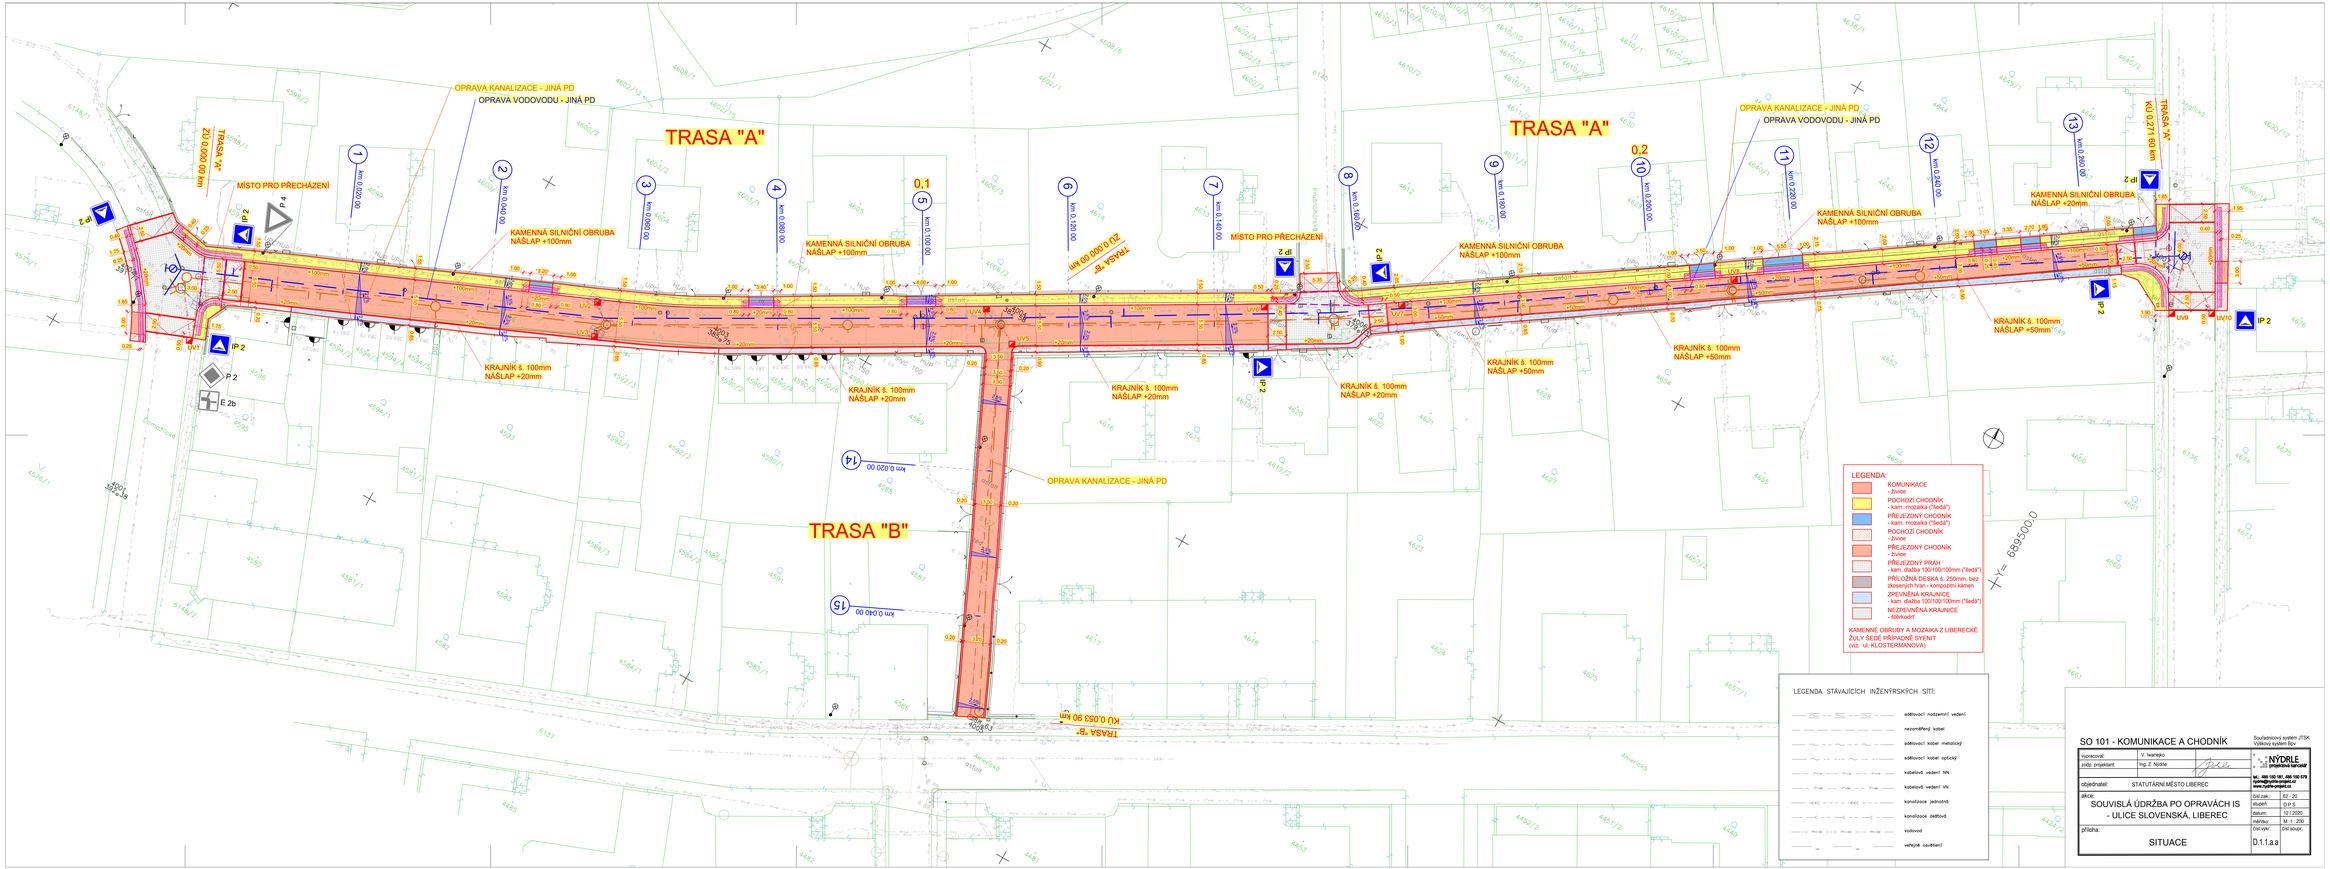

SO 101 - KOMUNIKACE A CHODNÍK

Souřadnicový systém JTSK
Výškový systém Bpv

vypracoval:	V. Iwanijko	
zodp. projektant:	Ing. Z. Nýdrle	
objednatel:	STATUTÁRNÍ MĚSTO LIBEREC	
akce:	SOUVISLÁ ÚDRŽBA PO OPRAVÁCH IS - ULICE SLOVENSKÁ, LIBEREC	
příloha:	SITUACE	D.1.1.a.a

NÝDRLE PROJEKTOVÝ NÁVRHÁŘ
tel.: 485 130 181, 485 130 579
e-mail: nydrle@nydrle.cz
www.nydrle-projekt.cz

Dist.zak.:	62 - 20
stupeň:	D.P.S
datum:	12 / 2020
měřítko:	M 1 : 200
Dist.výkr.:	Dist.knopr