



1

0.025 00 km

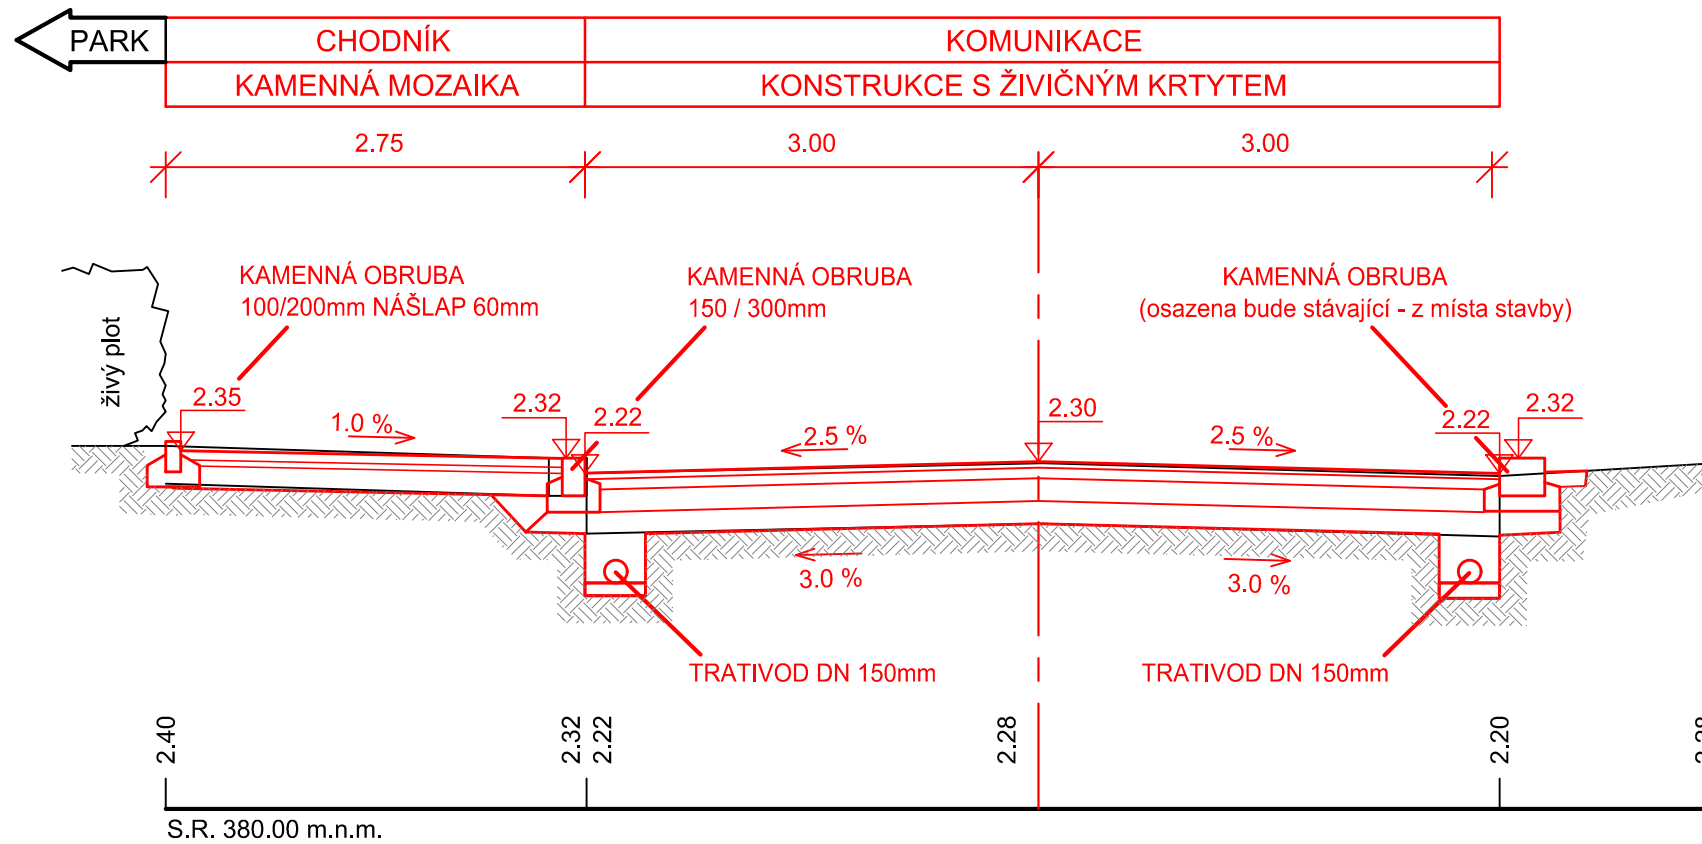


3

0.125 00 km

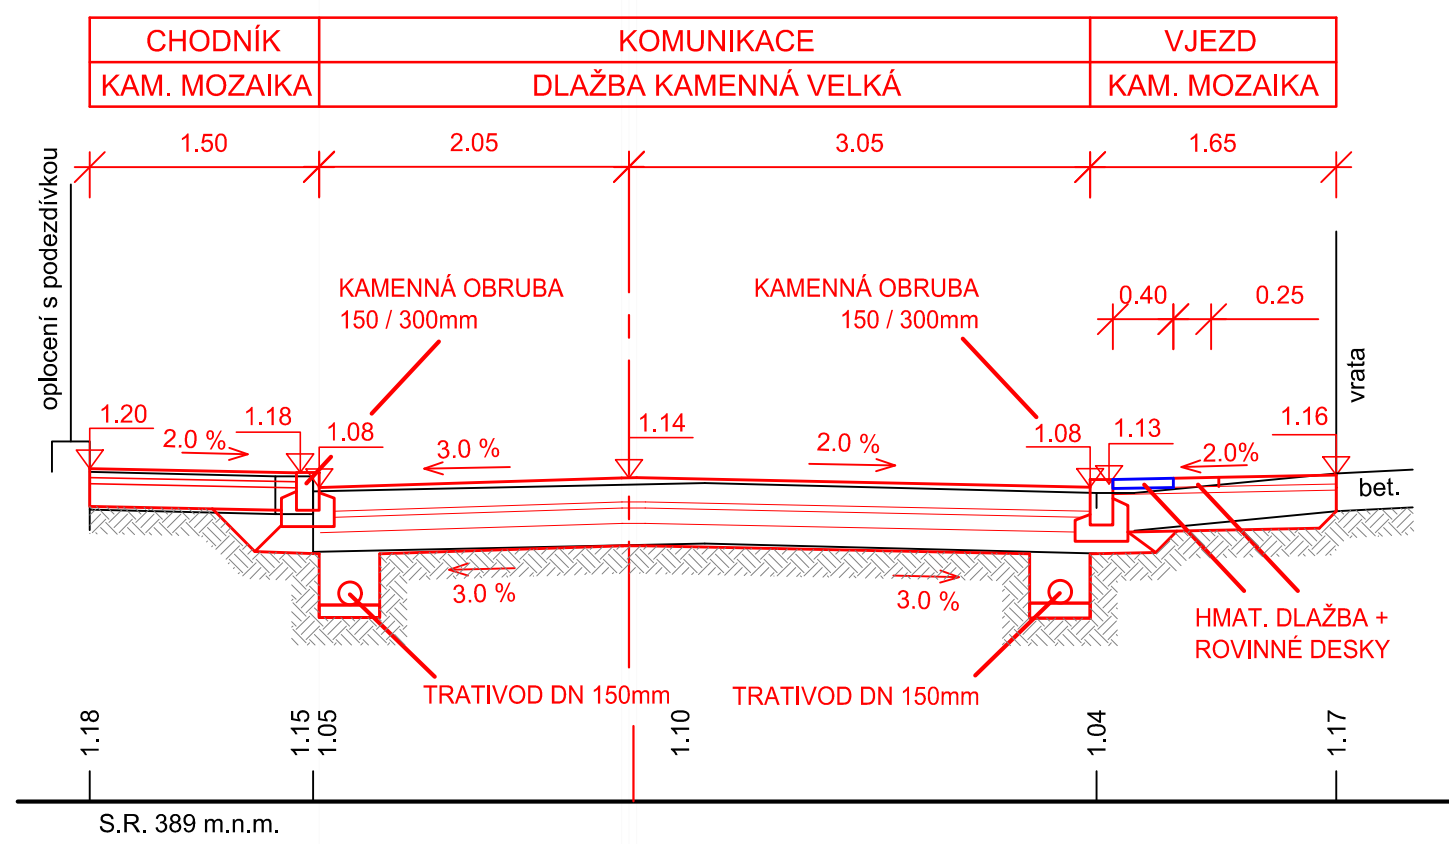


5

0.225 00 km

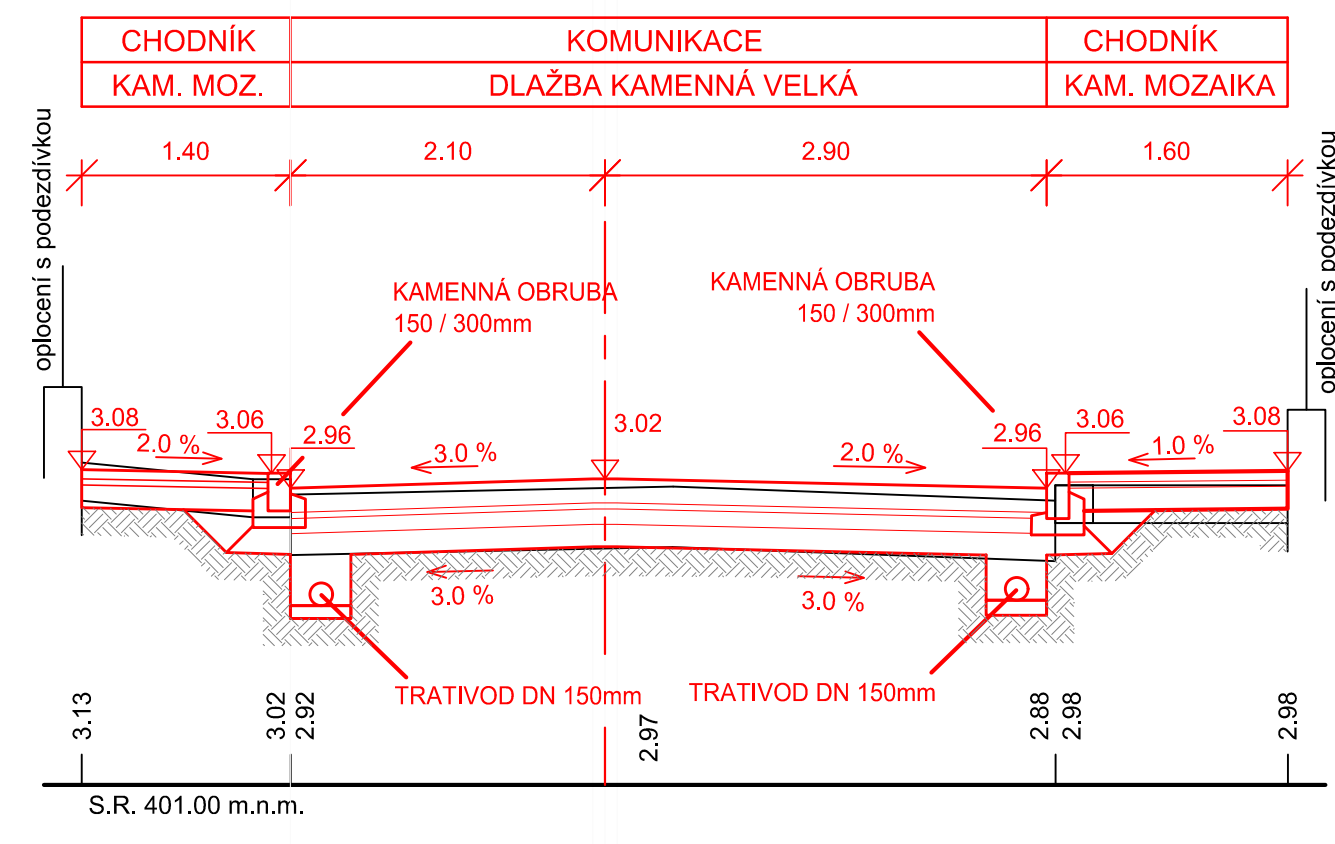


2

0.075 00 km

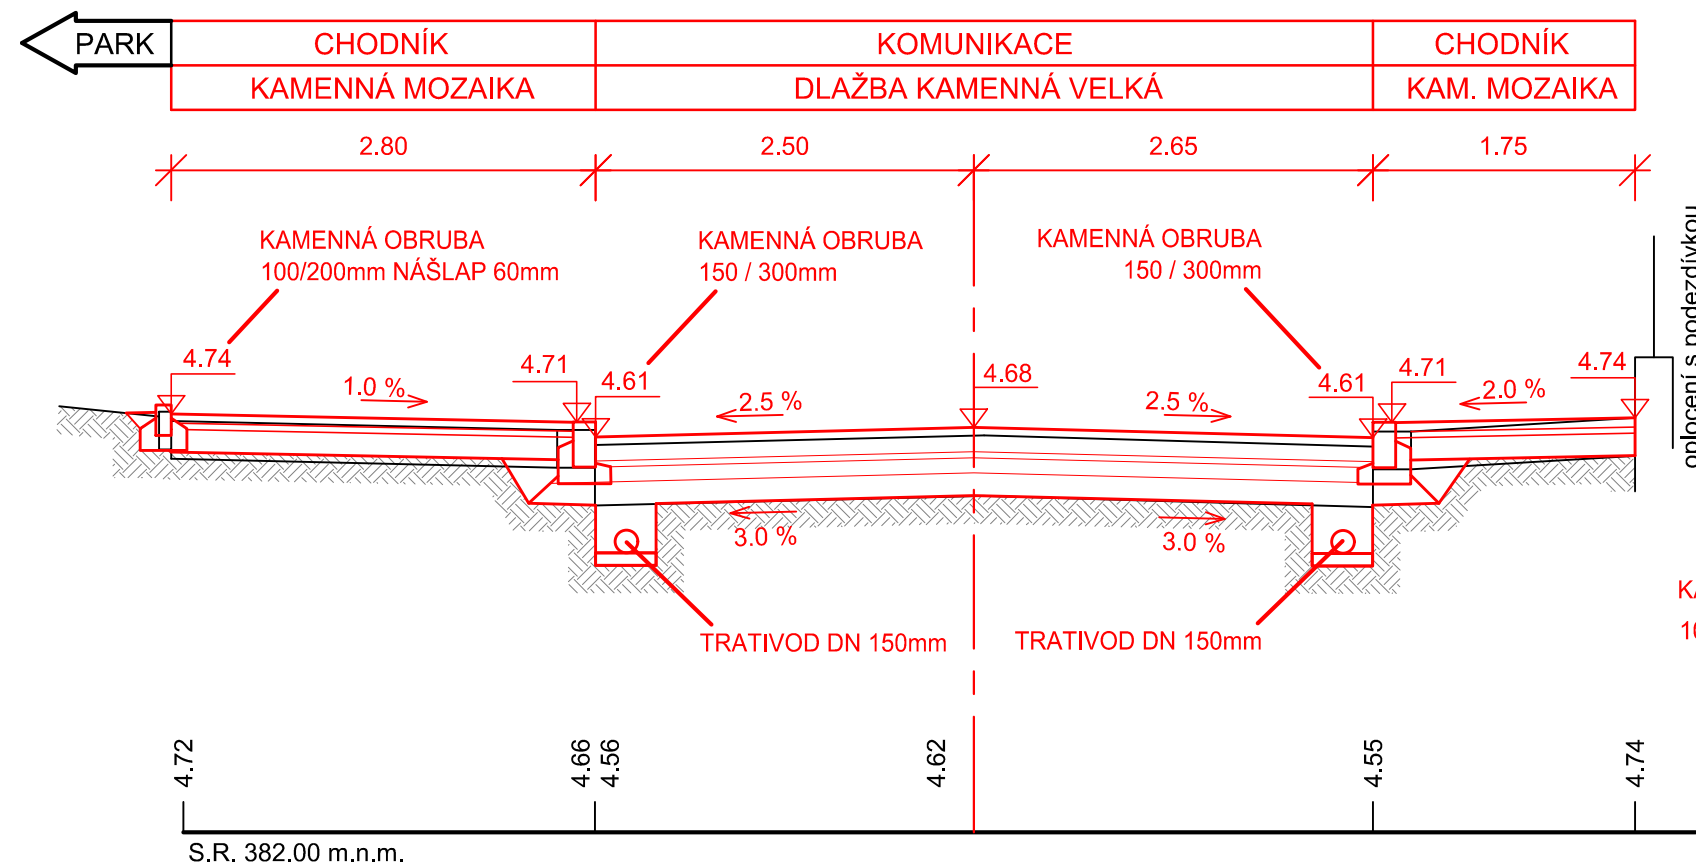


4

0.175 00 km

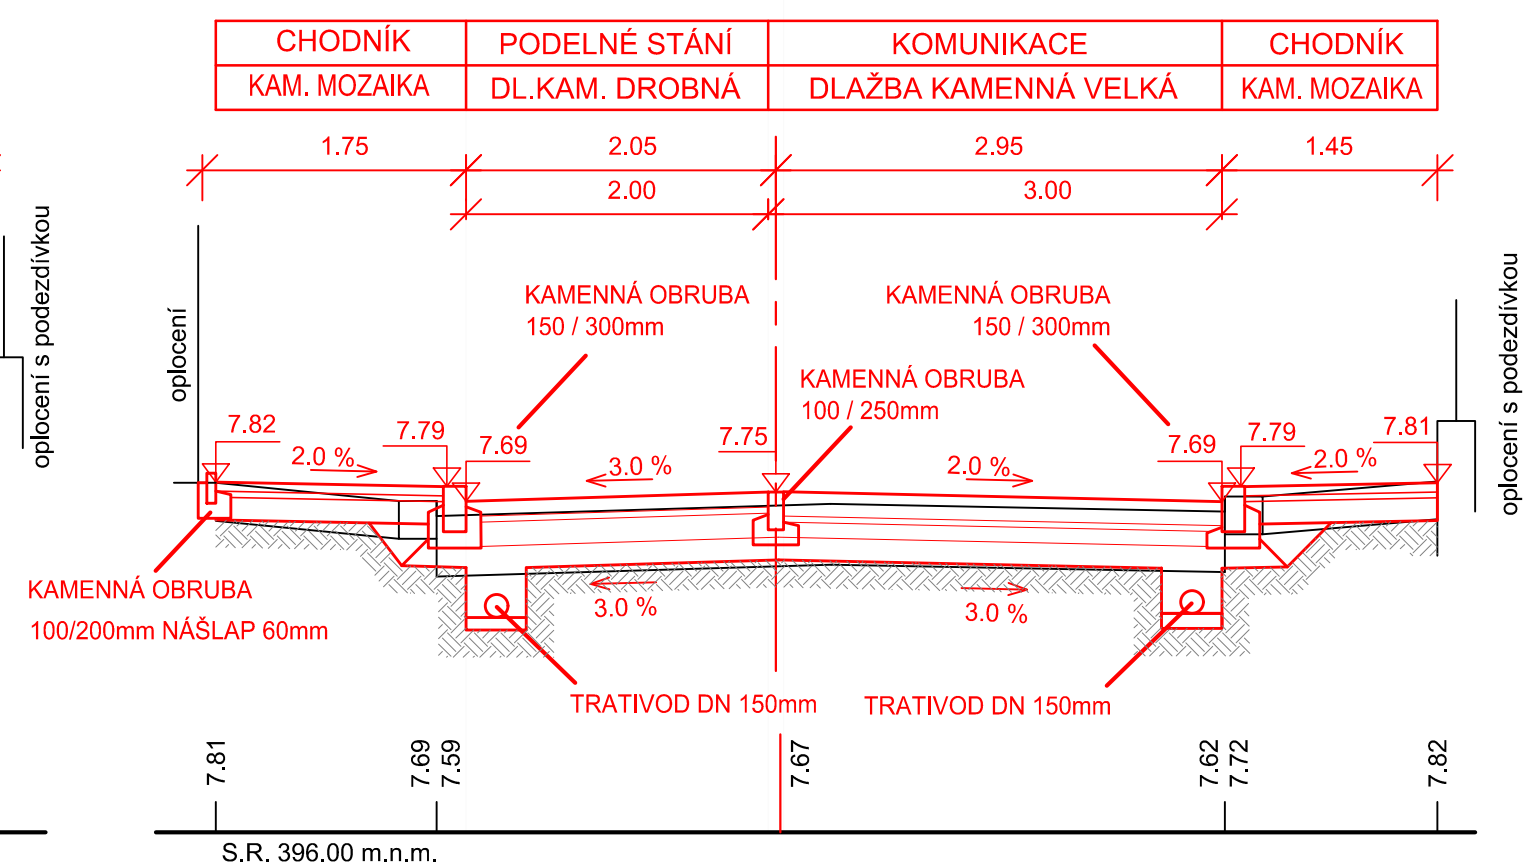


6

0.275 00 km

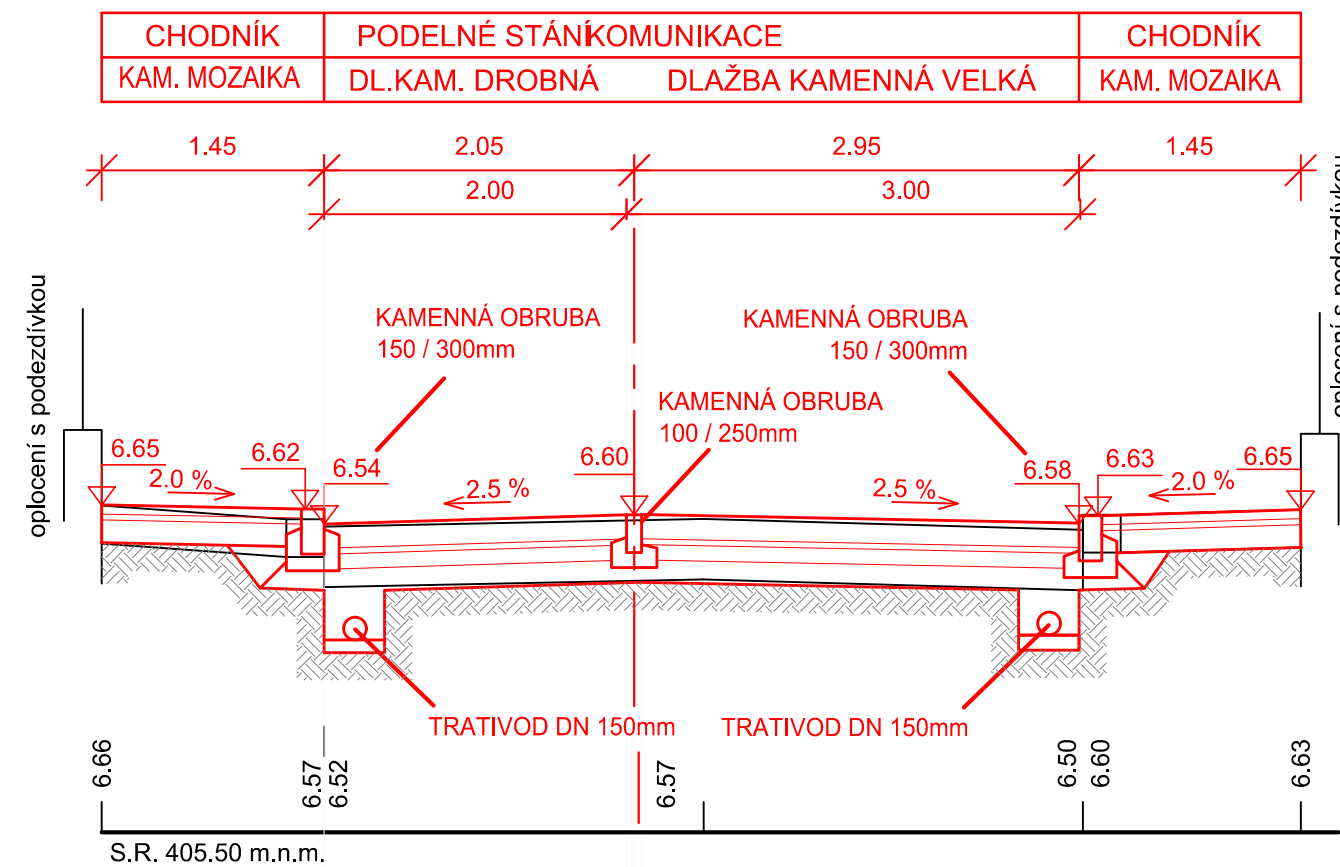

SO 101 - KOMUNIKACE

| | | |
|-------------------|---|--|
| vypracoval: | Magdaléna Borovičková, Zdeněk Bursa |  NÝDRLE projektová kancelář |
| zodp. projektant: | Ing. Zbyněk Nýdrle | |
| | | |
| objednatel: | STATUTÁRNÍ MĚSTO LIBEREC | |
| akce: | SOUVISLÁ ÚDRŽBA PO OPRAVÁCH IS - ULICE JISKROVA, LIBEREC | |
| příloha: | CHARAKTERISTICKÉ PŘÍČNÉ ŘEZY | |
| | | tel.: 485 150 181, 485 150 579 nydrle@nydrle-projekt.cz www.nydrle-projekt.cz |
| | | čísl.zak.: 42 - 20 stupeň: DSP / DPS datum: 10 / 2020 měřítko: 1 : 50 čísl.výkr. čísl.soupr. |
| | | D.1.1.2.d. |