



TRASA "A" - ul. Purkyňova

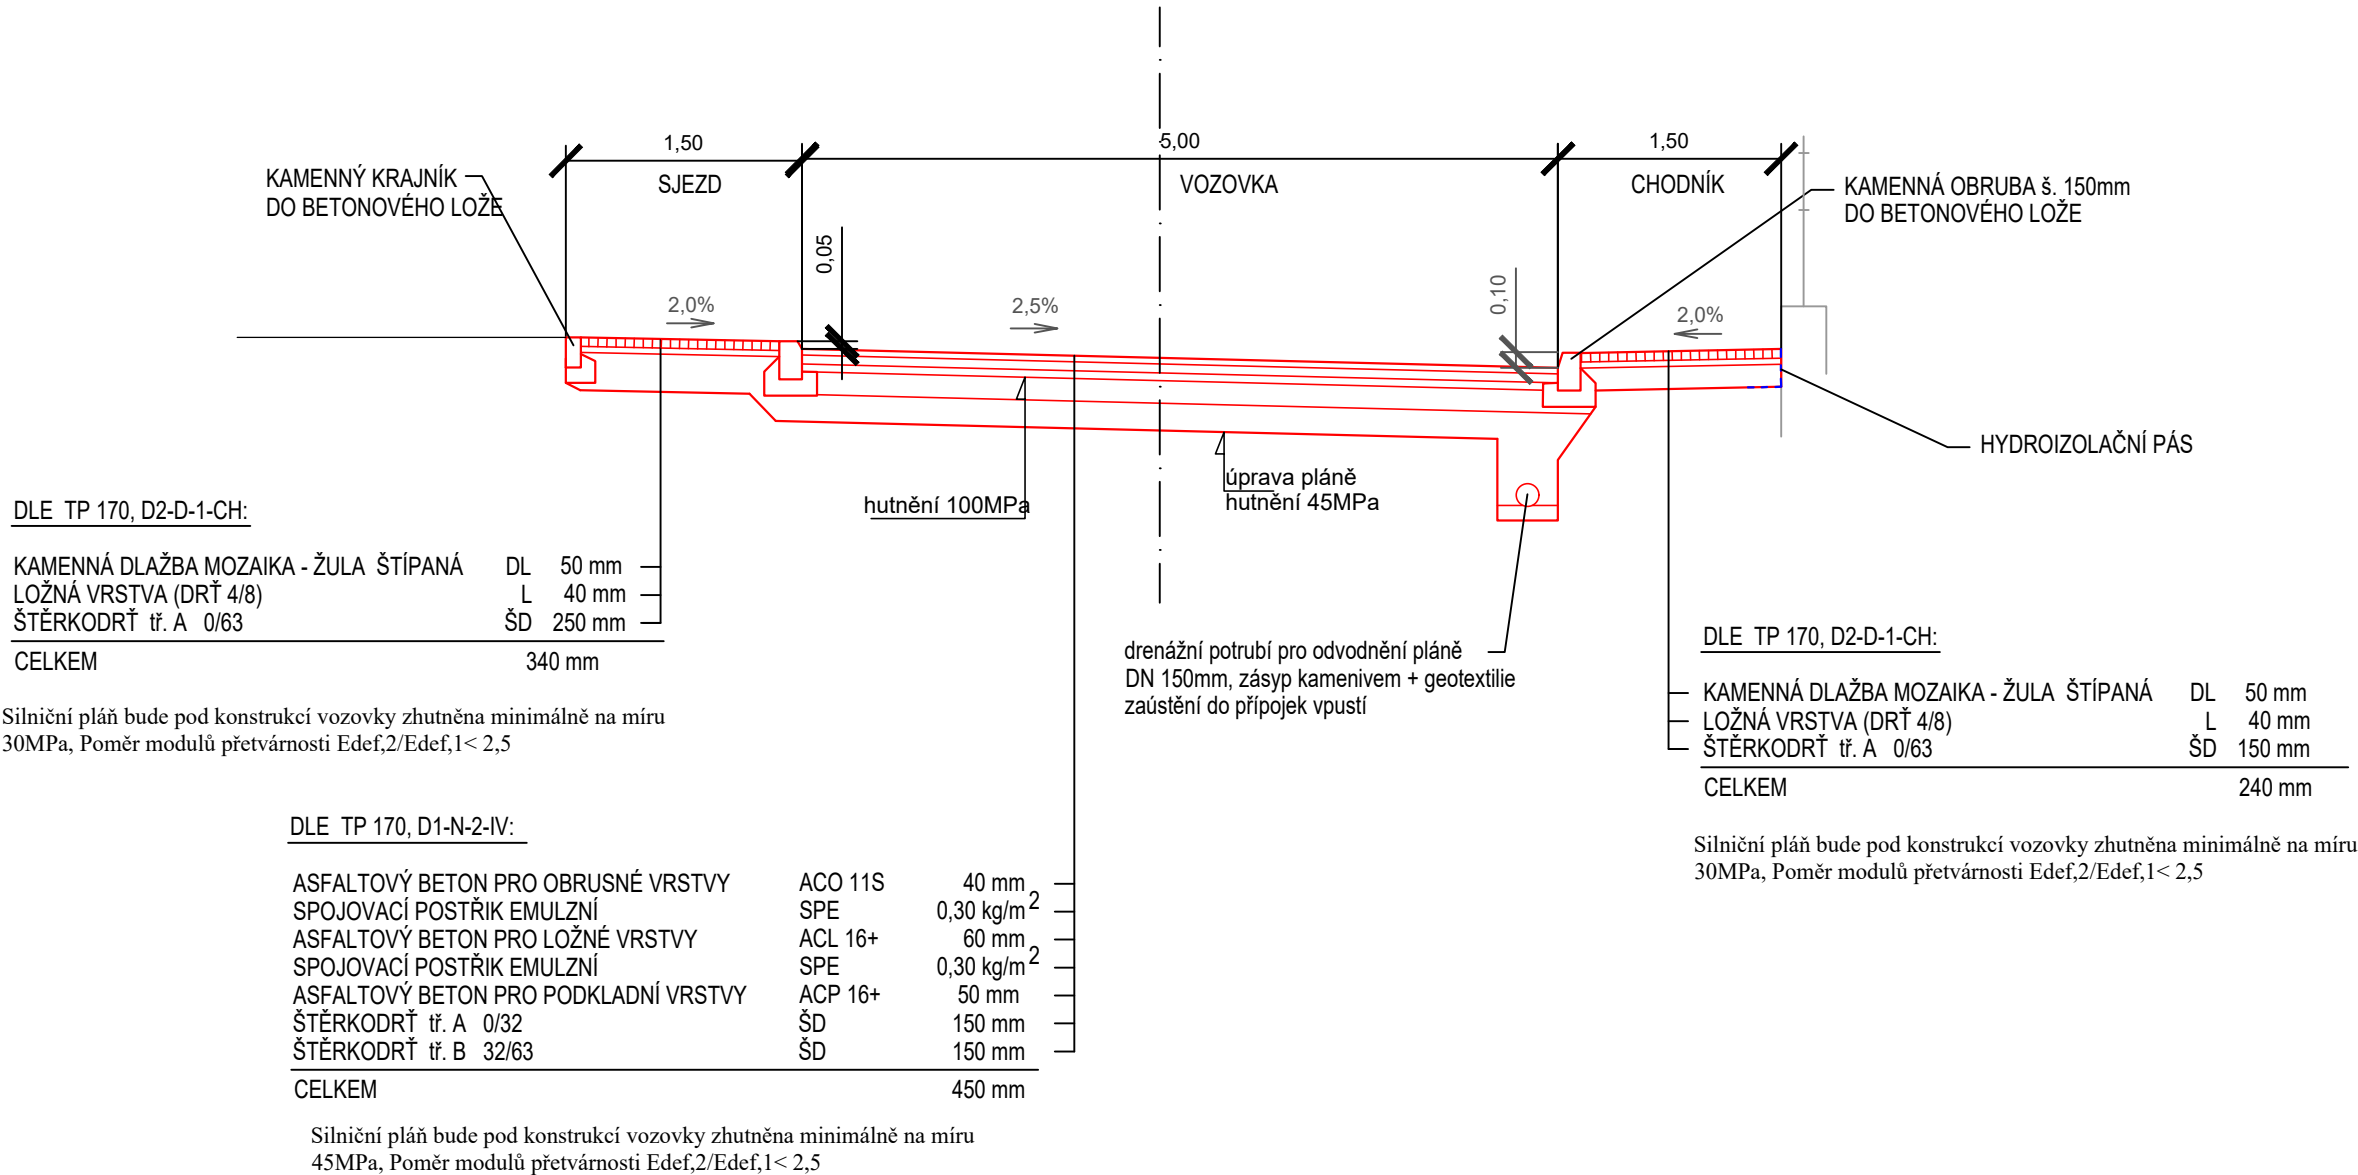


kanalizační přípojka - vzorový řez potrubím

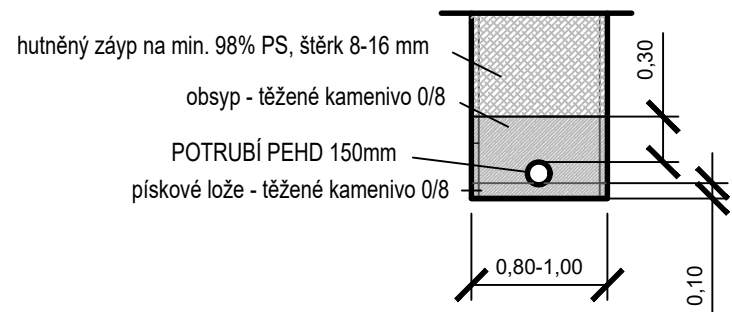


ULIČNÍ VPUST


silniční typová s horním vtokem a mříží zatížení D 400

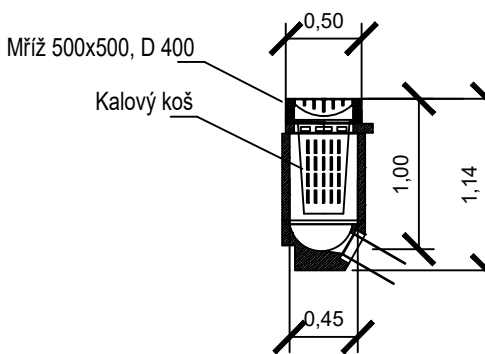

TRASA "B" - ul. Javorová

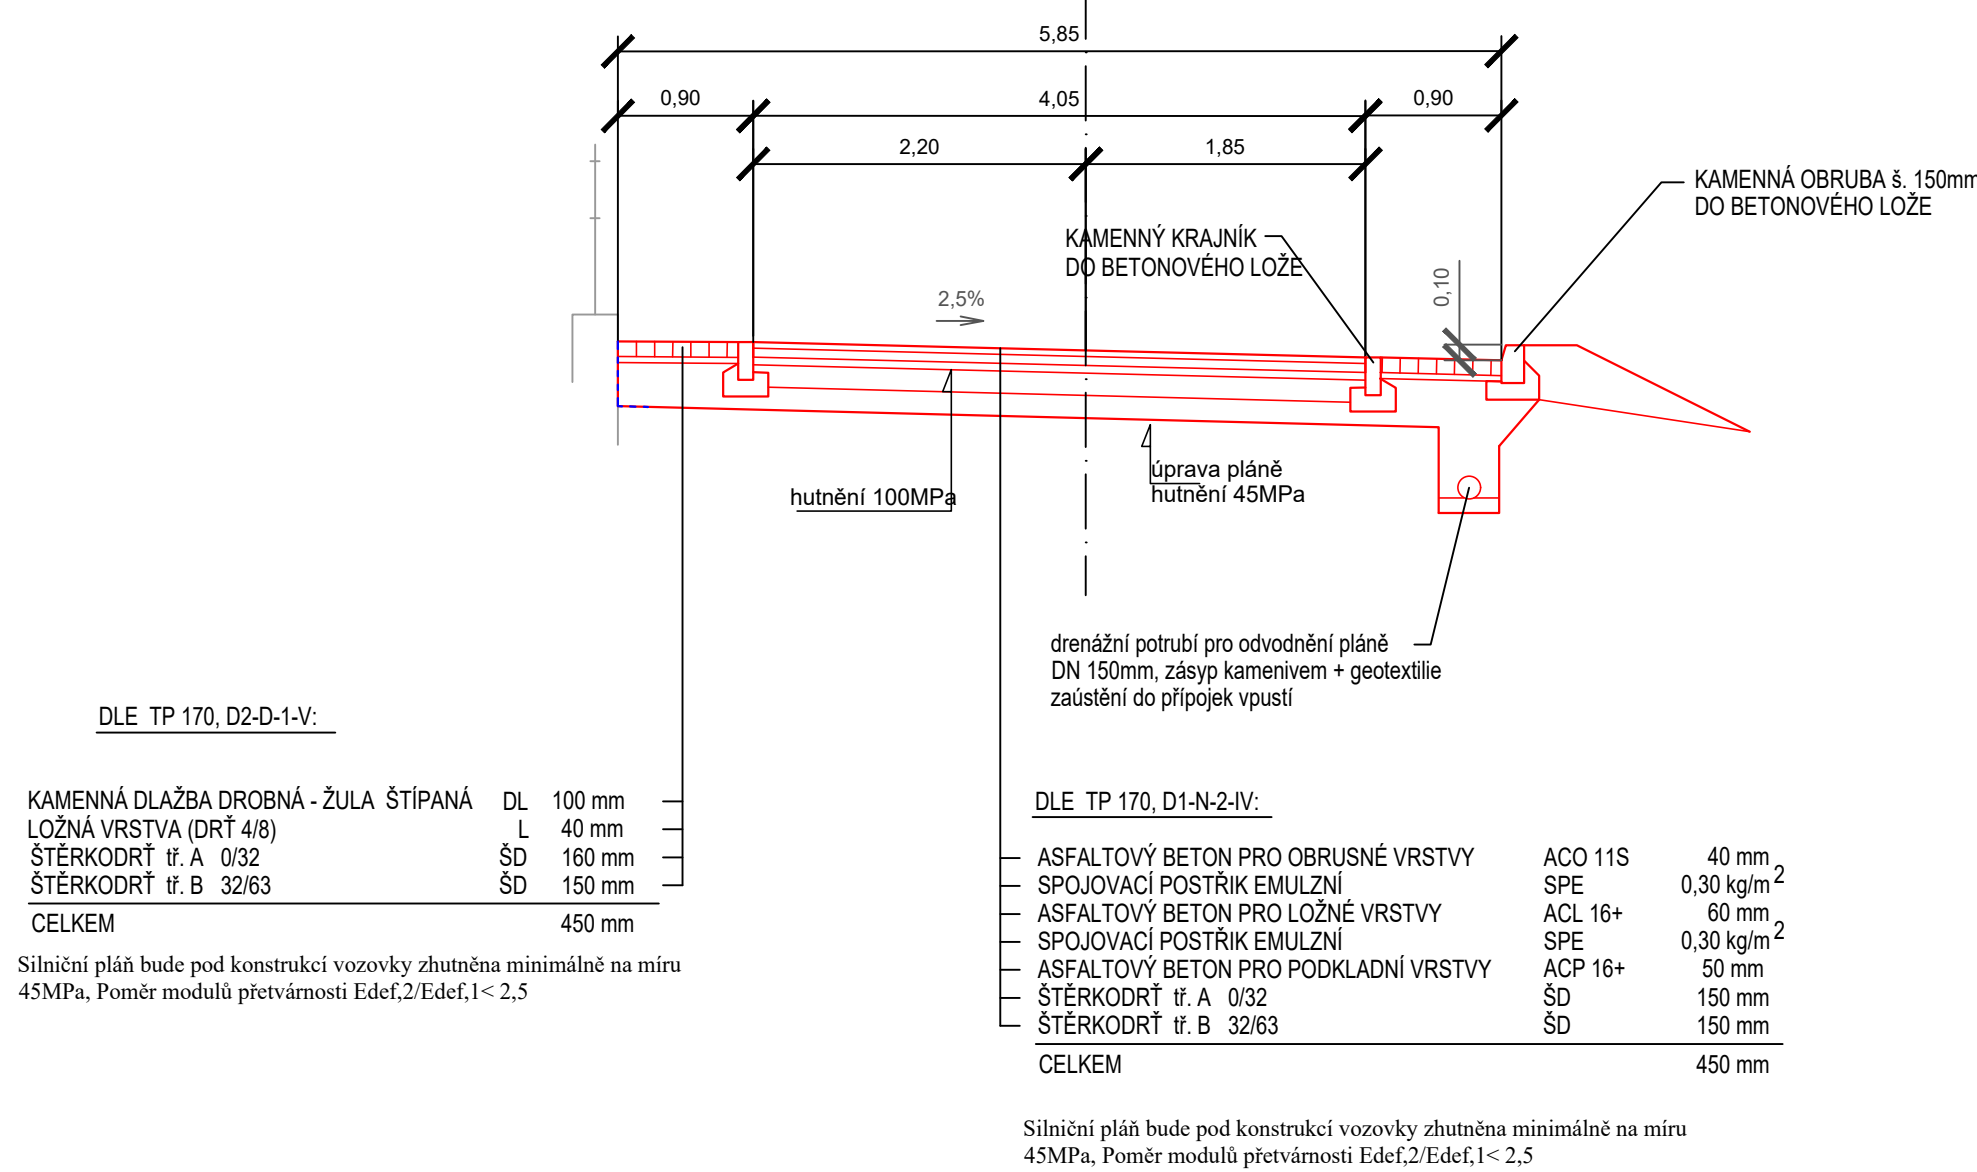


PARKOVACÍ PLOCHY, KŘÍŽOVATKOVÉ PLOCHY, ZÁDLAŽBA KRAJNIC

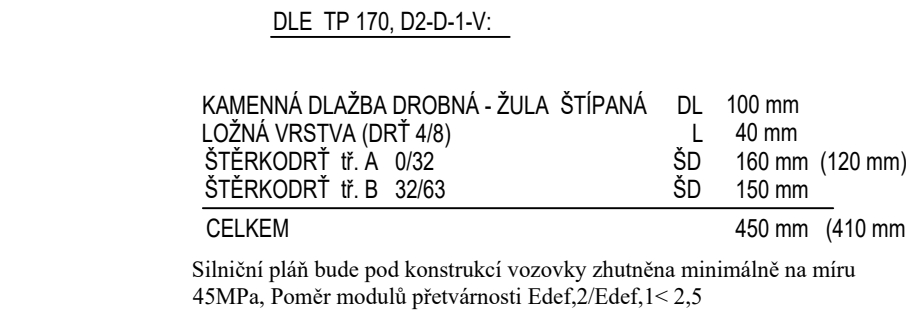


TRASA "C" - ul. Slovanské Údolí

TRASA "D" - ul. Stroupežnického

TRASA "E" - ul. Jihlavská

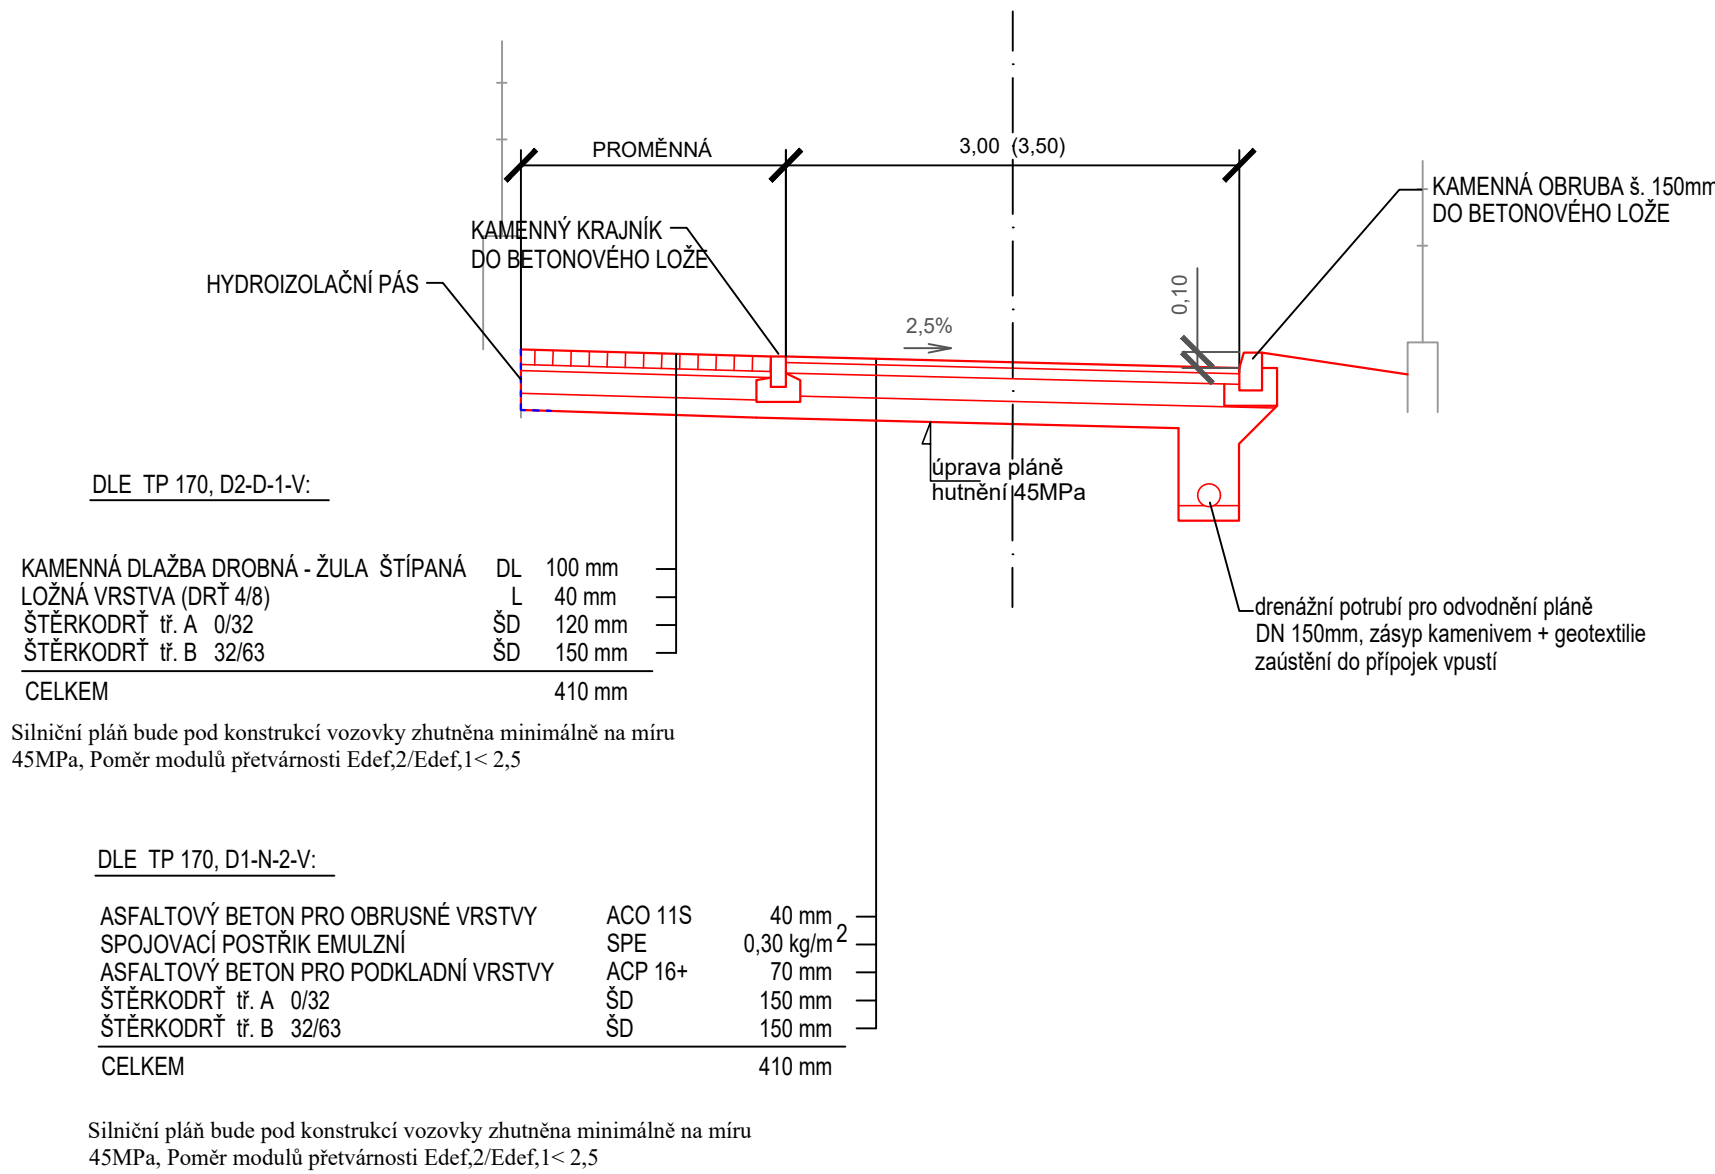

SO 101 - KOMUNIKACE

vypracoval:	K. Vašíčková	<i>K. Vašíčková</i>	 <b>NÝDRLE</b> projektová kancelář
zodp. projektant:	Ing. Z. Nýdrle	<i>Z. Nýdrle</i>	
objednatel:	STATUTÁRNÍ MĚSTO LIBEREC		tel.: 485 150 181, 485 150 579 nydrle@nydrle-projekt.cz www.nydrle-projekt.cz
akce:	SOUVISLÁ ÚDRŽBA PO OPRAVÁCH IS, Lokalita Slovanské údolí a Javorová, Liberec		čísl.zak.: 20-64 stupeň: DPS datum: 12/2020 měřítko: M 1:50
příloha:	VZOROVÉ PŘÍČNÉ ŘEZY		čísl.výkr. čísl.soupr.  D.1.4.