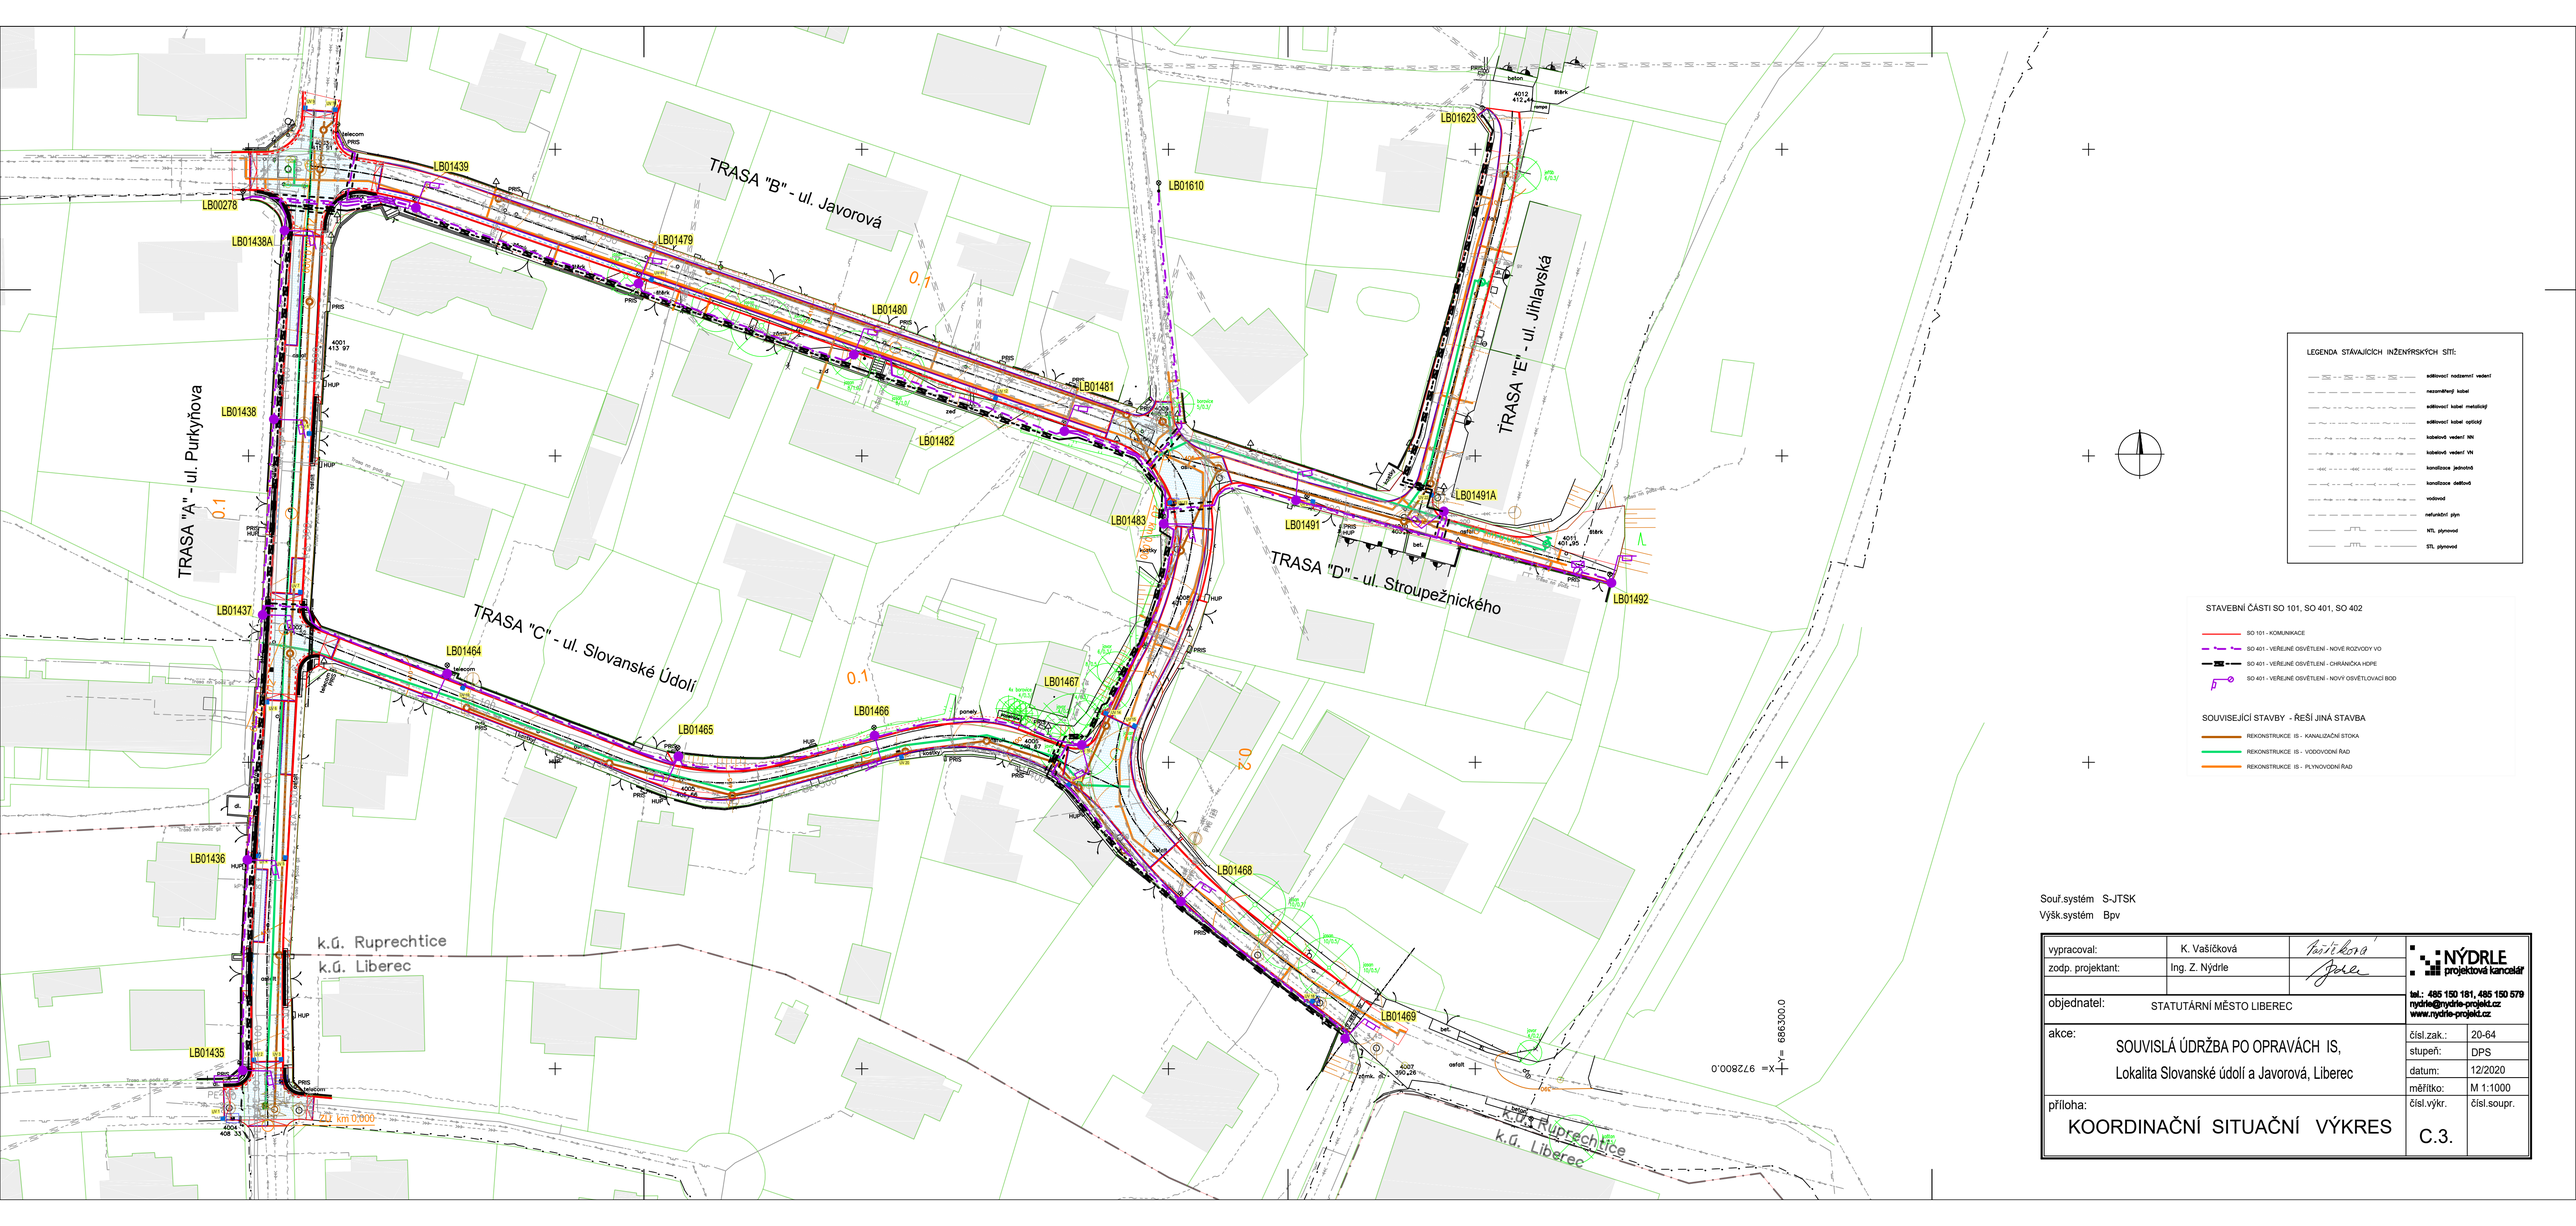

LEGENDA STÁVAJÍCÍCH INŽENÝRSKÝCH SÍTÍ:

- sdělovací nadzemní vedení
- nezoměřený kabel
- sdělovací kabel metalický
- sdělovací kabel optický
- kabelové vedení NN
- kabelové vedení VN
- kanalizace jednotná
- kanalizace dešťová
- vodovod
- naftalénový plyn
- NTL plynovod
- STL plynovod

STAVEBNÍ ČÁSTI SO 101, SO 401, SO 402

- SO 101 - KOMUNIKACE
- SO 401 - VEŘEJNÉ OSVĚTLENÍ - NOVÉ ROZVODY VO
- SO 401 - VEŘEJNÉ OSVĚTLENÍ - CHRÁNIČKA HDPE
- SO 401 - VEŘEJNÉ OSVĚTLENÍ - NOVÝ OSVĚTLOVACÍ BOD

SOUVISEJÍCÍ STAVBY - ŘEŠÍ JINÁ STAVBA

- REKONSTRUKCE IS - KANALIZAČNÍ STOKA
- REKONSTRUKCE IS - VODOVODNÍ ŘAD
- REKONSTRUKCE IS - PLYNOVODNÍ ŘAD

Souř.systém S-JTSK
Výš.systém Bpv

vypracoval:	K. Vašíčková		NÝDRLE projektová kancelář
zodp. projektant:	Ing. Z. Nýdrle		tel.: 485 150 181, 485 150 579 nydrle@nydrle-projekt.cz www.nydrle-projekt.cz
objednatel:	STATUTÁRNÍ MĚSTO LIBEREC		
akce:	SOUVISLÁ ÚDRŽBA PO OPRAVÁCH IS, Lokalita Slovanské údolí a Javorová, Liberec		číslo zak.: 20-64 stupeň: DPS datum: 12/2020 měřítko: M 1:1000
příloha:	KOORDINAČNÍ SITUAČNÍ VÝKRES	číslo výkr. C.3.	číslo soupr.