


PODKROVÍ

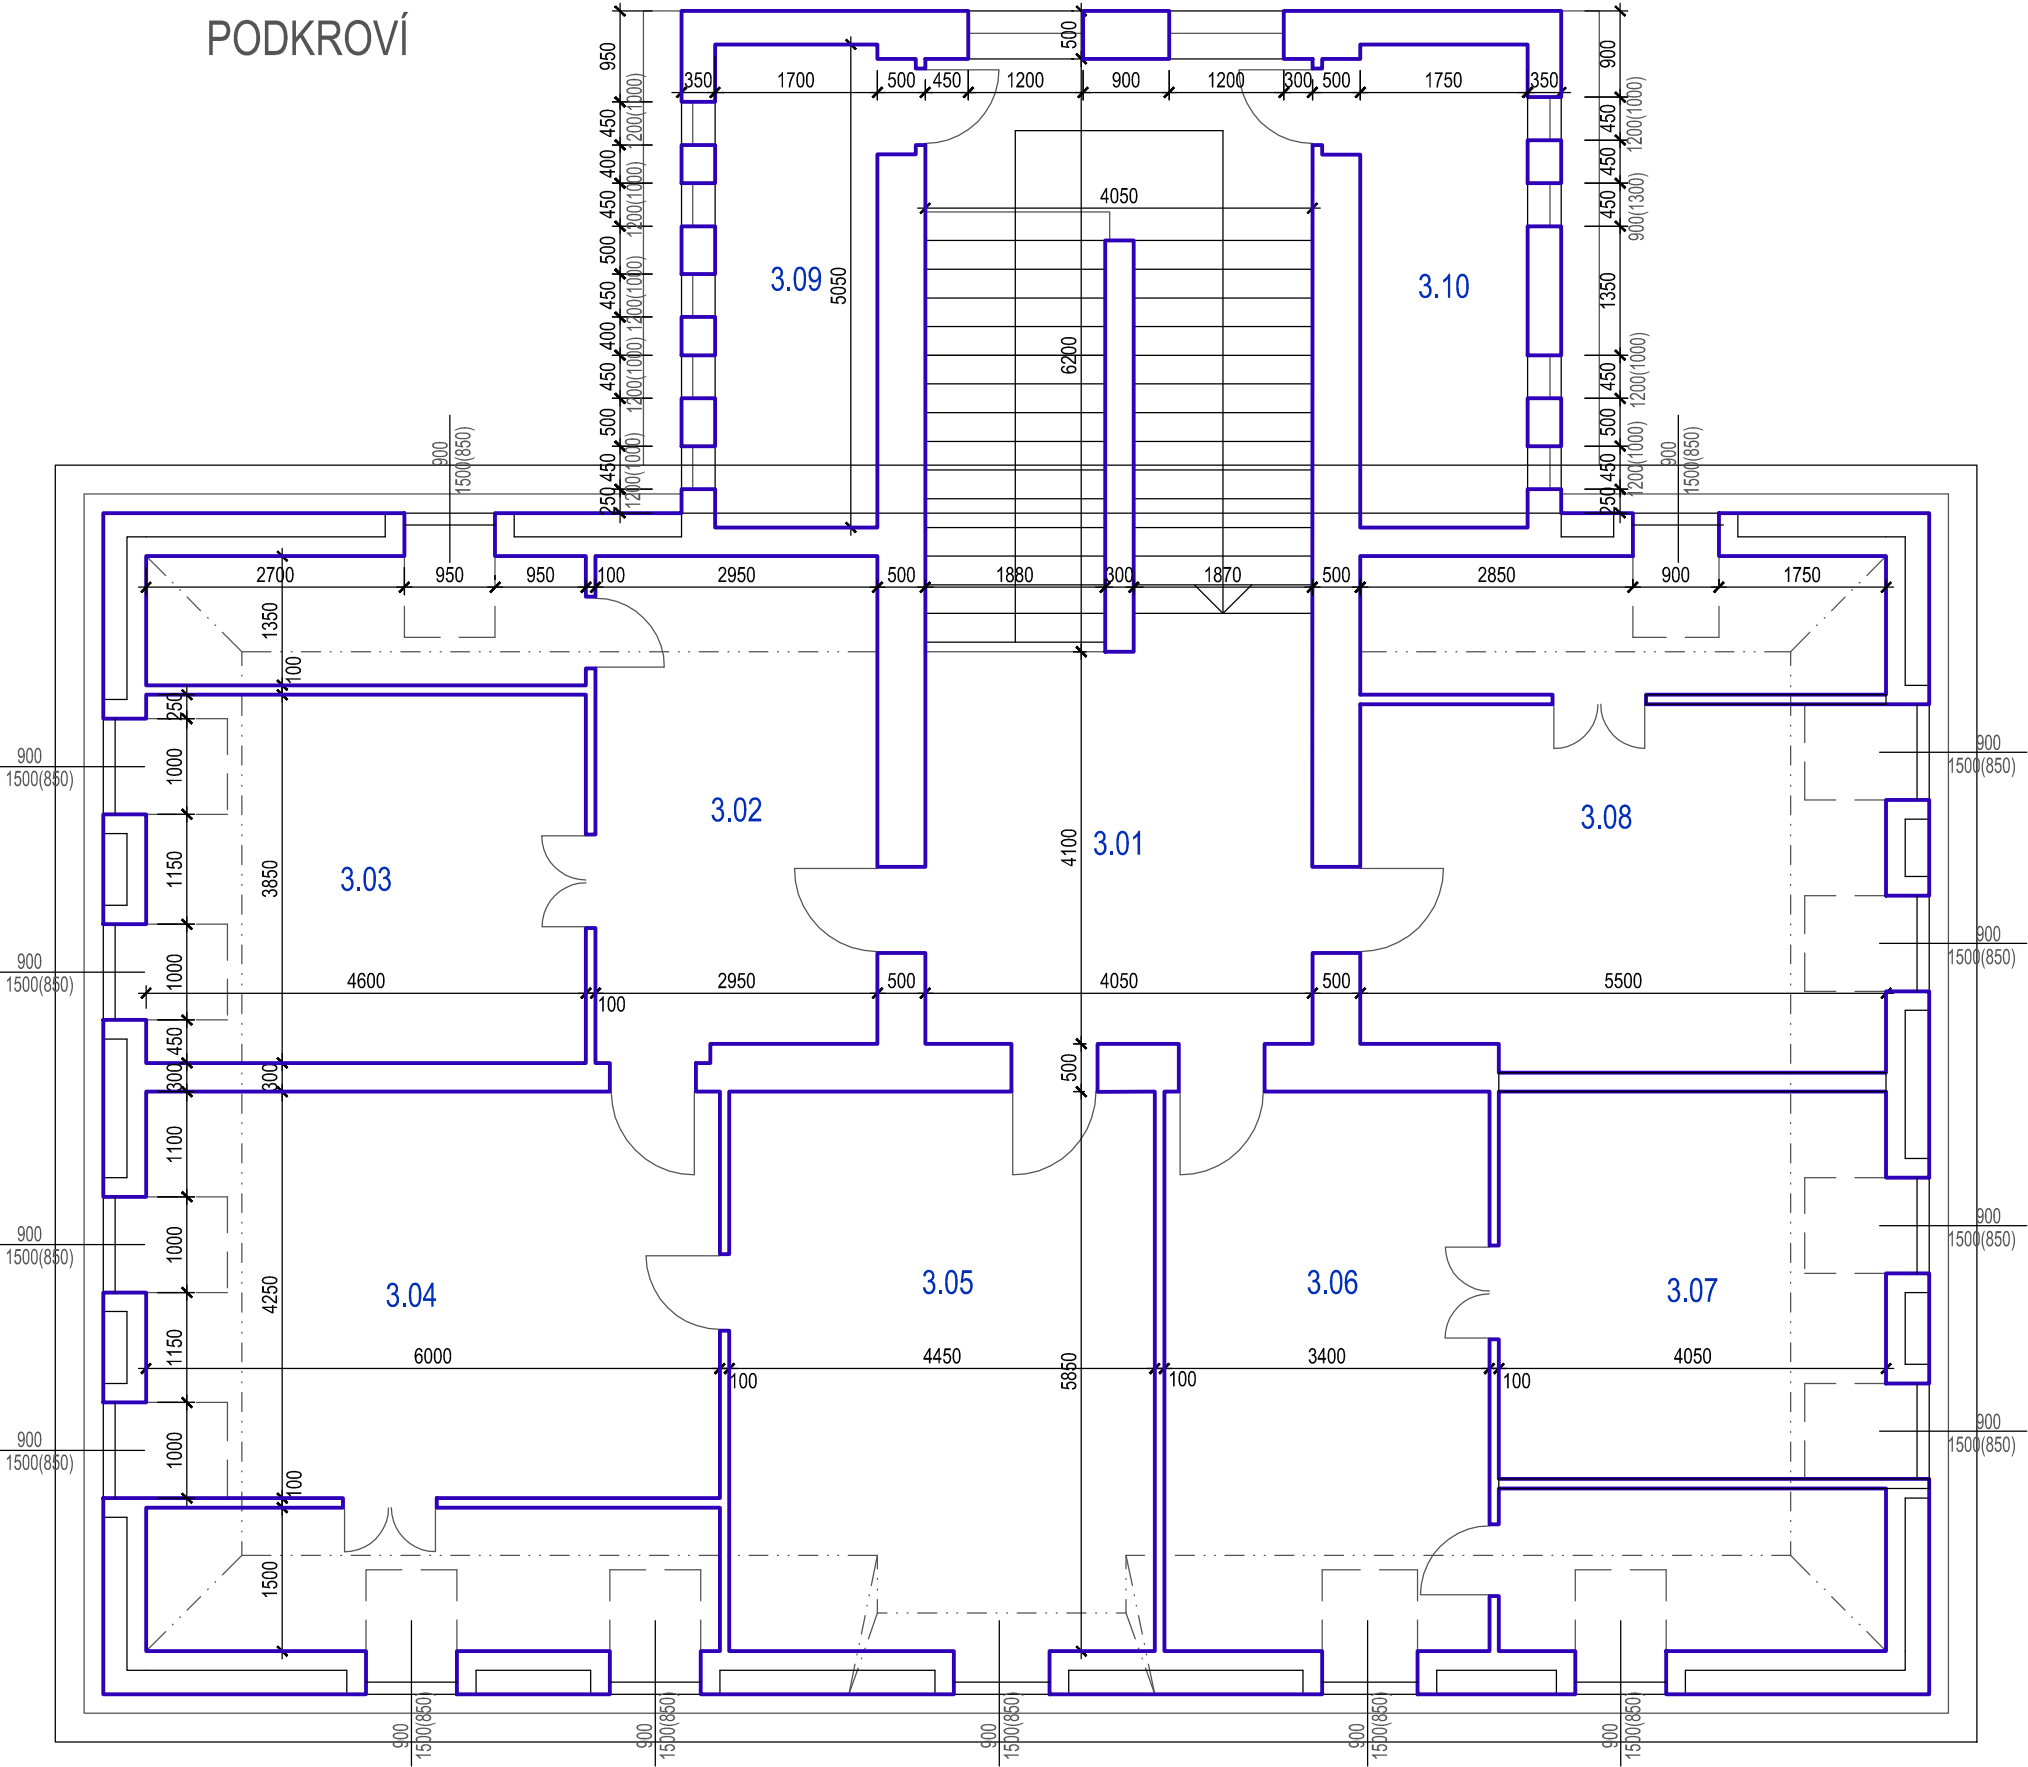

Před zahájením prací na rozebírání budovy je třeba bezpečně odpojit přípojky vodovodu a kanalizace a odborně odpojit přívod elektrické energie.
Dále je potřeba provést přeložku veřejného osvětlení a vrchního vedení sítě společnosti CETIN a.s.
Poblíž objektu je uloženo podzemní vedení VN 35kV a NN 1kV (ČEZ Distribuce a.s.).
Před zahájením prací je třeba trasy vedení nechat jejich správci vytyčit a vyvarovat se prací v ochranném pásmu.
Pokud by bylo nutné při provádění prací zasáhnout do ochranného pásma, je třeba k tomu vyžádat souhlas příslušného správce.

- POZNÁMKY:
- ZDIVO CIHELNÉ
 - OKNA DŘEVĚNÁ ZDVOJENÁ
 - DVEŘE DŘEVĚNÉ DO OBLOŽKOVÝCH NEBO OCELOVÝCH ZÁRUBNÍ
 - SCHODIŠTĚ KAMENNÉ -ŽULOVÉ
 - LITINOVÉ RADIÁTORY
 - ZAVĚŠENÁ ŽÁŘIVKOVÁ SVĚTLA
 - ZAŘIZOVACÍ PŘEDMĚTY

TABULKA MÍSTNOSTÍ 4.N.P.			
Č.M.	NÁZEV MÍSTNOSTI	PLOCHA (m ²)	PODLAHA
3.01	CHODBA+SCHODIŠTĚ	41,0	PVC+KAMENNÉ SCHODY
3.02	PŘEDSÍŇ	16,0	PVC
3.03	KABINET	17,5	PVC
3.04	KABINET	25,5	PVC
3.05	KABINET	26,0	PVC
3.06	KABINET	20,0	PVC
3.07	KABINET	16,5	PVC
3.08	KABINET	21,0	PVC
3.09	SKLAD	9,0	PVC
3.10	SKLAD	9,0	PVC



KOTOVÁNÍ V MILIMETRECH			
VEDOUcí PROJEKTU :	VYPRACOVAL :	KONTROLOVAL :	Ing. Jana Hůlková autorizovaná inženýrka v oboru pozemních staveb Kosmonautů 363/11, 460 05 Liberec 5 tel.: +420 608 230 891
ING. HŮLKOVÁ	ING. HŮLKOVÁ		
KRAJ : LIBERECKÝ	OBEC : LIBEREC		
INVESTOR : Statutární město Liberec, Nám.Dr.E.Beneše 1			
DOKUMENTACE BOURACÍCH PRACÍ "Sociální bydlení města Liberce Na Žižkově" Liberec - Rochlice		FORMÁT :	6A4
		ÚČEL :	DOK.BOURACÍCH PRACÍ
		DATUM :	1/2020
		MĚRÍTKO :	1 : 50
DEMOLICE OBJEKTU ZŠ, Na Žižkově č.p.101		ČÍSLO VÝKRESU :	ČÍSLO PÁRE :
NÁZEV VÝKRESU : PŮDORYS 4.NADZEMNÍHO PODLAŽÍ		5	