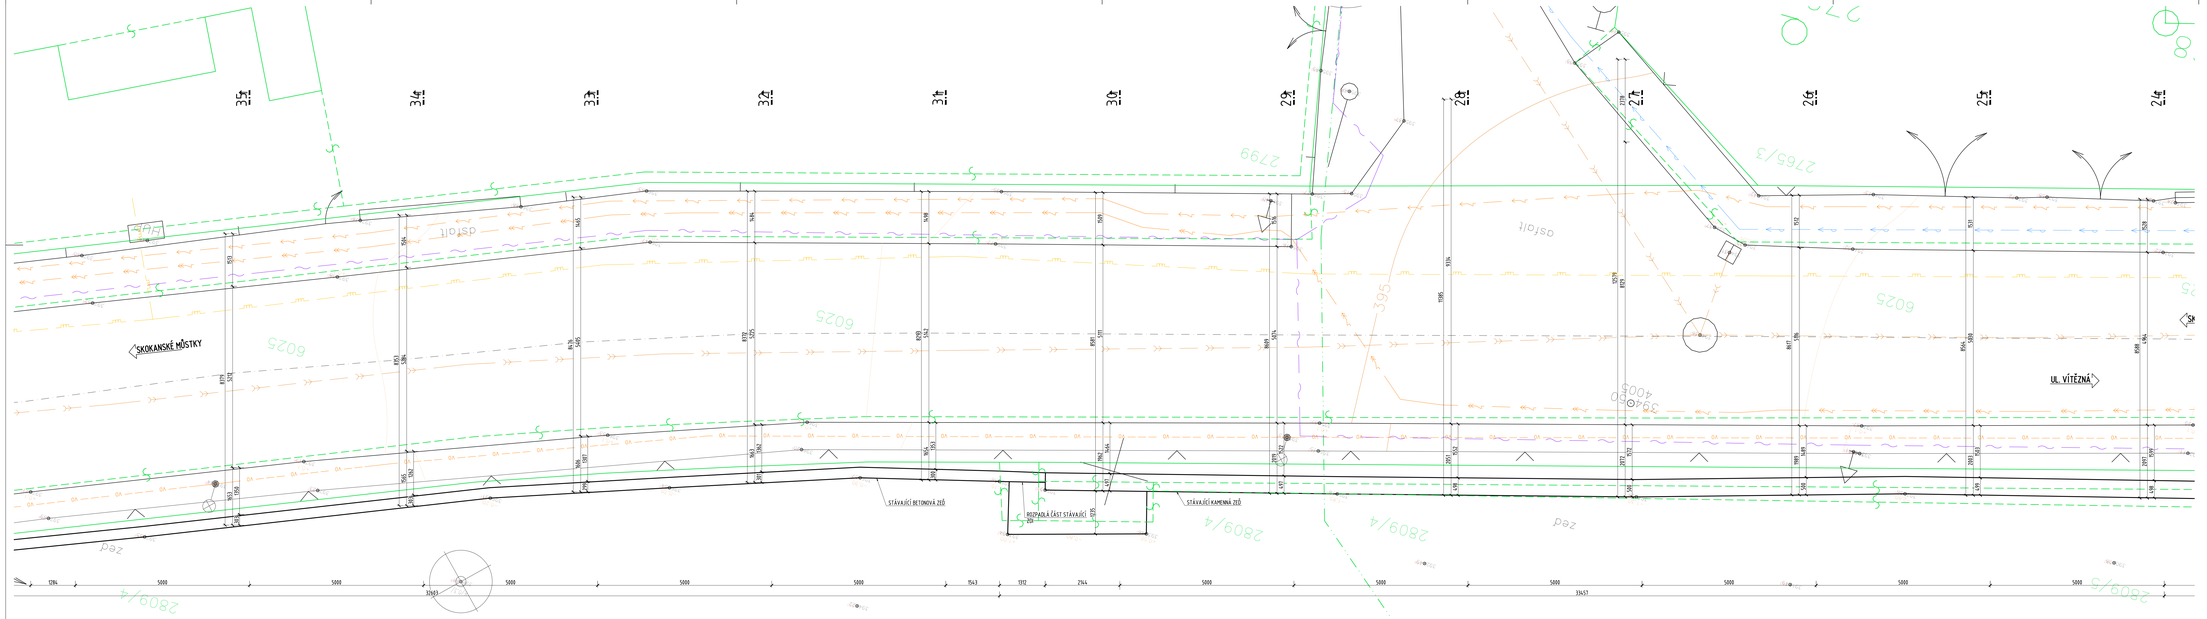

POZNÁMKA
-ROZMĚRY SKRYTÝCH KONSTRUKCÍ NEMUSÍ SOUHLASIT SE SKUTEČNOSTÍ, DIMENZE BYLY POUZE ODHADNUTY
-SÍTĚ JSOU ZAKRESLENY ORIENTAČNĚ DLE PODKLADŮ POSKYTNUTÝCH OD PŘÍSLUŠNÝCH SPRÁVCŮ SÍTÍ

- KATASTR NEMOVITOSTÍ
- ZAMĚŘENÍ HRANY TERÉNU
- ZAMĚŘENÍ SVAHY TERÉNU
- STÁVAJÍCÍ STAV POVRCHU
- STÁVAJÍCÍ PODZEMNÍ VEDENÍ NN - CETIN
- STÁVAJÍCÍ PODZEMNÍ VEDENÍ NN - ČEZ
- STÁVAJÍCÍ PODZEMNÍ VEDENÍ VN - ČEZ
- STÁVAJÍCÍ PODZEMNÍ VEDENÍ VODOVODU - SčVK
- STÁVAJÍCÍ PODZEMNÍ VEDENÍ KANALIZACE - SčVK
- STÁVAJÍCÍ PODZEMNÍ VEDENÍ PLYNU STL - GASNET

Název akce:
Zpracování projektové dokumentace na oprava opěrné zdi v ul. Ondřičkova, Liberec

Název objektu:
Oprava opěrné zdi v ul. Ondřičkova, Liberec

Číslo objektu:
SO 221

IKOS PROJEKČNÍ KANCELÁŘ	Vypracoval	ING. I. BÁLK		zak. číslo 2020-007
	Zodp. projektant	ING. I. BÁLK		datum 03/2020
	Investor	STATUTÁRNÍ MĚSTO LIBEREC Nám.Dr. E. Beneše 1 460 59 Liberec		stupeň DSP, PDPS
				měřítko 1:50
Adresa: Polní 638/1 460 01 Liberec tel.: 778 427 943	Příloha: Stávající stav - půdorys část III			č. přílohy C.2.3