



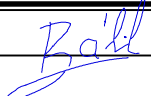
VZOROVÝ ŘEZ 25-25

1:20

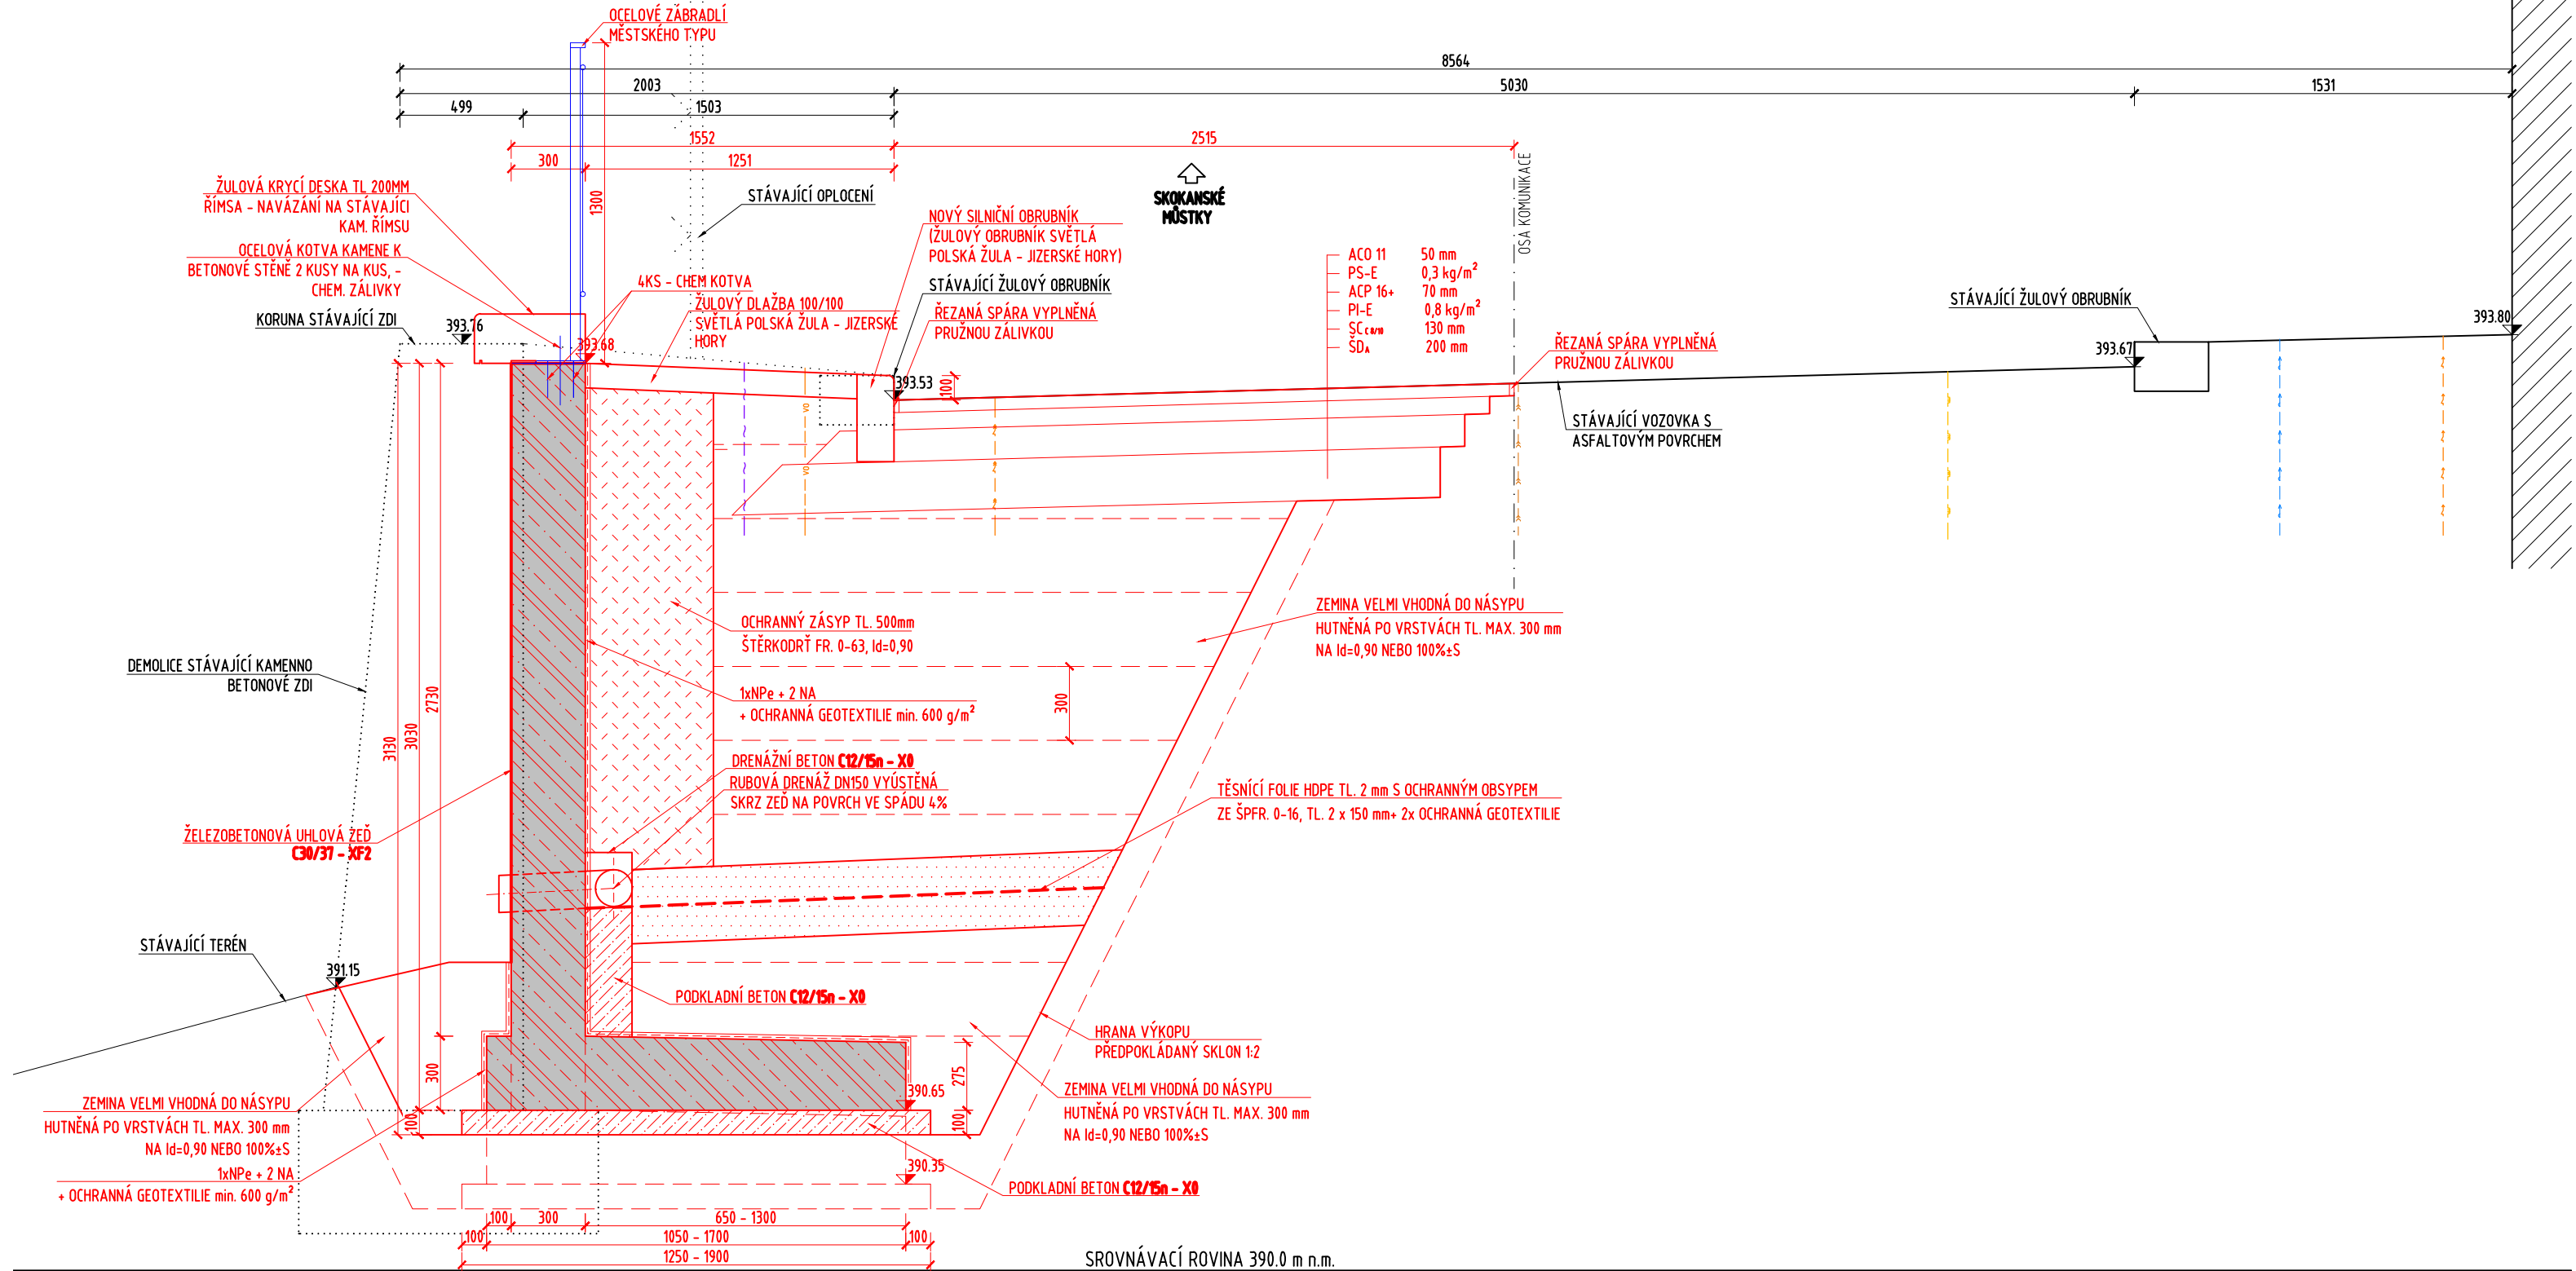

	KATASTR NEMOVITOSTÍ		STÁVAJÍCÍ PODZEMNÍ VEDENÍ NN - CETIN
	ZAMĚŘENÍ HRANY TERÉNU		STÁVAJÍCÍ PODZEMNÍ VEDENÍ NN - ČEZ
	ZAMĚŘENÍ SVAHY TERÉNU		STÁVAJÍCÍ PODZEMNÍ VEDENÍ VN - ČEZ
	STÁVAJÍCÍ STAV MOSTU		STÁVAJÍCÍ PODZEMNÍ VEDENÍ VODOVODU - SĚVK
	DEMOLICE		STÁVAJÍCÍ PODZEMNÍ VEDENÍ KANALIZACE - SĚVK
	NOVÝ STAV ZDI		STÁVAJÍCÍ PODZEMNÍ VEDENÍ PLYNU STL - GASNET
	OBVOD STAVENIŠTĚ		

POZNÁMKA:
-ROZMĚRY SKRYTÝCH KONSTRUKCÍ NEMUSÍ SOUHLASIT SE SKUTEČNOSTÍ, DIMENZE BYLY POUZE ODHADNUTY
-SÍTĚ JSOU ZAKRESLENY ORIENTAČNĚ DLE PODKLADŮ POSKYTNUTÝCH OD PŘÍSLUŠNÝCH SPRÁVCŮ SÍTÍ
-OBRUBNÍKY OSAZOVAT DO ZAVHLÉHO BET. LOŽE S OPĚROU, NA PEVNÝ,ZHUTNĚNÝ PODKLAD. DETAIL ULOŽENÍ DLE TP 192 A ČSN 73 6131.
-DŘÍK A ZÁKLAD ZDI BUDOU VYZTUŽENY - KONKRÉTNÍ ZPŮSOB VYZTUŽENÍ JE PŘEDMĚTEM RDS. MINIMÁLNÍ KRYTÍ VÝZTUŽE 40 MM, NOMINÁLNÍ KRYTÍ VÝZTUŽE 50 mm.
-RUBOVÉ STĚNY OPĚRNÉ ZDÍ , VČETNĚ ZÁKLADŮ BUDOU NATŘENY 1x~ NP + 2x~ NA. VÝZTUŽ A NÁTĚRY JSOU SOUČÁSTÍ POLOŽEK ZDÍ A ZÁKLADŮ.

Název akce : Zpracování projektové dokumentace na oprava opěrné zdi v ul. Ondříčkova, Liberec					
Název objektu : Oprava opěrné zdi v ul. Ondříčkova, Liberec				Číslo objektu : SO 221	
 PROJEKČNÍ KANCELÁŘ	Vypracoval	ING. I. BÁLIK		zak. číslo	2020-007
	Zodp. projektant	ING. I. BÁLIK		datum	03/2020
	Investor	STATUTÁRNÍ MĚSTO LIBEREC Náměstí Dr. E. Beneše 1 460 59 Liberec		stupeň	DSP, PDPS
				měřítko	1:50
Adresa : Polní 638/1 460 01 Liberec tel.: 778 427 943	Příloha : Vzorový řez			č. přílohy: C.8.	paré: