

popis

ohýbaná pásovina tl. 10 mm šířka 50mm
pásovina bude ohnuta na koncích pol. 50mm. spoje na délku budou plátovány
předvrtáno 5 kusů otvorů pro imbusy v přivařené pásovině svary vybrousit !!!!
kotveno do bet. základů 400/400mm - beton odolný proti soli C20/25 XF4
pomocí ocelové plotny 200/200/5mm - 4ks - přivařeno k ohýbané pásovině
každá plotna je kotvena pomocí 4 chem. kotev


materiál

povrchová úprava ocel - žárový pozink, kovářská čern mat (bude vybráno po odsouhlasení architektem)


nerezová síť - viz popis

před výrobou bude vše projednáno s architektem !!!!

pohled čelní

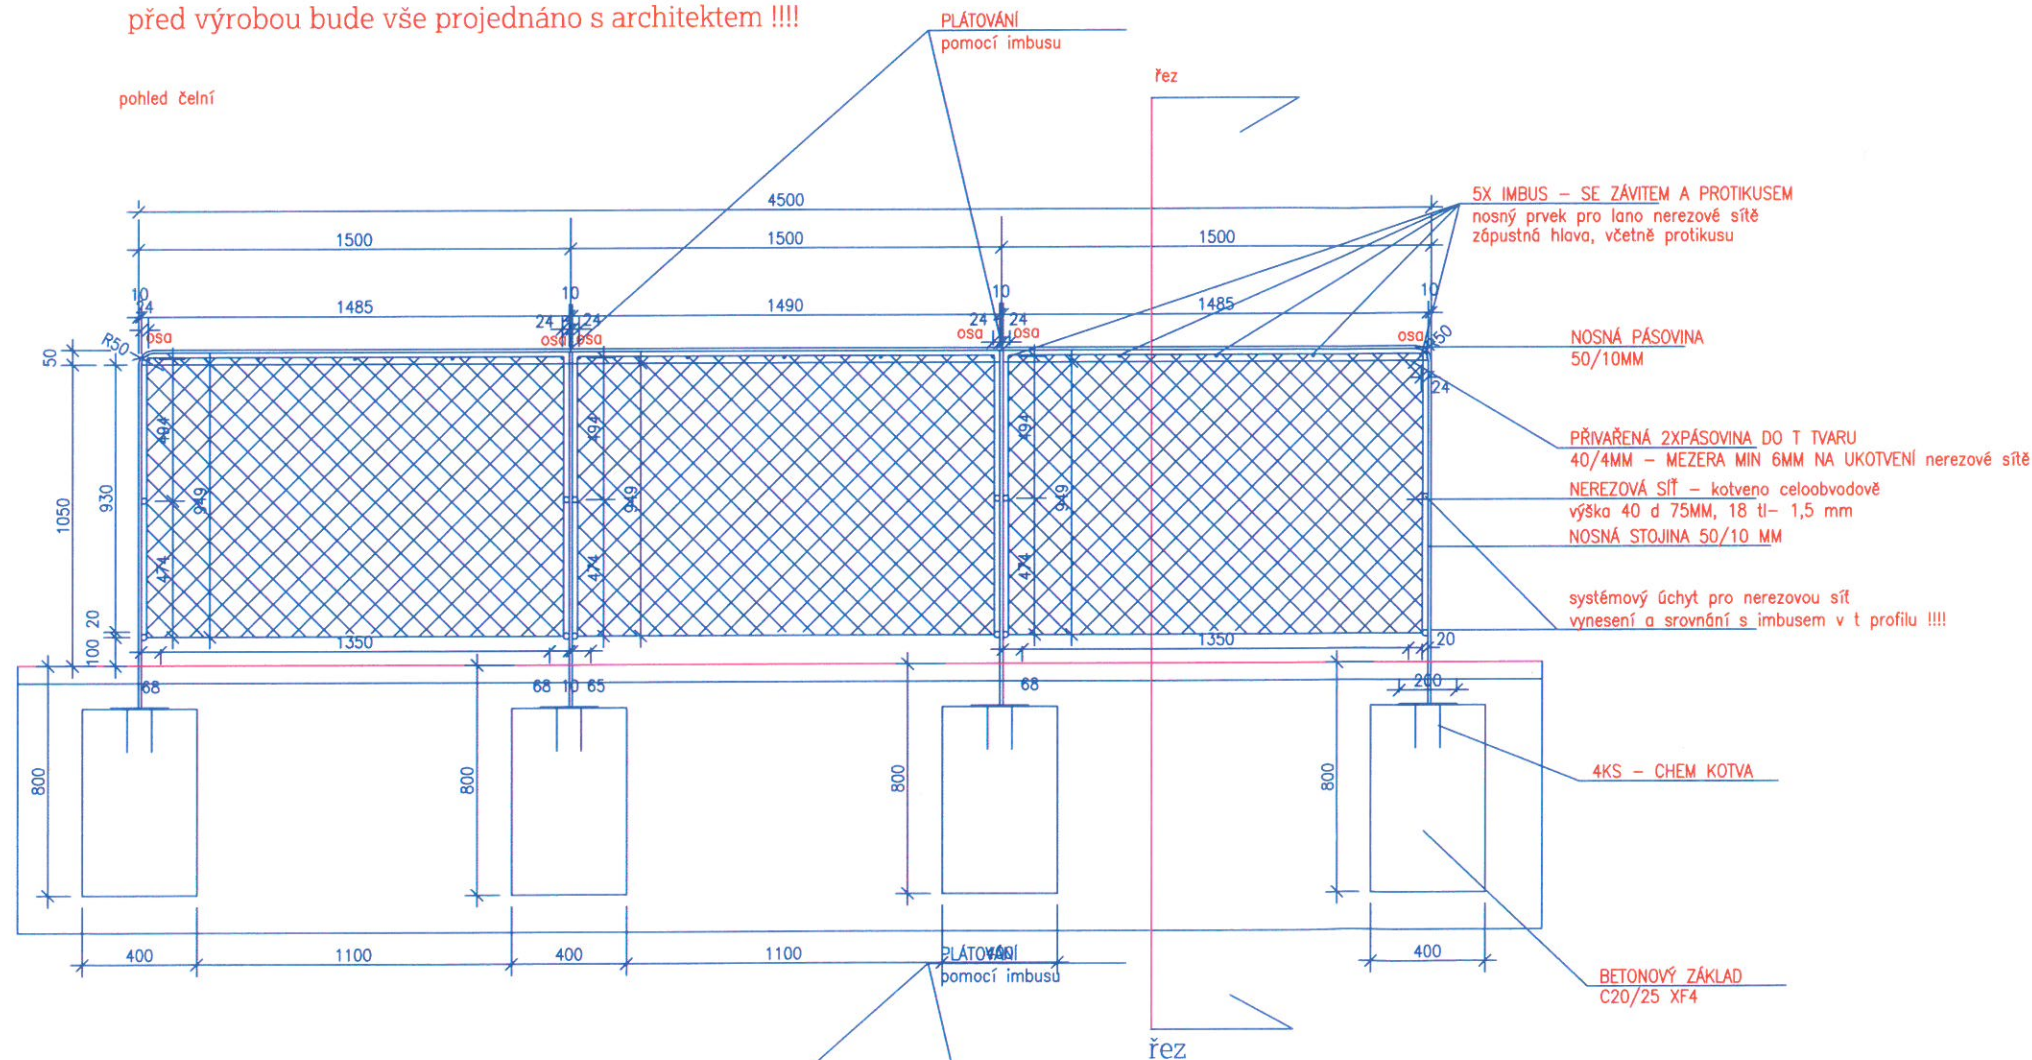

půdorys

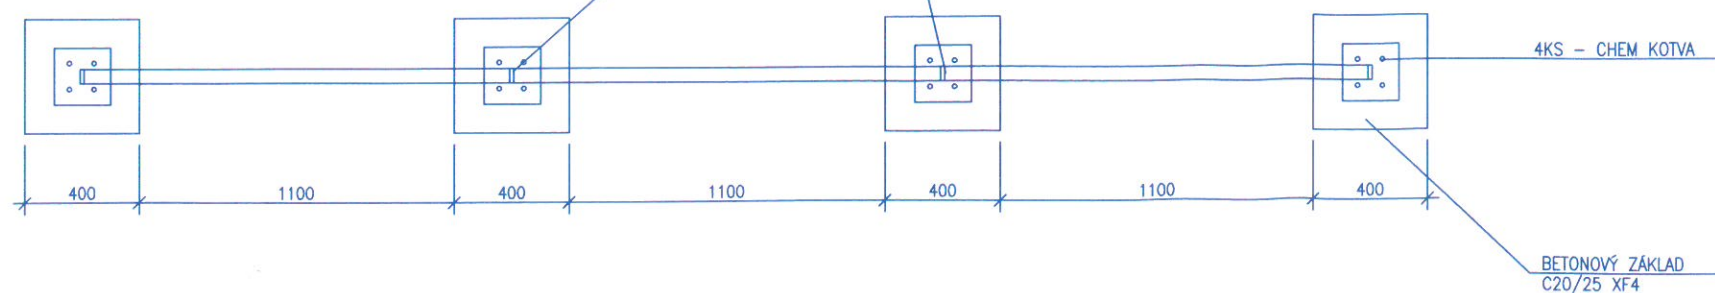

řez

