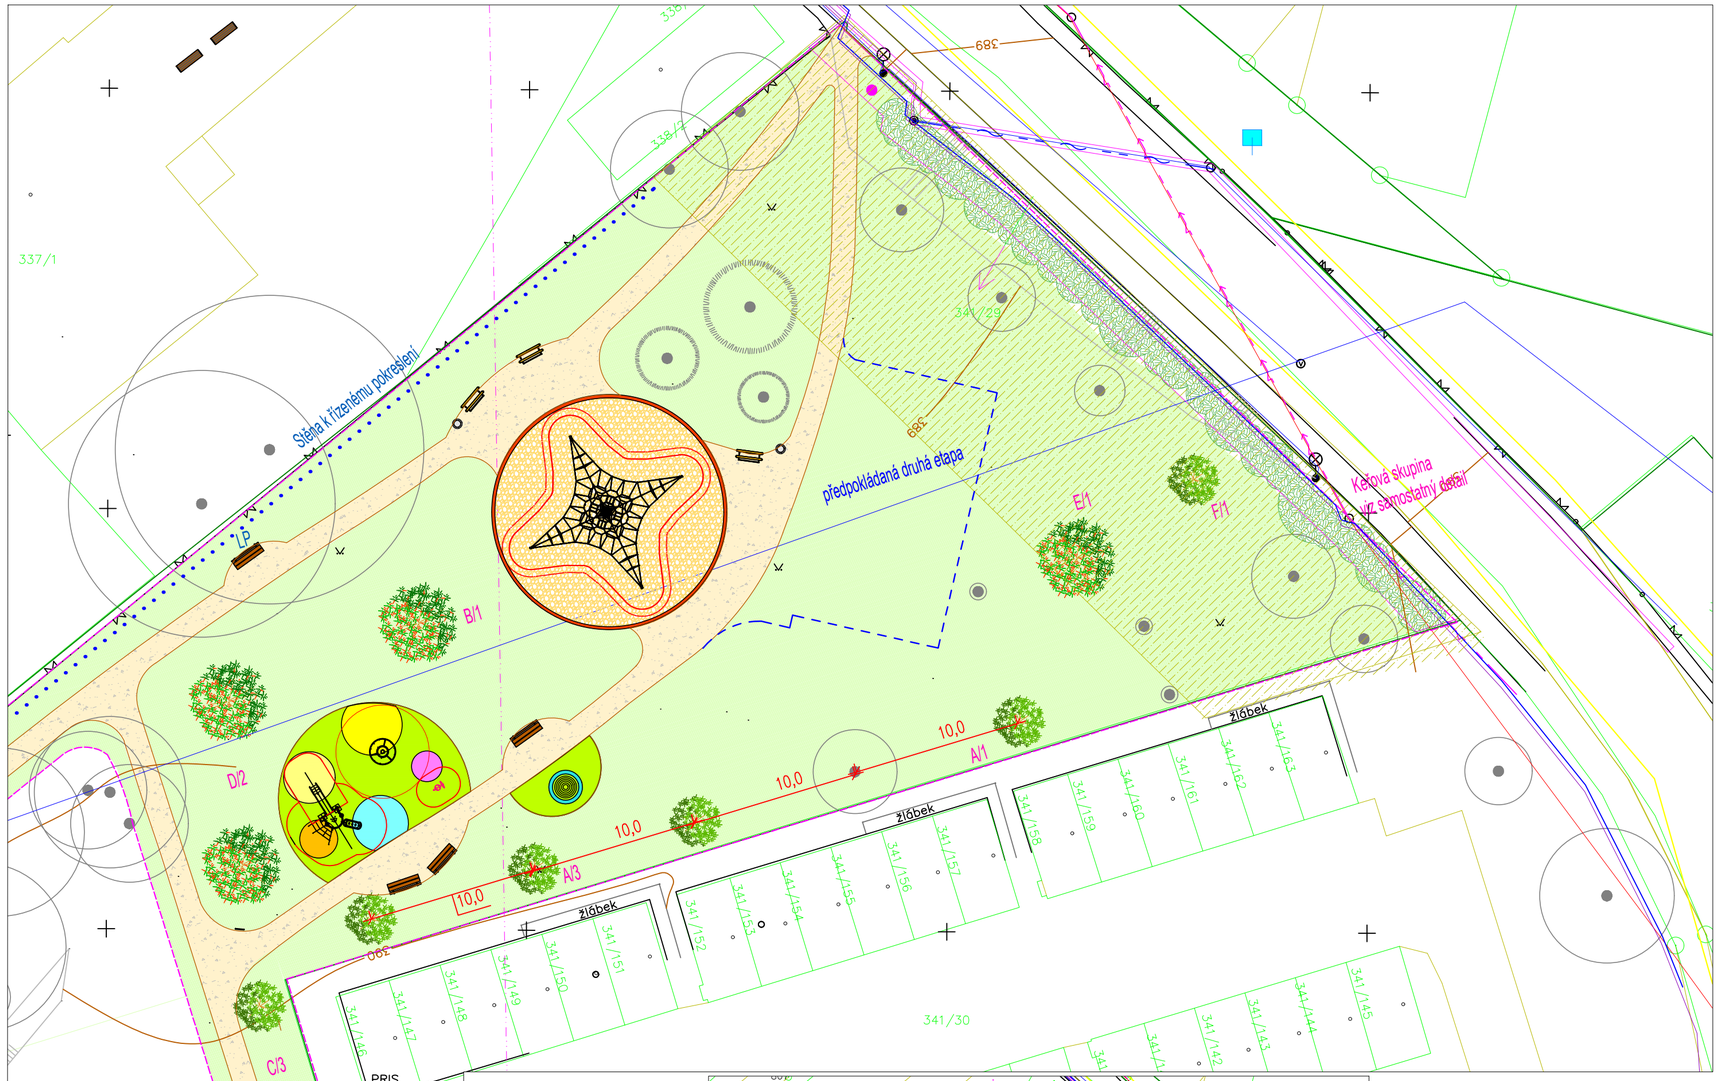

ZOBRAZENÍ ŘEŠENÉ PLOCHY
1:1000

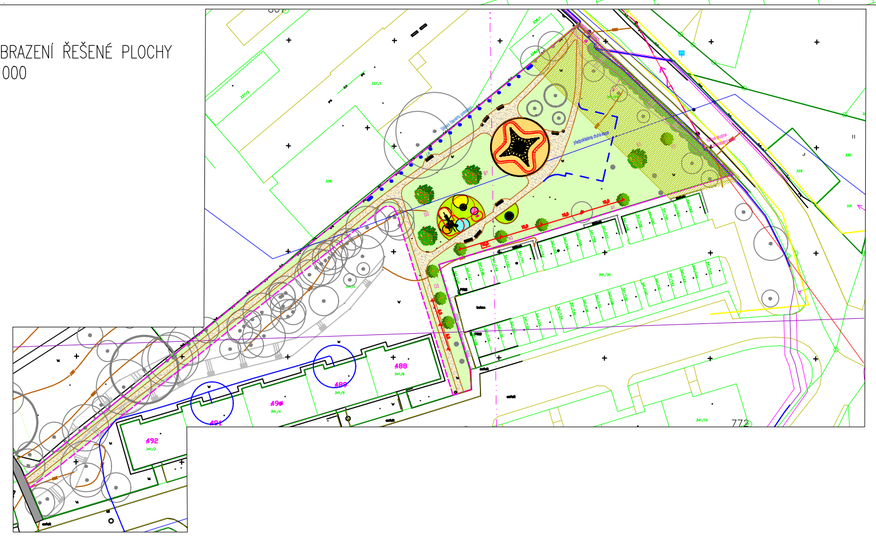

LEGENDA INŽENÝRSKÝCH SÍTÍ

- Elektrovod
- Vodovod
- Sítě sdělovací
- Veřejné osvětlení
- Radiové spojení

LEGENDA SADOVÝCH ÚPRAV

- Stromy stávající
- A/6 Stromy nově navržené 12ks
- Trávník pobytový rekonstrukce 2116m2
- Keřové výsadby 102m2
- Hranice řešeného území
- Plocha s možným výskytem krvavce totemu s vazbou na populaci modráska bahenního v období od 10.6.–1.9. nebudou prováděny žádné terénní a stavební práce

POZNÁMKA
Skutečné pozice vysazovaných dřevin budou přizpůsobeny průběhu IS a okapovými liniím stávajících dřevin a budou odsouhlaseny AD

	Stromy listnaté alejové a soliterní	doporučená velikost	Množství
A	Acer platanoides´Olmsted´ (javor mléč) VK, Zb	14/16	4
B	Fraxinus angustifolia´Raywood´ (jasan úzkolistý) VK, Zb	14/16	1
C	Laburnum x watereri´Vossii´ (štědřenec) VK, Zb	14/16	3
D	Liquidambar styraciflua´Worplesdon´ (ambroň západní) VK, Zb	14/16	2
E	Prunus avium´Plena´ (třešeň ptačí) VK, Zb	14/16	1
F	Tilia platyphyllos (lípa velkolistá) VK, Zb	14/16	1
	Celkem	**ks**	**12**

AUTORIZOVANÝ KRAJINÁŘSKÝ ARCHITEKT (A3)
Ing. Barbora Nosková
ČKA 03 695
ČESKÁ REPUBLIKA

Hlavní projektant	Vedoucí projektu	Vypracoval	Kontroloval
Bc. Nina Jakušová, DiS.	Ing.Barbora Nosková	Ing. Jakub Marek	Ing.Ivan Marek

ZAHRADNÍ ARCHITEKTURA
Ing. Ivan Marek
Martinov 279
277 13 Kostelec nad Labem
tel.fax. +420 326 905120
e-mail: zahrarch@zahrarch.cz
www.zahrarch.cz

objekt:
Regenerace veřejné parkové plochy Jeřmanická
I. etapa
Liberec

investor:
Statutární město Liberec

obsah:
SITUACE - Návrh řešení Sadových úprav

číslo zakázky	01/04/2021
stupeň dokumentace	DPS
datum	duben 2021
měřítko 1 : 250	formát A2
datum revize:	výtisk číslo: 1