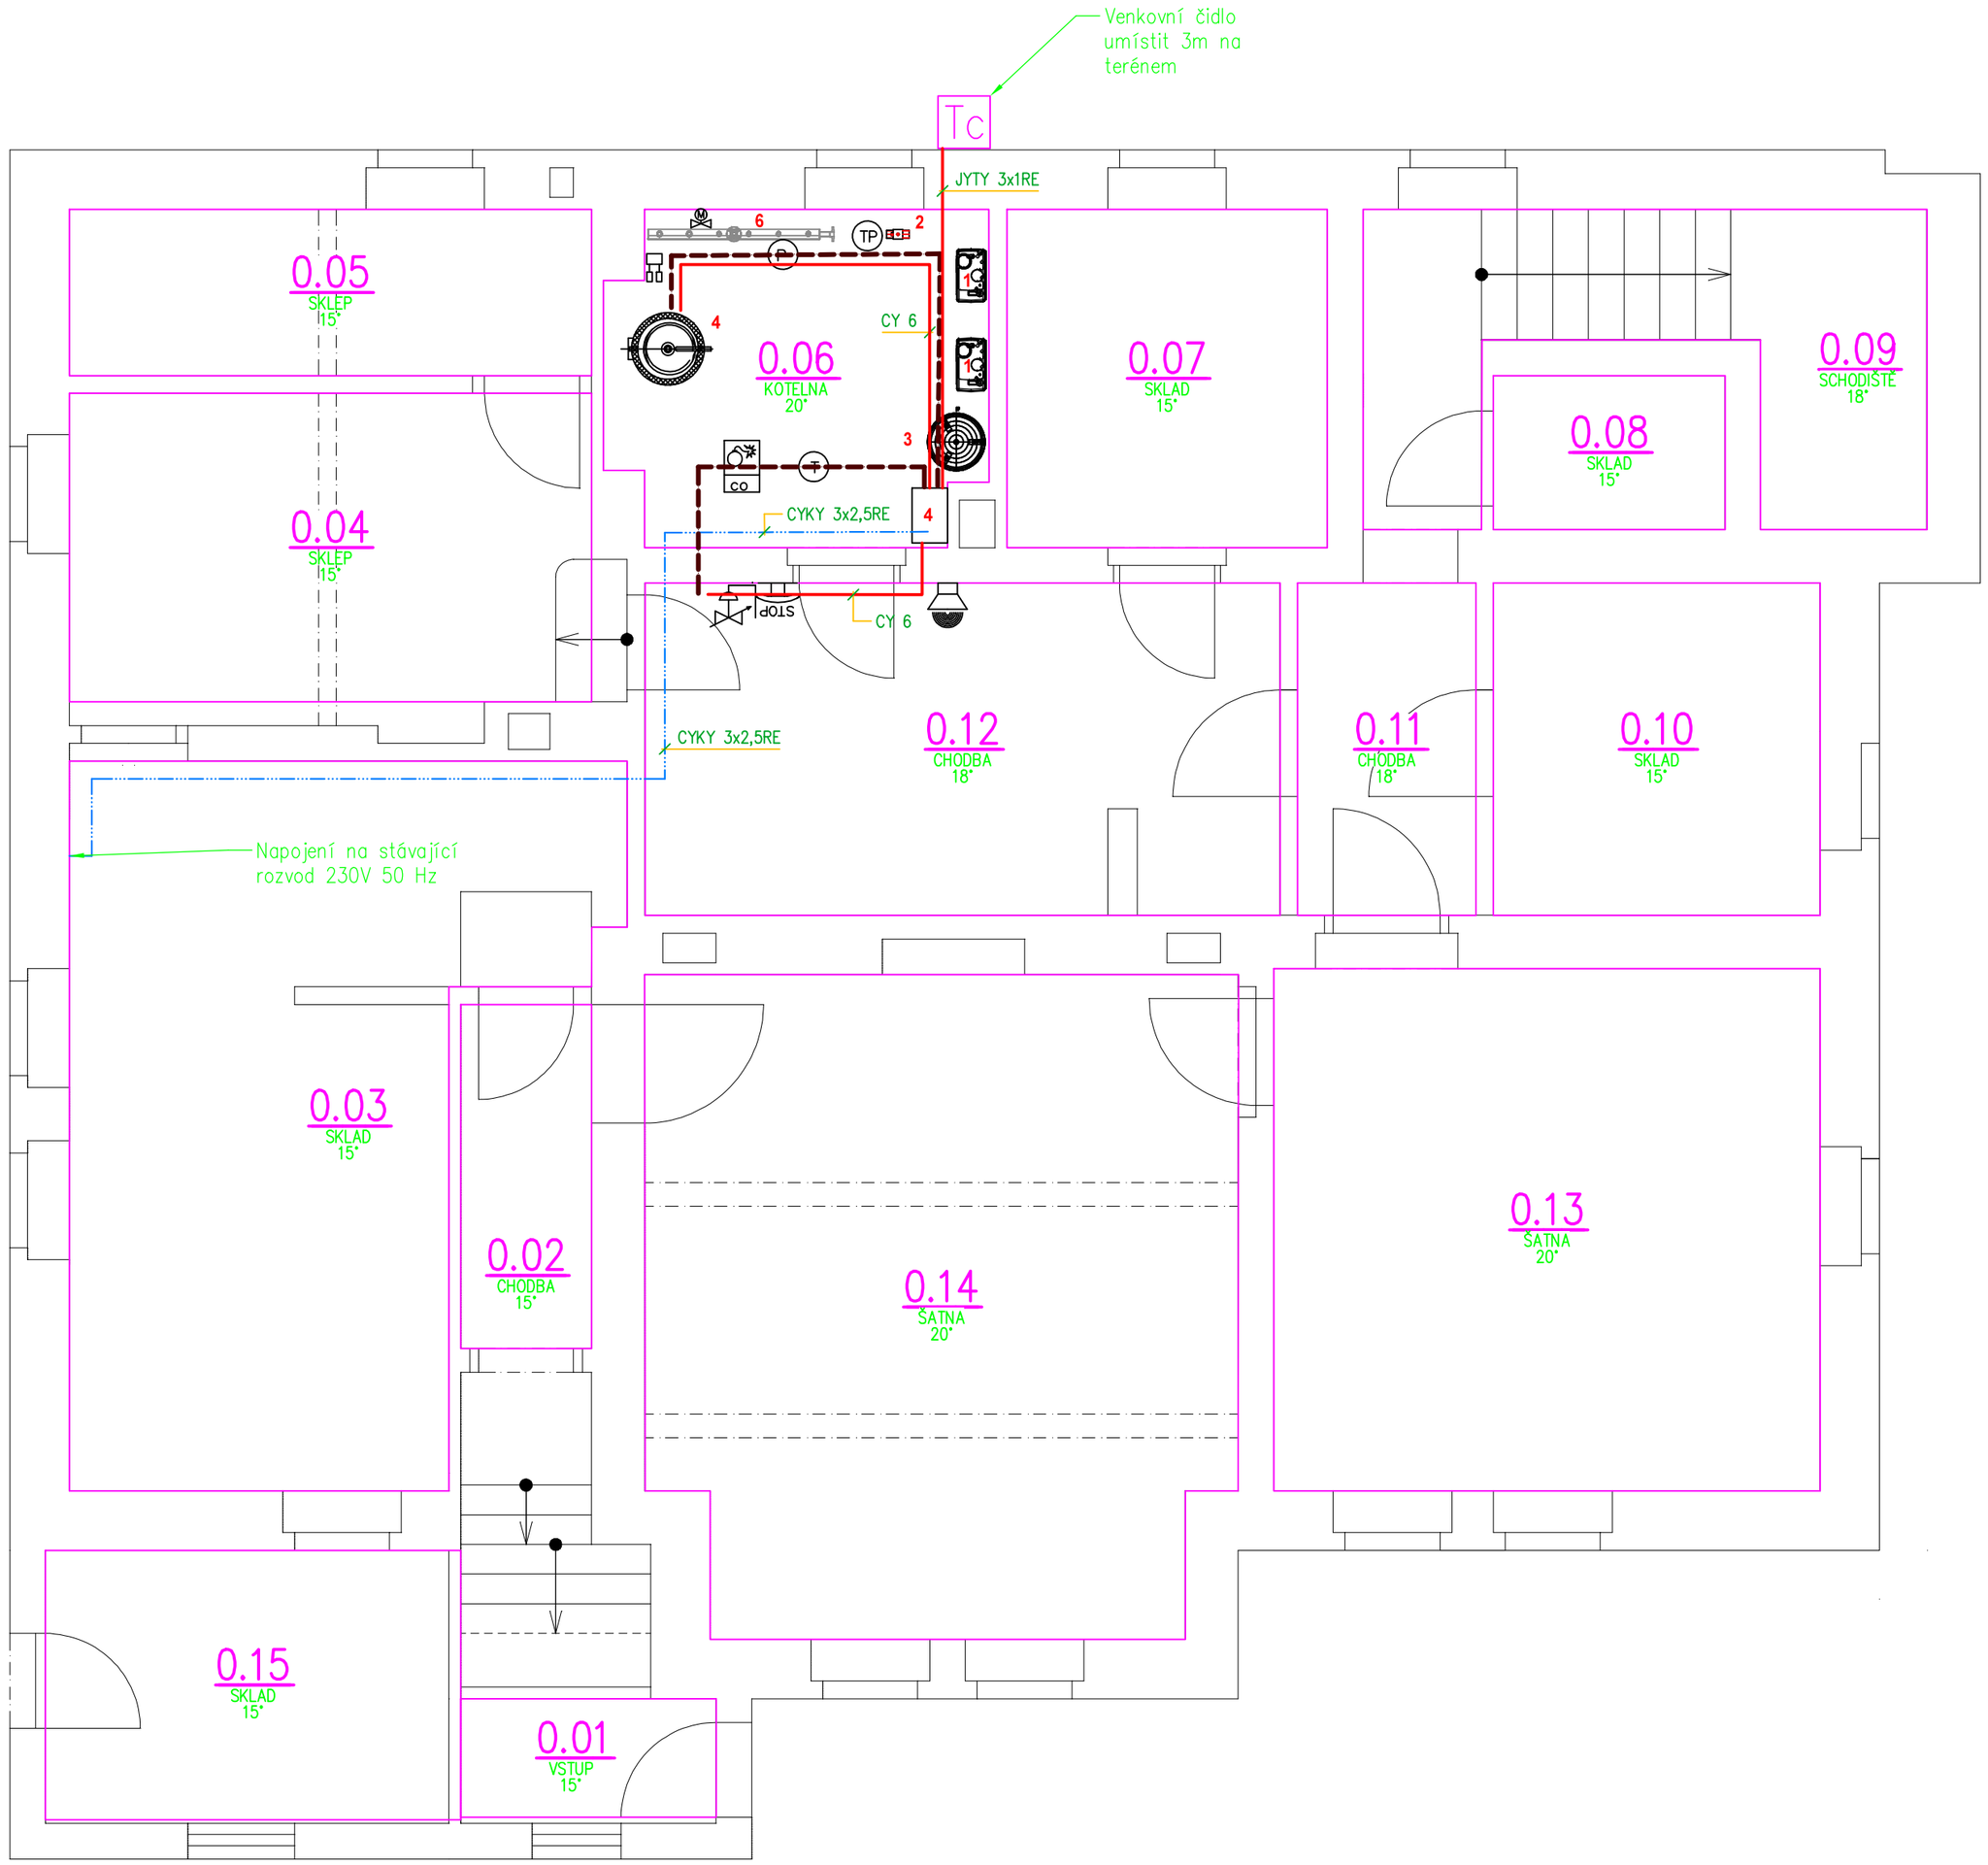

Tabulka místností			
Číslo	Název	Teplota	Podlaží
0.01	VSTUP	15°	0.00
0.02	CHODBA	15°	
0.03	SKLAD	15°	
0.04	SKLEP	15°	
0.05	SKLEP	15°	
0.06	KOTELNA	20°	
0.07	SKLAD	15°	
0.08	SKLAD	15°	
0.09	SCHODIŠTĚ	18°	
0.10	SKLAD	15°	
0.11	CHODBA	18°	
0.12	CHODBA	18°	
0.13	ŠATNA	20°	
0.14	ŠATNA	20°	
0.15	SKLAD	15°	

Celková plocha bytu dle NV 366/2013 [m²]: 0

- Detektor úniku plynu E 2630-LEL
  Čidlo COE 2630-CO
- Čidlo teploty prostoru QAC 34
- Čidlo zaplavení ZVA82
- Čidlo teploty systému QAD 36
- Tlakové čidlo QBE9200
- Houkačka
- Elektroventil 230V
- Havarilní ventil na plyn, ovládaný impulzem
- Rozvodnice měření a regulace
- Bezpečnostní tlačítko

Legenda vybavení

POZICE	ZAŘÍZENÍ	KS
1	Kondenzační kotel nerezový nebo měděný výměník, nelze použít hliníkový výměník nebo ze směsi Al tepelný výkon 8–42 kW při 50/30°C	2
2	HVDT 6 m3 při 70/55°C	1
3	Expanzní nádoba Flamco 150/6 plnicí tlak 1,5 baru	1
4	Rozvodnice MaR	1
5	Ohřívač vody objem 300l výměvná plocha 2,6 m2	1
6	Sdružený rozdělovač a sběrač	1

Upozornění:

Jsou-li v dokumentaci, ve výkazu výměr nebo ve standardech uvedeny odkazy na obchodní firmy, názvy, nebo specifická označení výrobku, zboží či služeb, která platí pro určitou osobu apod., jedná se pouze o příkladný popis řemeslného zpracování, vizuálního, kvalitativního a technologického standardu, jsou takovéto odkazy pouze informativní, a zhotovitelé umožňují v souladu se zákonem č. 55/ 2012 Sb., resp. č. 134/ 2016 Sb., ve znění pozdějších předpisů použít i jiných, kvalitativně a technicky srovnatelných, popřípadě kvalitnějších řešení.

VZHLEDEM K TOMU, ŽE SE JEDNÁ O REKONSTRUKCI JE TŘEBA VEŠKERÉ ROZMĚRY PŘIMĚŘENĚ PŘIZPŮSOBIT STÁVAJÍCÍM NOSNÝM KONSTRUKCÍM !!

zodpovědný projektant: Tomáš Vele, ČKAIT 0501242	kreslil: Tomáš Vele, ČKAIT 0501242	kancelář: TEP Jablonec spol. s r.o Pivovarská 17, Jablonec nad Nisou tel.:483 710 226 mail: tep@tep-jbc.cz WWW.tep-jbc.cz
stavebník: Magistrát města Liberce nám. Dr. E. Beneše 1/1 460 59 Liberec IČO 00262978		formát : A2
místo stavby: MŠ U Bertíka Liberec Purkyňova 458/19, 46014 Liberec XIV-Ruprechtice, Liberecký kraj, Česko		datum : 9/2020
akce: Výměna plynových kotlů a regulace		zakázka: 123
část: Měření a regulace		stupeň: DPS
výkres: Umístění bezpečnostních prvků - půdorys 1PP		měřítko: 1:50 č. paré: výkres č. MaR-2