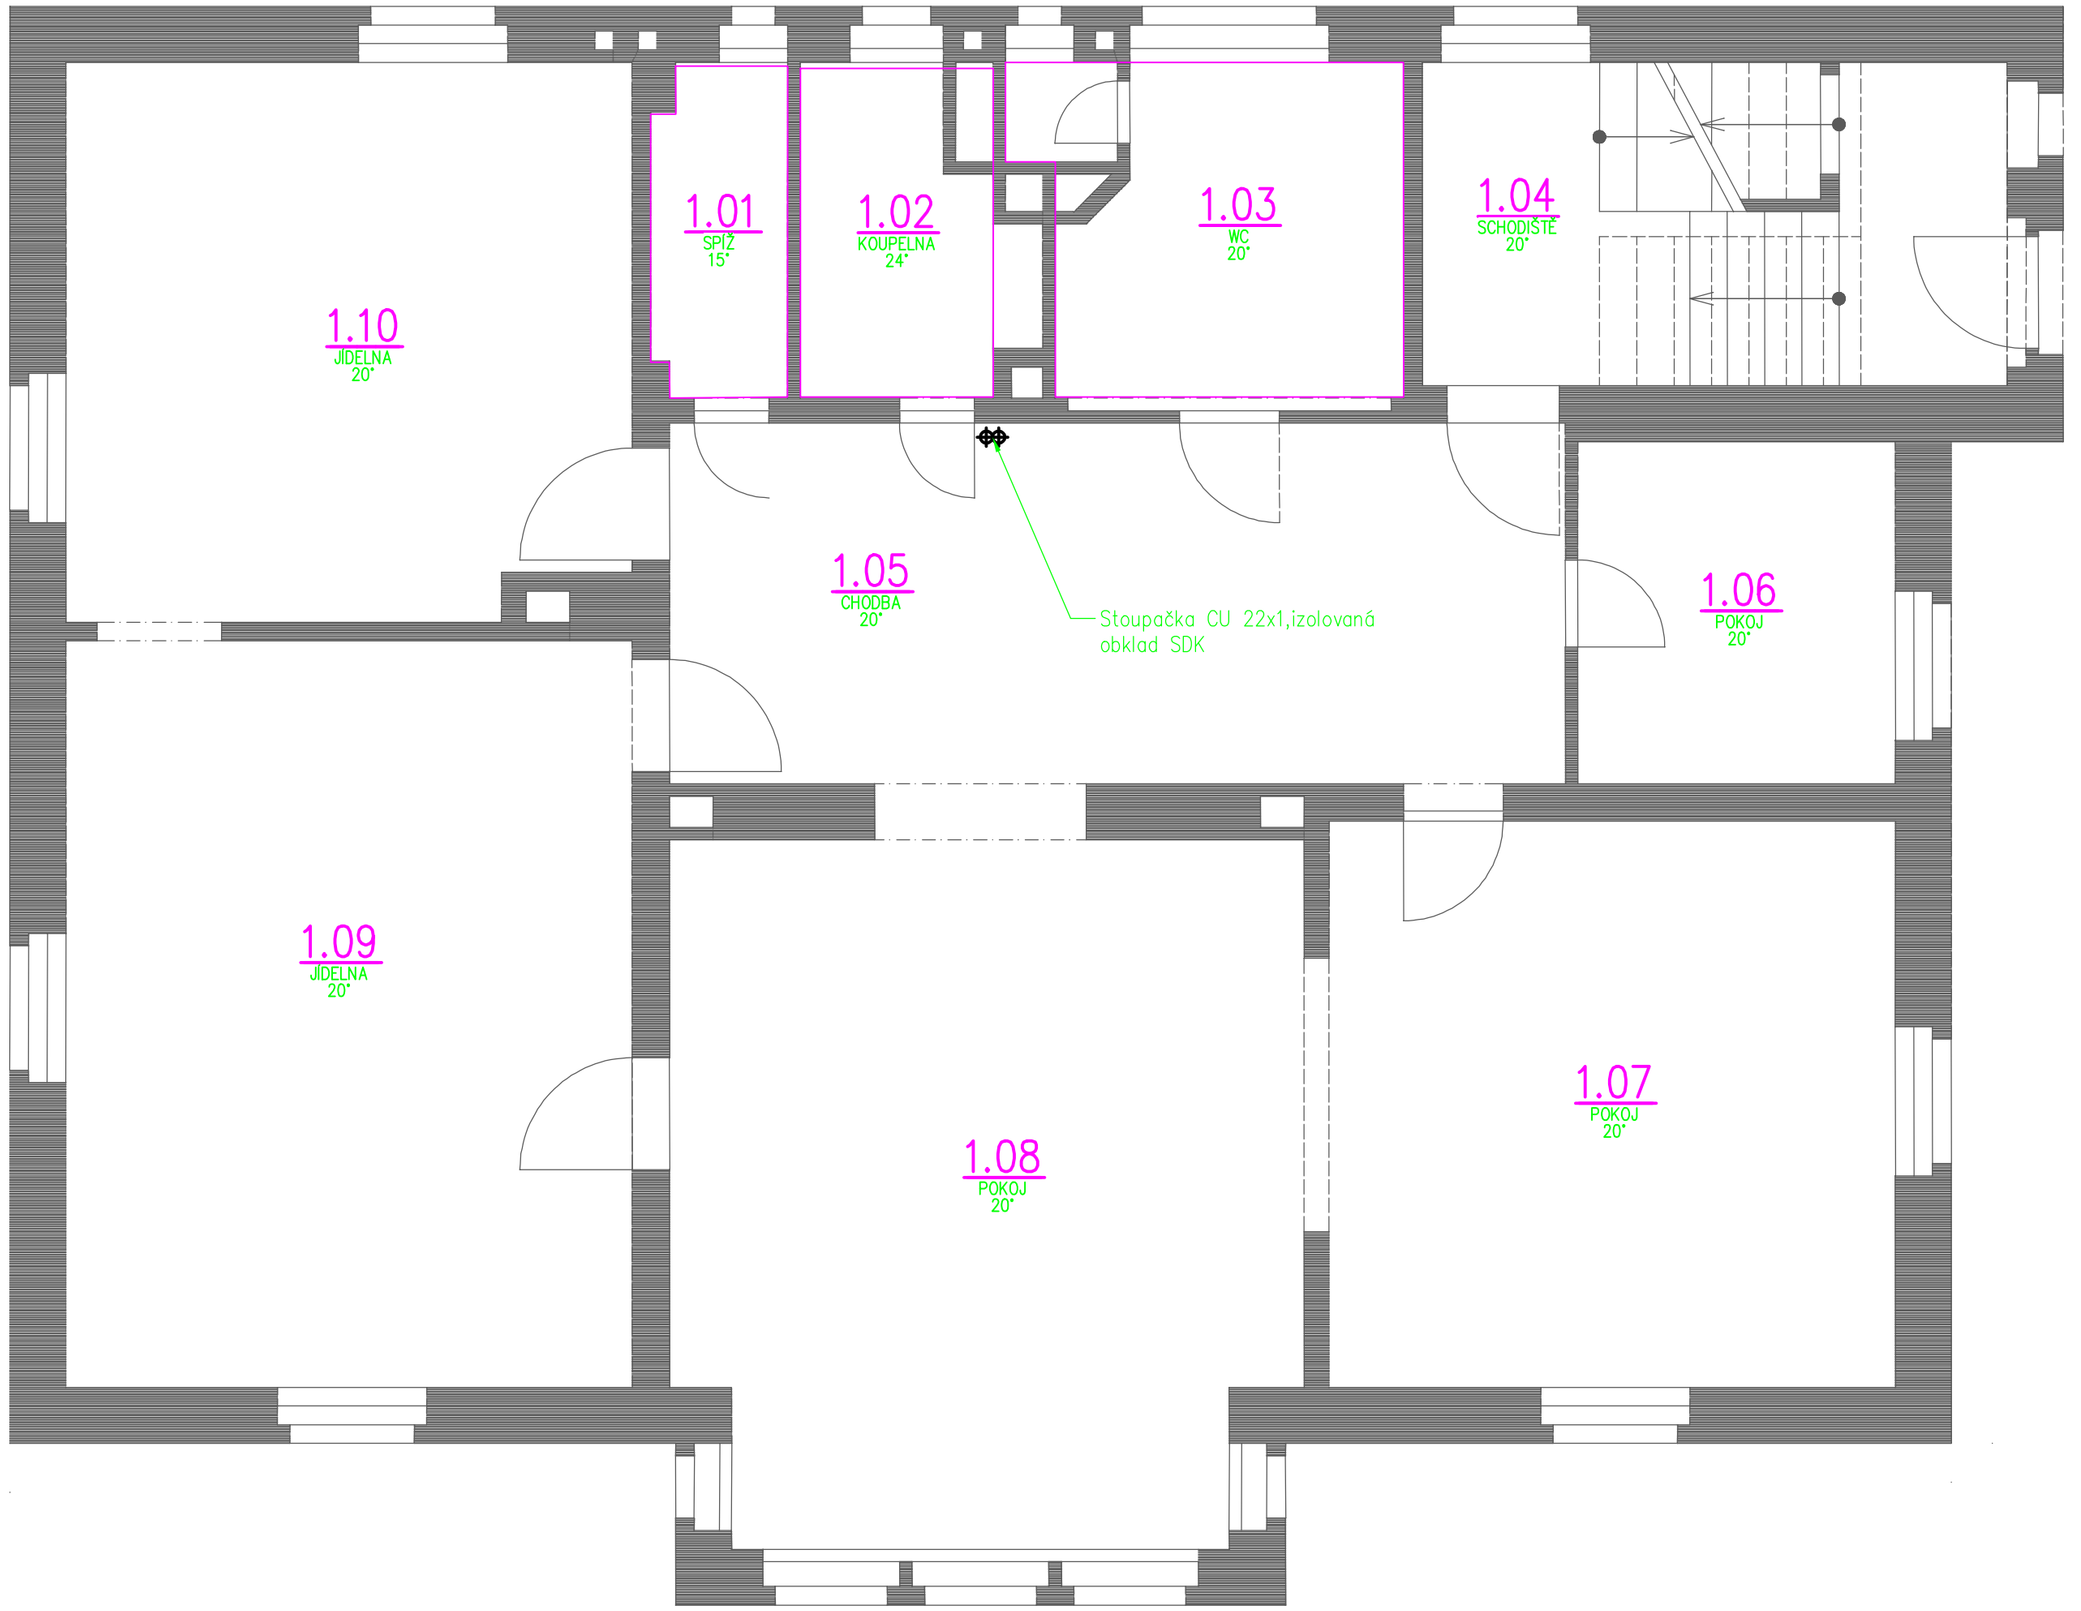

Tabulka místností			
Číslo	Název	Teplota	Podlaží
1.01	SPÍŽ	15°	1.NP
1.02	KOUPELNA	24°	
1.03	WC	20°	
1.04	SCHODIŠTĚ	20°	
1.05	CHODBA	20°	
1.06	POKOJ	20°	
1.07	POKOJ	20°	
1.08	POKOJ	20°	
1.09	JÍDELNA	20°	
1.10	JÍDELNA	20°	

Celková plocha bytu dle NV 366/2013 [m²]: 0

Legenda:

Stoupající potrubí 4

POZNÁMKA

VEŠKERÉ ROZVODY BUDOU PROVEDENY TAK, ABY BYLY ŘÁDNĚ ODVZDUŠNITELNÉ A VYPUSTITELNÉ.
ROZVODY BUDOU PROVEDENY Z OCELOVÝCH TRUBEK ČERNÝCH BEZEŠVÝCH (ČSN EN 42 5715, 11 353.1) (OZNAČENÍ Fe), (do pr. 2" závitové od 2" hladké), SPOJOVANÝCH PŘEVÁŽNĚ SVAŘOVÁNÍM.
ROZVODY Z POTRUBÍ MĚDĚNNÉHO BUDU SPOJOVANÉ LETOVÁNÍM
PROSTUPY POTRUBÍ POŽÁRNĚ DĚLÍCÍMI KONSTRUKCEMI BUDOU POŽÁRNĚ UTĚSNĚNY. VEŠKERÉ ROZVODY BUDOU TEPELNĚ IZOLOVANÉ.

Upozornění:

Jsou-li v dokumentaci, ve výkazu výměr nebo ve standardech uvedeny odkazy na obchodní firmy, názvy, nebo specifická označení výrobku, zboží či služeb, která platí pro určitou osobu apod., jedná se pouze o příkladný popis řemeslného zpracování, vizuálního, kvalitativního a technologického standardu, jsou takovéto odkazy pouze informativní, a zhotovitelé umožňují v souladu se zákonem č. 55/ 2012 Sb., resp. č. 134/ 2016 Sb., ve znění pozdějších předpisů použít i jiných, kvalitativně a technicky srovnatelných, popřípadě kvalitnějších řešení.

VZHLEDEM K TOMU, ŽE SE JEDNÁ O REKONSTRUKCI JE TŘEBA VEŠKERÉ ROZMĚRY PŘIMĚŘENĚ PŘIZPŮSOBIT STÁVAJÍCÍM NOSNÝM KONSTRUKCÍM !!

zodpovědný projektant: Tomáš Vele, ČKAIT 0501242		kreslil: Tomáš Vele, ČKAIT 0501242	kancelář: TEP Jablonec spol. s r.o Pivovarská 17, Jablonec nad Nisou tel.:483 710 226 mail: tep@tep-jbc.cz WWW.tep-jbc.cz
stavebník:	Magistrát města Liberce nám. Dr. E. Beneše 1/1 460 59 Liberec IČO 00262978		
místo stavby:	MŠ U Bertíka Liberec Purkyňova 458/19, 46014 Liberec XIV-Ruprechtice, Liberecký kraj, Česko		
akce:	Výměna plynových kotlů a regulace		
část:	Vytápění		
výkres:	Půdorys 1 NP		

formát :	A2
datum :	9/2020
zakázka:	123
stupeň:	DPS
měřítko:	1:50
č. paré:	
výkres č.	T-5