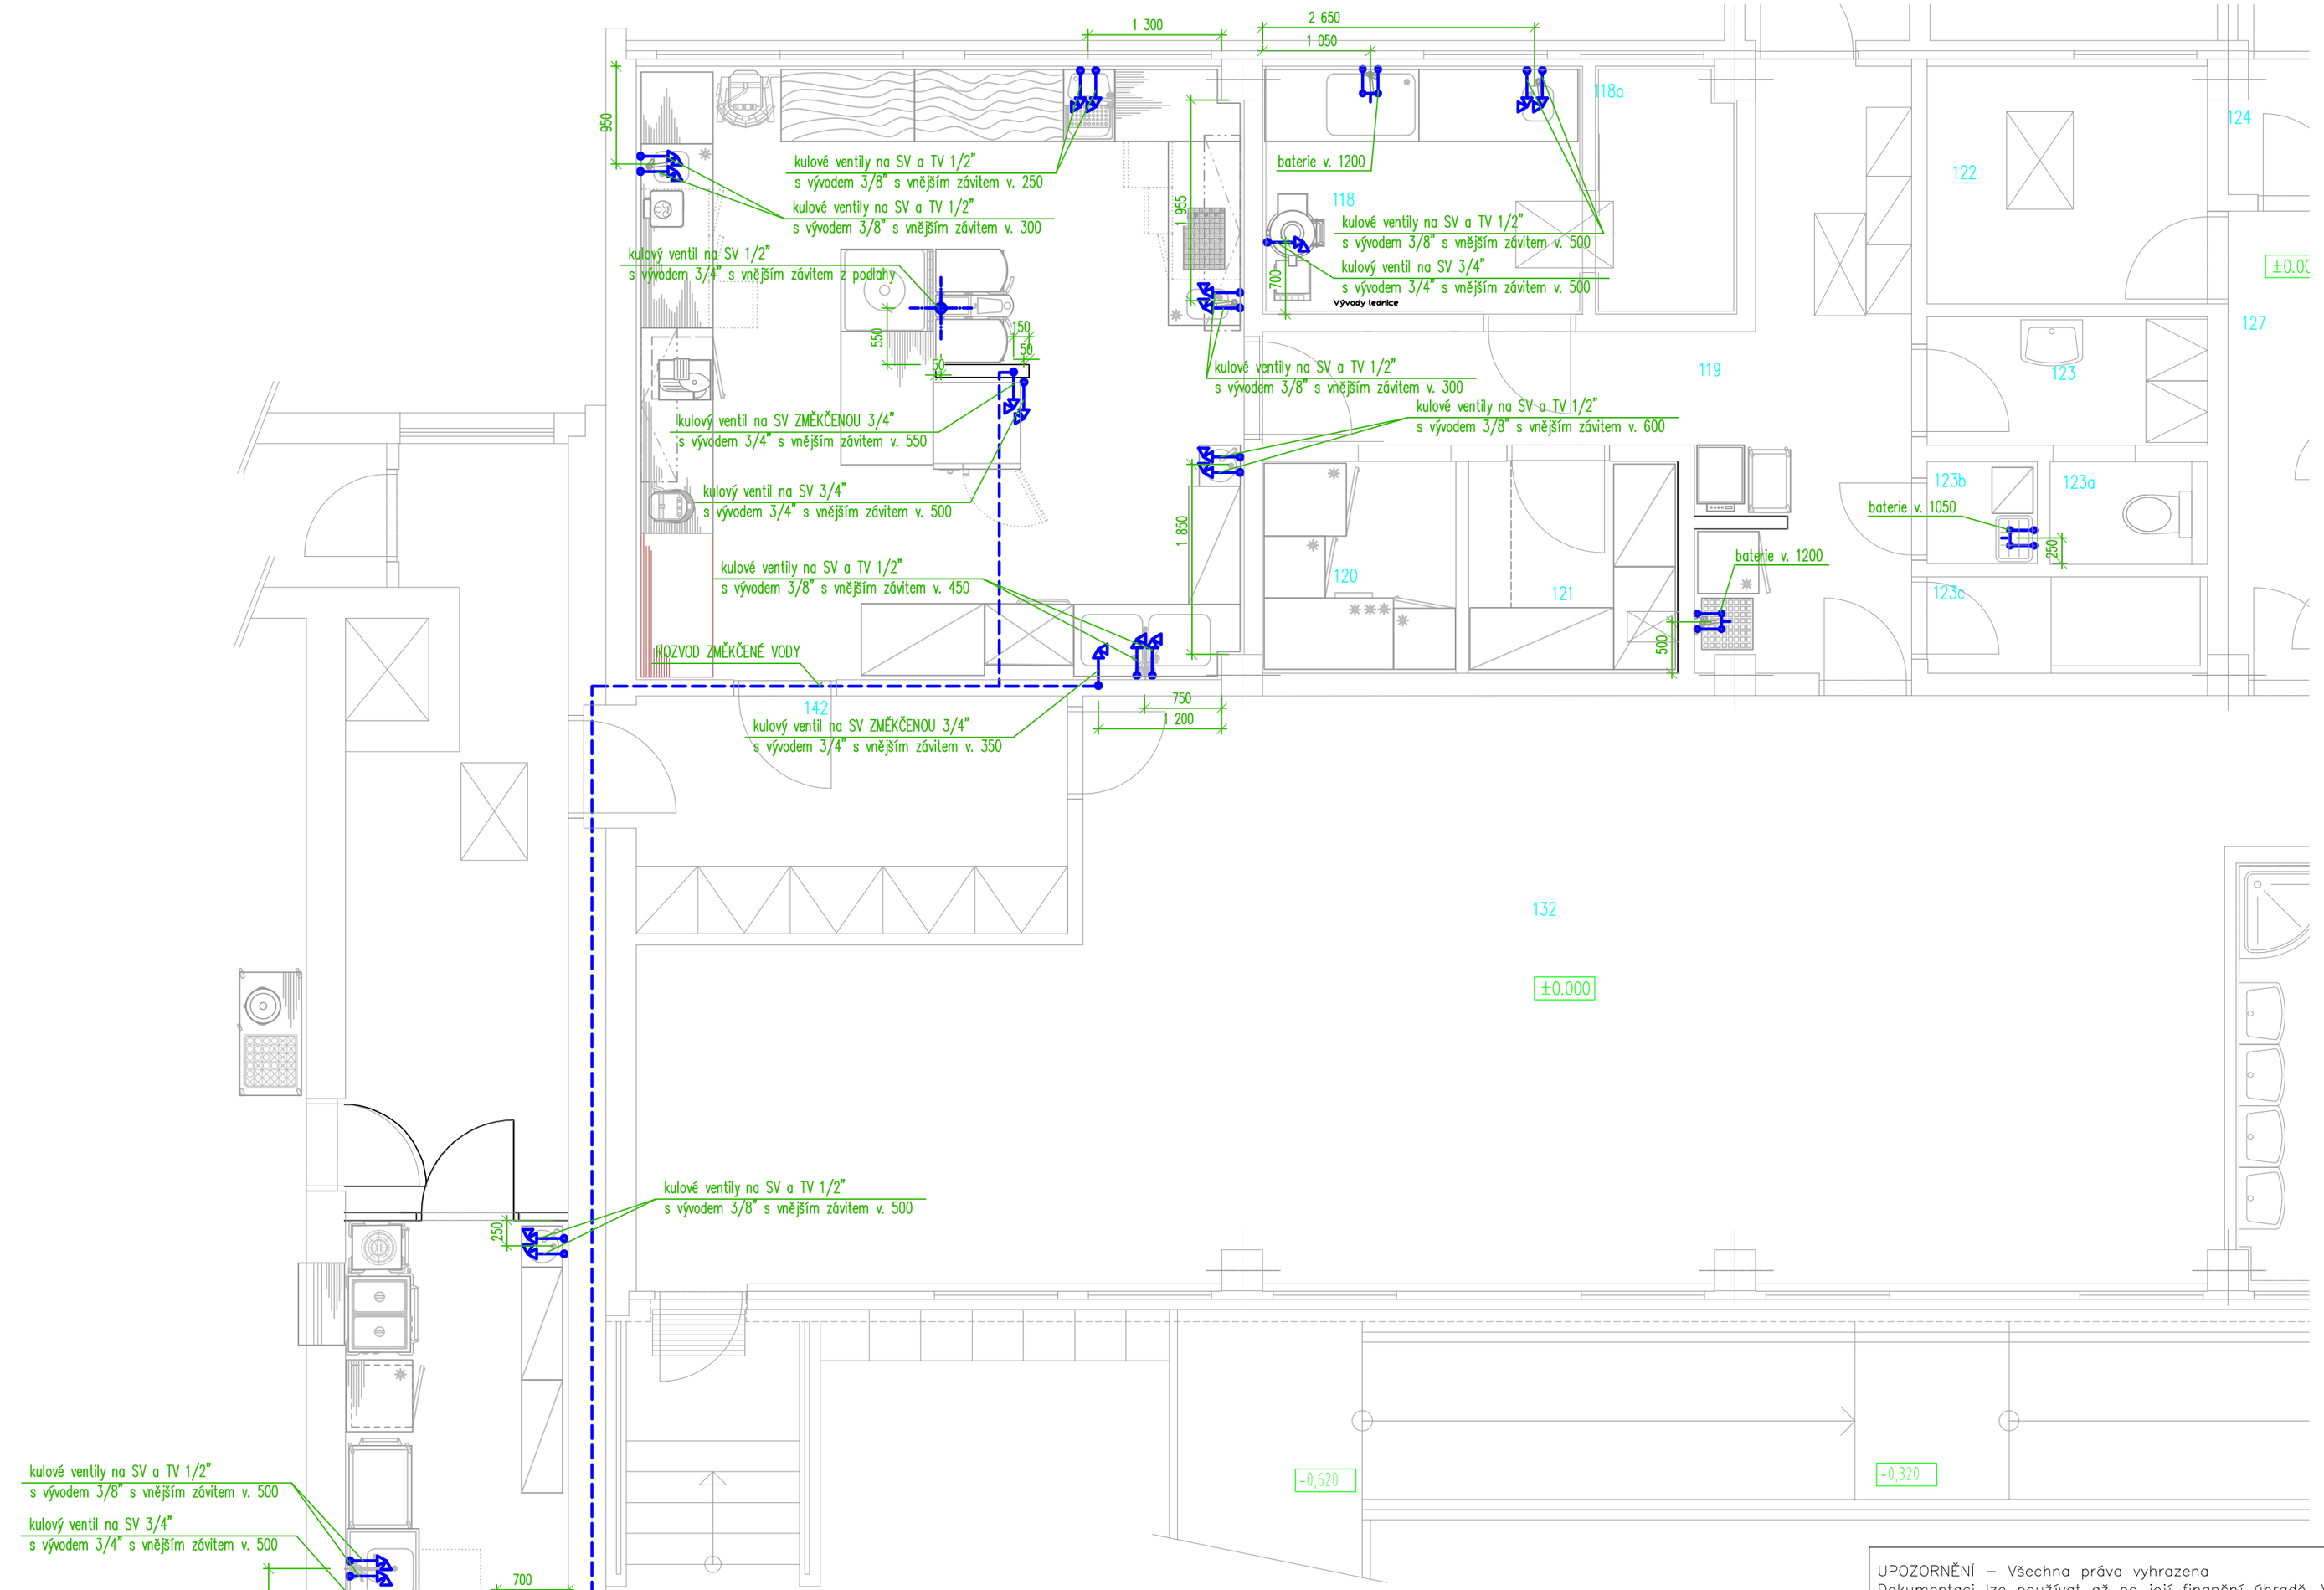

Detail vývodů ze země:

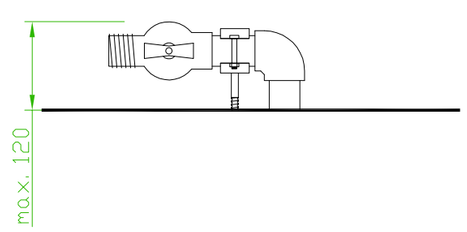

Poznámka:

- veškeré nástěnné baterie jsou součástí dodávky stavby
- vrchní hranu vývodů a kohoutů z podlahy provést max. 120 mm nad podlahou

UPOZORNĚNÍ – Všechna práva vyhrazena
Dokumentaci lze používat až po její finanční úhradě. Výkres či část dokumentace může být kopírován a nebo jiným způsobem poskytována a rozšiřována pouze po předchozím písemném souhlasu autora(dle zákona č. 121/2000 sb.). Porušení bude stíháno v souladu s platnými zákony ČR o Ochraně autorských práv.

Investor:	Statutární město Liberec nám. Dr. E. Beneše 1 460 59 Liberec 1	Zpracovatel:	DIGITRONIC CZ s. r. o. Šimkova 904, 500 03 Hradec Králové www.digitronic.cz, tzb@digitronic.cz
Místo stavby:	Mš Delfínek k.ú.: Starý Harcov [682390] p.č. 1569/11, 1569/136		
Vedoucí projektu:	Ing. Jan Dinga	Datum:	01/2021
Zodp. projektant:	Ing. Jan Dinga	Stupeň PD:	DPS
Vypracoval:	Ing. Karel Pilař	Část:	D.1.4.B GASTRO
Akce:	**MŠ DELFÍNEK, LIBEREC - PROJEKTOVÁ PŘÍPRAVA NA MODERNIZACI A STAVEBNÍ ÚPRAVY KUCHYNĚ**	Paré:	Formát: - / Měřítko: -
Obsah:	Zadání požadavků na profese - vodoinstalace		Číslo výkresu: D.1.4.B4