




## POHLED ZE HŘIŠTĚ

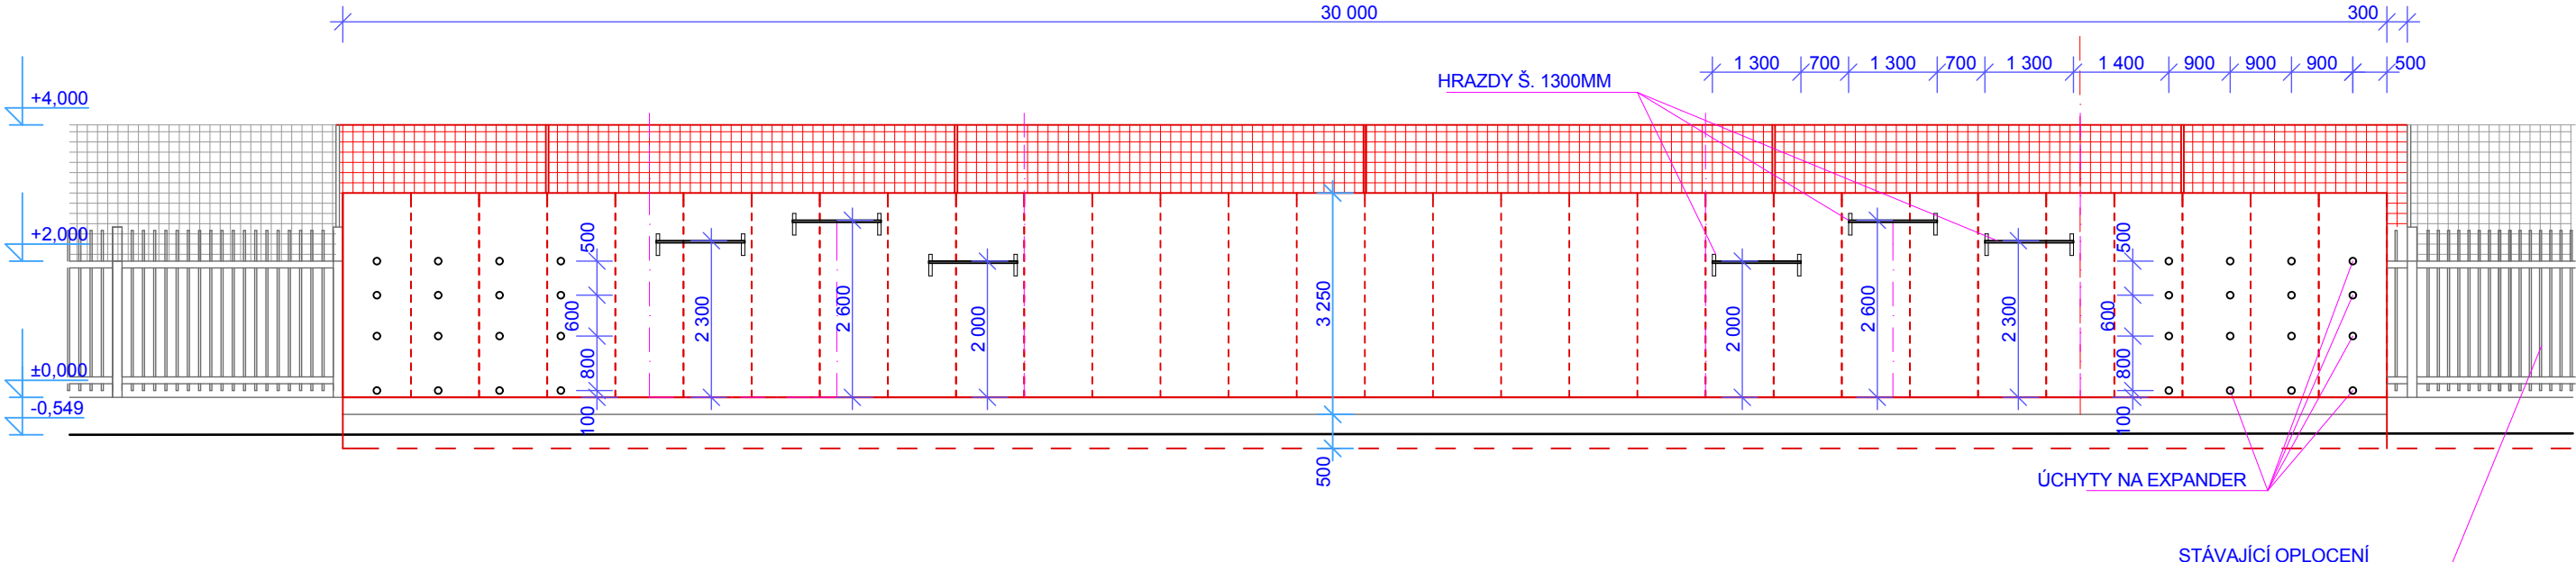


## ŘEZ 1 - 1

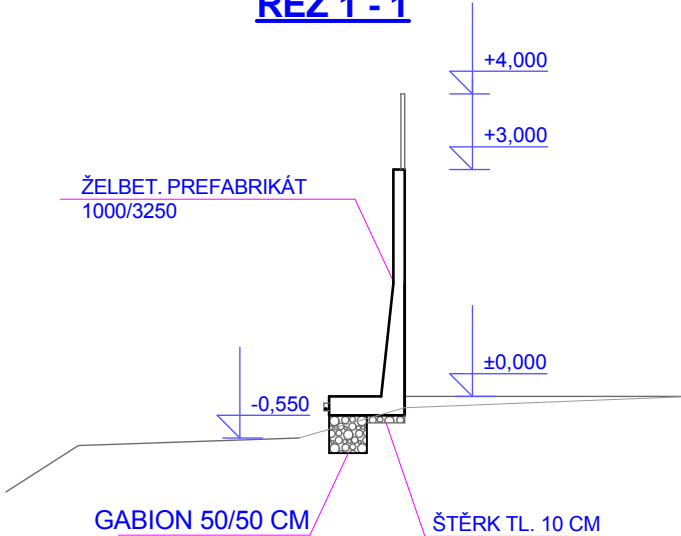

## ŘEZ 2 - 2

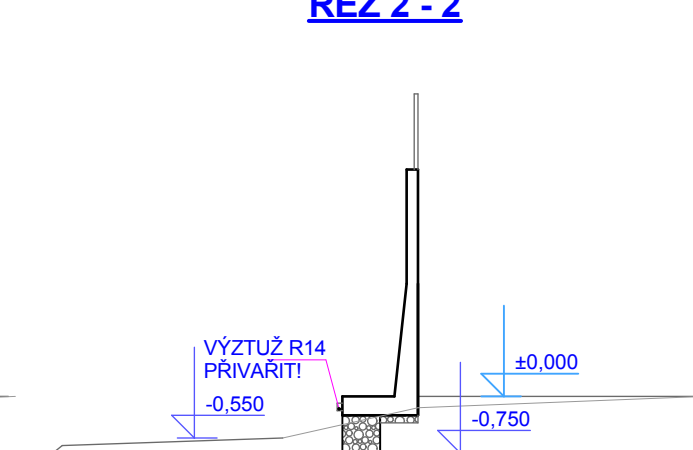

### ŘEZ 3 -

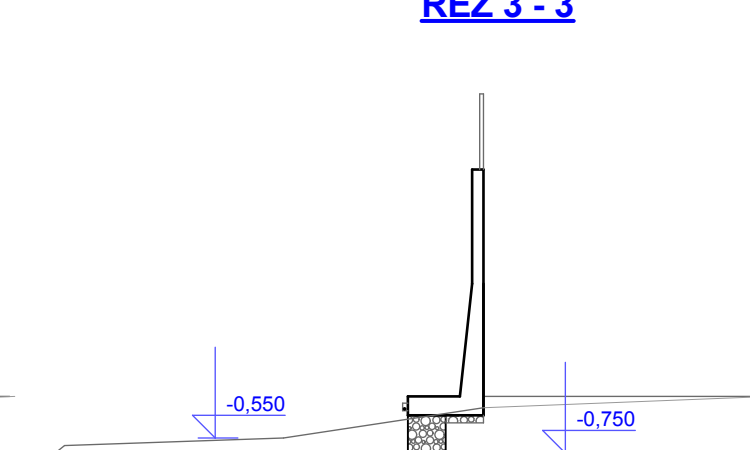

## POZNÁMKY

HRAZDY A ÚCHYTY BUDOU UMÍSTĚNY ZRCADLOVĚ  
I NA OPAČNÉ STRANĚ STĚNY

VEDOUČÍ PROJEKTANT		ARCH. PROJEKTU	VYPRACOVAL	<b>IVAN PERGLER</b> <b>ÚDOLNÍ 895/6, LIBEREC 1</b> INŽENÝRSKÁ A PROJEKČNÍ ČINNOST VE VÝSTAVĚ IČO 13340875 DIČ CZ510309113	
ING. JIŘÍ KHOJ			IVAN PERGLER		
					
KRAJ: LIBERECKÝ		ST. ÚŘAD: LIBEREC			
INVESTOR: STATUTÁRNÍ MĚSTO LIBEREC, NÁM. DR. E. BENEŠE, LIBEREC I					
<b>ODRAZOVÁ STĚNA HŘIŠTĚ U NISY</b> <b>NA P.Č. 5403/1 A 5403/5, K.Ú. LIBEREC</b>				DATUM	7/21
				ÚČEL	D.P.S.
				MĚŘÍTKO	Č. VÝKRESU
				<b>ROZMÍSTĚNÍ POSIL. PRVKŮ + ŘEZY</b>	