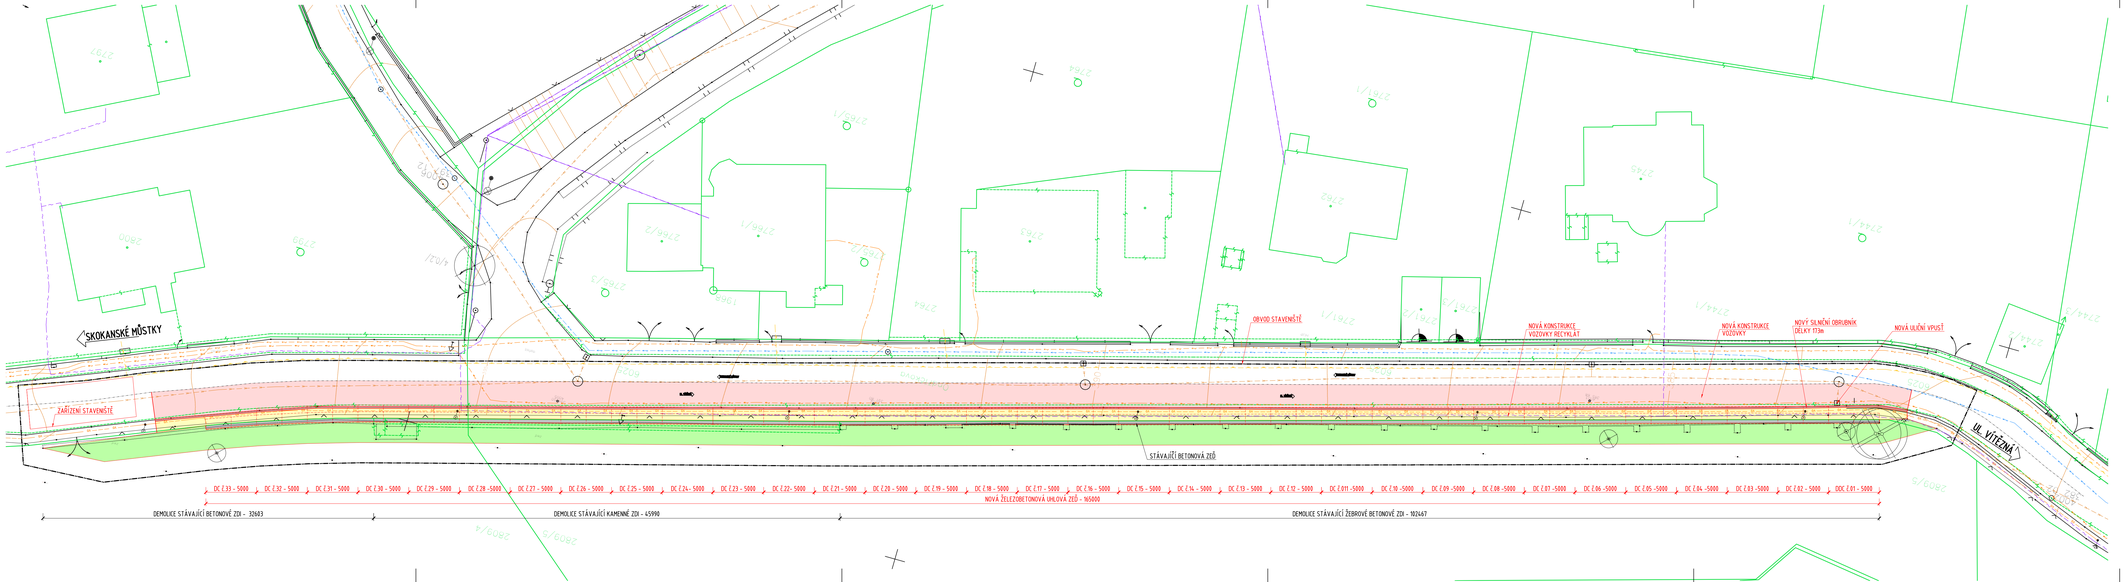

POZNÁMKA:
-ROZMĚRY SKRYTÝCH KONSTRUKCÍ NEMUSÍ SOUHLASIT SE SKUTEČNOSTÍ,
OMEZENÉ BYLY POUZE OCHRANOUTY
-SÍTĚ JSOU ZAMĚŘENY ORIENTAČNĚ DLE PODKLADŮ POSKYTNUTÝCH OD
PŘÍSLUŠNÝCH SPRÁVCŮ SÍTÍ

- KATASTR NEMOVITOSTÍ
- ZAMĚŘENÍ HRANY TERÉNU
- ZAMĚŘENÍ SVAHY TERÉNU
- STÁVAJÍCÍ STAV MOSTU
- DEMOLICE
- NOVÝ STAV ZDI
- OBVOD STAVENIŠTĚ
- STÁVAJÍCÍ NADZEMNÍ VEDENÍ NN - CETIN
- STÁVAJÍCÍ NADZEMNÍ VEDENÍ NN - ČEZ
- STÁVAJÍCÍ NADZEMNÍ VEDENÍ VN - ČEZ
- STÁVAJÍCÍ PODZEMNÍ VEDENÍ VODOVODU - SZVK
- STÁVAJÍCÍ PODZEMNÍ VEDENÍ KANALIZACE - SZVK
- STÁVAJÍCÍ PODZEMNÍ VEDENÍ PLYNU STL - GASNET

LEGENDA:
- NOVÁ MOSTNÍ ŘÍMSA
- ÚPRAVA POVRCHU KOMUNIKACE
- ÚPRAVA POVRCHU ASFALTOVÝ RECYKLÁT
- ÚPRAVA POVRCHU SVAHOVÁNÍ, OHUMUSOVÁNÍ

Název akce :	Zpracování projektové dokumentace na oprava opěrné zdi v ul. Ondřičkova, Liberec
Název objektu :	Oprava opěrné zdi v ul. Ondřičkova, Liberec
Číslo objektu :	SO 221

IKOS PROJEKČNÍ KANCELÁŘ	Vypracoval	ING. I. BÁLIK	Bálik	zak. číslo 2020-007
	Zodp. projektant	ING. I. BÁLIK		datum 03/2020
	Investor	STATUTÁRNÍ MĚSTO LIBEREC Náměstí Dr. E. Beneše 1 460 59 Liberec		stupeň DSP, POPS
				měřítko 1:250
Adresa : Pražská 638/1, 460 01 Liberec, tel.: 778 427 943	Příloha : Koordinační situace			č. přílohy B.2 / paré :