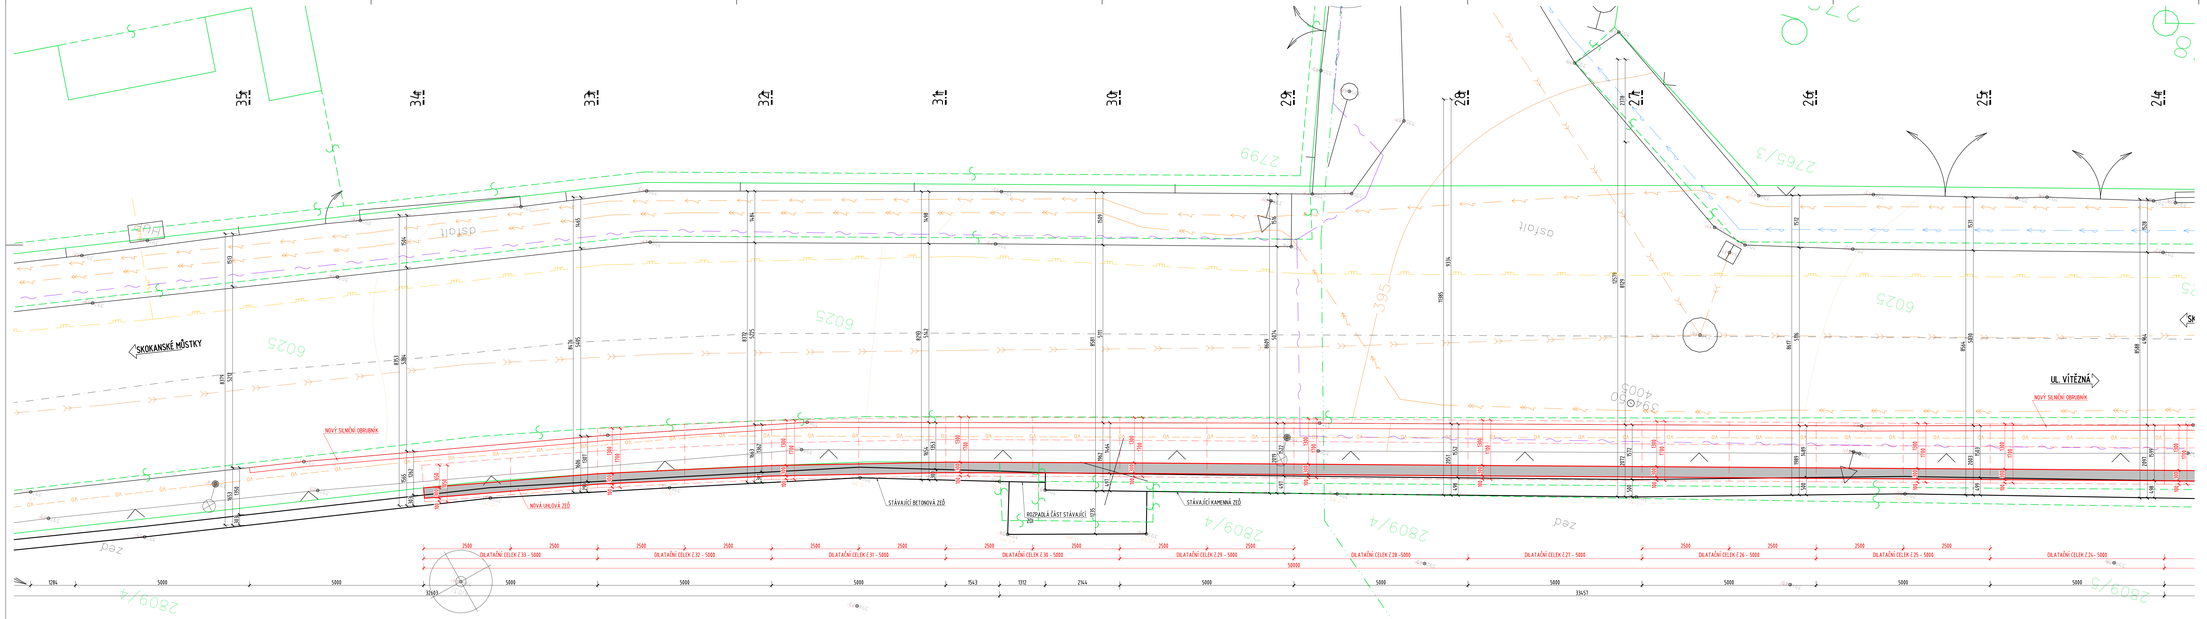

POZNÁMKA
-ROZMĚRY SKRYTÝCH KONSTRUKCÍ NEMUSÍ SOUHLASIT SE SKUTEČNOSTÍ, DIMENZE BYLY POUZE ODHADNUTY
-SÍTĚ JSOU ZAKRESLENY ORIENTAČNĚ DLE PODKLADŮ POSKYTNUTÝCH OD PŘÍSLUŠNÝCH SPRÁVCŮ SÍTÍ

- KATASTR NEMOVITOSTÍ
- ZAMĚŘENÍ HRANY TERÉNU
- ZAMĚŘENÍ SVAHY TERÉNU
- STÁVAJÍCÍ STAV MOSTU
- STÁVAJÍCÍ PODZEMNÍ VEDENÍ NN - CETIN
- STÁVAJÍCÍ PODZEMNÍ VEDENÍ NN - ČEZ
- STÁVAJÍCÍ PODZEMNÍ VEDENÍ VN - ČEZ
- STÁVAJÍCÍ PODZEMNÍ VEDENÍ VODOVODU - SZVK
- STÁVAJÍCÍ PODZEMNÍ VEDENÍ KANALIZACE - SZVK
- STÁVAJÍCÍ PODZEMNÍ VEDENÍ PLYNU STL - GASNET

Název akce:
Zpracování projektové dokumentace na opravu opěrné zdi v ul. Ondřičkova, Liberec

Název objektu:
Oprava opěrné zdi v ul. Ondřičkova, Liberec

Číslo objektu:
SO 221

IKOS PROJEKČNÍ KANCELÁŘ

Vypracoval	ING. I. BÁLK	zak. číslo	2020-007
Zodp. projektant	ING. I. BÁLK	datum	03/2020
Investor	STATUTÁRNÍ MĚSTO LIBEREC Nám.Dr. E. Beneše 1 460 59 Liberec	stupeň	DSP, PDPS
		měřítko	1:50
Adresa: Potní 638/1 460 01 Liberec tel.: 778 427 943	Příloha: Nový stav - půdorys část III	č. přílohy	C.5.3
		paré	