




VZOROVÝ ŘEZ CHODNÍKEM A KOMUNIKACÍ :  
PLNÁ KCE Z KAM. MOZAIKY PŘEJEZDNÉ A PLNÁ ŽIVIČNÁ KCE

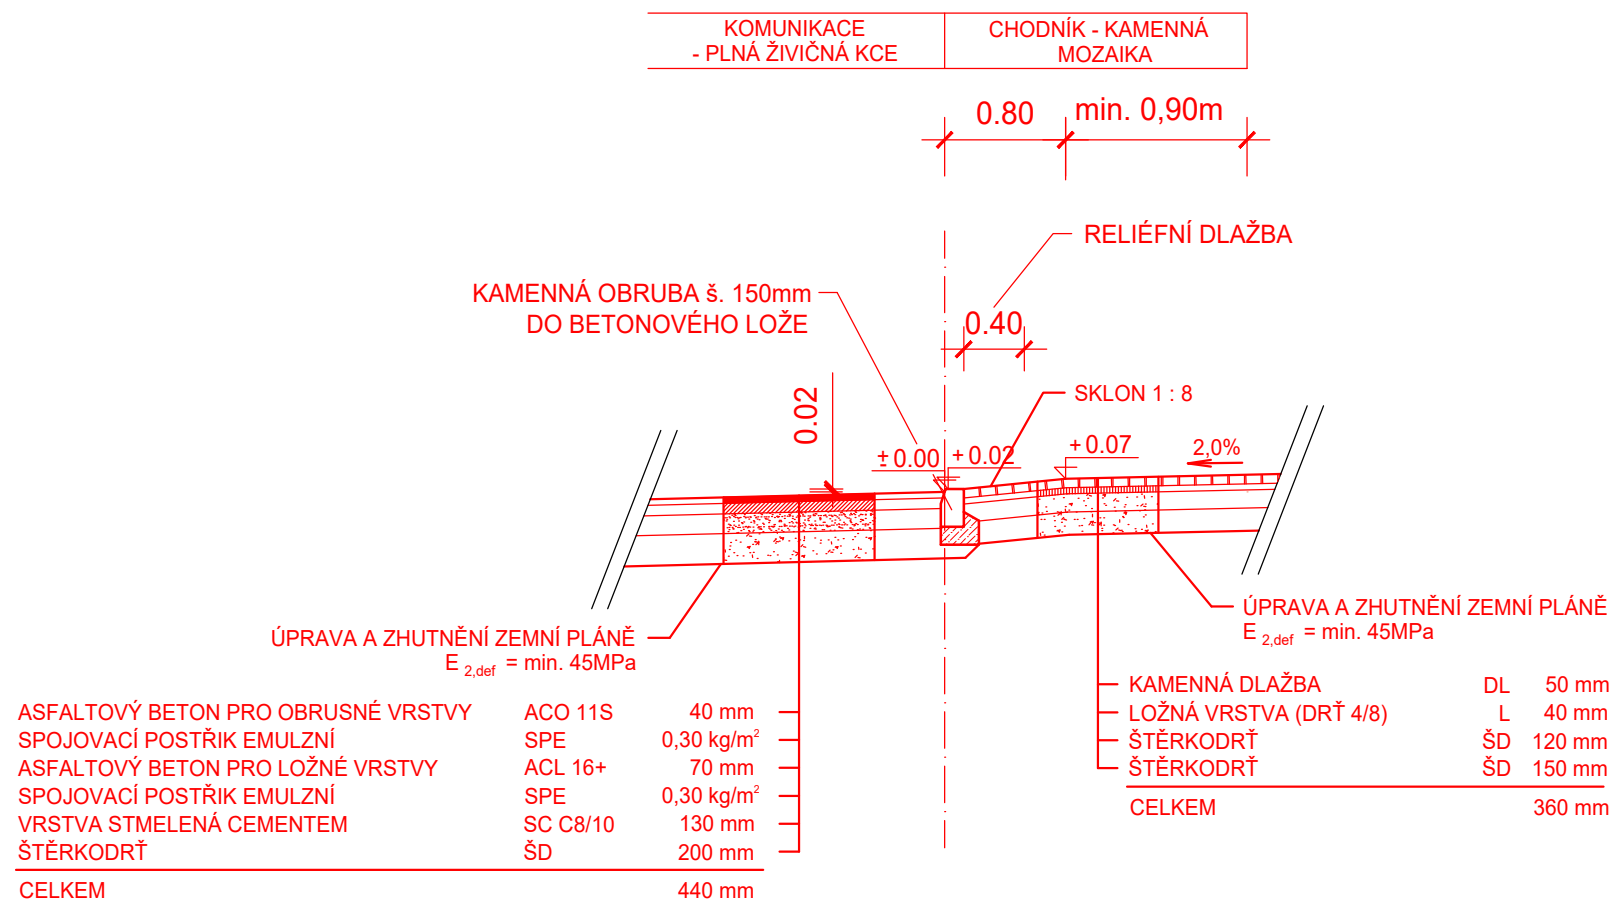

VZOROVÝ ŘEZ CHODNÍKEM A KOMUNIKACÍ :  
PLNÁ KCE Z KAM. MOZAIKY POCHOZÍ A PLNÁ ŽIVIČNÁ KCE

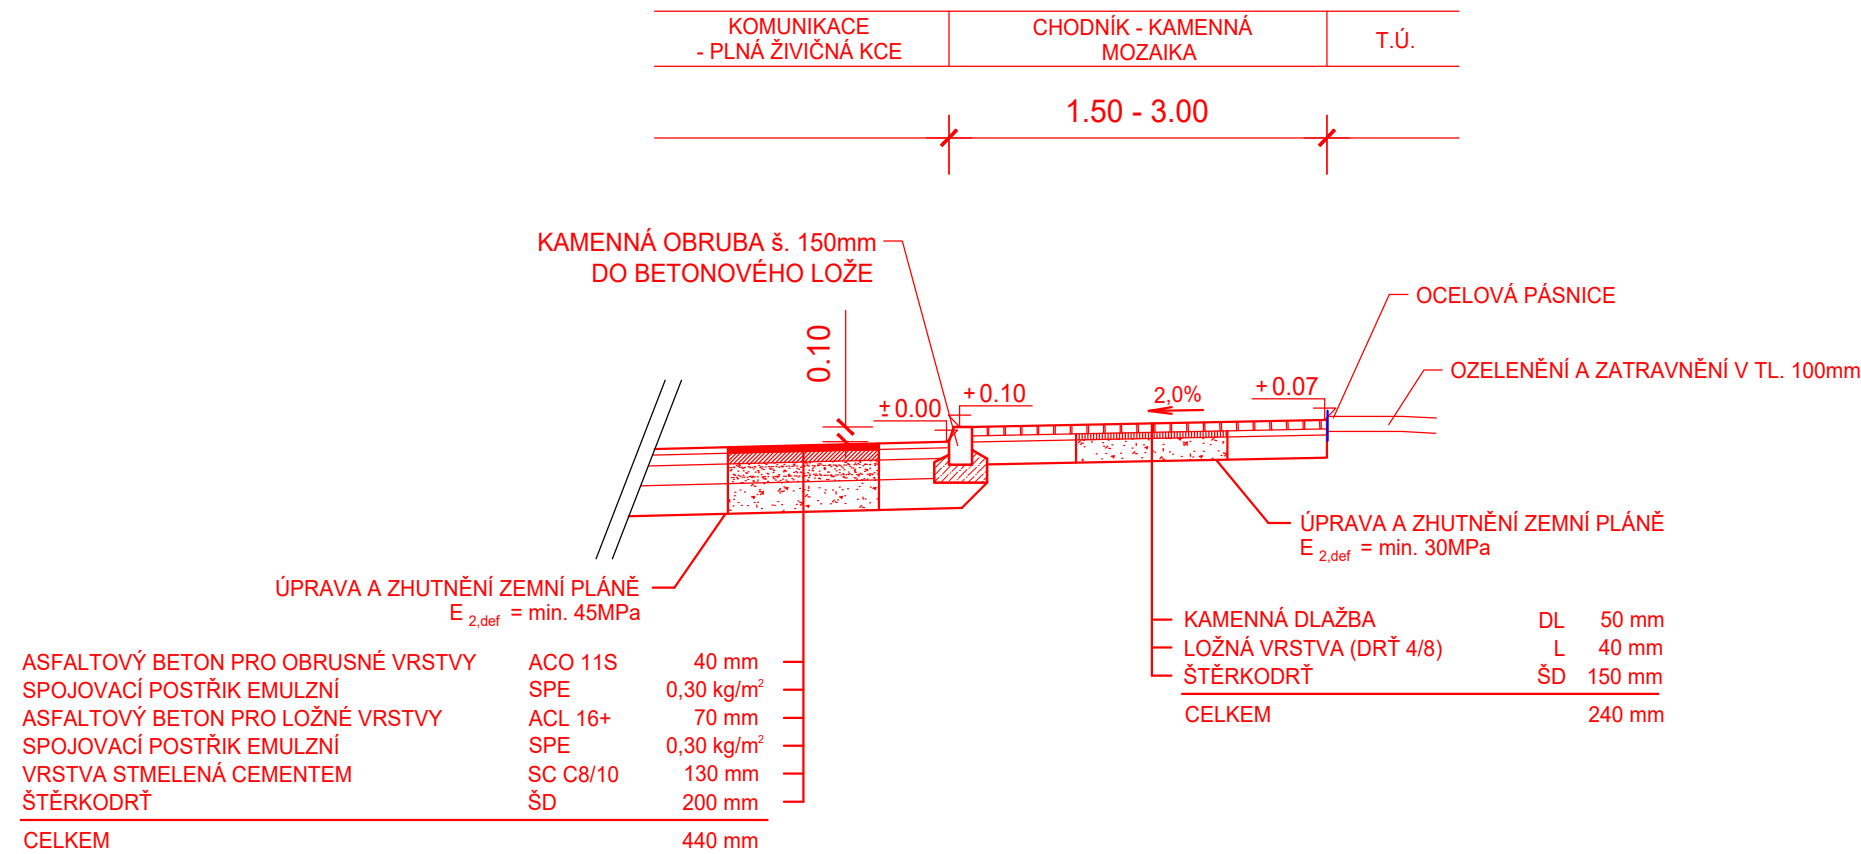


VZOROVÝ ŘEZ CHODNÍKEM :  
PLNÁ ŽIVIČNÁ KCE

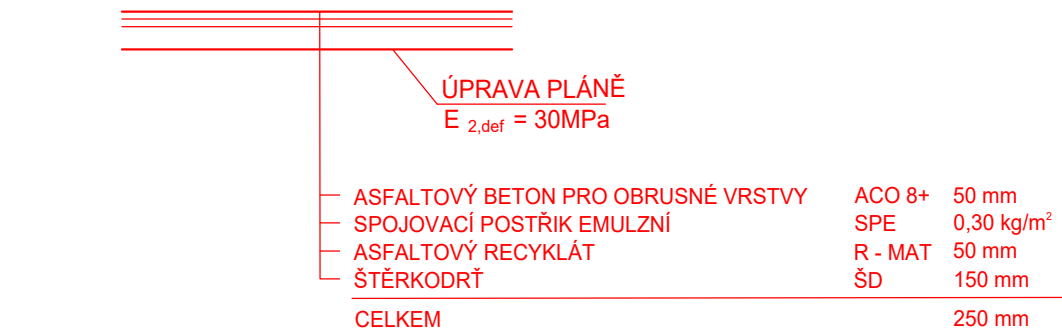


KAMENNÉ OBRUBY A KAM. DLAŽBA tl. 50mm (MOZAIKA) Z LIBERECKÉ ŽULY ŠEDÉ  
PŘÍPADNĚ SYENIT (viz. ul. KLOSTERMANOVA)


VZOROVÝ ŘEZ PARK. PLOCHOU : PLNÁ KCE Z KAMENNÉ KOSTKY DROBNÉ

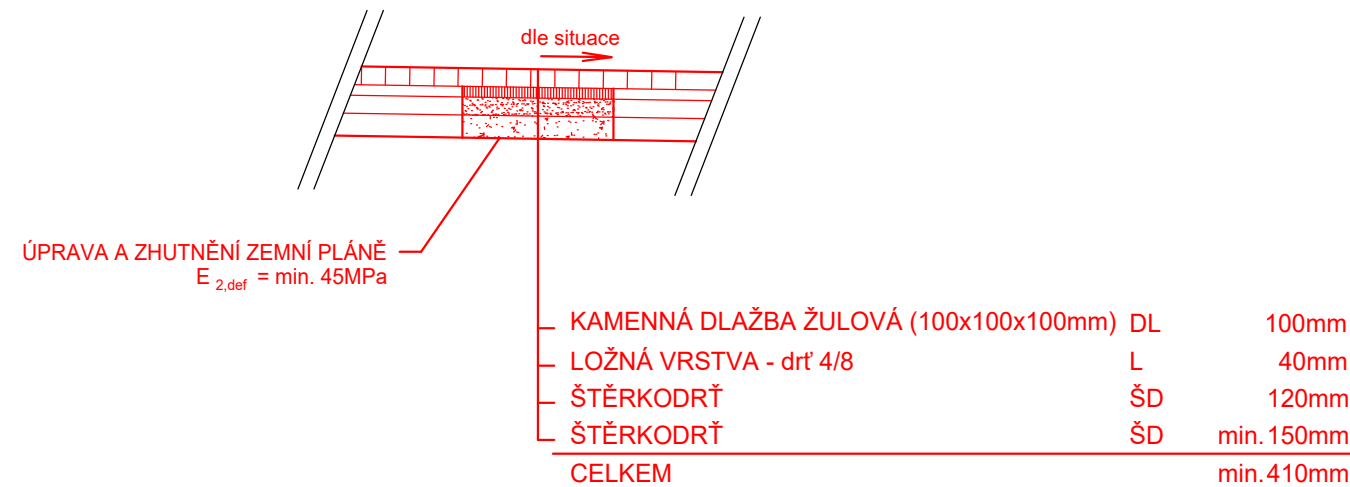

VZOROVÝ ŘEZ PARK. STÁNÍM A OPĚRNOU ZDÍ:

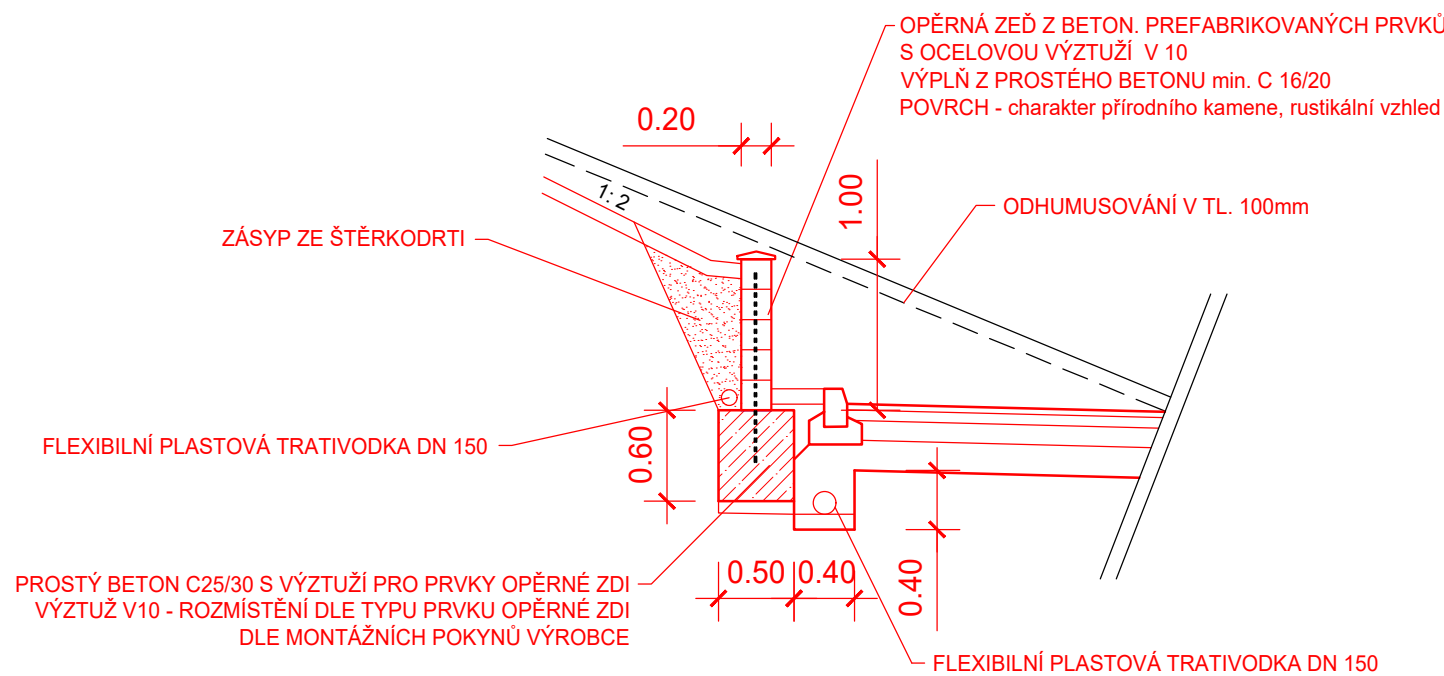

SO 103

navrhl:			
vypracoval:	Ing. J. Nýdrlová		
zodp. projektant:	Ing. Z. Nýdrle		
objednatel:	STATUTÁRNÍ MĚSTO LIBEREC		tel.: 485 150 181, 485 150 579 nydrlova@nydrle-projekt.cz www.nydrle-projekt.cz
akce:	"ROZŠÍŘENÍ PARKOVACÍCH MÍST V RUPRECHTICÍCH - KOMUNIKACE KONOPNÁ, TŘEŠŇOVÁ A RYCHTÁŘSKÁ"		čísł.zak.: 21-028 stupeň: DPS datum: 06/2021 měřítko: 1 : 50
příloha:	VZOROVÉ PŘÍČNÉ ŘEZY		čísł.přílohy: čísł.soupr. D.1.1.2.c