






PRACOVNÍ VERZE

PROJEKT			
KONTEJNEROVÉ STÁNÍ			
TYP			
3 / PARAVAN / STŘECHA / DVEŘE			
VÝKRES			
VIZUALIZACE			
MĚŘÍTKO	FORMÁT	DATUM	VERZE
-	A3	07 / 2021	00
AUTOR			
KANCELÁŘ ARCHITEKTURY MĚSTA LIBEREC MgA. Jakub Chuchlík			

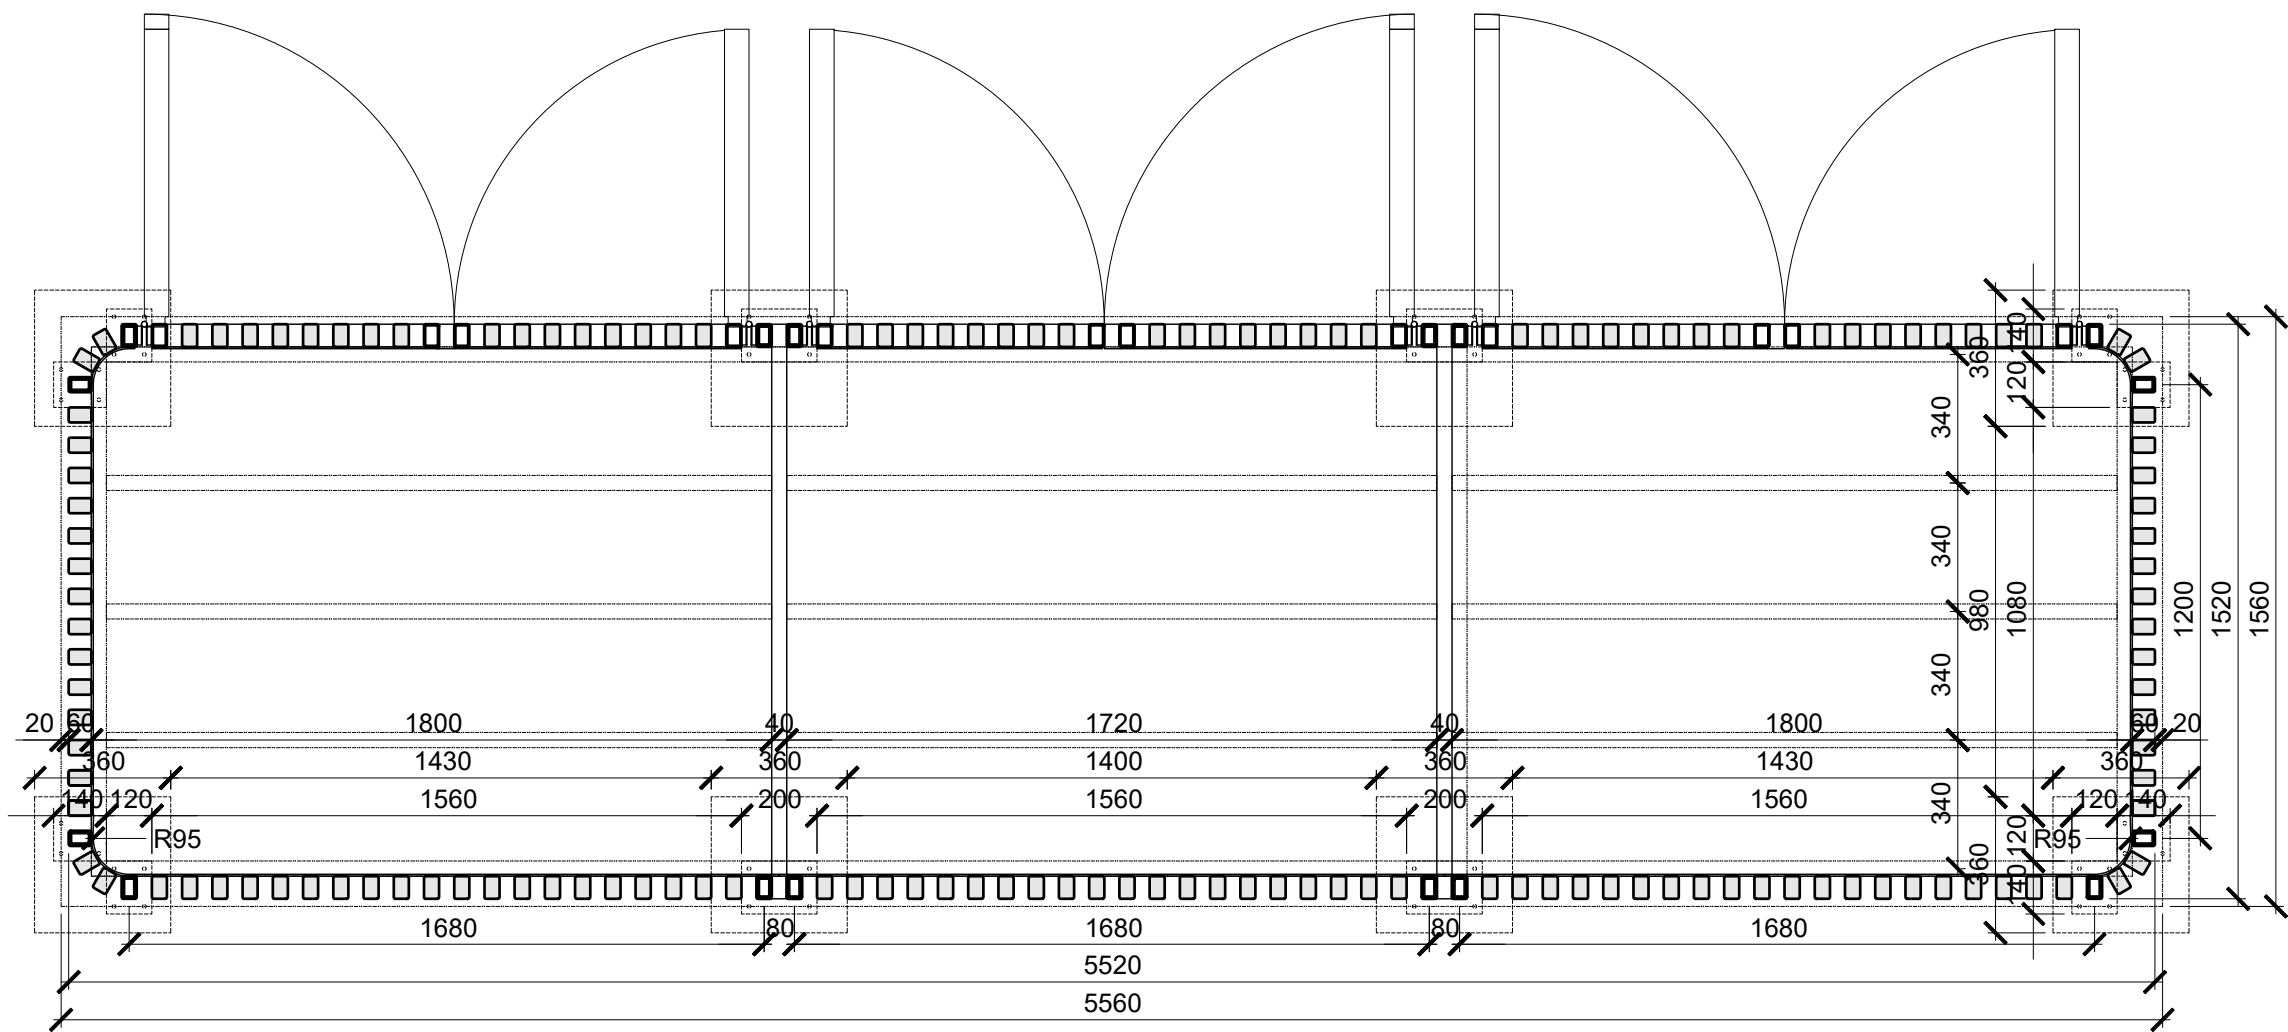


PRACOVNÍ VERZE

PROJEKT			
KONTEJNEROVÉ STÁNÍ			
TYP			
3 / PARAVAN / STŘECHA / DVEŘE			
VÝKRES			
PŮDORYS			
MĚŘÍTKO	FORMÁT	DATUM	VERZE
1:20	A3	07 / 2021	00
AUTOR			
KANCELÁŘ ARCHITEKTURY MĚSTA LIBEREC			
MgA. Jakub Chuchlík			

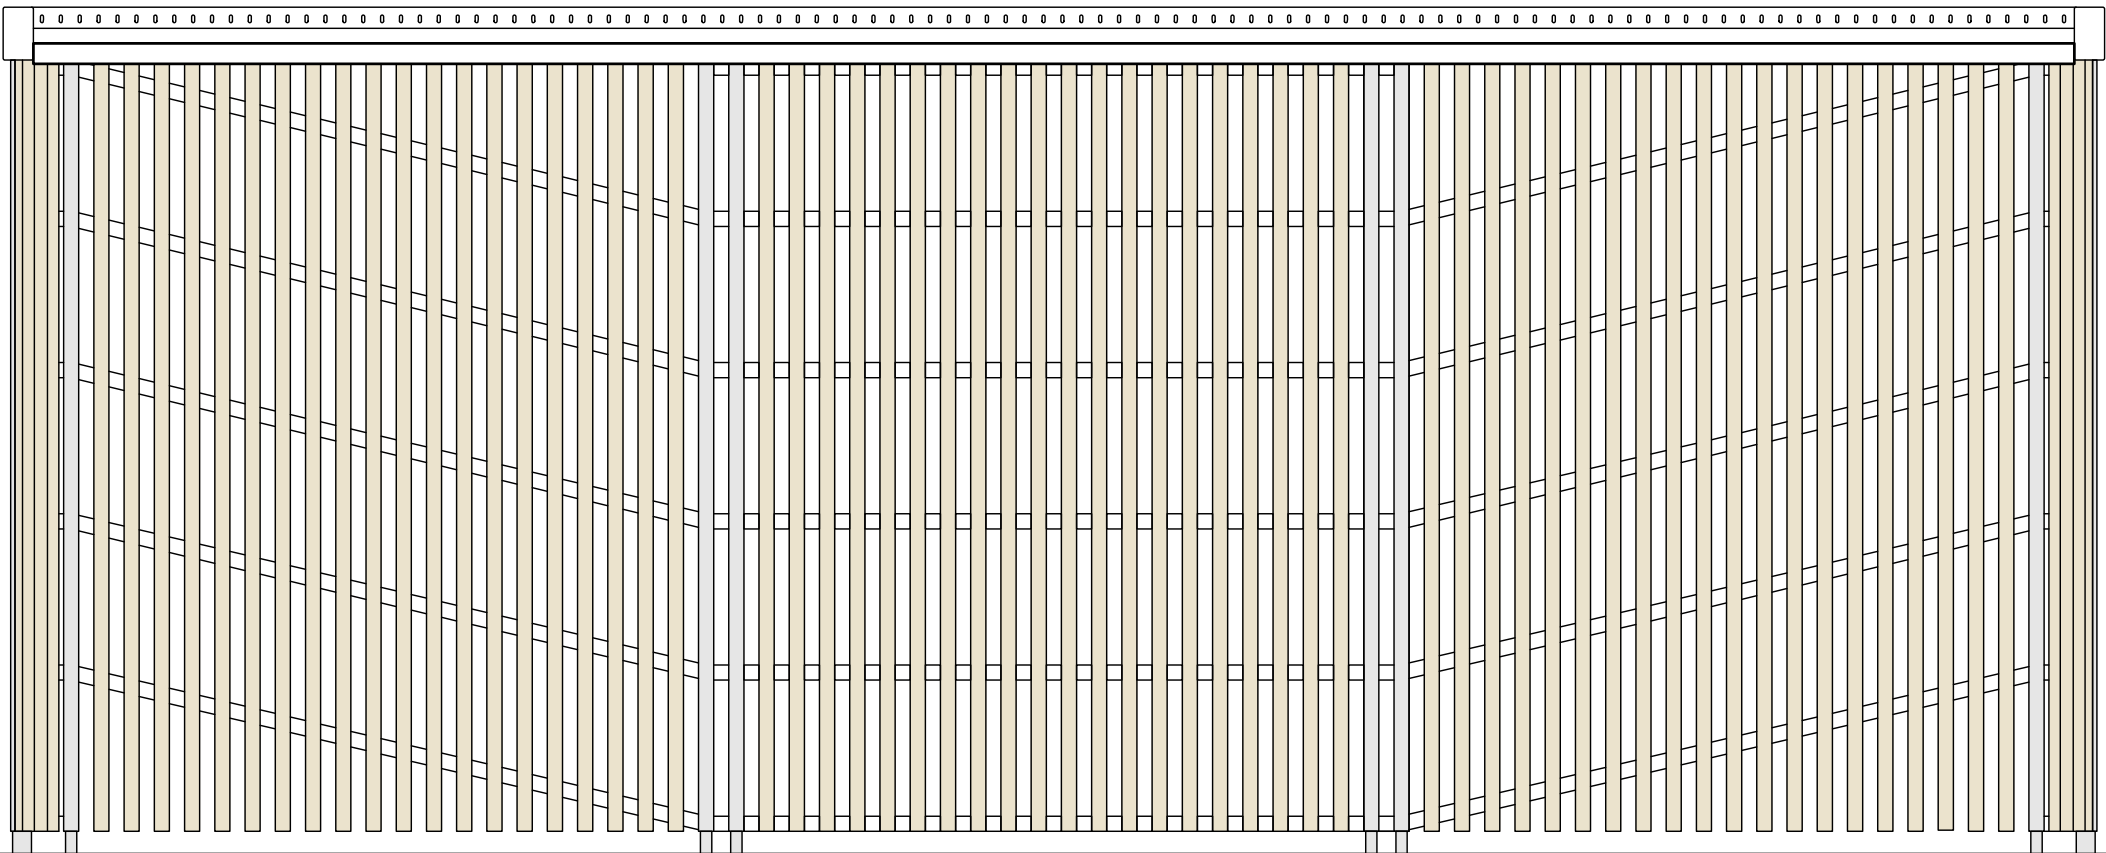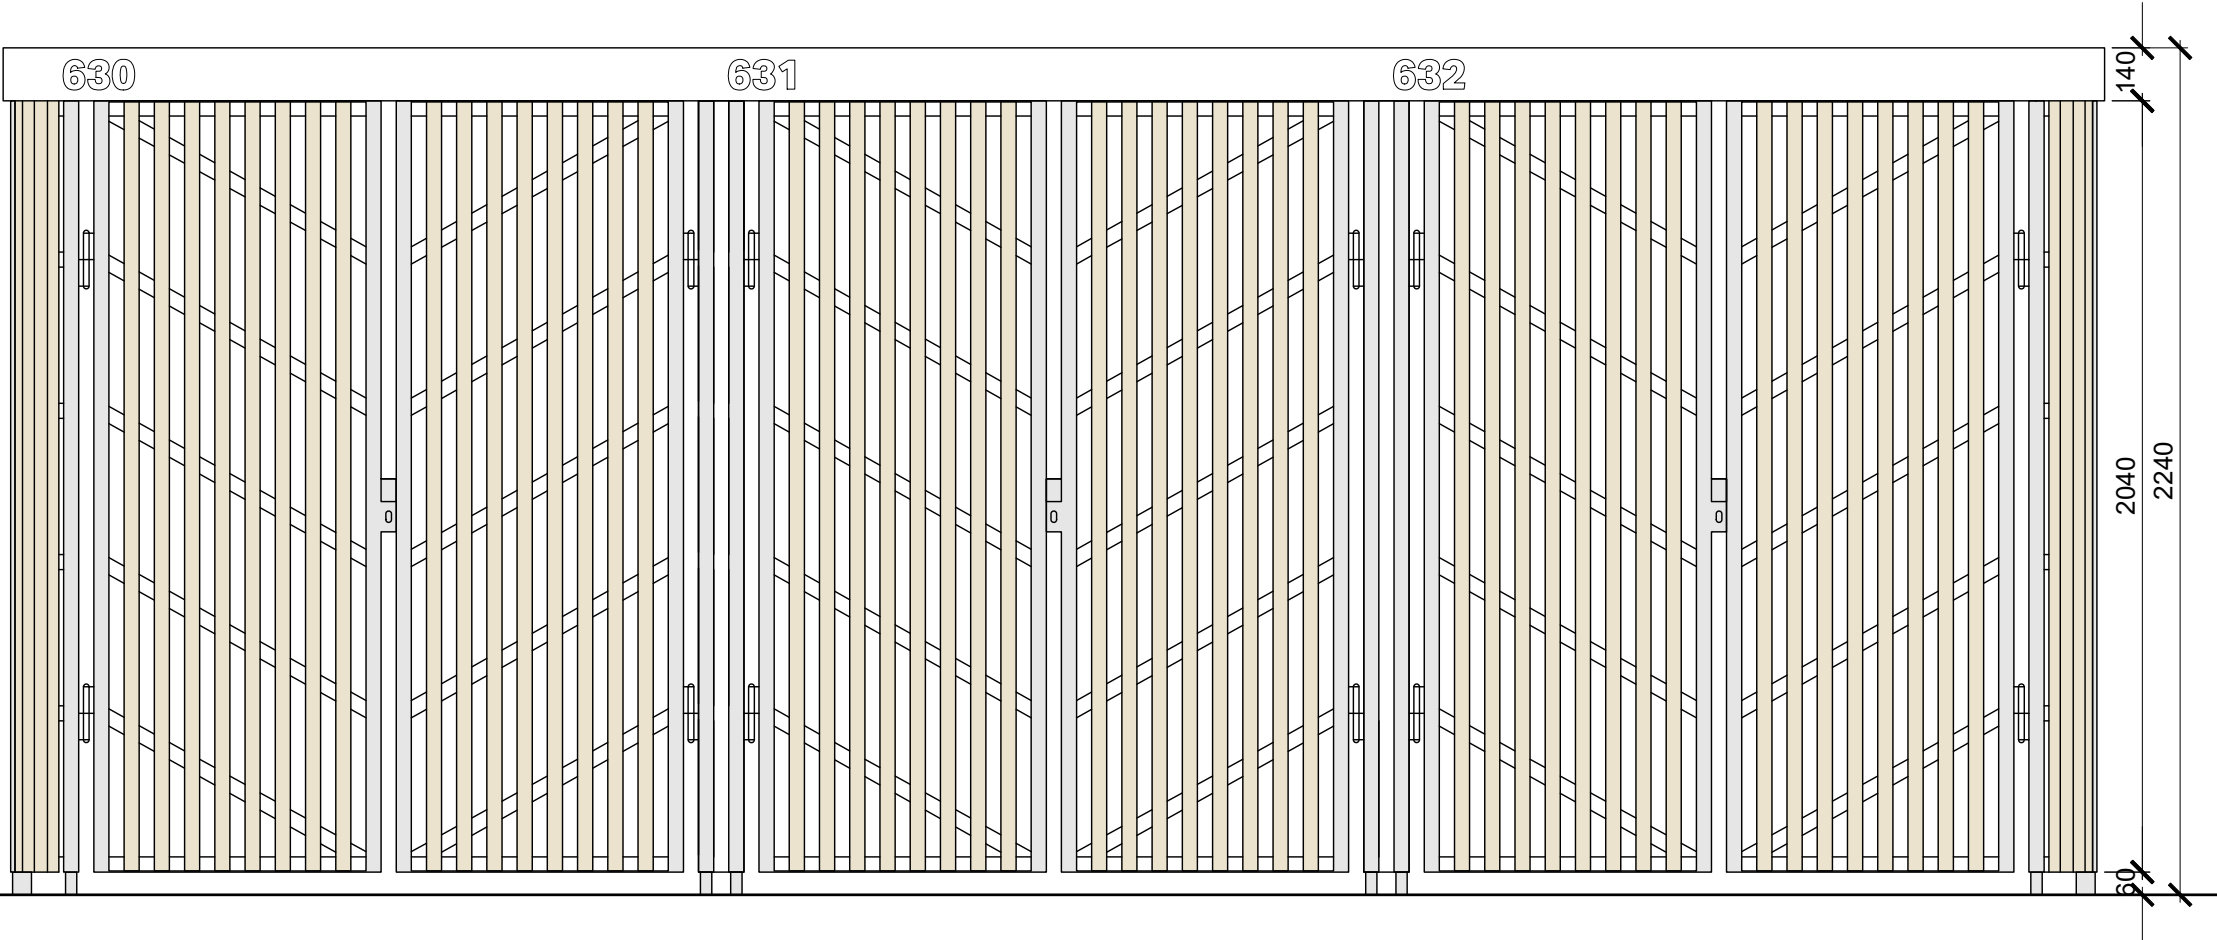


PRACOVNÍ VERZE

PROJEKT			
KONTEJNEROVÉ STÁNÍ			
TYP			
3 / PARAVAN / STŘECHA / DVEŘE			
VÝKRES			
POHLEDY			
MĚŘÍTKO	FORMÁT	DATUM	VERZE
1:20	A3	07 / 2021	00
AUTOR			
KANCELÁŘ ARCHITEKTURY MĚSTA LIBEREC			
MgA. Jakub Chuchlík			




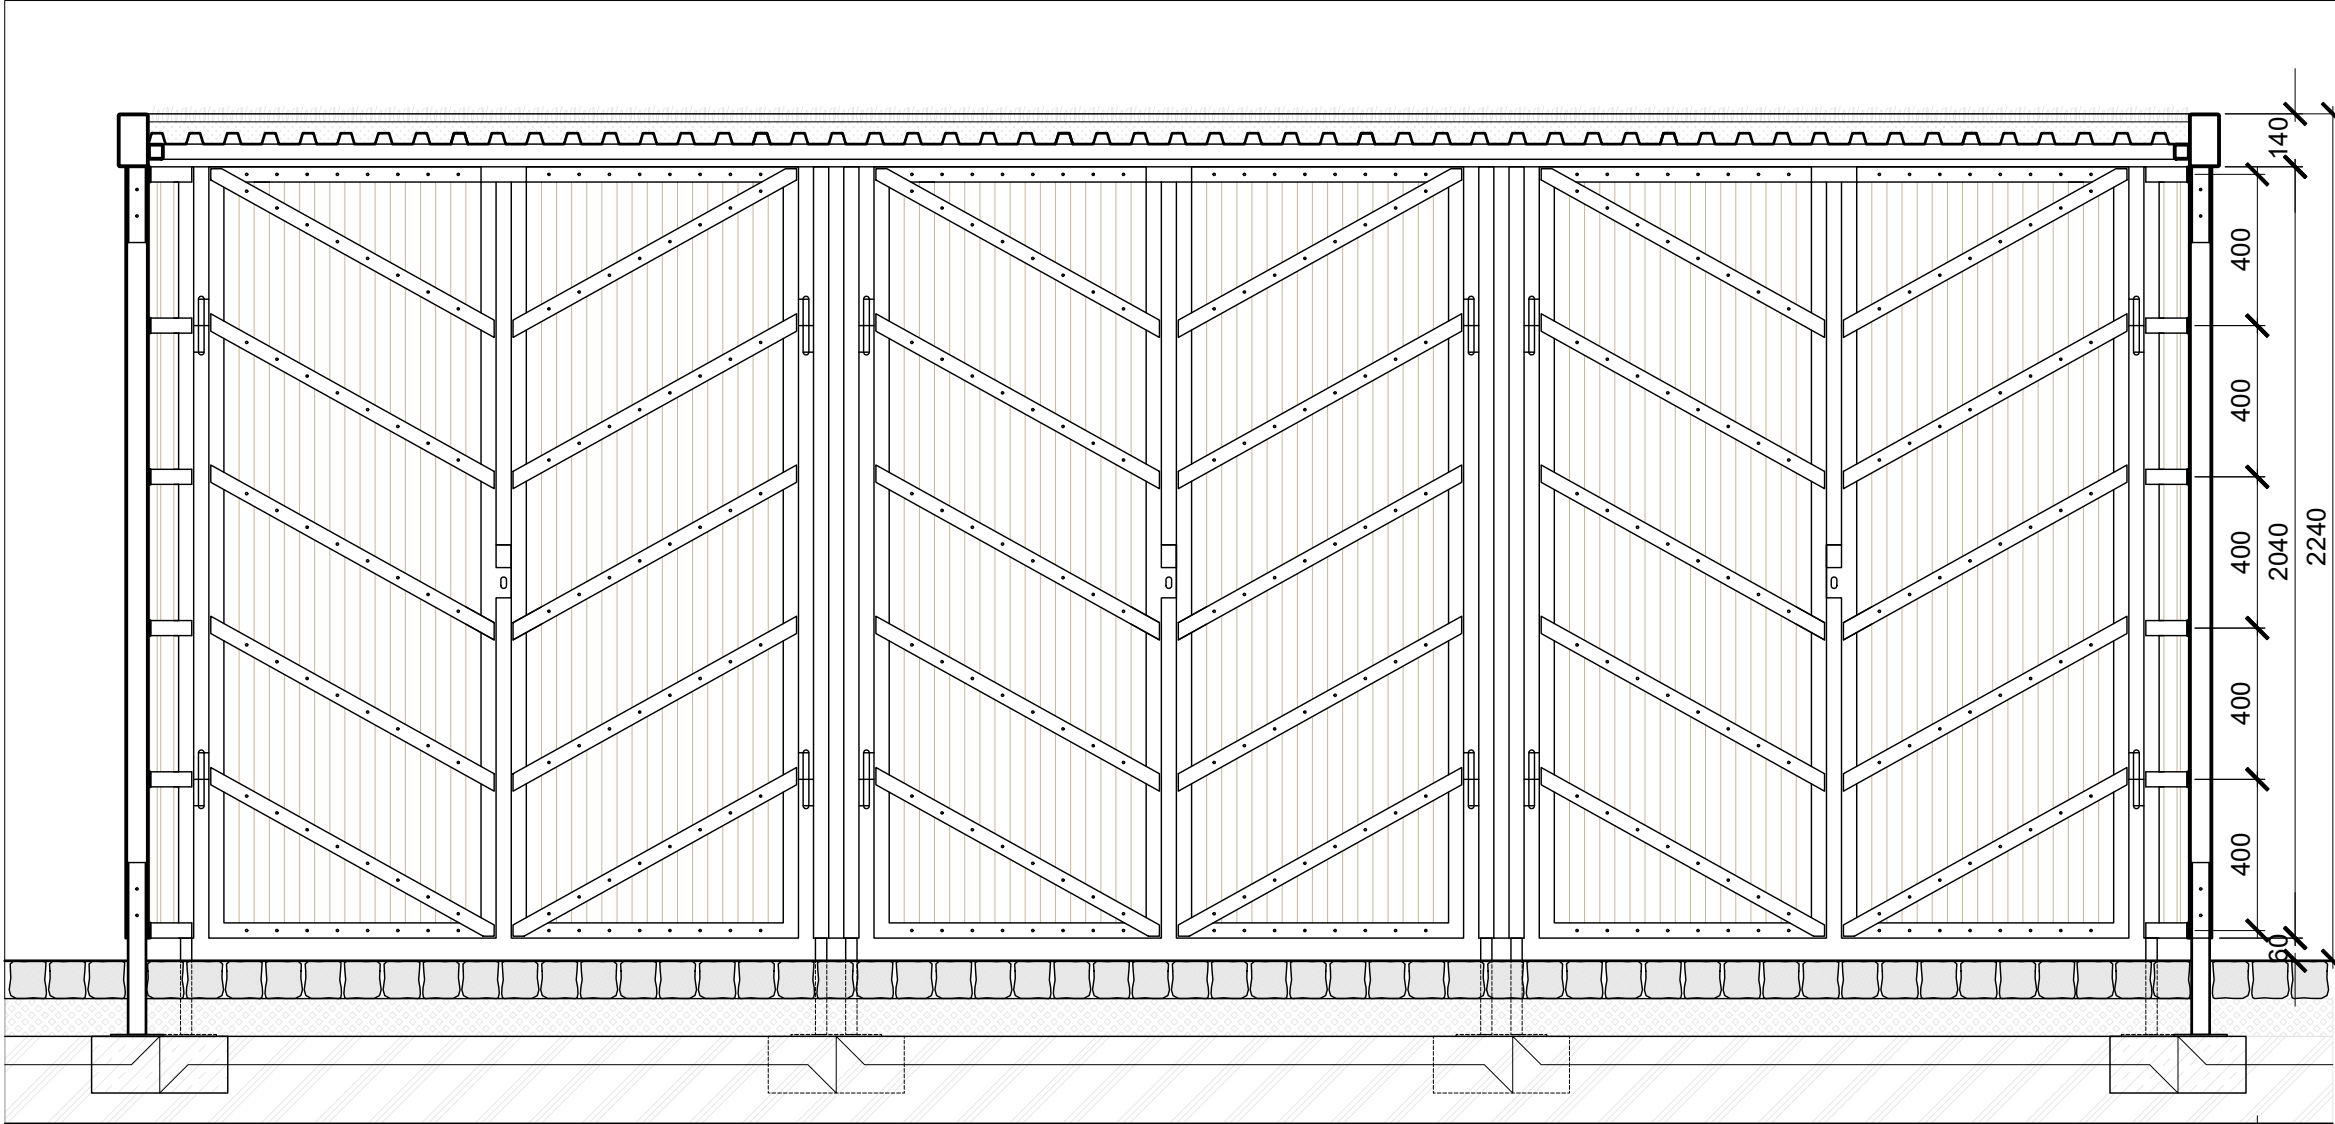


LEGENDA

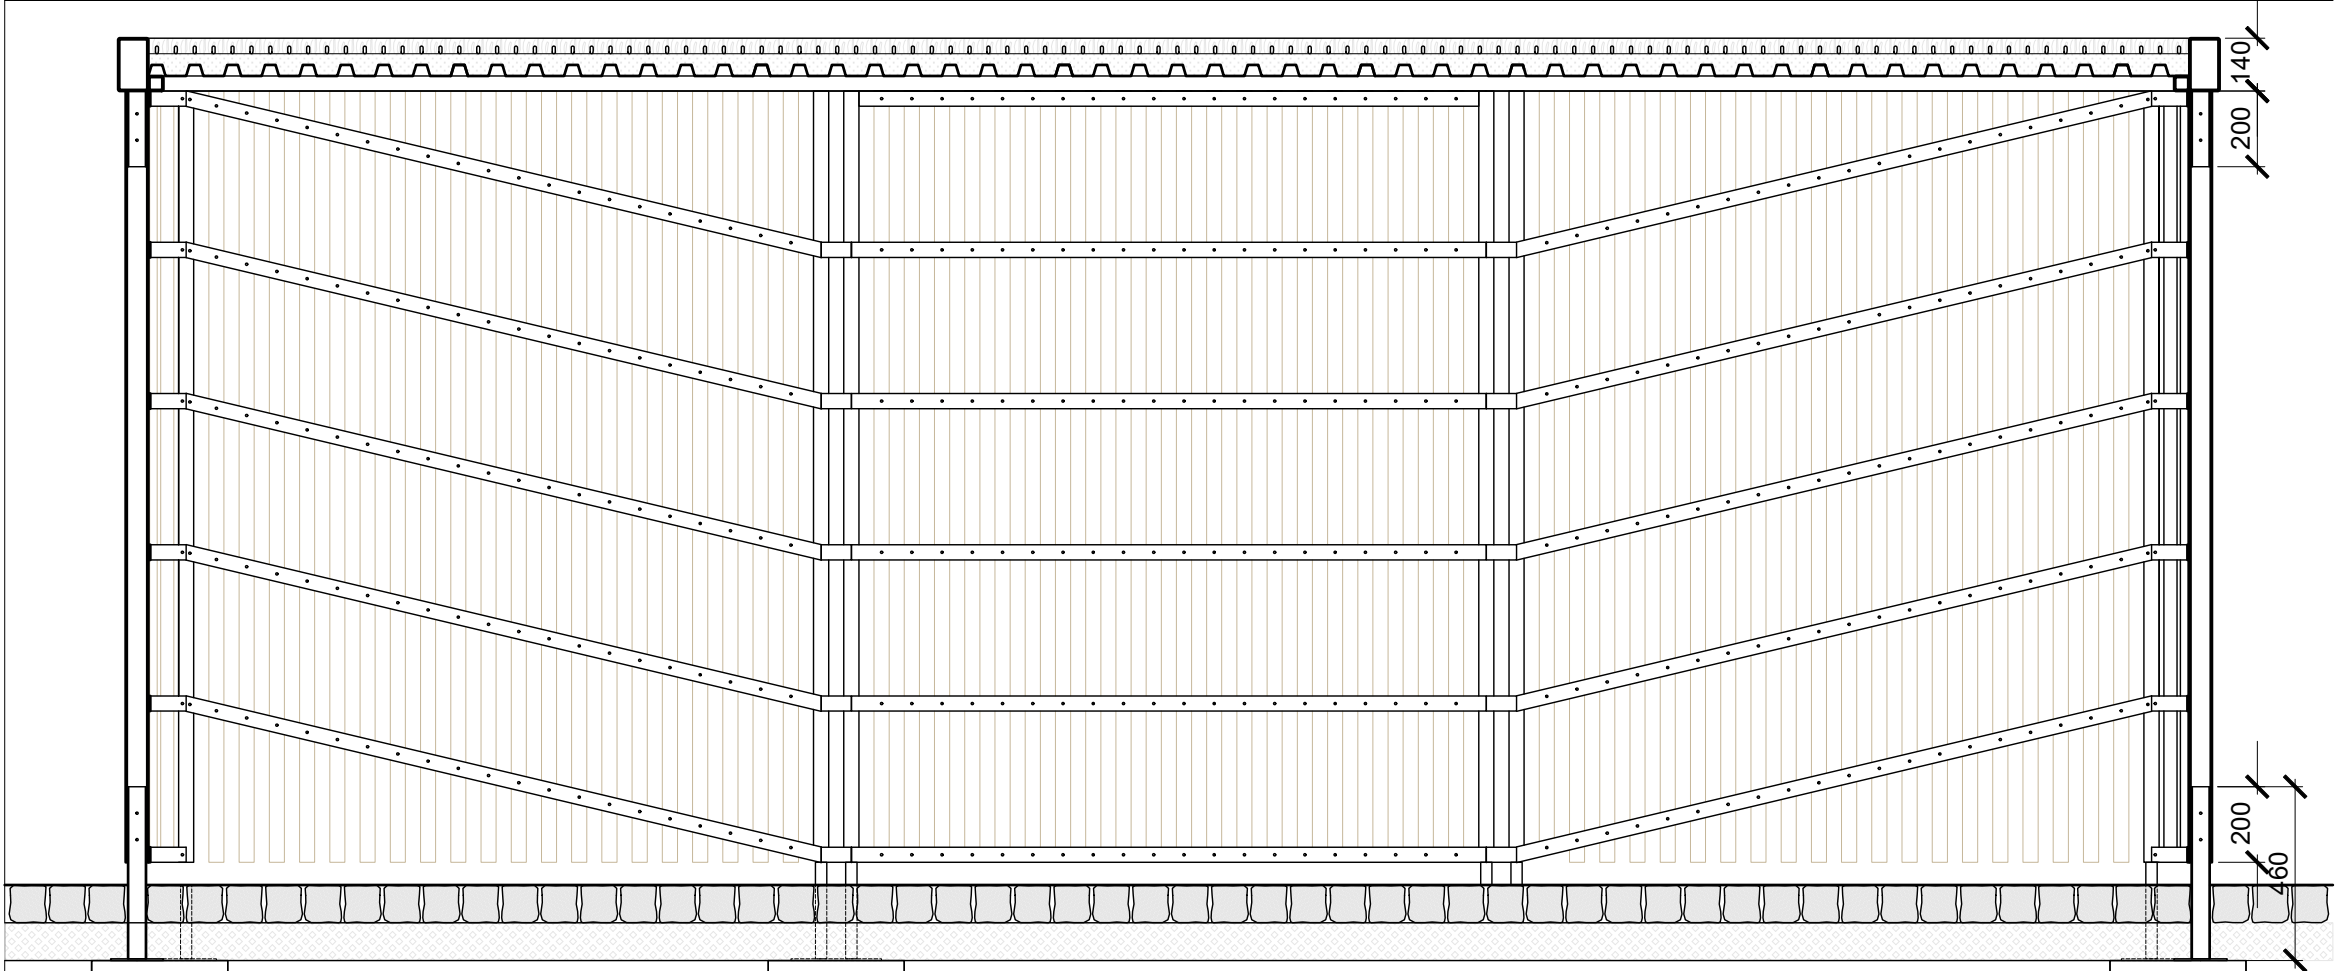

PRACOVNÍ VERZE

PROJEKT			
KONTEJNEROVÉ STÁNÍ			
TYP			
3 / PARAVAN / STŘECHA / DVEŘE			
VÝKRES			
PODÉLNÉ ŘEZY			
MĚŘÍTKO	FORMÁT	DATUM	VERZE
1:20	A3	07 / 2021	00
AUTOR			
KANCELÁŘ ARCHITEKTURY MĚSTA LIBEREC			
MgA. Jakub Chuchlík			

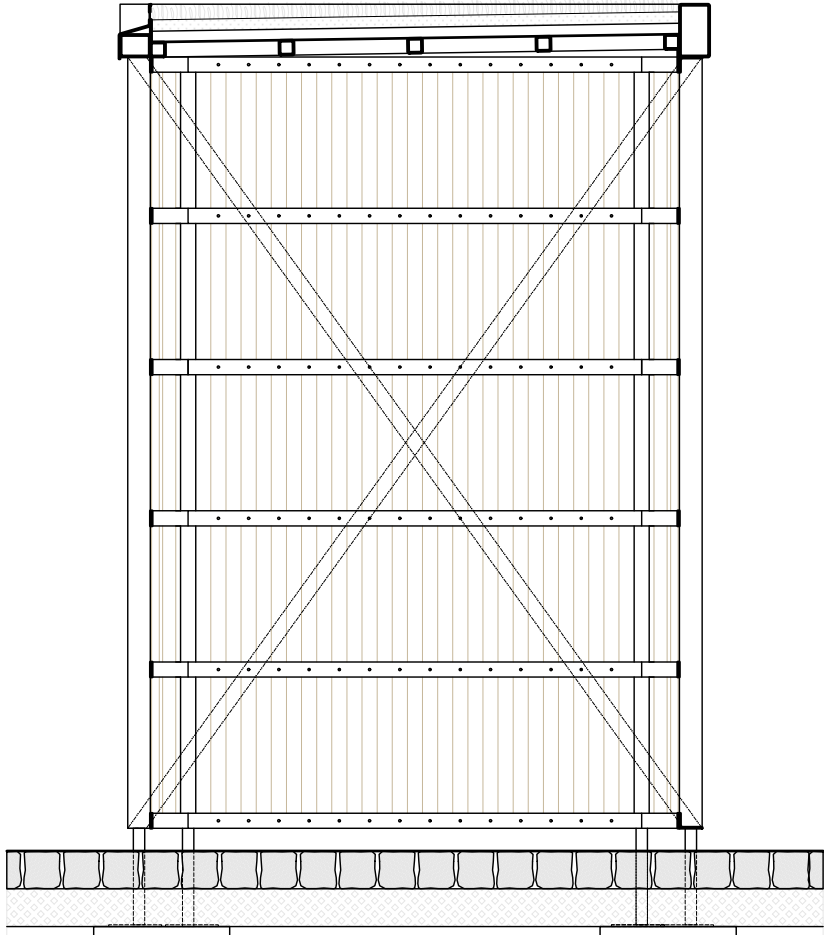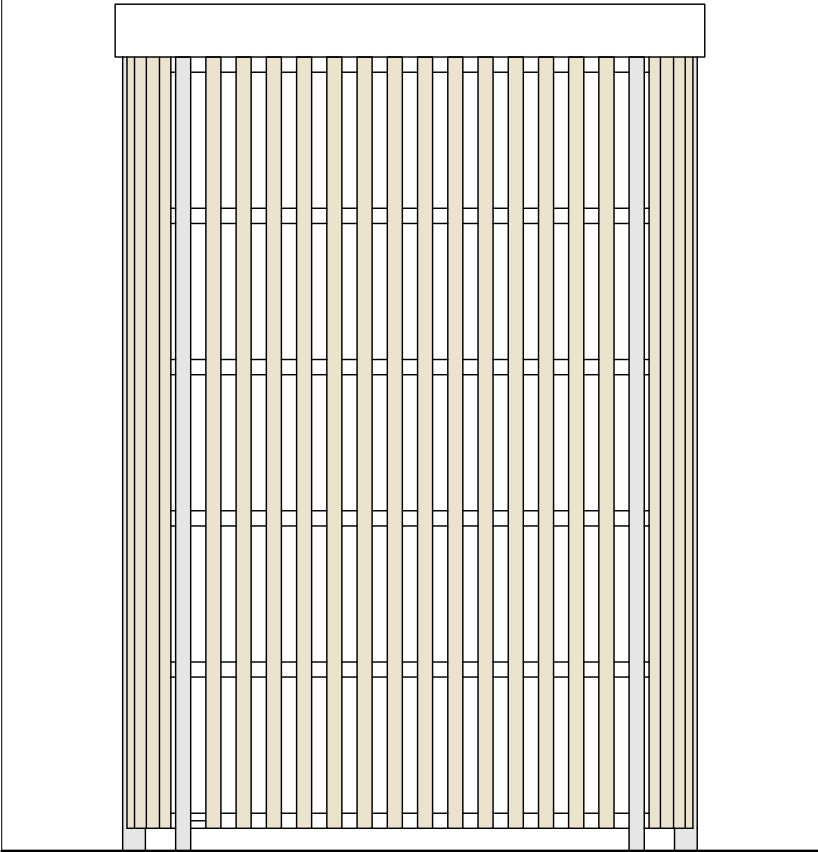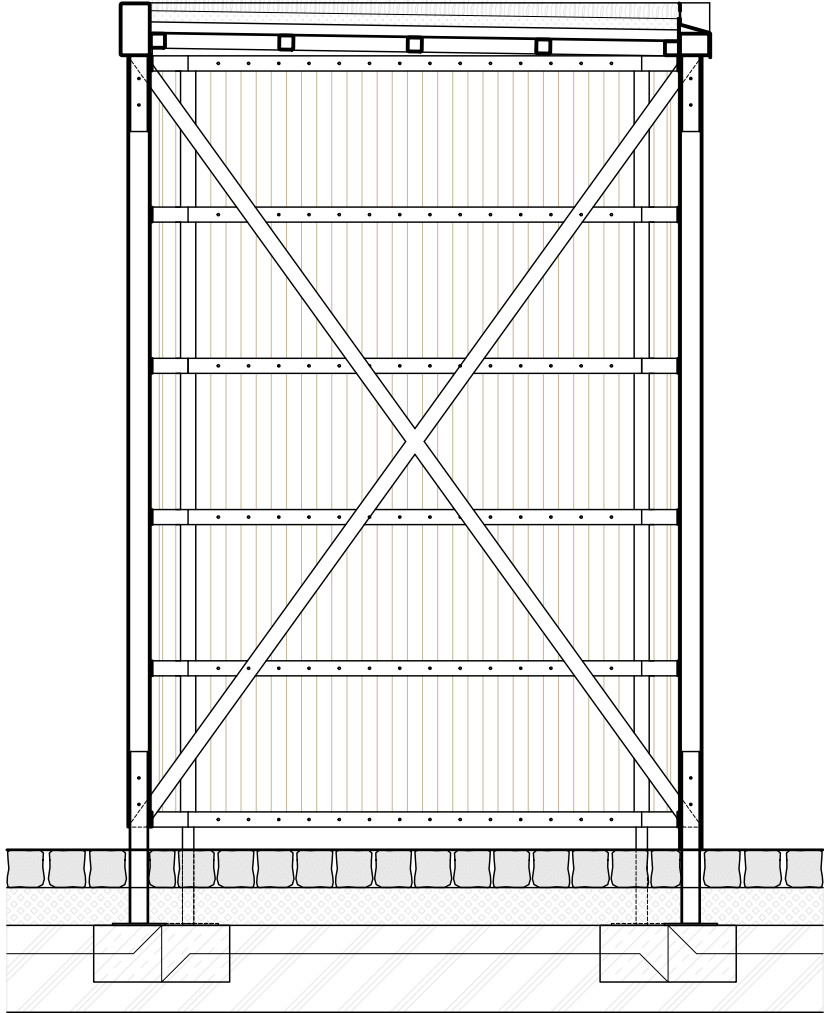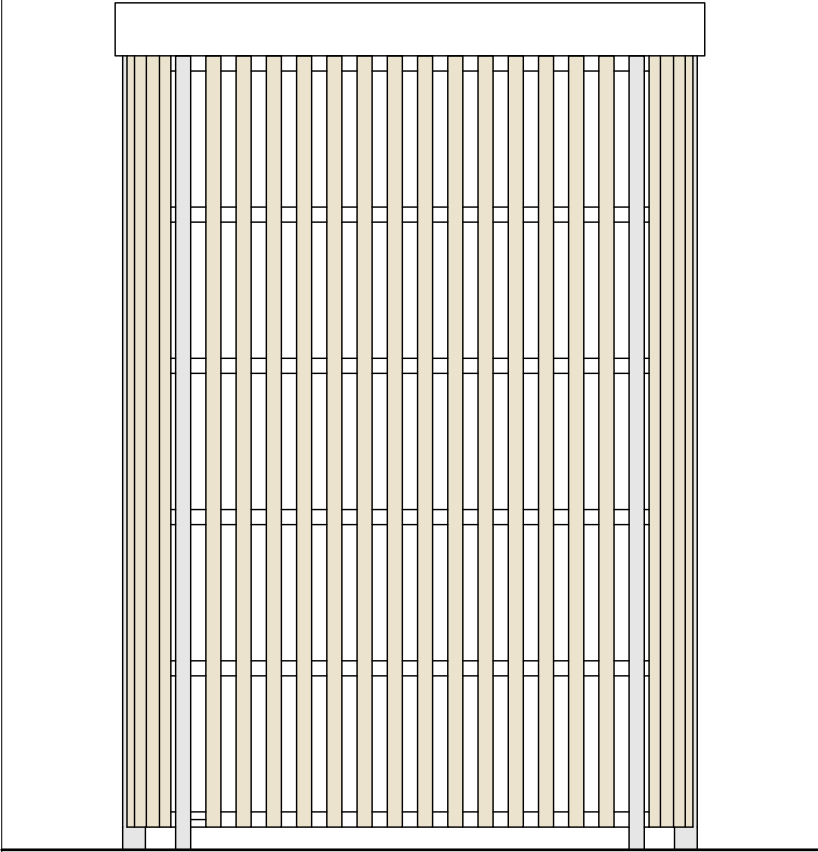


PRACOVNÍ VERZE

PROJEKT			
KONTEJNEROVÉ STÁNÍ			
TYP			
3 / PARAVAN / STŘECHA / DVEŘE			
VÝKRES			
BOČNÍ POHLEDY, PŘÍČNÉ ŘEZY			
MĚŘÍTKO	FORMÁT	DATUM	VERZE
1:20	A3	07 / 2021	00
AUTOR			
KANCELÁŘ ARCHITEKTURY MĚSTA LIBEREC			
MgA. Jakub Chuchlík			





PRACOVNÍ VERZE

PROJEKT			
KONTEJNEROVÉ STÁNÍ			
TYP			
3 / PARAVAN / STŘECHA			
VÝKRES			
VIZUALIZACE			
MĚŘITKO	FORMÁT	DATUM	VERZE
-	A3	07 / 2021	00
AUTOR			
KANCELÁŘ ARCHITEKTURY MĚSTA LIBEREC			
MgA. Jakub Chuchlík			

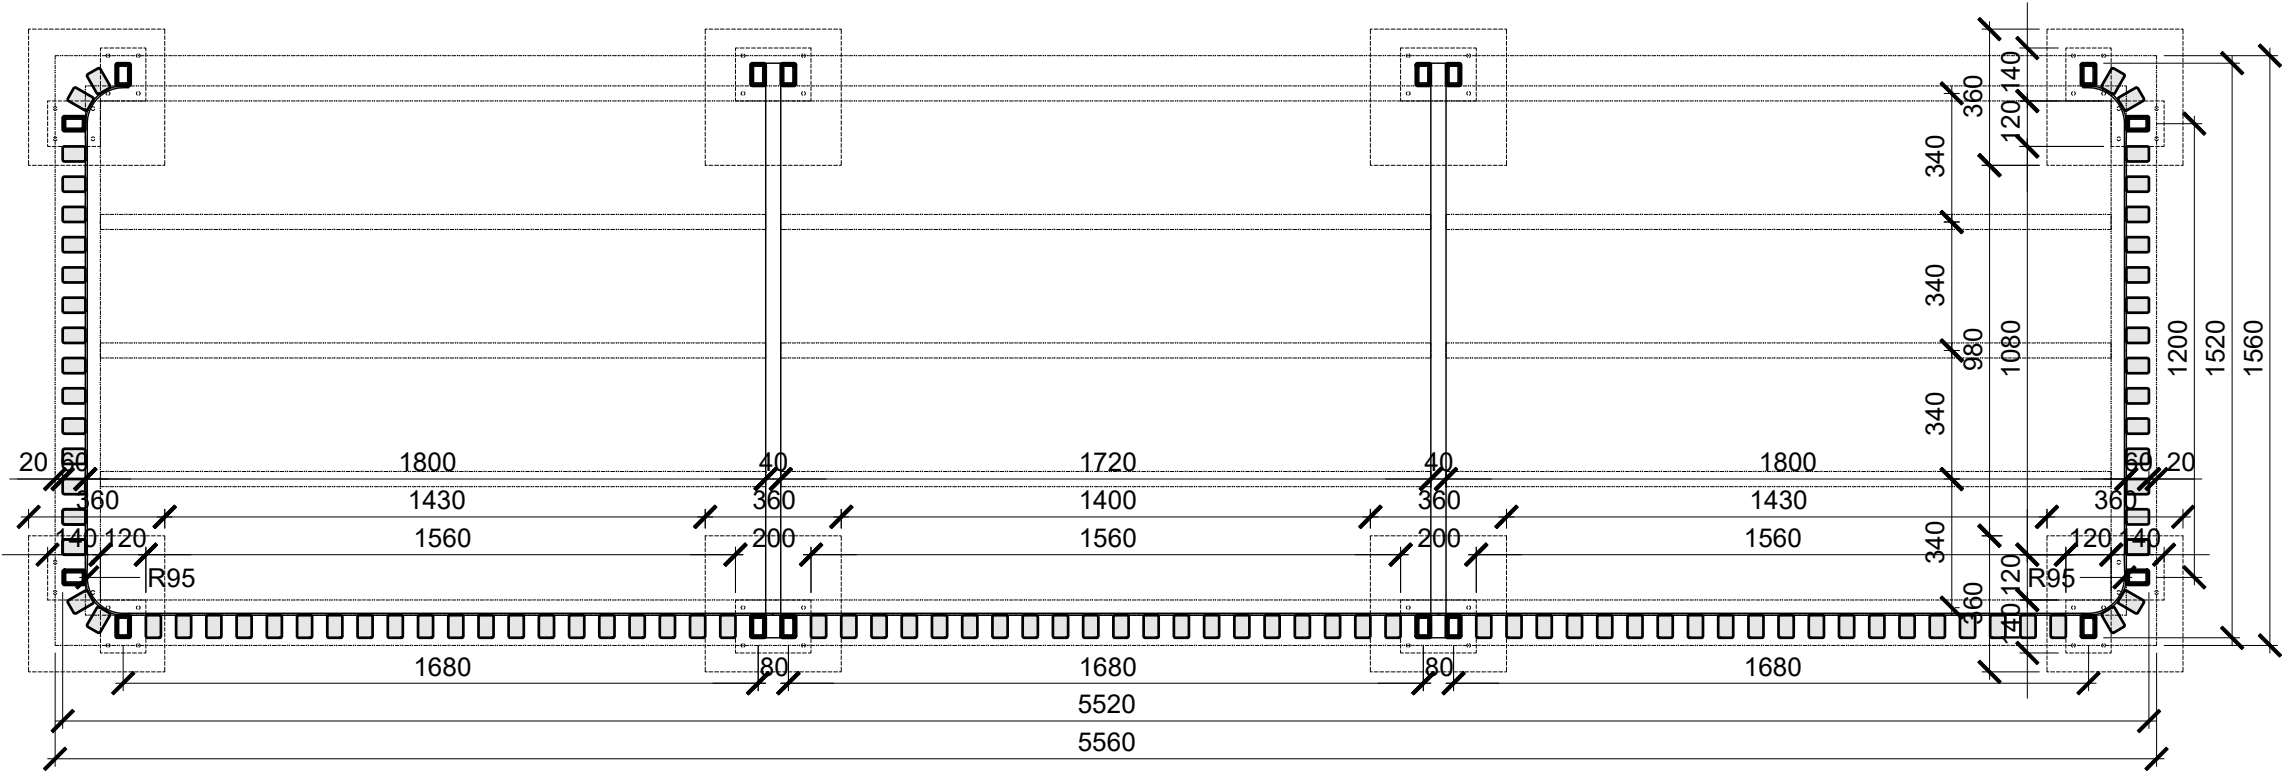


PRACOVNÍ VERZE

PROJEKT			
KONTEJNEROVÉ STÁNÍ			
TYP			
3 / PARAVAN / STŘECHA			
VÝKRES			
PŮDORYSY			
MĚŘÍTKO	FORMÁT	DATUM	VERZE
1:20	A3	07 / 2021	00
AUTOR			
KANCELÁŘ ARCHITEKTURY MĚSTA LIBEREC			
MgA. Jakub Chuchlík			

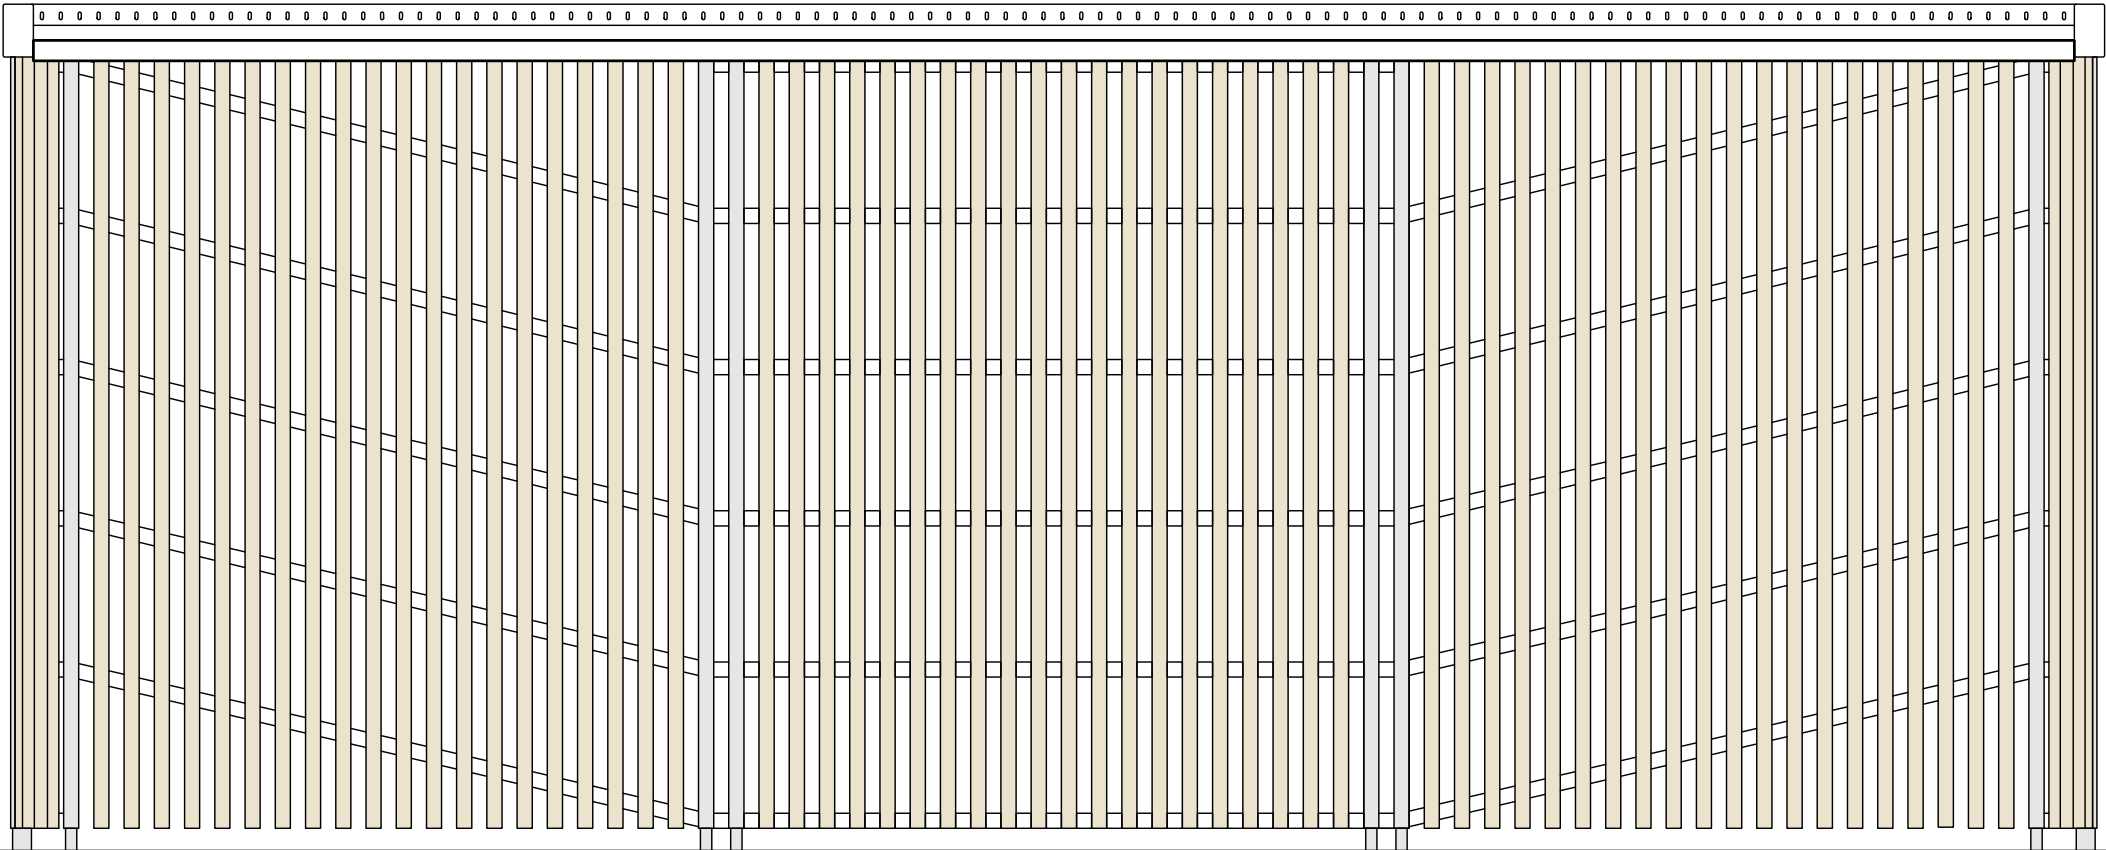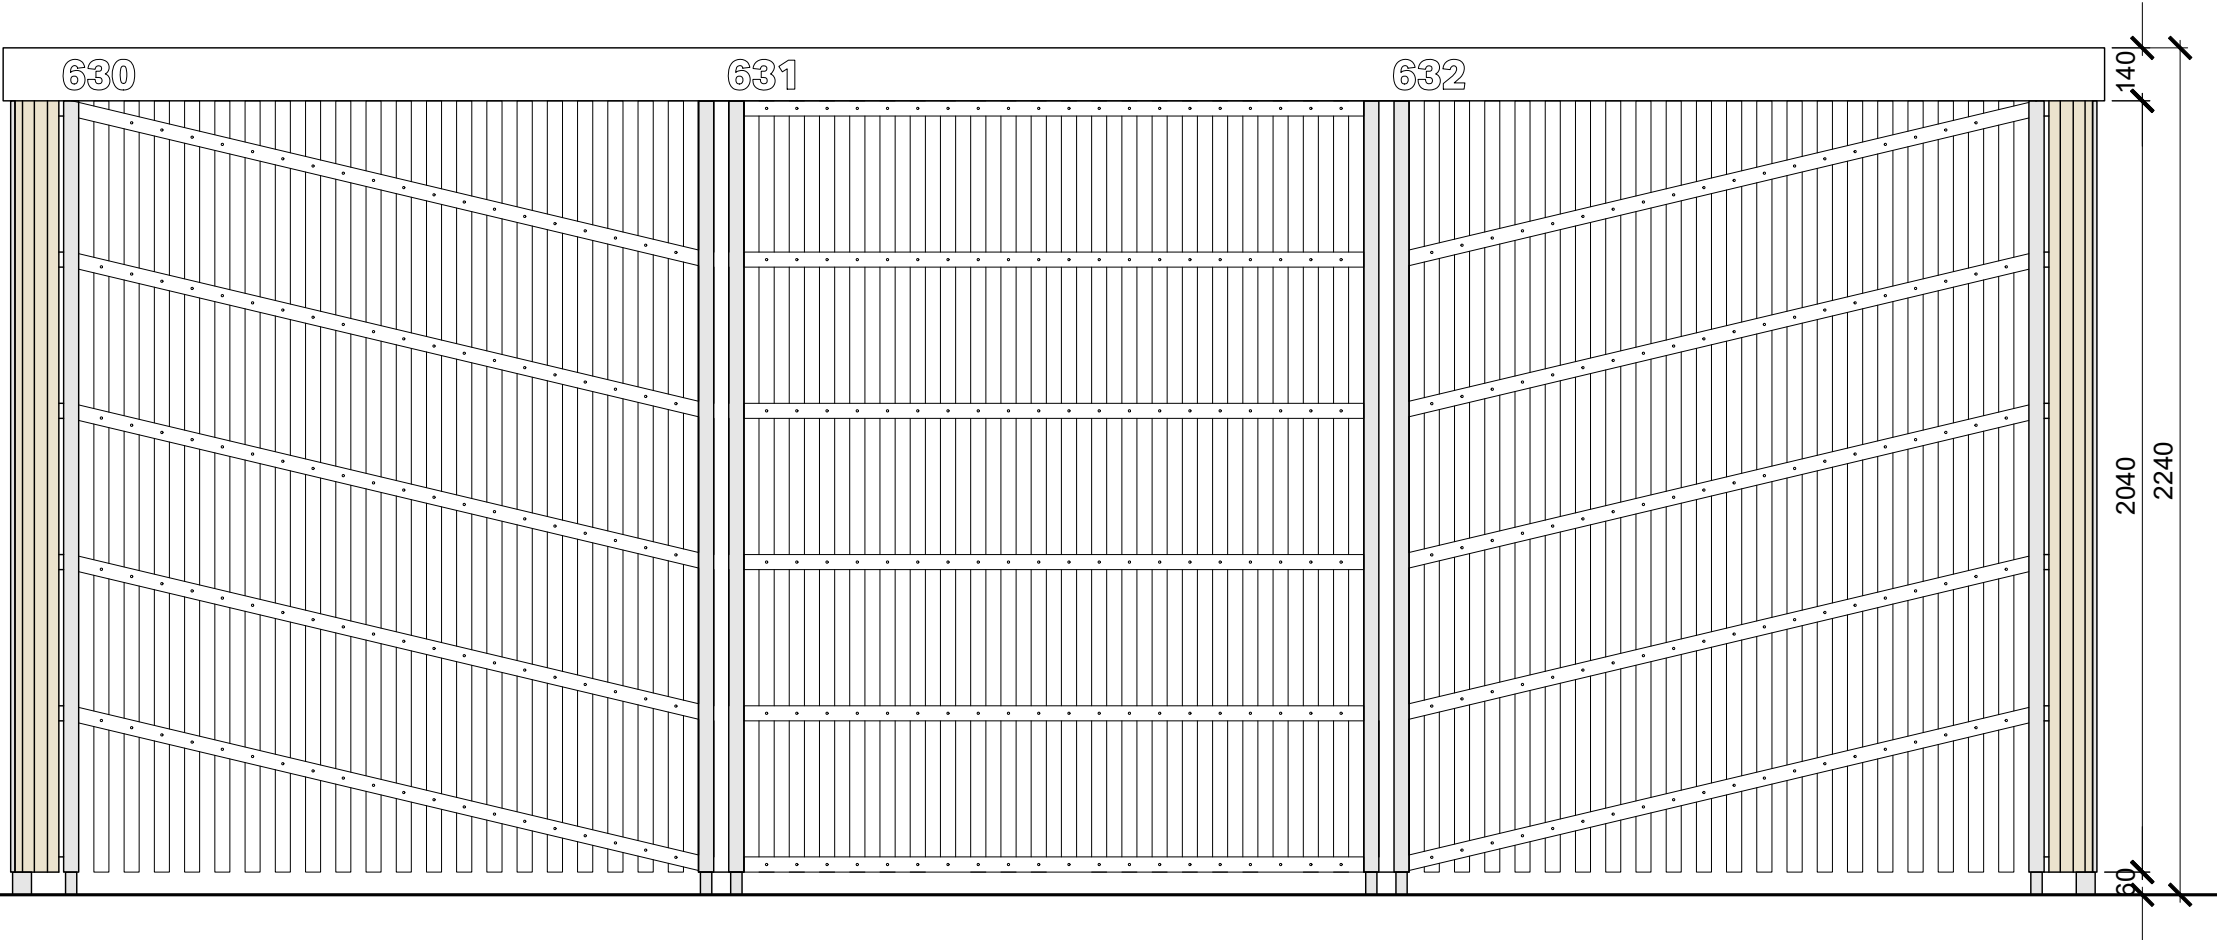


PRACOVNÍ VERZE

PROJEKT			
KONTEJNEROVÉ STÁNÍ			
TYP			
3 / PARAVAN / STŘECHA			
VÝKRES			
POHLEDY			
MĚŘÍTKO	FORMÁT	DATUM	VERZE
1:20	A3	07 / 2021	00
AUTOR			
KANCELÁŘ ARCHITEKTURY MĚSTA LIBEREC			
MgA. Jakub Chuchlík			




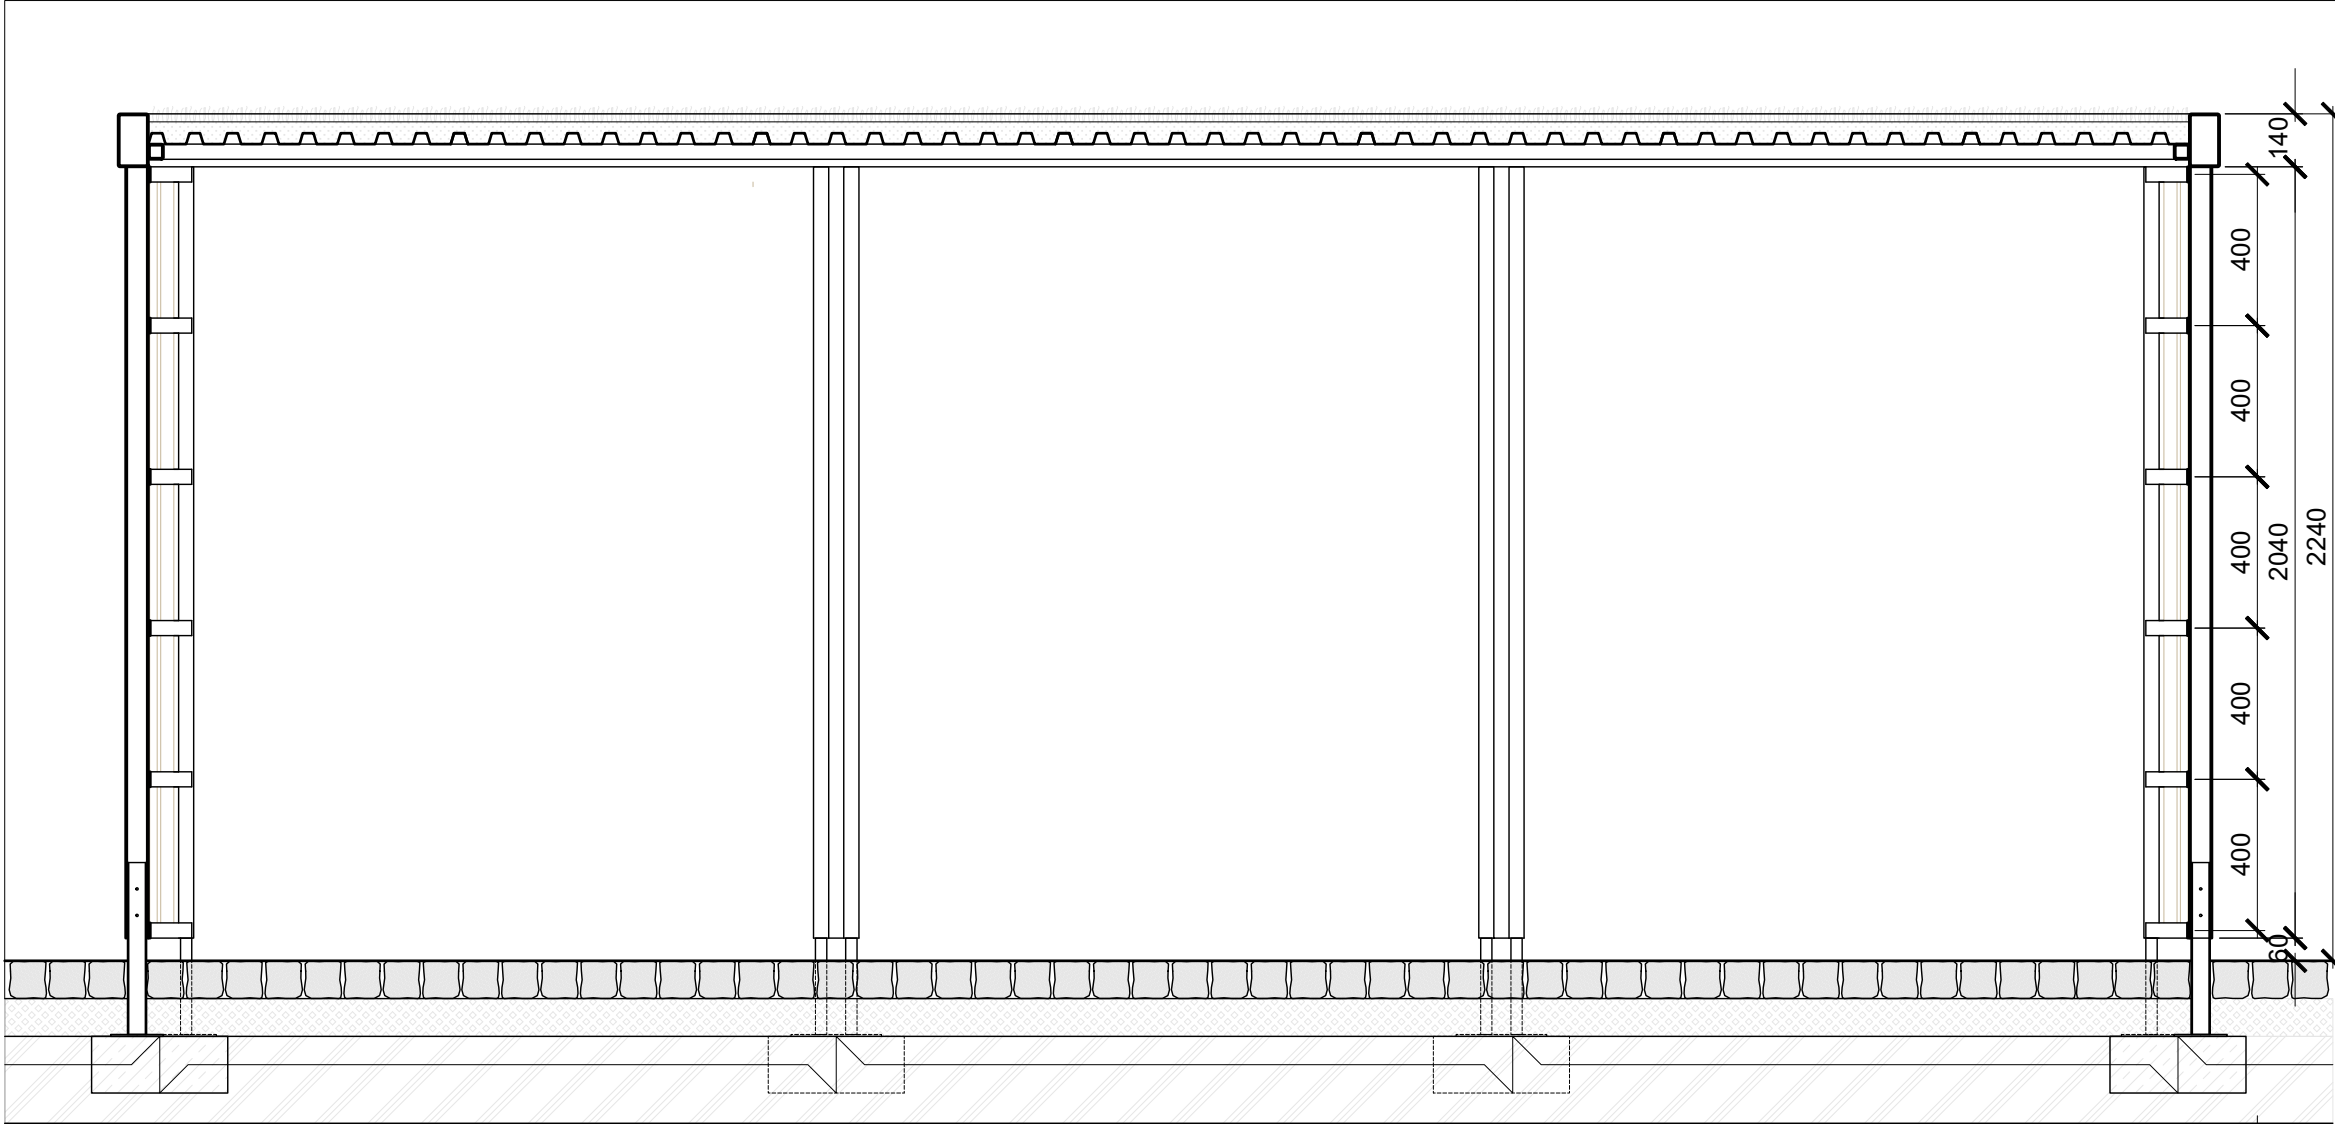


LEGENDA

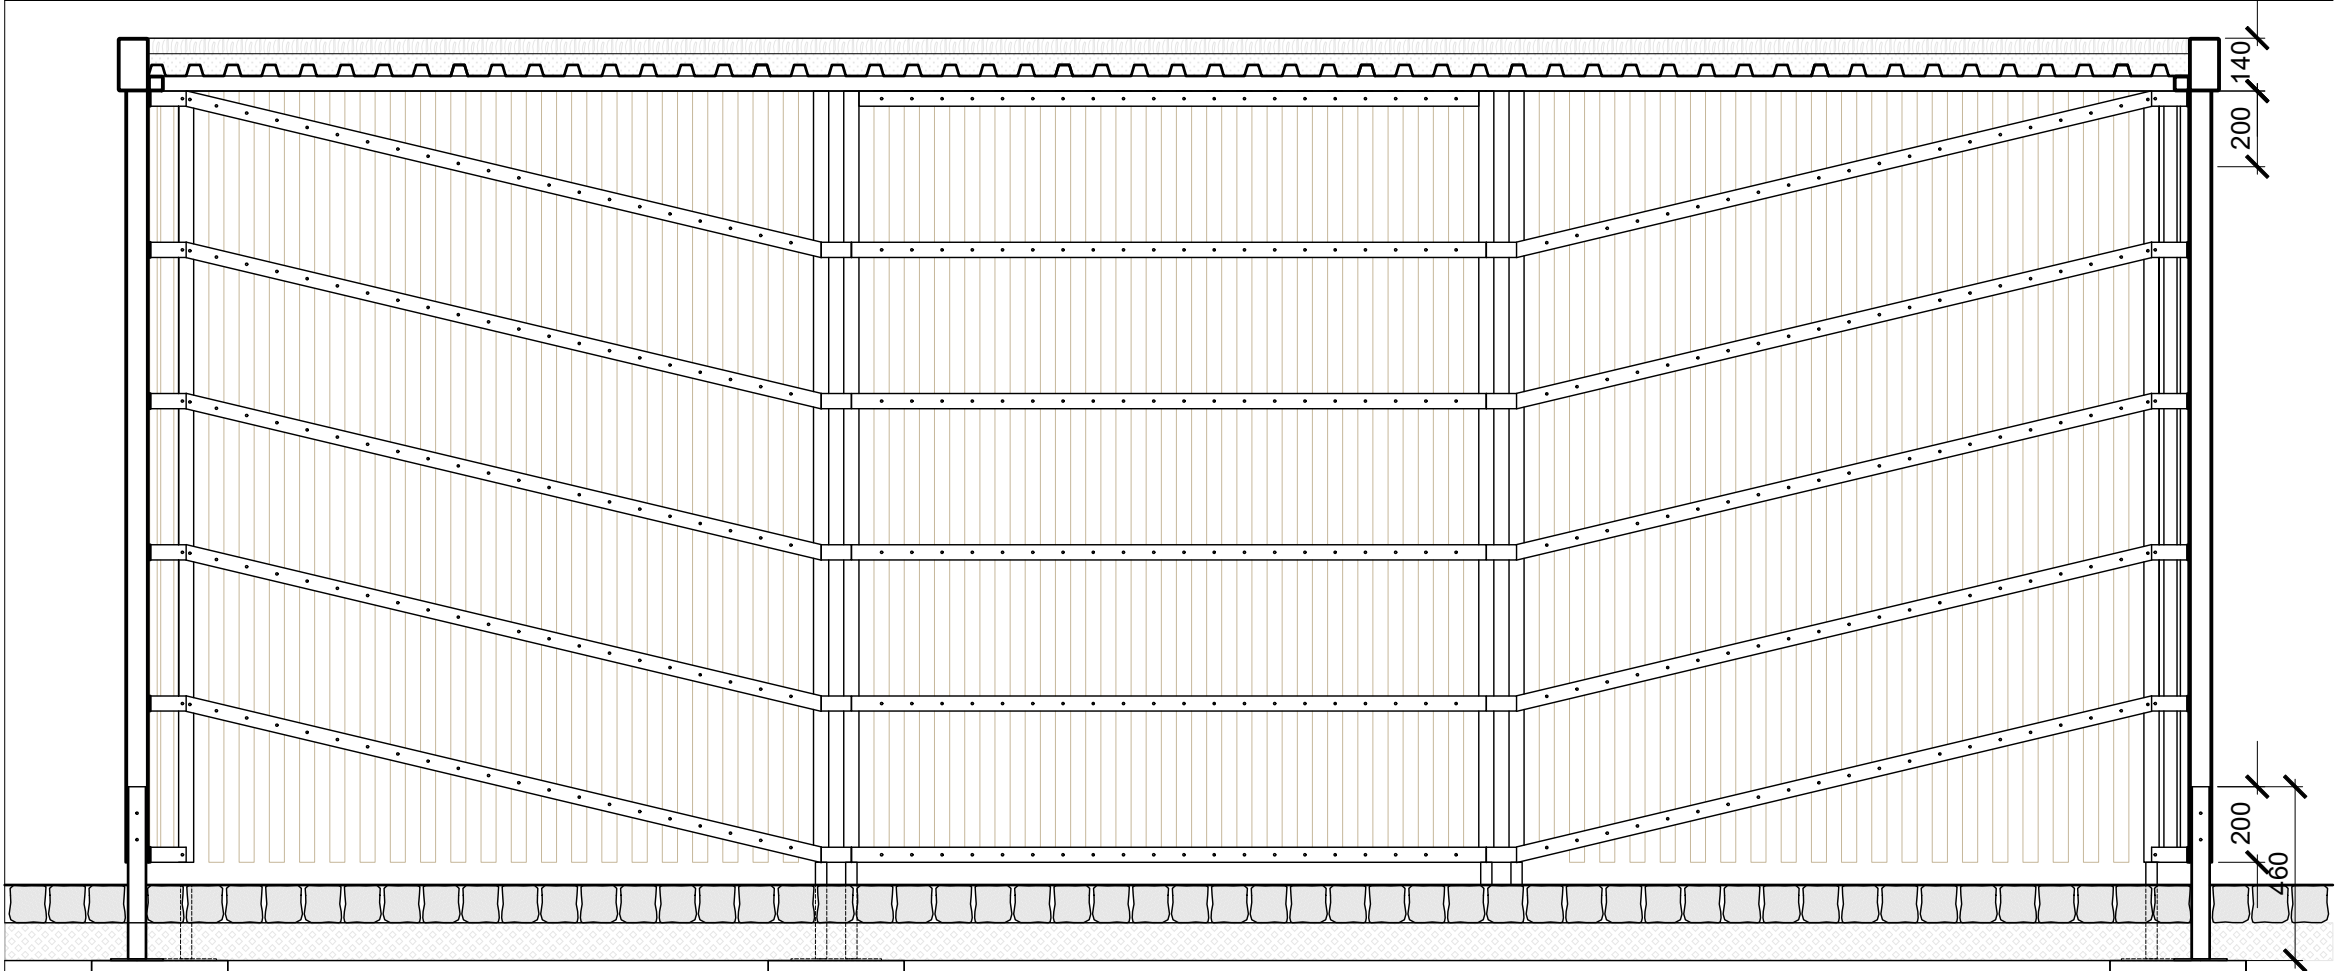

PRACOVNÍ VERZE

PROJEKT			
KONTEJNEROVÉ STÁNÍ			
TYP			
3 / PARAVAN / STŘECHA			
VÝKRES			
PODÉLNÉ ŘEZY			
MĚŘÍTKO	FORMÁT	DATUM	VERZE
1:20	A3	07 / 2021	00
AUTOR			
KANCELÁŘ ARCHITEKTURY MĚSTA LIBEREC			
MgA. Jakub Chuchlík			

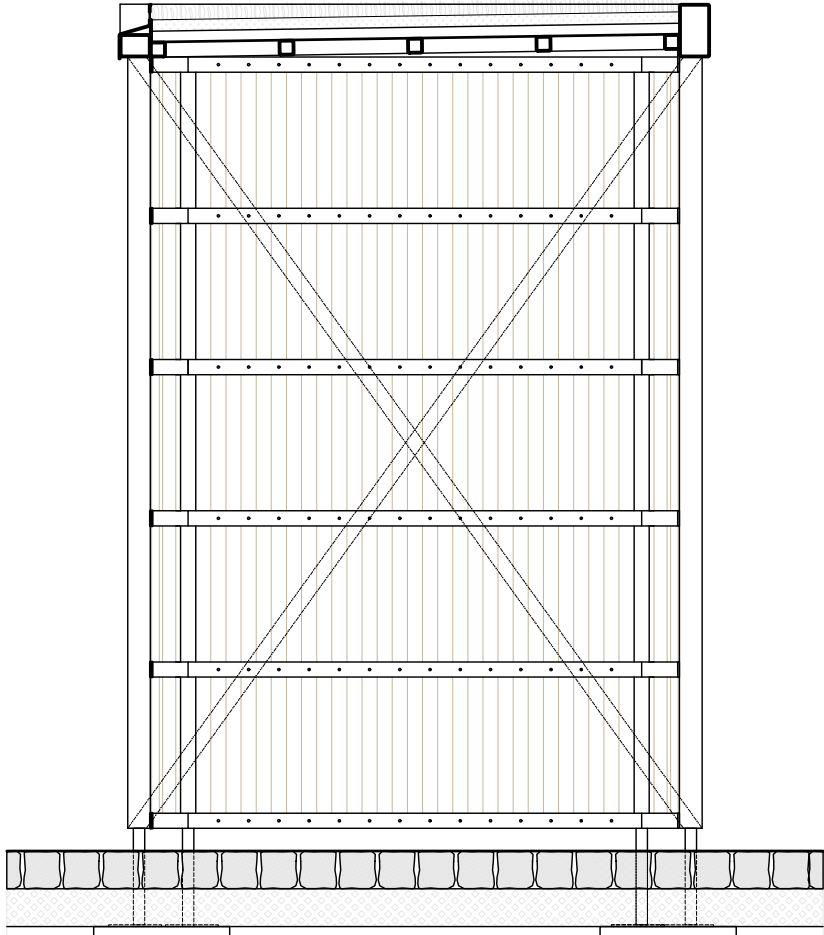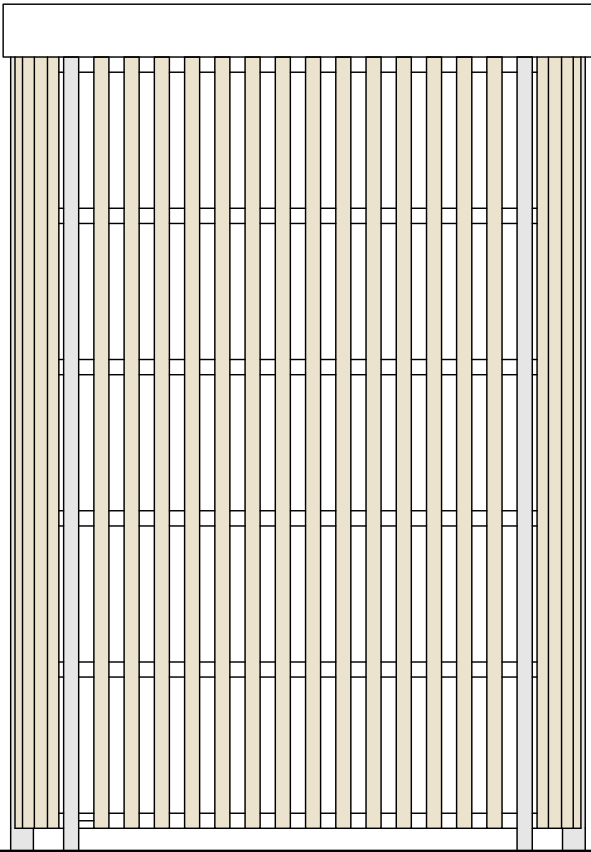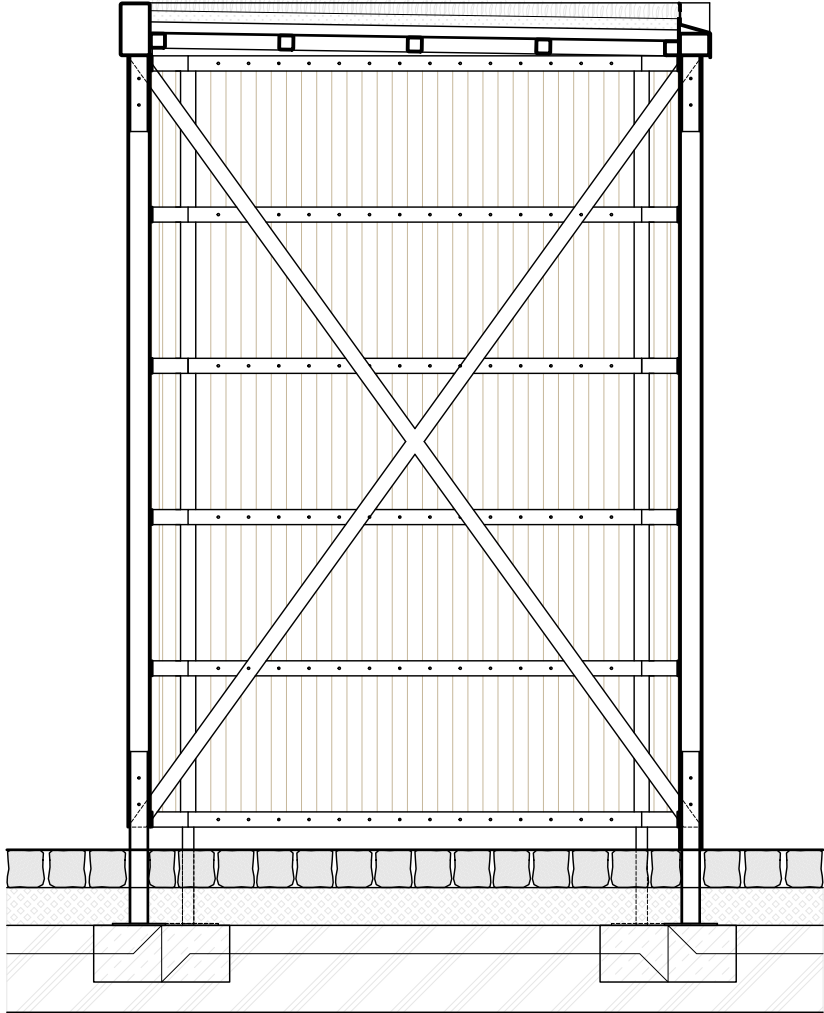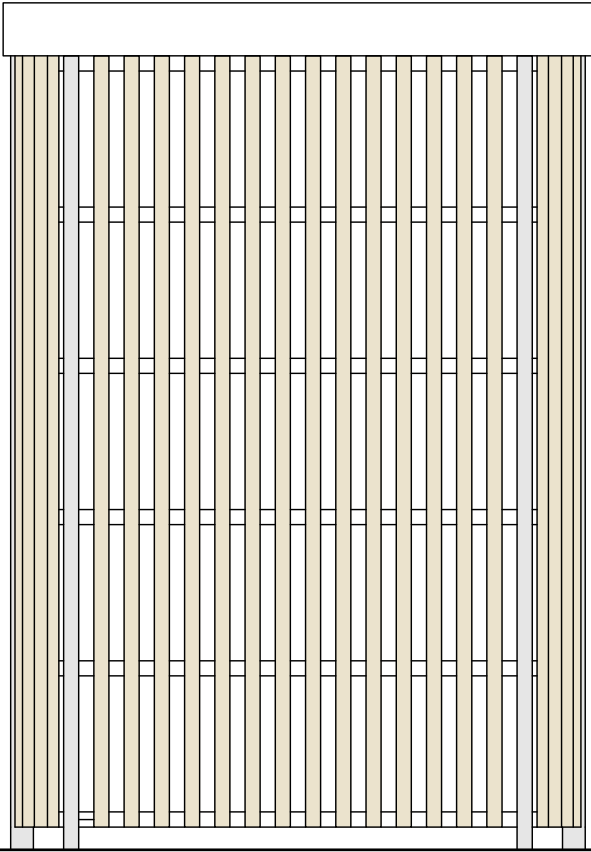


PRACOVNÍ VERZE

PROJEKT			
KONTEJNEROVÉ STÁNÍ			
TYP			
3 / PARAVAN / STŘECHA			
VÝKRES			
BOČNÍ POHLEDY, PŘÍČNÉ ŘEZY			
MĚŘÍTKO	FORMÁT	DATUM	VERZE
1:20	A3	07 / 2021	00
AUTOR			
KANCELÁŘ ARCHITEKTURY MĚSTA LIBEREC			
MgA. Jakub Chuchlík			





PRACOVNÍ VERZE

PROJEKT			
KONTEJNEROVÉ STÁNÍ			
TYP			
3 / PARAVAN			
VÝKRES			
VIZUALIZACE			
MĚŘITKO	FORMÁT	DATUM	VERZE
-	A3	07 / 2021	00
AUTOR			
KANCELÁŘ ARCHITEKTURY MĚSTA LIBEREC			
MgA. Jakub Chuchlík			

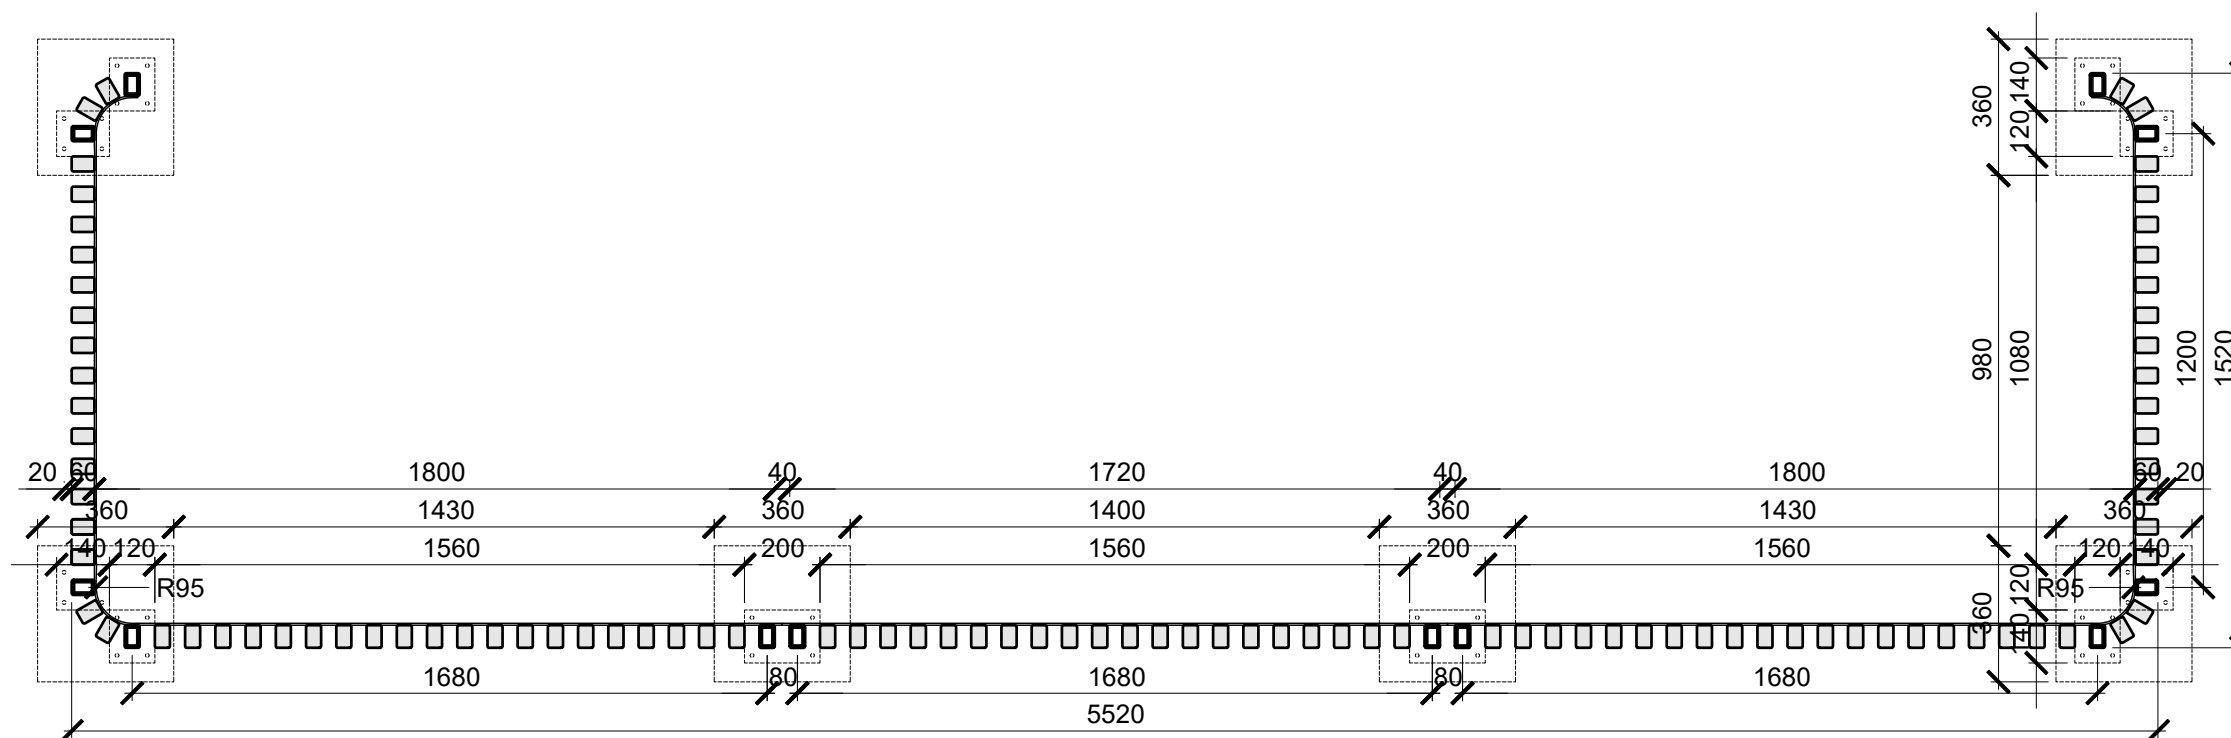



PRACOVNÍ VERZE

PROJEKT			
KONTEJNEROVÉ STÁNÍ			
TYP			
3 / PARAVAN			
VÝKRES			
PŮDORYSY			
MĚŘÍTKO	FORMÁT	DATUM	VERZE
1:20	A3	07 / 2021	00
AUTOR			
KANCELÁŘ ARCHITEKTURY MĚSTA LIBEREC			
MgA. Jakub Chuchlík			

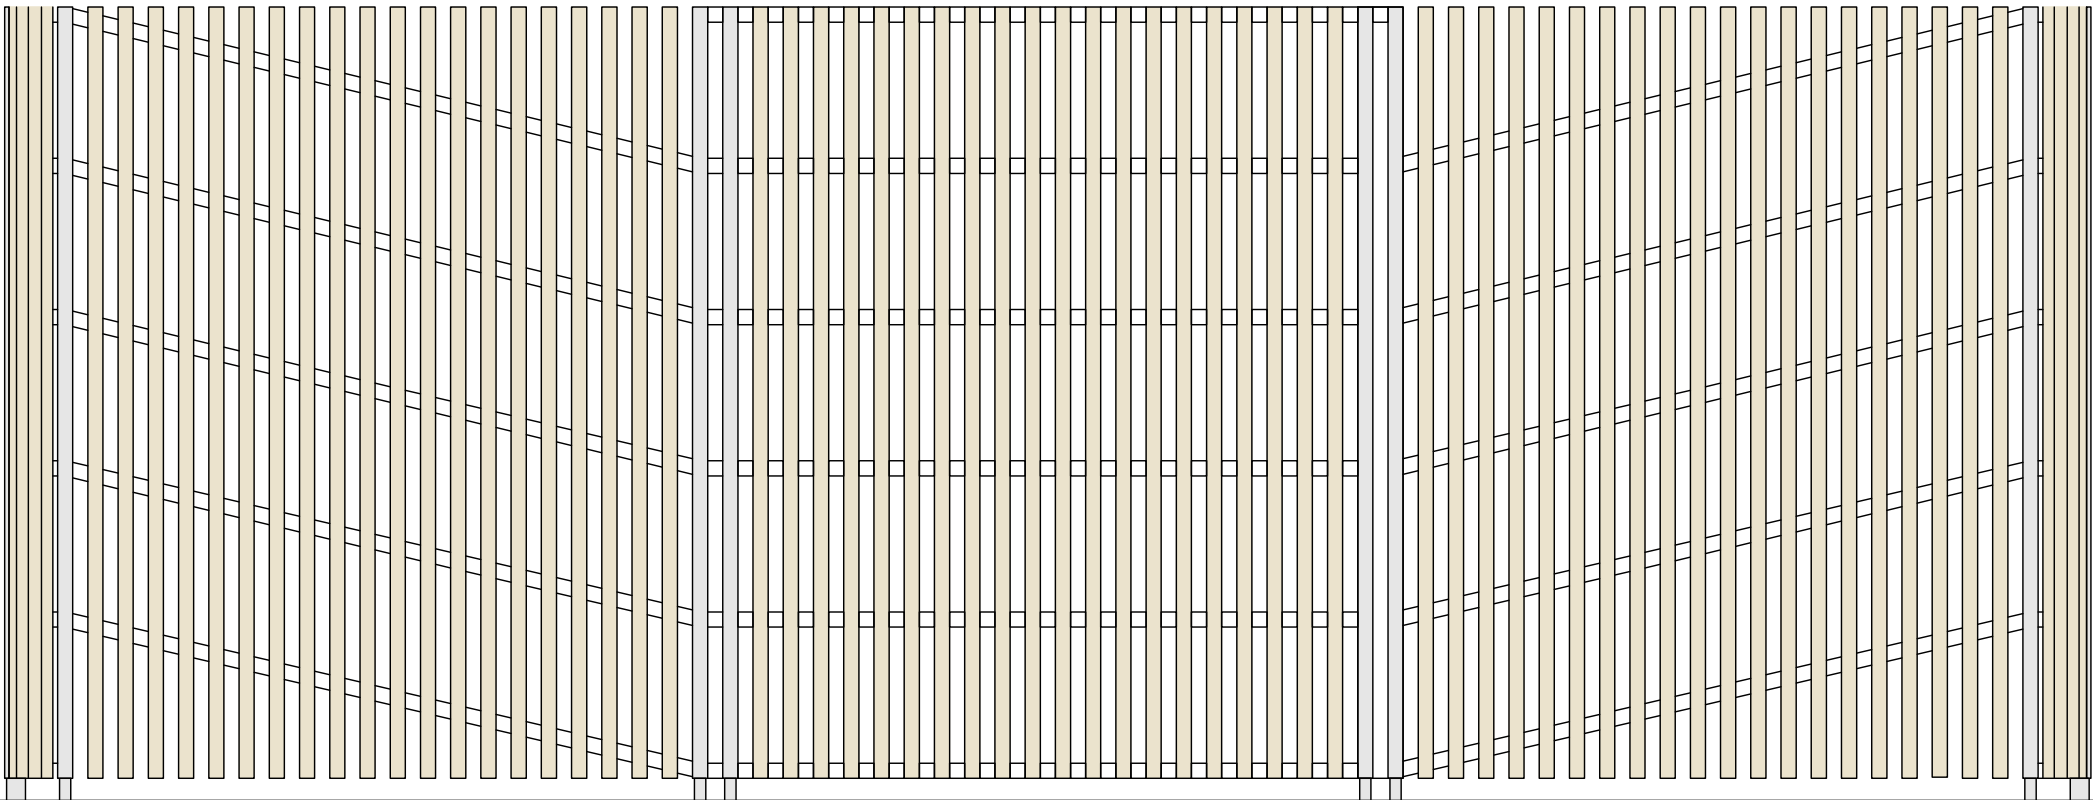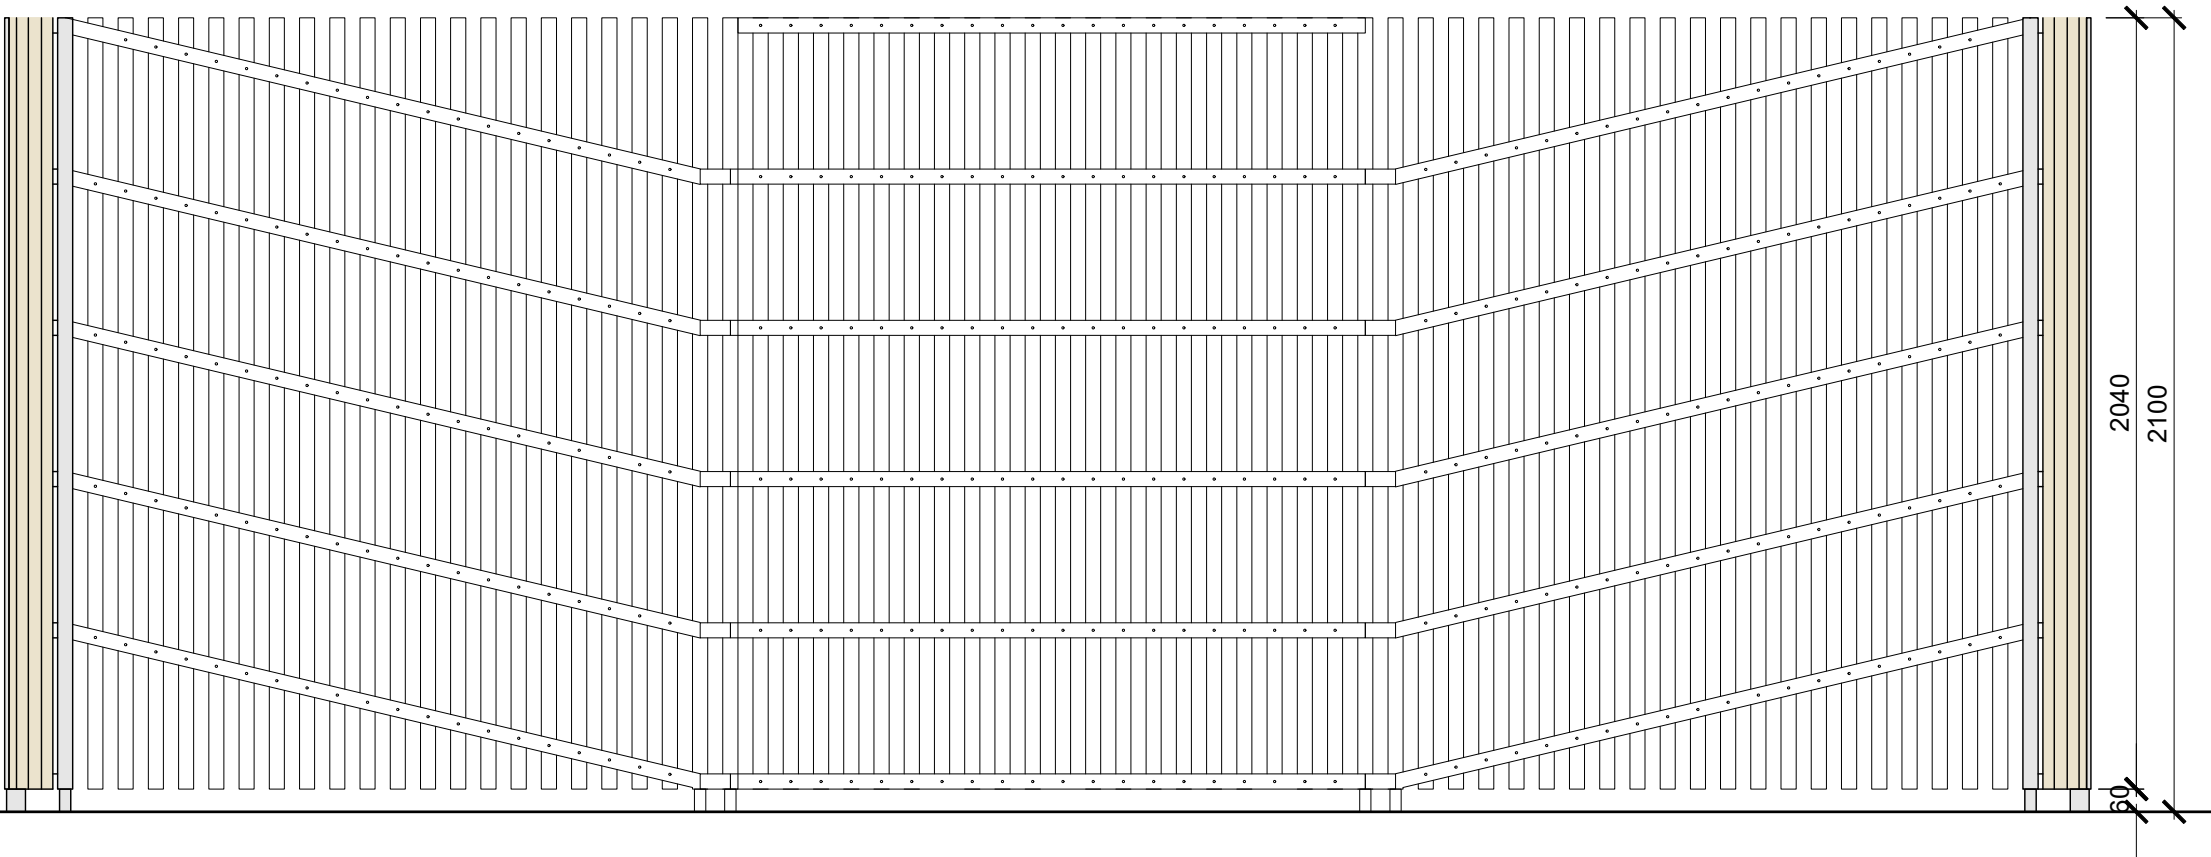





PRACOVNÍ VERZE

PROJEKT			
KONTEJNEROVÉ STÁNÍ			
TYP			
3 / PARAVAN			
VÝKRES			
POHLEDY			
MĚŘÍTKO	FORMÁT	DATUM	VERZE
1:20	A3	07 / 2021	00
AUTOR			
KANCELÁŘ ARCHITEKTURY MĚSTA LIBEREC			
MgA. Jakub Chuchlík			

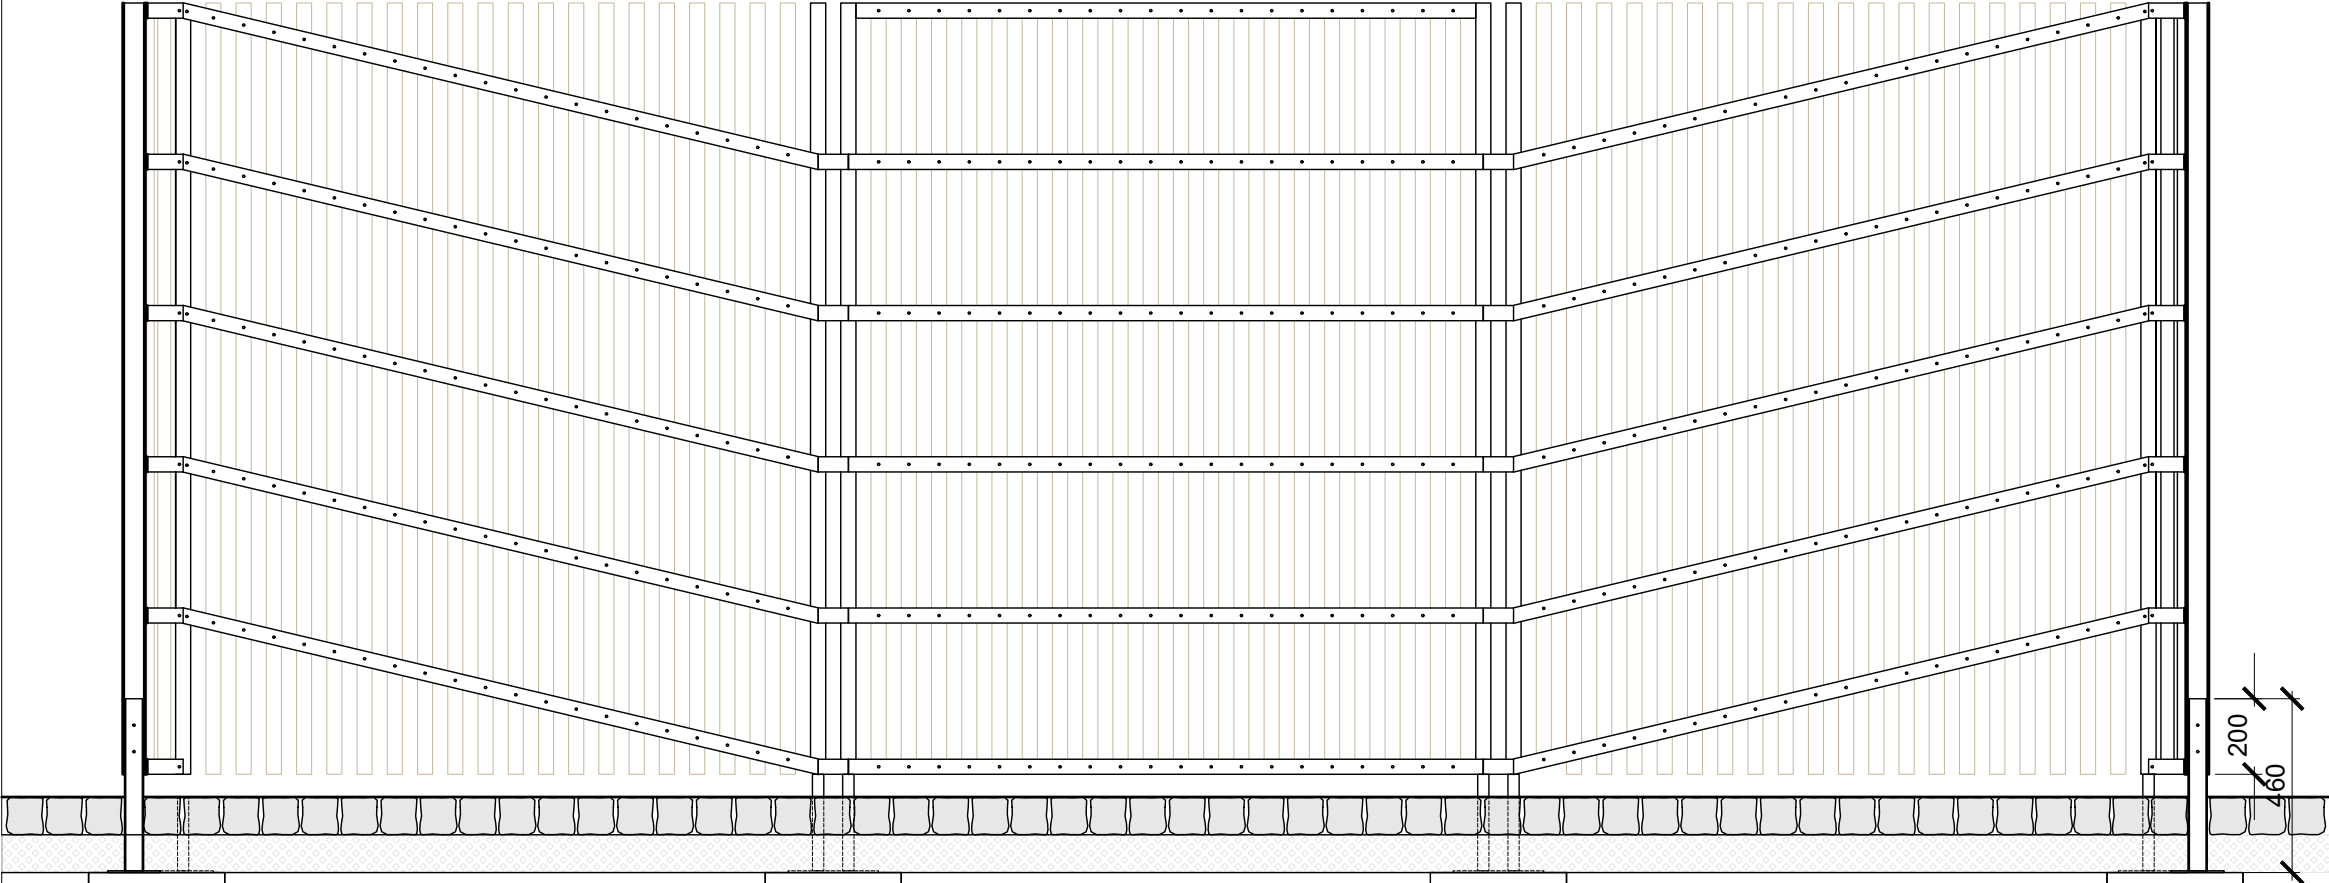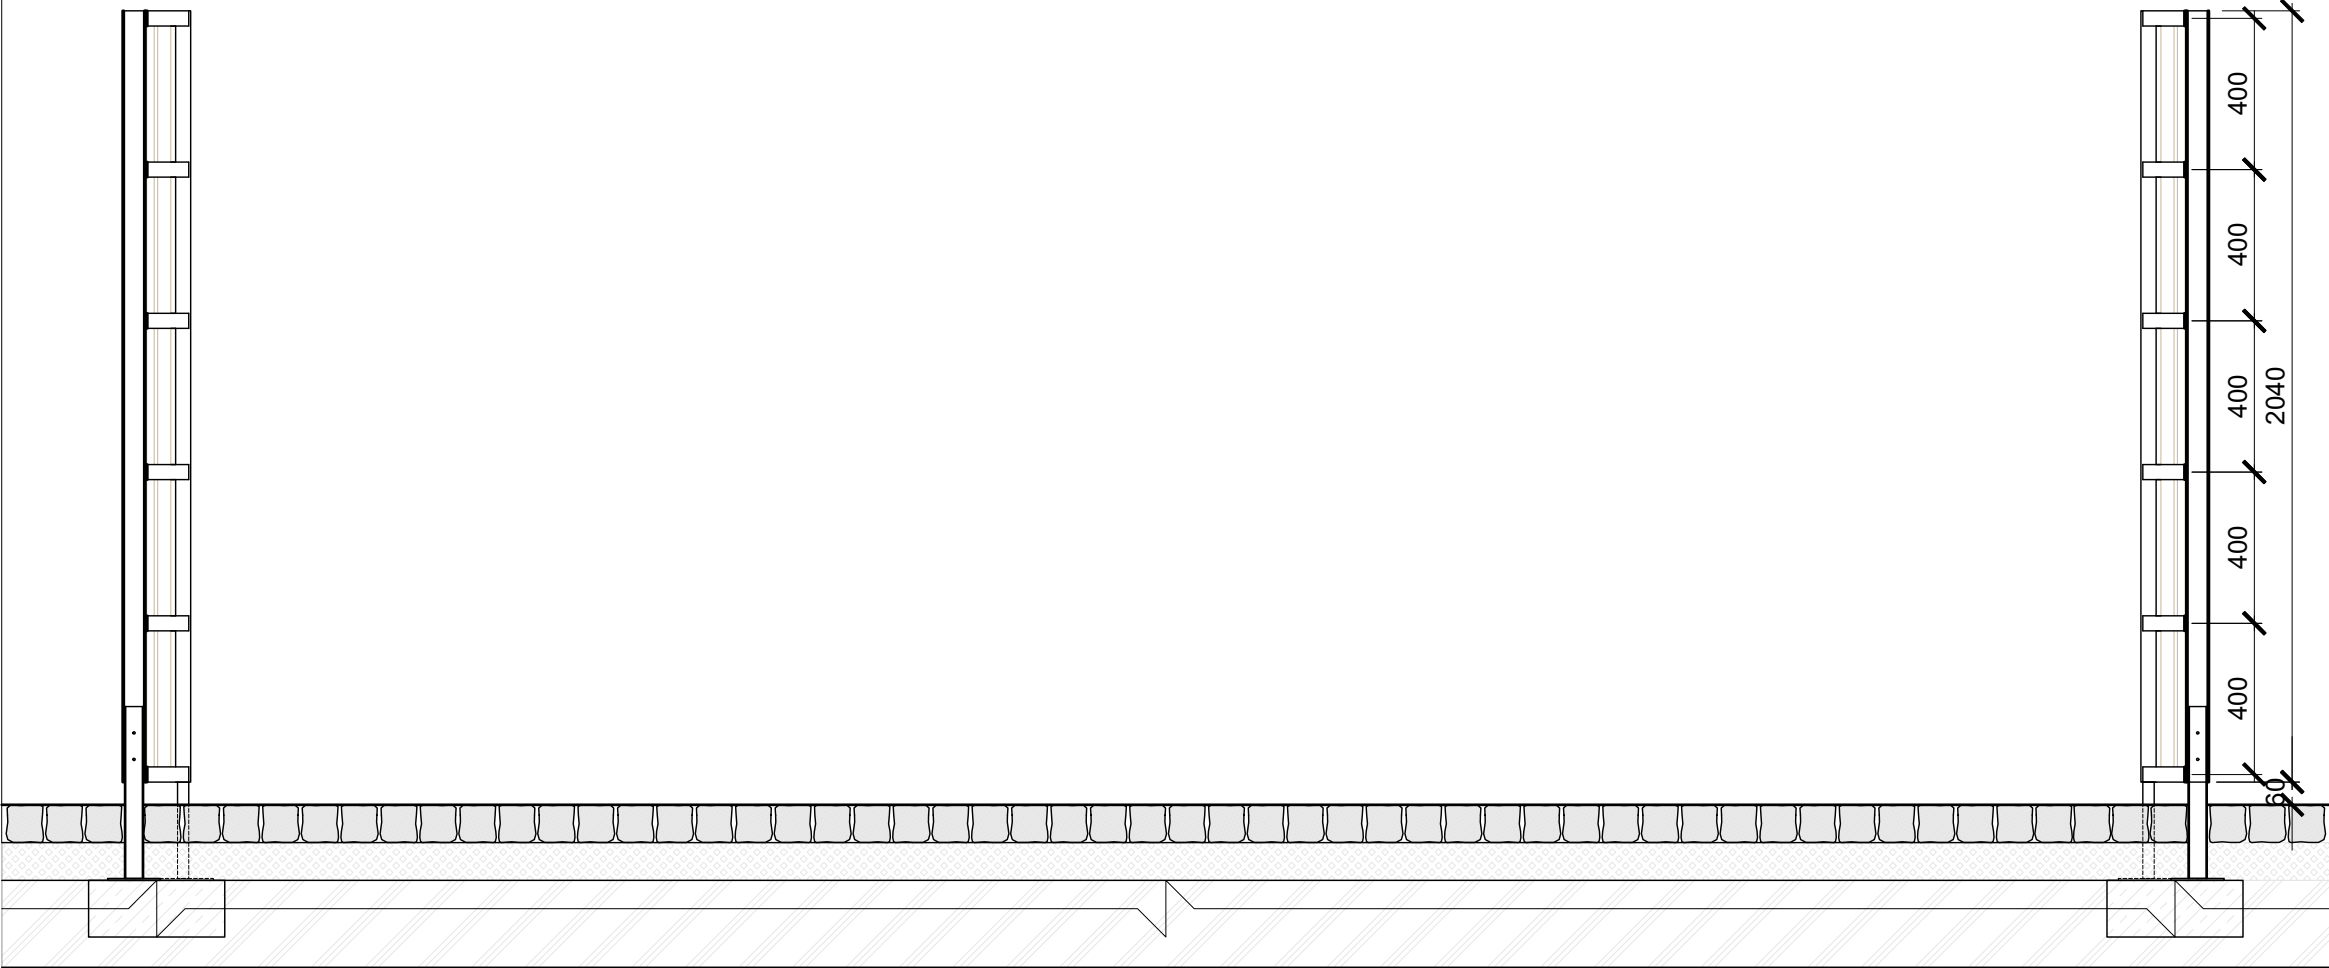

PRACOVNÍ VERZE

PROJEKT			
KONTEJNEROVÉ STÁNÍ			
TYP			
3 / PARAVAN / STŘECHA			
VÝKRES			
PODÉLNÉ ŘEZY			
MĚŘÍTKO	FORMÁT	DATUM	VERZE
1:20	A3	07 / 2021	00
AUTOR			
KANCELÁŘ ARCHITEKTURY MĚSTA LIBEREC			
MgA. Jakub Chuchlík			

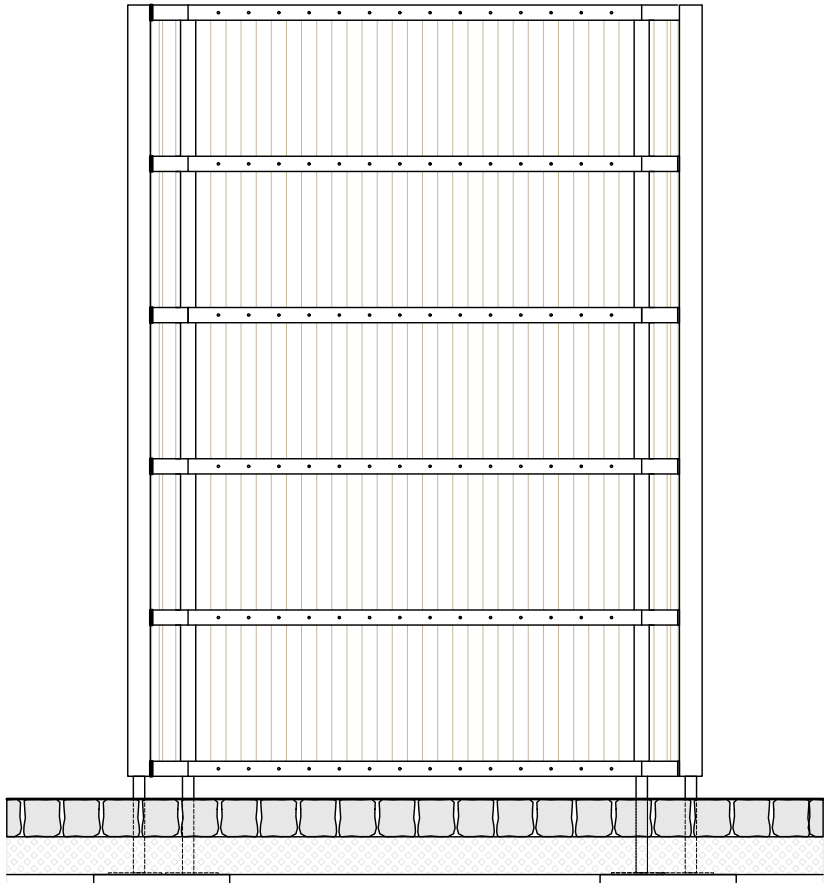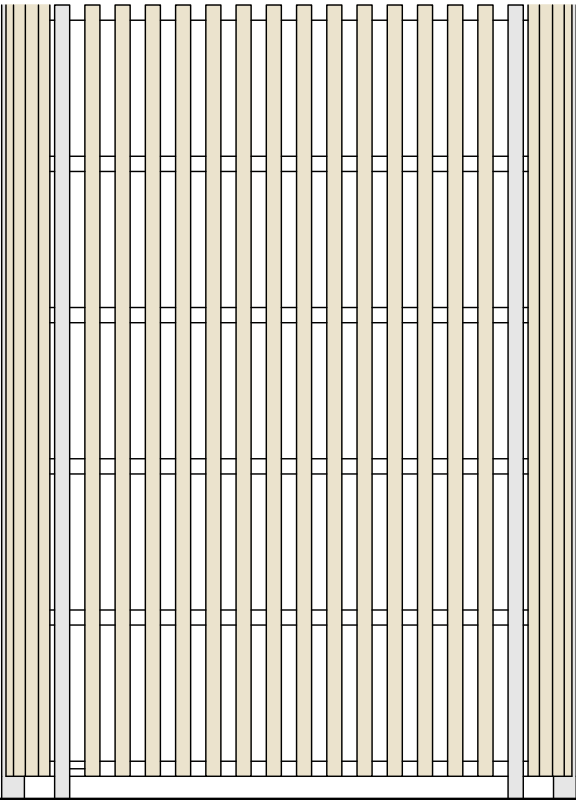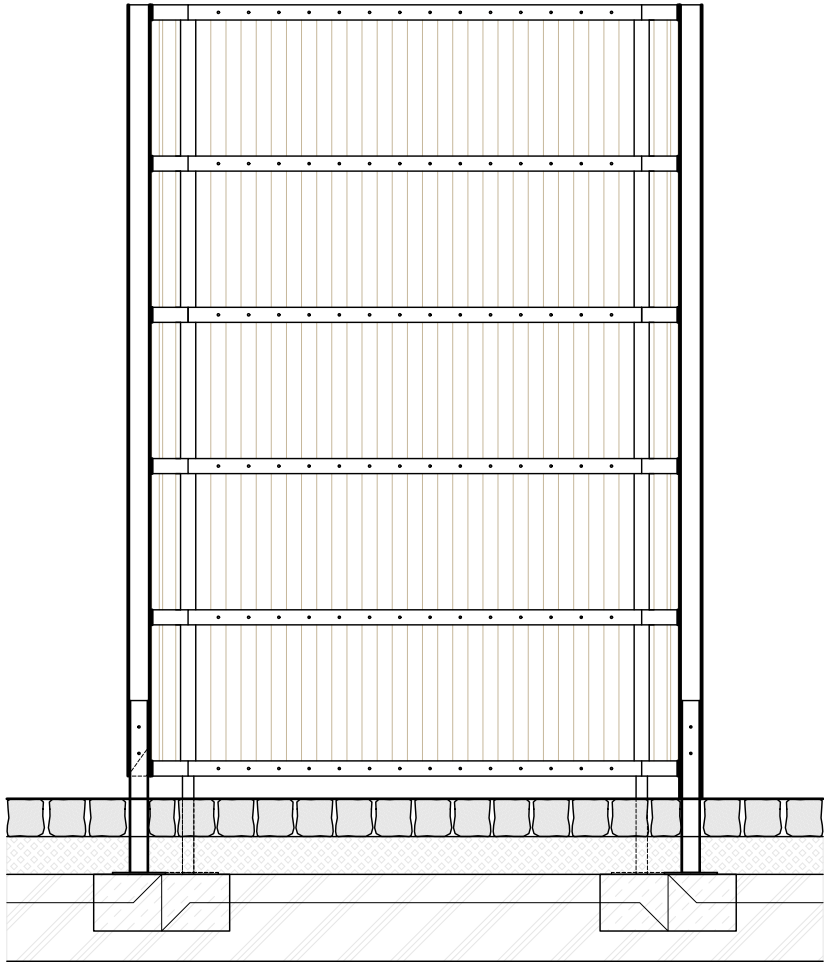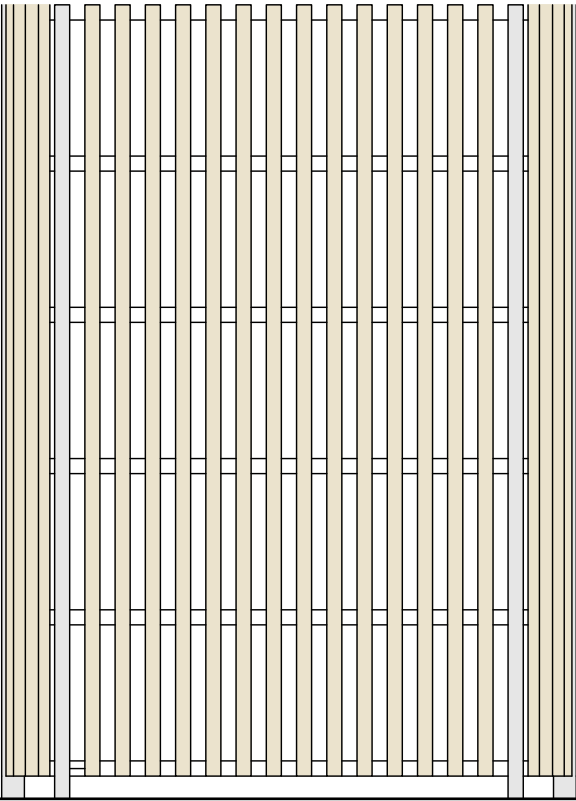

PRACOVNÍ VERZE

PROJEKT			
KONTEJNEROVÉ STÁNÍ			
TYP			
3 / PARAVAN			
VÝKRES			
BOČNÍ POHLEDY, PŘÍČNÉ ŘEZY			
MĚŘÍTKO	FORMÁT	DATUM	VERZE
1:20	A3	07 / 2021	00
AUTOR			
KANCELÁŘ ARCHITEKTURY MĚSTA LIBEREC			
MgA. Jakub Chuchlík			