


STÁVAJÍCÍ STAV  
ŘEZ A-A

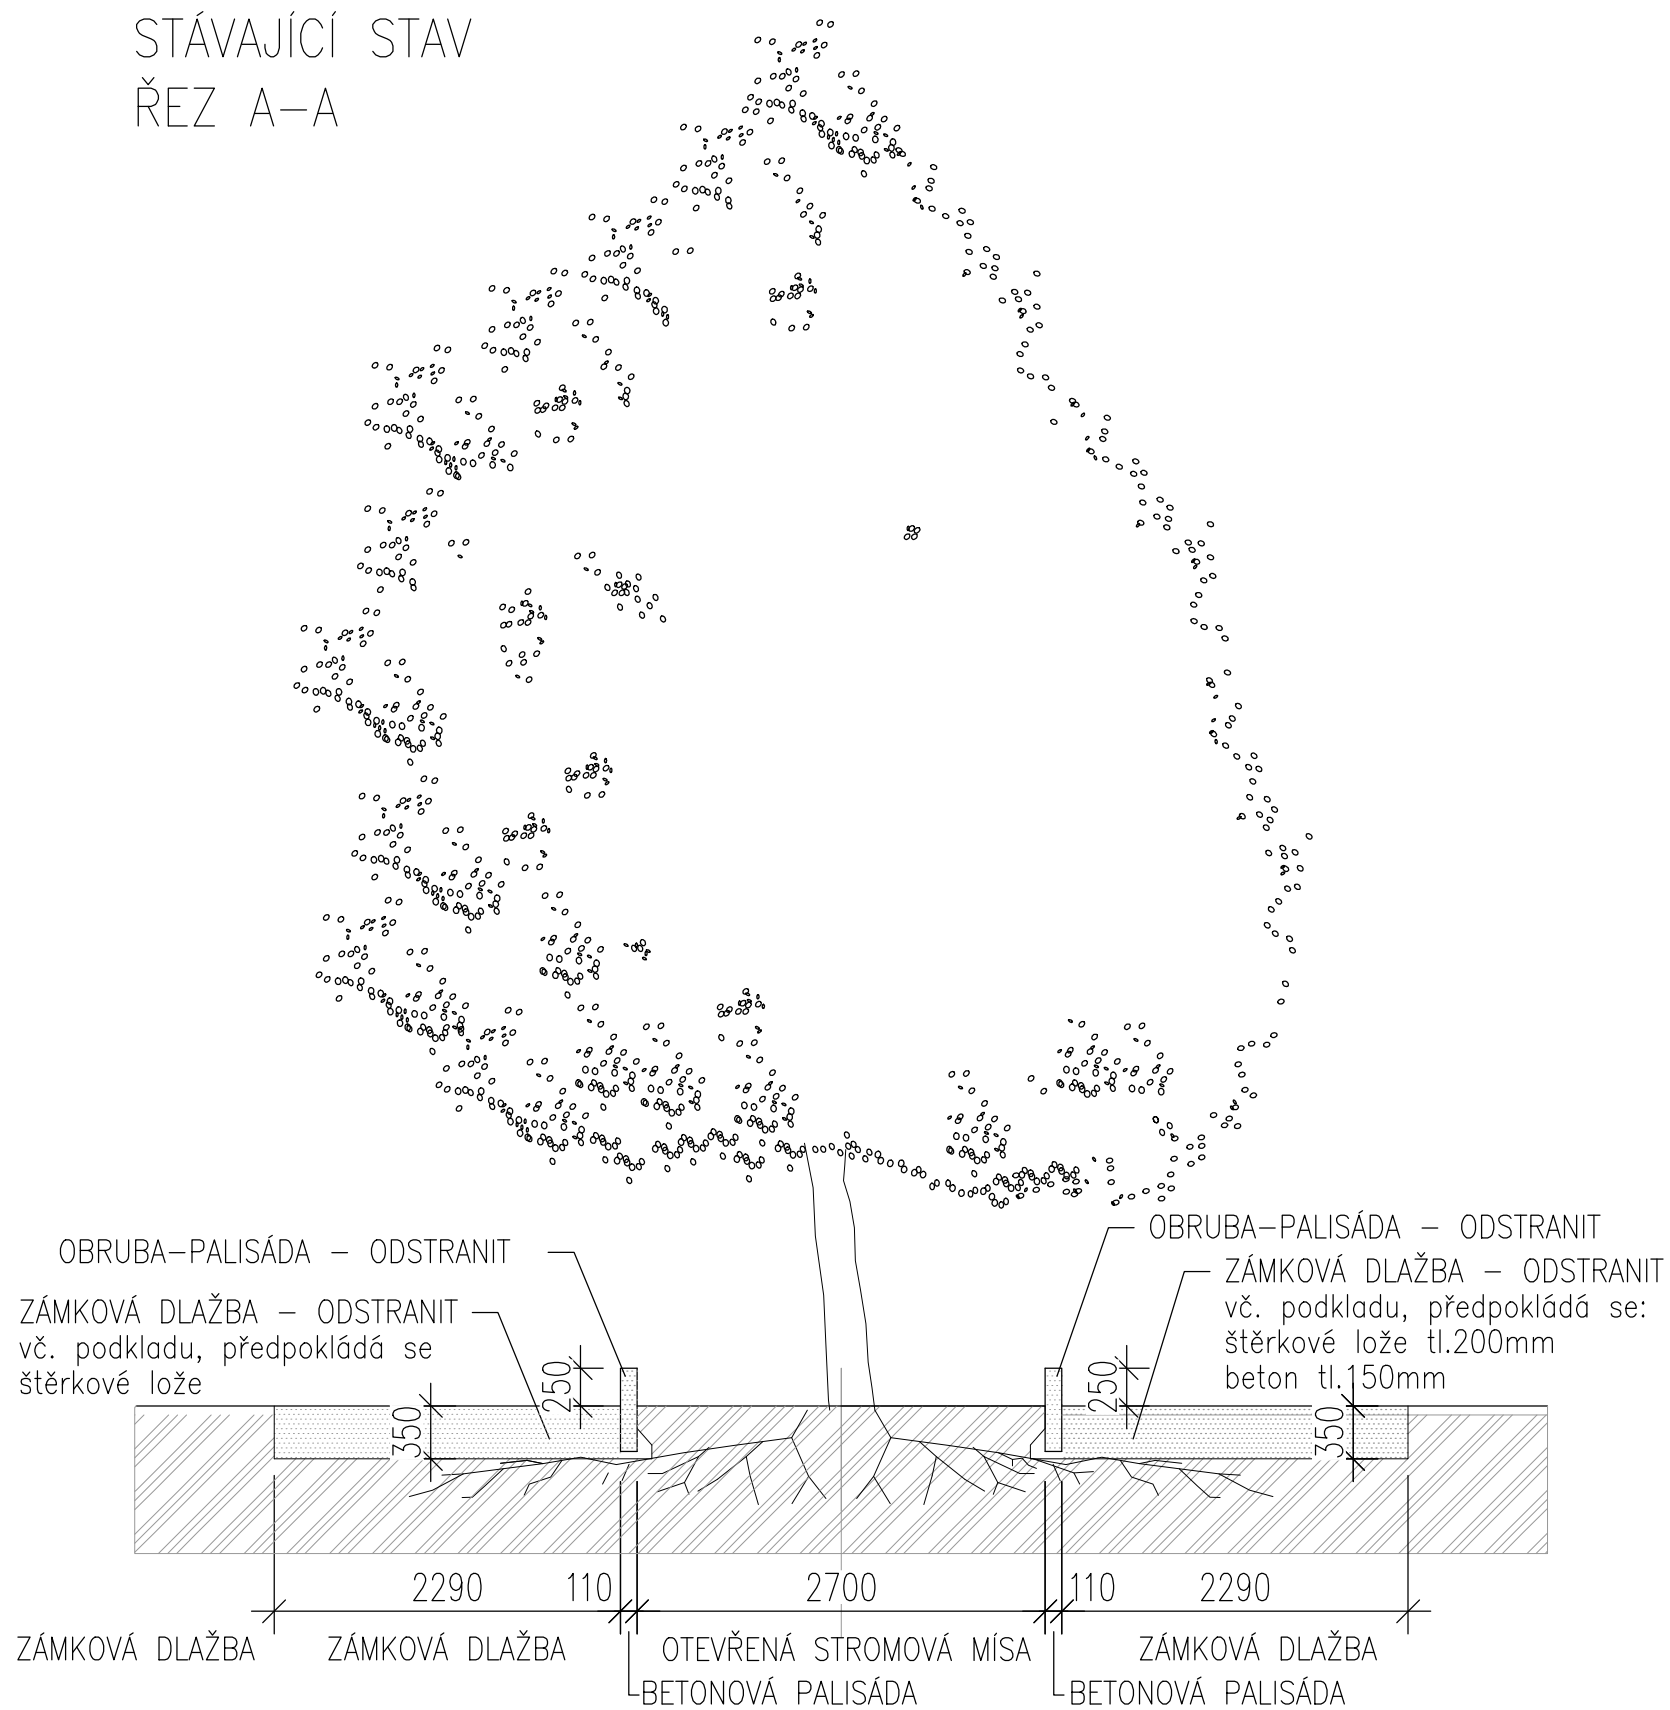

STROM OCHRÁNIT PŘI STAVEBNÍ ČINNOSTI  
VEŠKERÉ PRÁCE PROVÁDĚT VÝHRADNĚ RUČNĚ  
DLE STANDARDU AOPK SPPK 01 002:2017

KOMPOZICE VÝSADEB, SORTIMENT ROSTLIN, VELIKOST VYSAZOVANÉHO MATERIÁLU, TECHNOLOGICKÉ POSTUPY AJ.  
ZMĚNY NELZE PROVÁDĚT BEZ PÍSEMNÉHO SOUHLASU  
PROJEKTANTA – AUTORA TOHOTO ŘEŠENÍ

ROZMÍSTĚNÍ TRVALEK V ZÁHONĚ  
BUDE PROVÁDĚNO V RÁMCI AD ZA ÚČASTI  
PROJEKTANTA – AUTORA TOHOTO ŘEŠENÍ

projekt	Úprava nároží mezi ulicemi Jánská – 1.Máje, Liberec		
investor	Statutární město Liberec nám.Dr.E.Beneše 1/1 460 59 Liberec 1		
projektant		Miriam Janů, DiS. Atelier zahradní a krajinářské architektury	
		Divoká 127/13 Liberec 14, 460 14 IČ 46049851 tel. +420 777 558 187	
část projektu	Krajinářské řešení		
název výkresu	Stávající stav Řez A-A		
vedoucí projektu	Miriam Janů, DiS.	tel. 777 558 187	
vypracoval	Miriam Janů, DiS.	tel. 777 558 187	
stupeň projektu	DPS		
měřítko	1:50	kótováno	mm
číslo projektu	A-21-15	č.výkresu	03
datum	09/2021	č.paré	