


MATERIÁL: KOMBINACE SVETLE A TMAVĚ MOŘENÉ DUBOVÉ SPÁROVKY




KOVÁNÍ: MOSAZ PATINOVANÁ


- lišty hran
- štitky zámků
- zámky zadlabávací
- skryté závěsy
- pojezdy zásuvek s tlumením

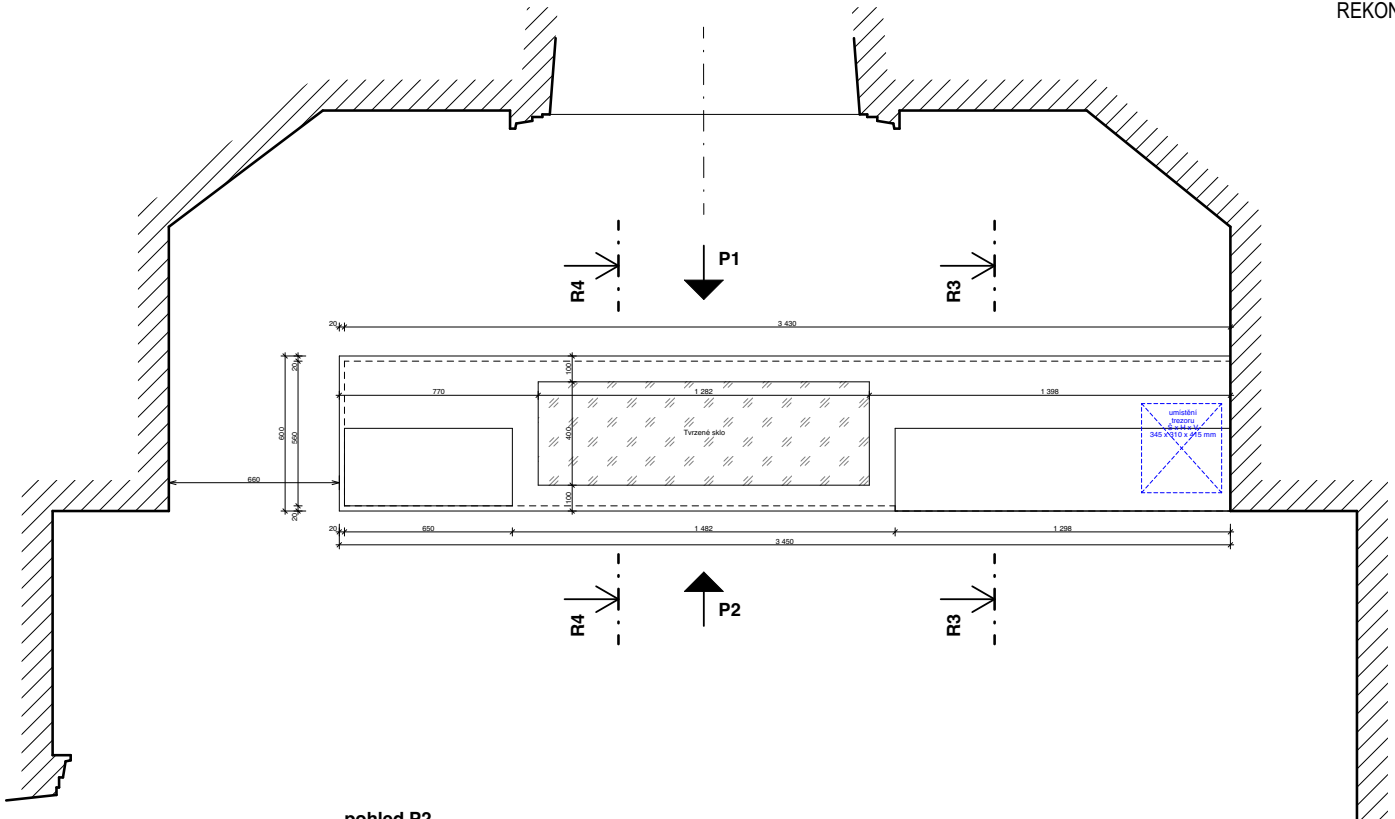

pohled P1

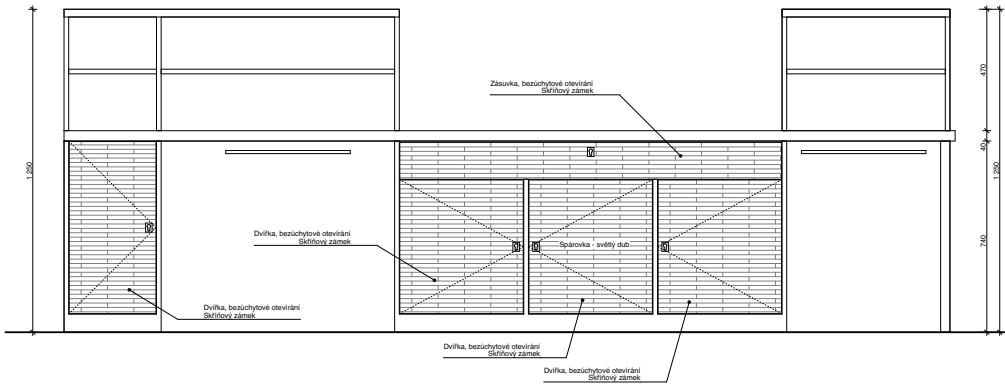


pohled P2

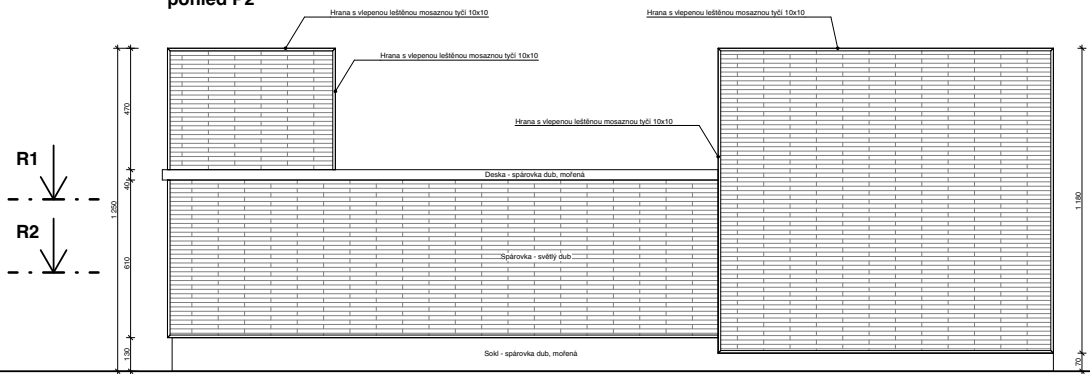


R3-R3


R4-R4

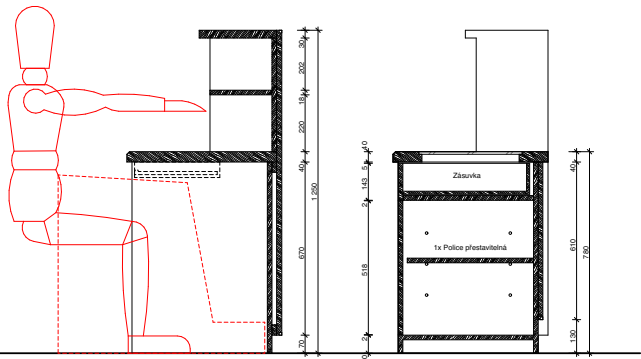

R1-R1

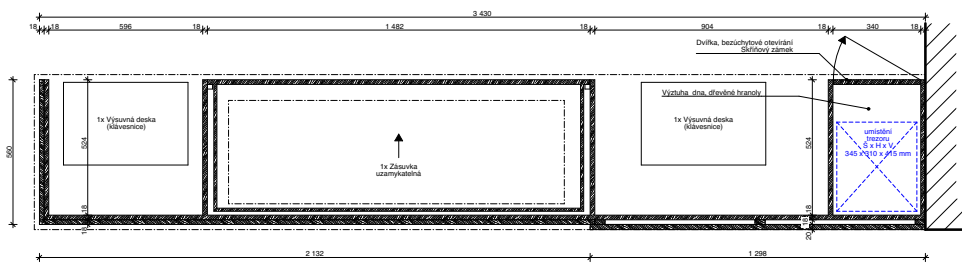

R2-R2







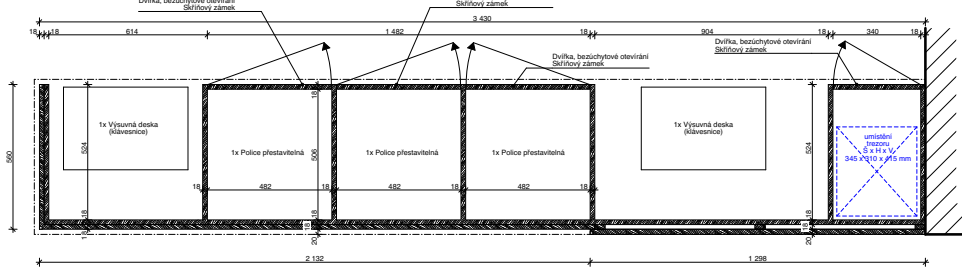


- Před zadáním do výroby musí být prověřeny dodavatelem rozměry otvorů pro výplně a všech navazujících konstrukcí
- Následně bude na základě zaměření dodavatele zpracována dílenská dokumentace, obojí bude předloženo ke schválení projektantovi a orgánům památkové péče
- Barevnost nátěrů bude ověřena vzorkováním a schválena projektantem a orgánem památkové péče
- Nové nátěry dřevěných prvků budou provedeny olejovými barvami, postup podle technologie zvoleného výrobce

MATERIÁL: DÝHOVANÁ SMRŘOVÁ SPÁROVKA (TMAVÝ DUB DÝHA)
V KOMBINACI S BÍLÉ FOLIOVANOU SPÁROVKOU (SLONOVÁ KOST)

KOVÁNÍ: MOSAZ PATINOVANÁ

- odlévané madlové úchyty
- skryté závěsy
- pojezdy zásuvek s tlumením

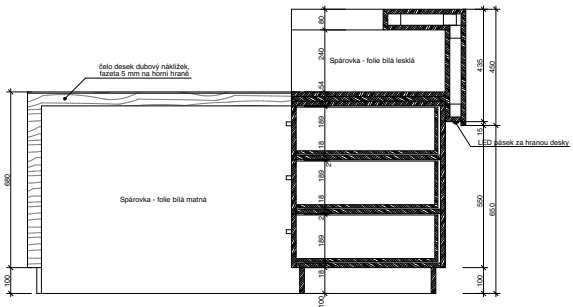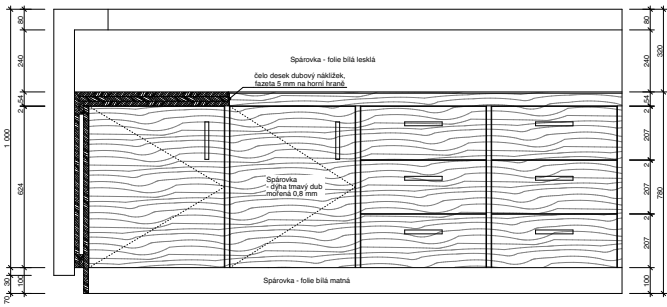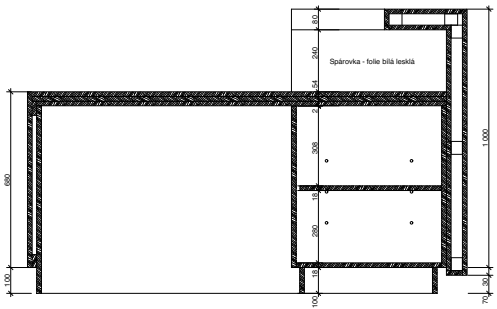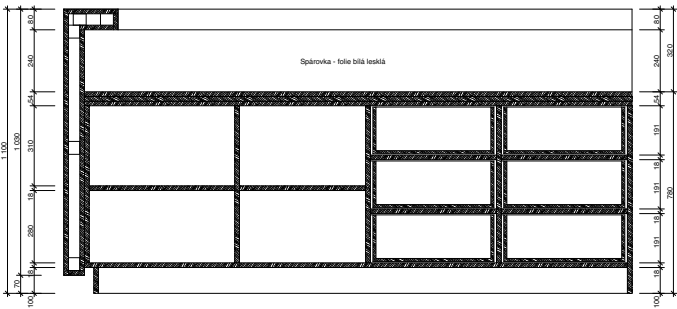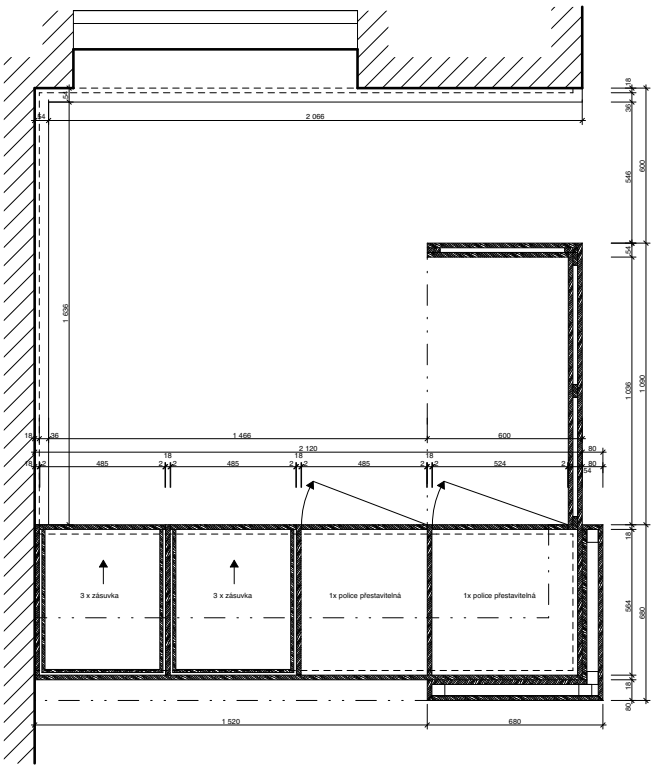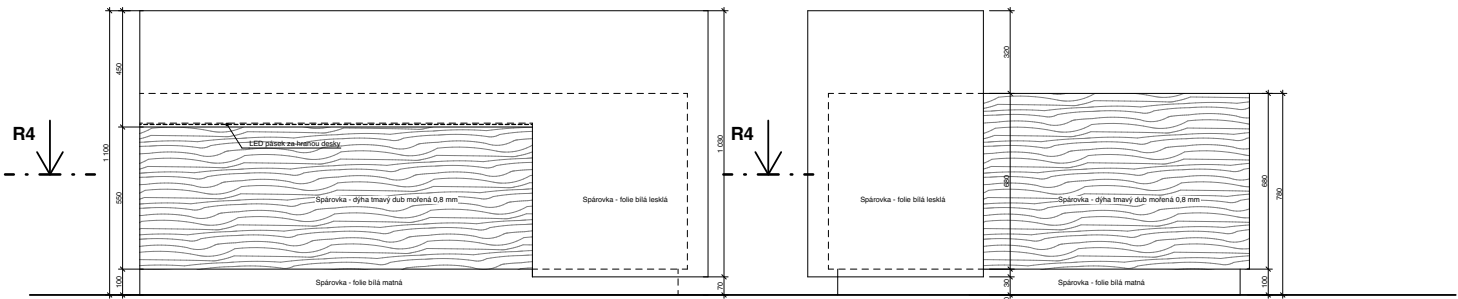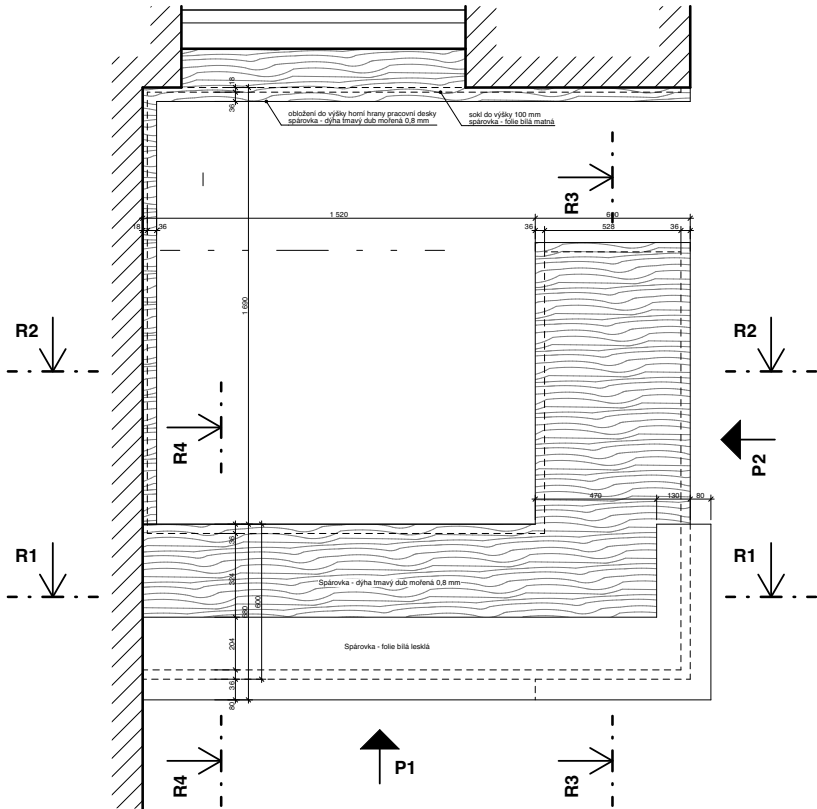


• Před zadáním do výroby musí být prověřeny dodavatelem rozměry otvorů pro výplně a všech navazujících konstrukcí



• Následně bude na základě zaměření dodavatele zpracována dílenská dokumentace, obojí bude předloženo ke schválení projektantovi a orgánům památkové péče

• Barevnost nátěrů bude ověřena vzorkováním a schválena projektantem a orgánem památkové péče

• Nové nátěry dřevěných prvků budou provedeny olejovými barvami, postup podle technologie zvoleného výrobce

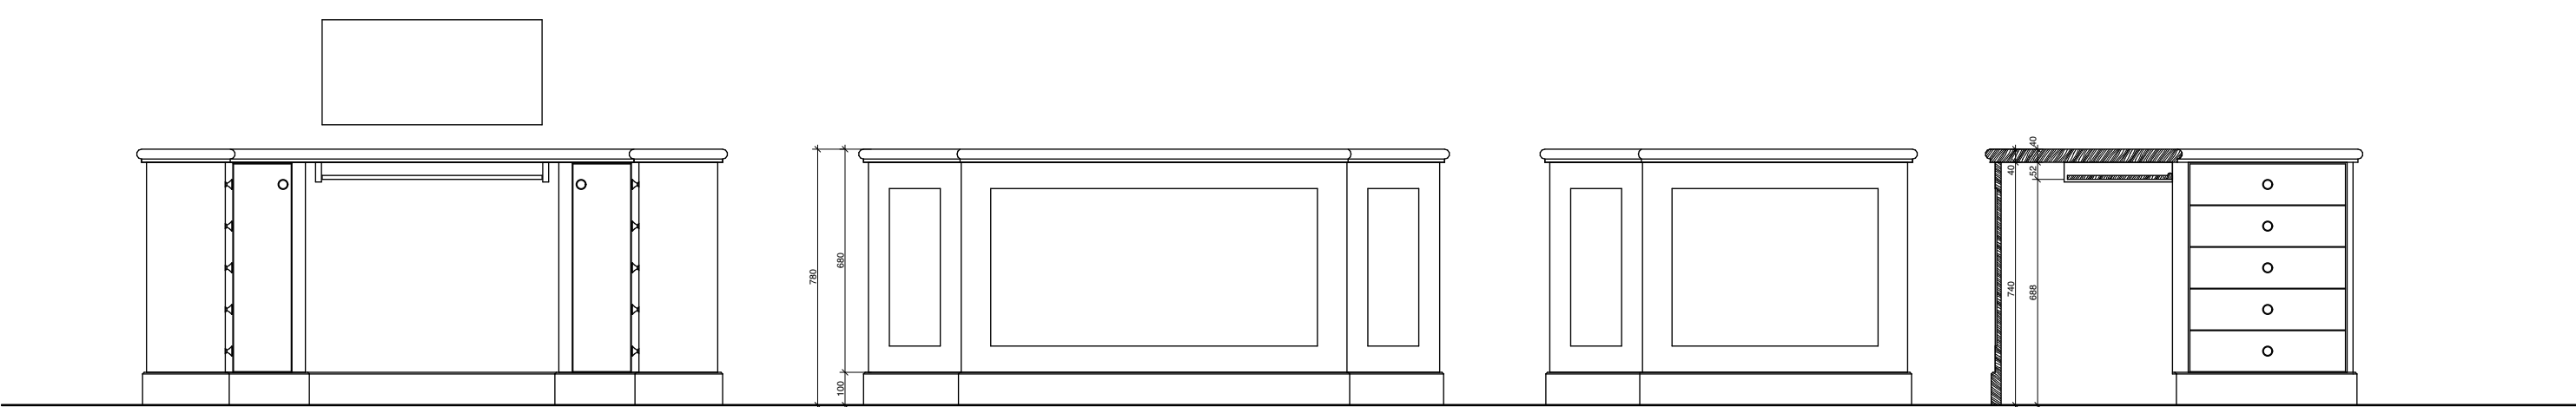

MATERIÁL: DŘEVĚNÝ MASIV (DUB)
STŘEDNĚ TMAVÉ MOŘENÍ + POLOLESKLÝ TRANSPARENTNÍ LAK

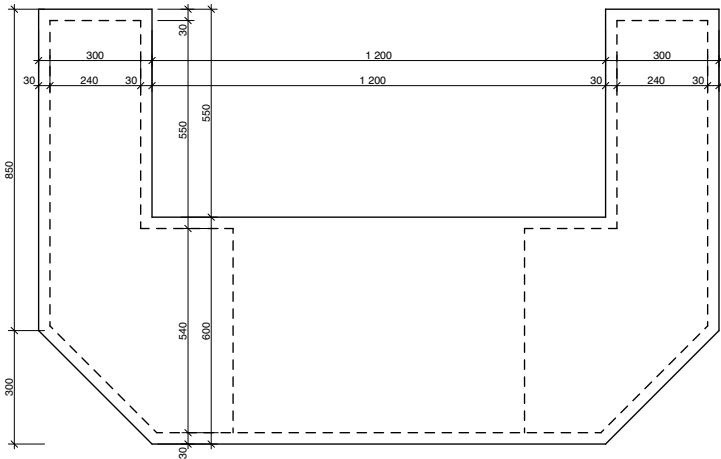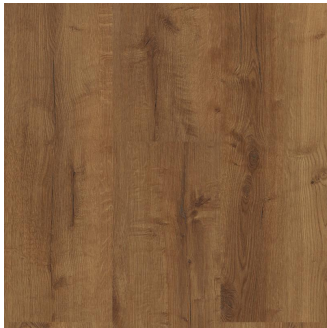


KOVÁNÍ: MOSAZ PATINOVANÁ

- odlévané knoflíkové úchyty
- skryté závěsy
- pojezdy zásuvek s tlumením



0011

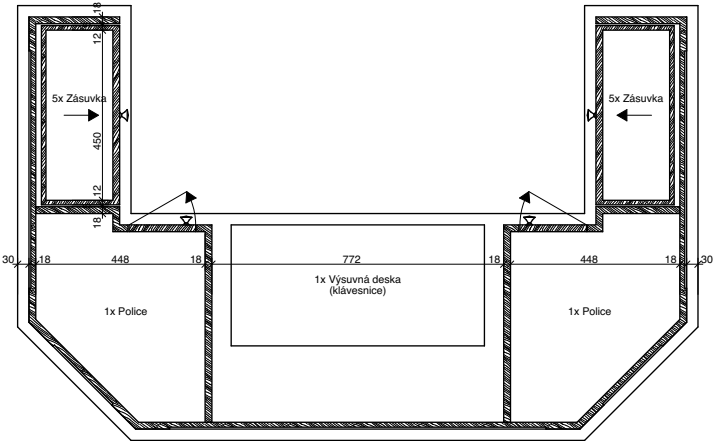

- Před zadáním do výroby musí být prověřeny dodavatelem rozměry otvorů pro výplně a všech navazujících konstrukcí
- Následně bude na základě zaměření dodavatele zpracována dílenská dokumentace, obojí bude předloženo ke schválení projektantovi a orgánům památkové péče
- Barevnost nátěrů bude ověřena vzorkováním a schválena projektantem a orgánem památkové péče
- Nové nátěry dřevěných prvků budou provedeny olejovými barvami, postup podle technologie zvoleného výrobce

MATERIÁL: DŘEVĚNÝ MASIV (DUB)
STŘEDNĚ TMAVÉ MOŘENÍ + POLOLESKLÝ TRANSPARENTNÍ LAK



KOVÁNÍ: MOSAZ PATINOVANÁ

- skříňkový zámek, klíč s očíslovanou visačkou
- skryté závěsy
- skříňkové háčky





0004



- Před zadáním do výroby musí být prověřeny dodavatelem rozměry otvorů pro výplně a všech navazujících konstrukcí
- Následně bude na základě zaměření dodavatele zpracována dílenská dokumentace, obojí bude předloženo ke schválení projektantovi a orgánům památkové péče
- Barevnost nátěrů bude ověřena vzorkováním a schválena projektantem a orgánem památkové péče
- Nové nátěry dřevěných prvků budou provedeny olejovými barvami, postup podle technologie zvoleného výrobce

SKŘÍŇKY V ZÁDVEŘÍ GALERIE - m.č. 1.51

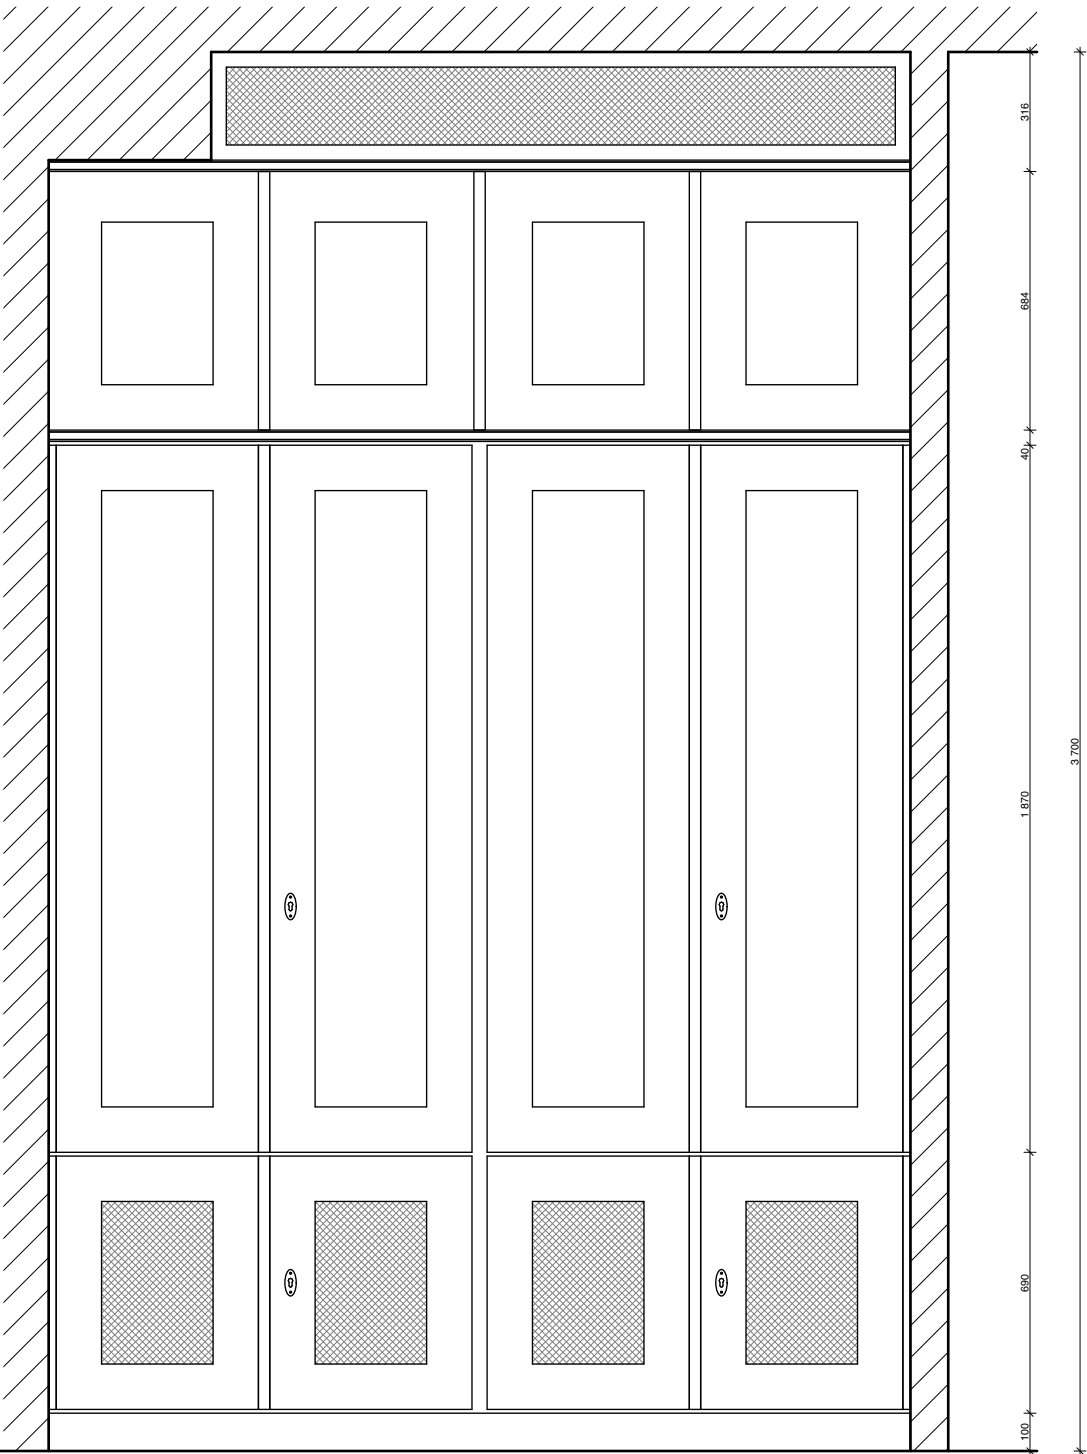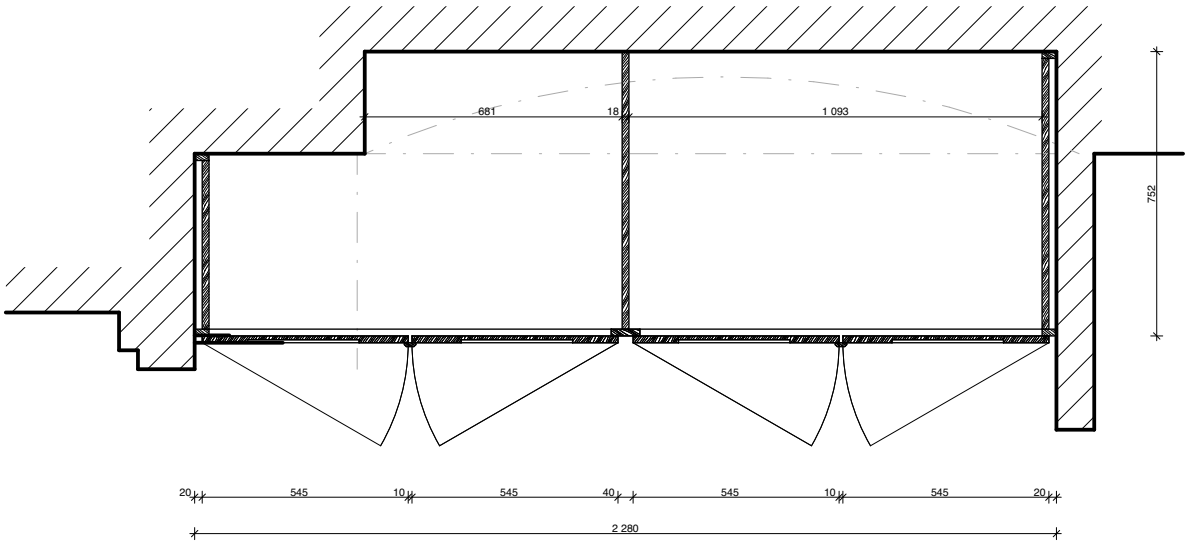

MATERIÁL: DŘEVĚNÝ MASIV (SMRK) S KRYCÍM OLEJOVÝM NÁTĚREM (SLONOVÁ KOST)



KOVÁNÍ: MOSAZ PATINOVANÁ

- skříňové zámky s rozetami
- závěsy kuličkové zasekávané - pod barvou (slonová kost)
- větrací mřížka proplétaná mosazná - oka 4/4, drát 1 mm




0027



- Před zadáním do výroby musí být prověřeny dodavatelem rozměry otvorů pro výplně a všech navazujících konstrukcí
- Následně bude na základě zaměření dodavatele zpracována dílenská dokumentace, obojí bude předloženo ke schválení projektantovi a orgánům památkové péče
- Barevnost nátěrů bude ověřena vzorkováním a schválena projektantem a orgánem památkové péče
- Nové nátěry dřevěných prvků budou provedeny olejovými barvami, postup podle technologie zvoleného výrobce

VESTAVNÁ SKŘÍŇ NA CHODBĚ U UMÝVÁREN - m.č. 1.54

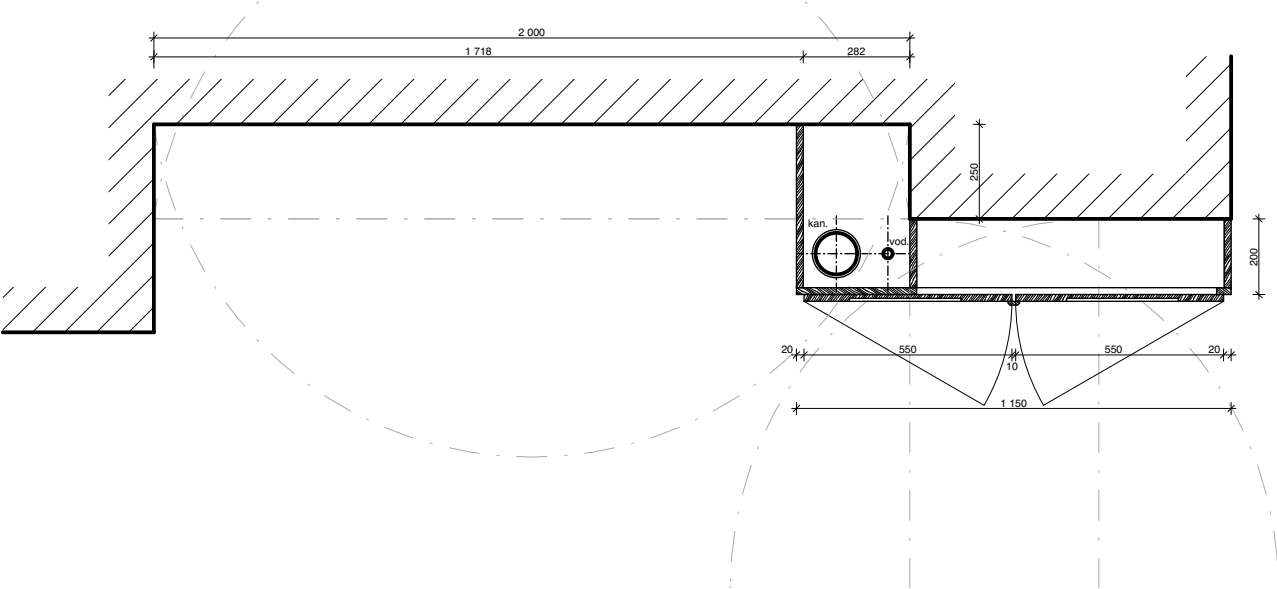

MATERIÁL: DŘEVĚNÝ MASIV (SMRK) S KRYCÍM OLEJOVÝM NÁTĚREM (SLONOVÁ KOST)



KOVÁNÍ: MOSAZ PATINOVANÁ

- skříňové zámky s rozetami
- závěsy kuličkové zasekávané - pod barvou (slonová kost)
- větrací mřížka proplétaná mosazná - oka 4/4, drát 1 mm



0027




- Před zadáním do výroby musí být prověřeny dodavatelem rozměry otvorů pro výplně a všech navazujících konstrukcí
- Následně bude na základě zaměření dodavatele zpracována dílenská dokumentace, obojí bude předloženo ke schválení projektantovi a orgánům památkové péče
- Barevnost nátěrů bude ověřena vzorkováním a schválena projektantem a orgánem památkové péče
- Nové nátěry dřevěných prvků budou provedeny olejovými barvami, postup podle technologie zvoleného výrobce

VESTAVNÁ SKŘÍŇ NA CHODBĚ U UMÝVÁREN - m.č. 1.54


V/1-53d

revize


23.11.21

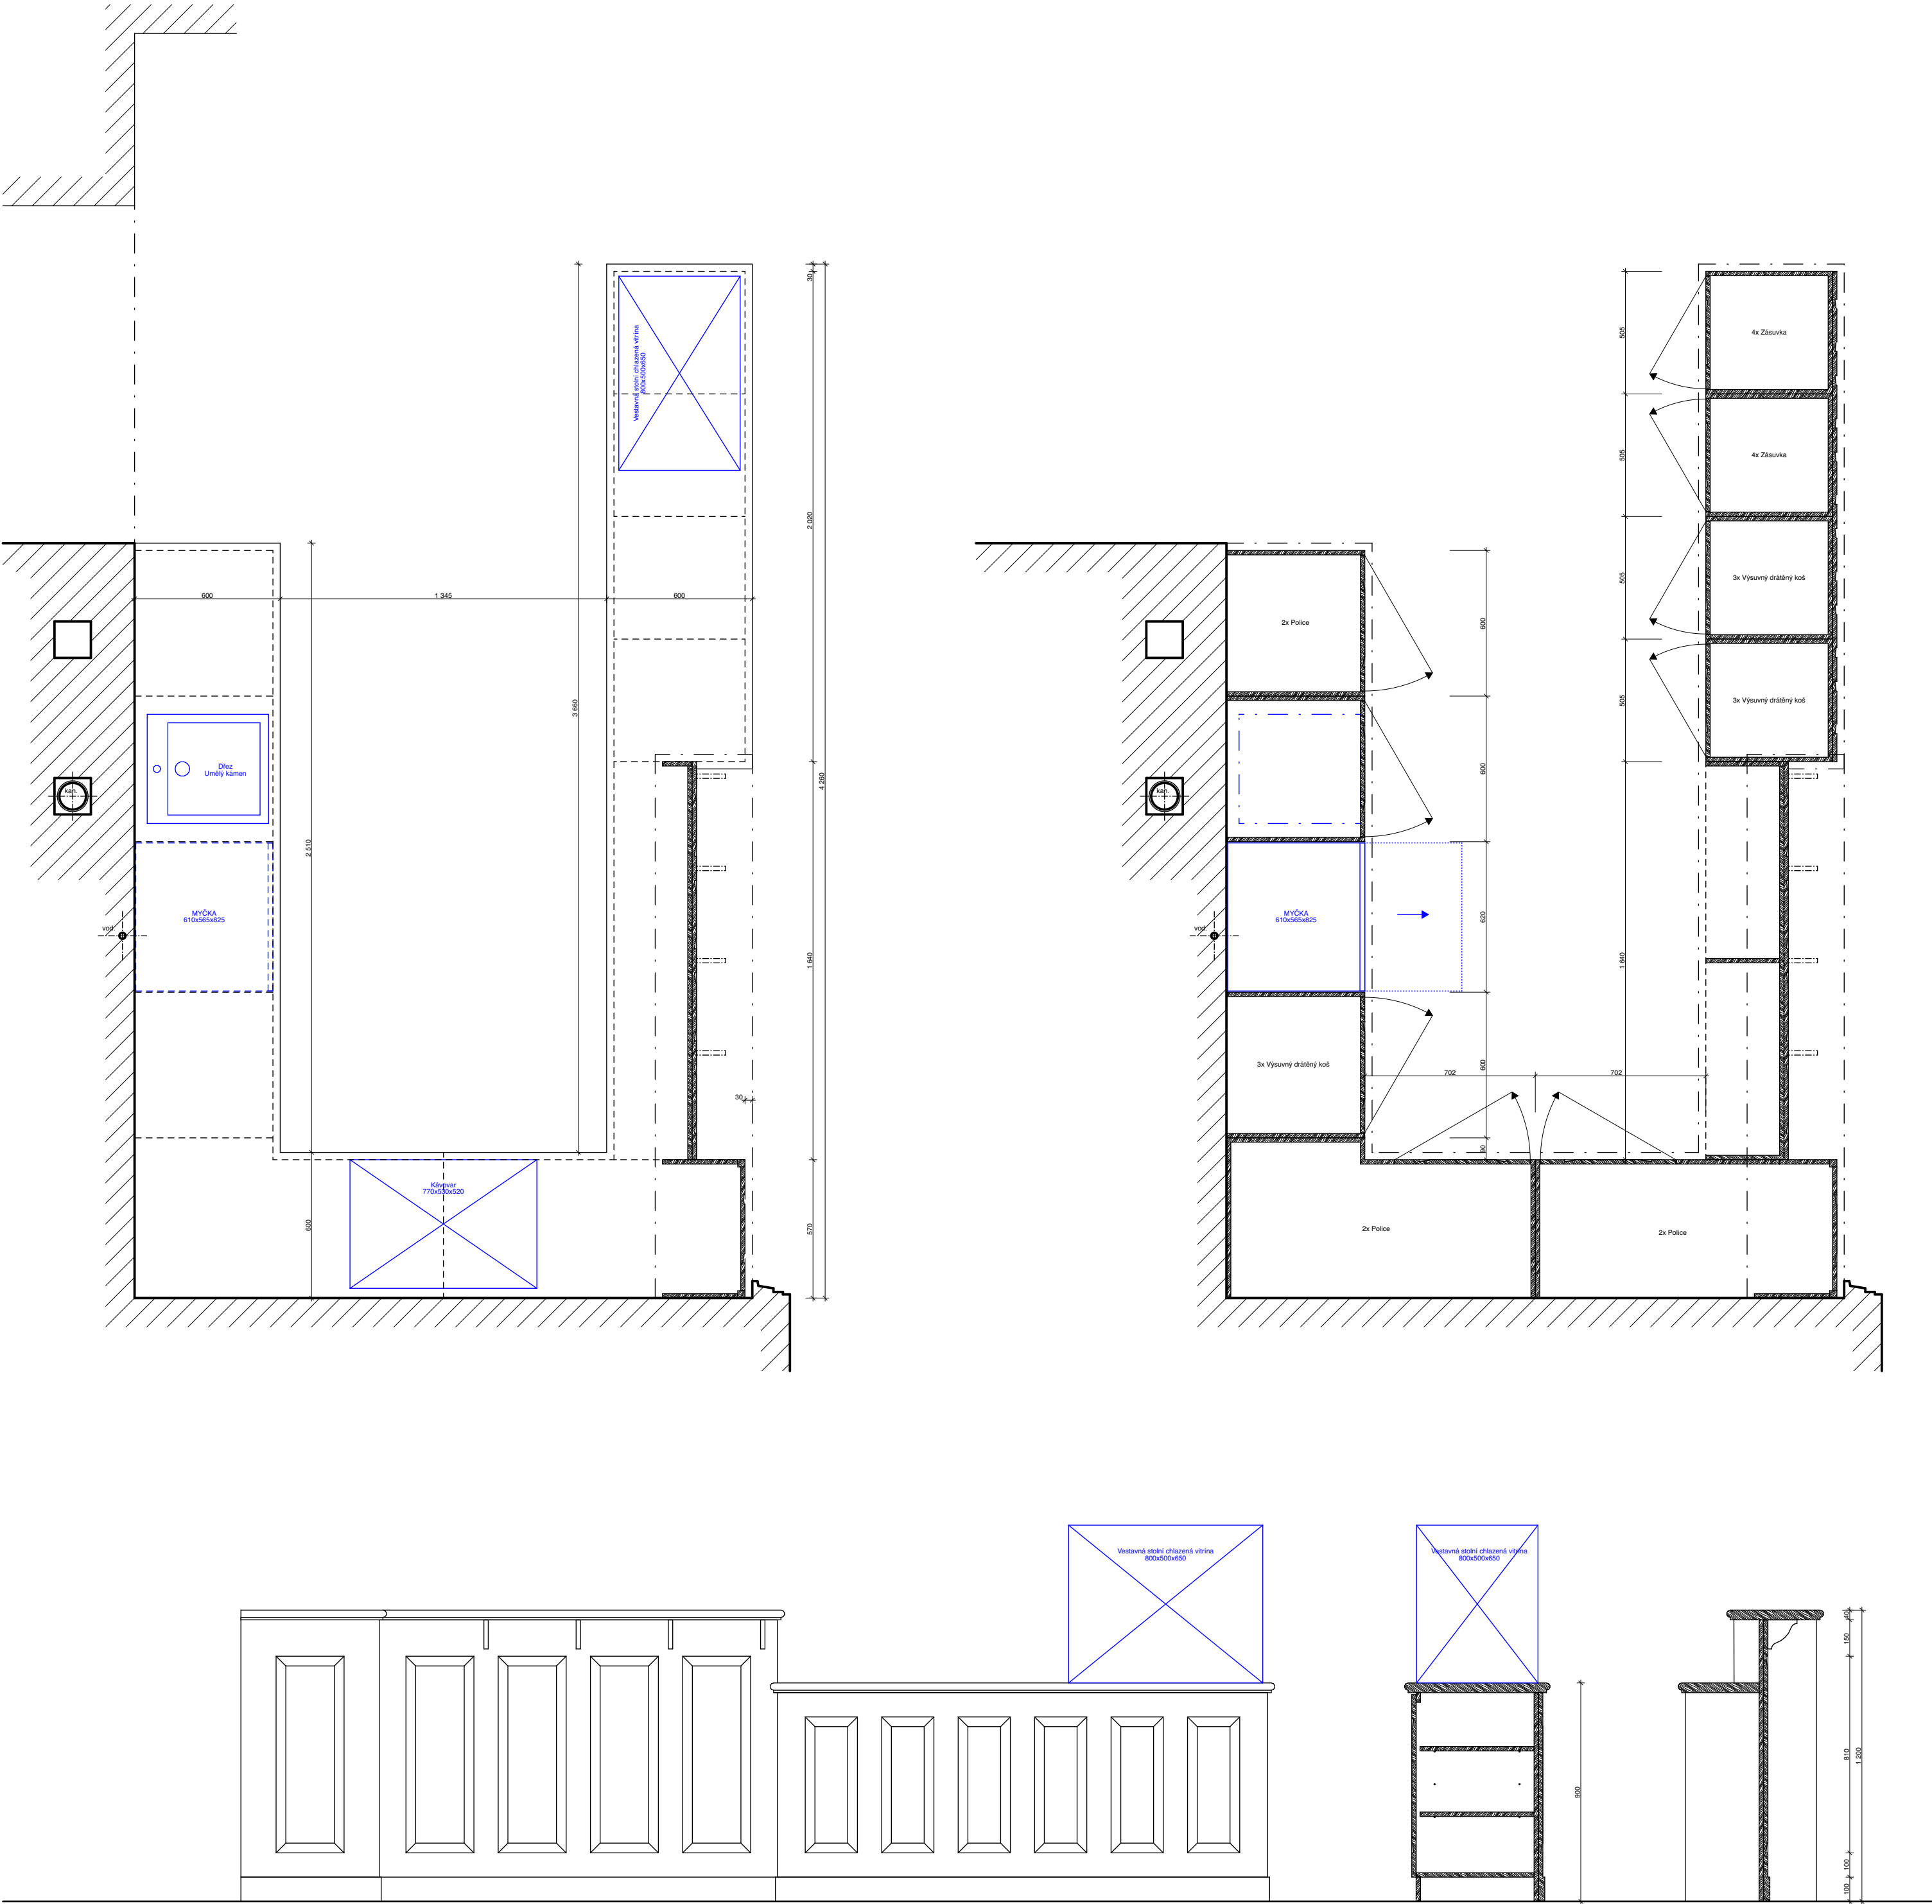

MATERIÁL: DŘEVĚNÝ MASIV (smrk)
TMAVÝ OLEJOVÝ FLÁDR (ořechový)

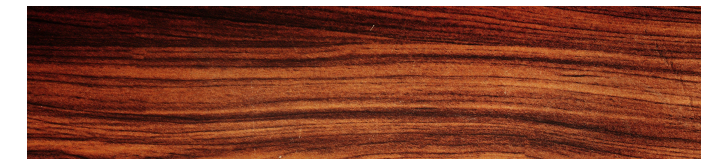


KOVÁNÍ: MOSAZ PATINOVANÁ
- odlévané knoflíkové úchyty
- závěsy kuličkové zasekávané - pod barvou (ořechový fládr)
- pojezdy zásuvek s tlumením

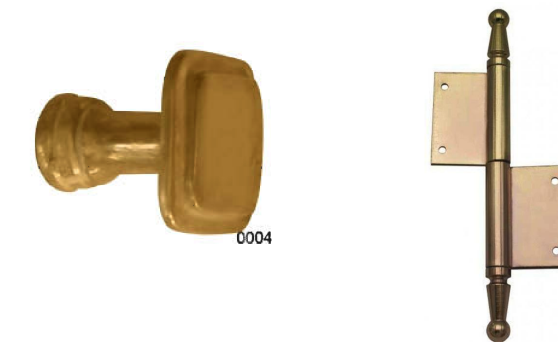

- Před zadáním do výroby musí být prověřeny dodavatelem rozměry otvorů pro výplně a všech navazujících konstrukcí
- Následně bude na základě zaměření dodavatele zpracována dílenská dokumentace, obojí bude předloženo ke schválení projektantovi a orgánům památkové péče
- Barevnost nátěrů bude ověřena vzorkováním a schválena projektantem a orgánem památkové péče
- Nové nátěry dřevěných prvků budou provedeny olejovými barvami, postup podle technologie zvoleného výrobce

BAROVÝ PULT KAVÁRNA - m.č. 2.09

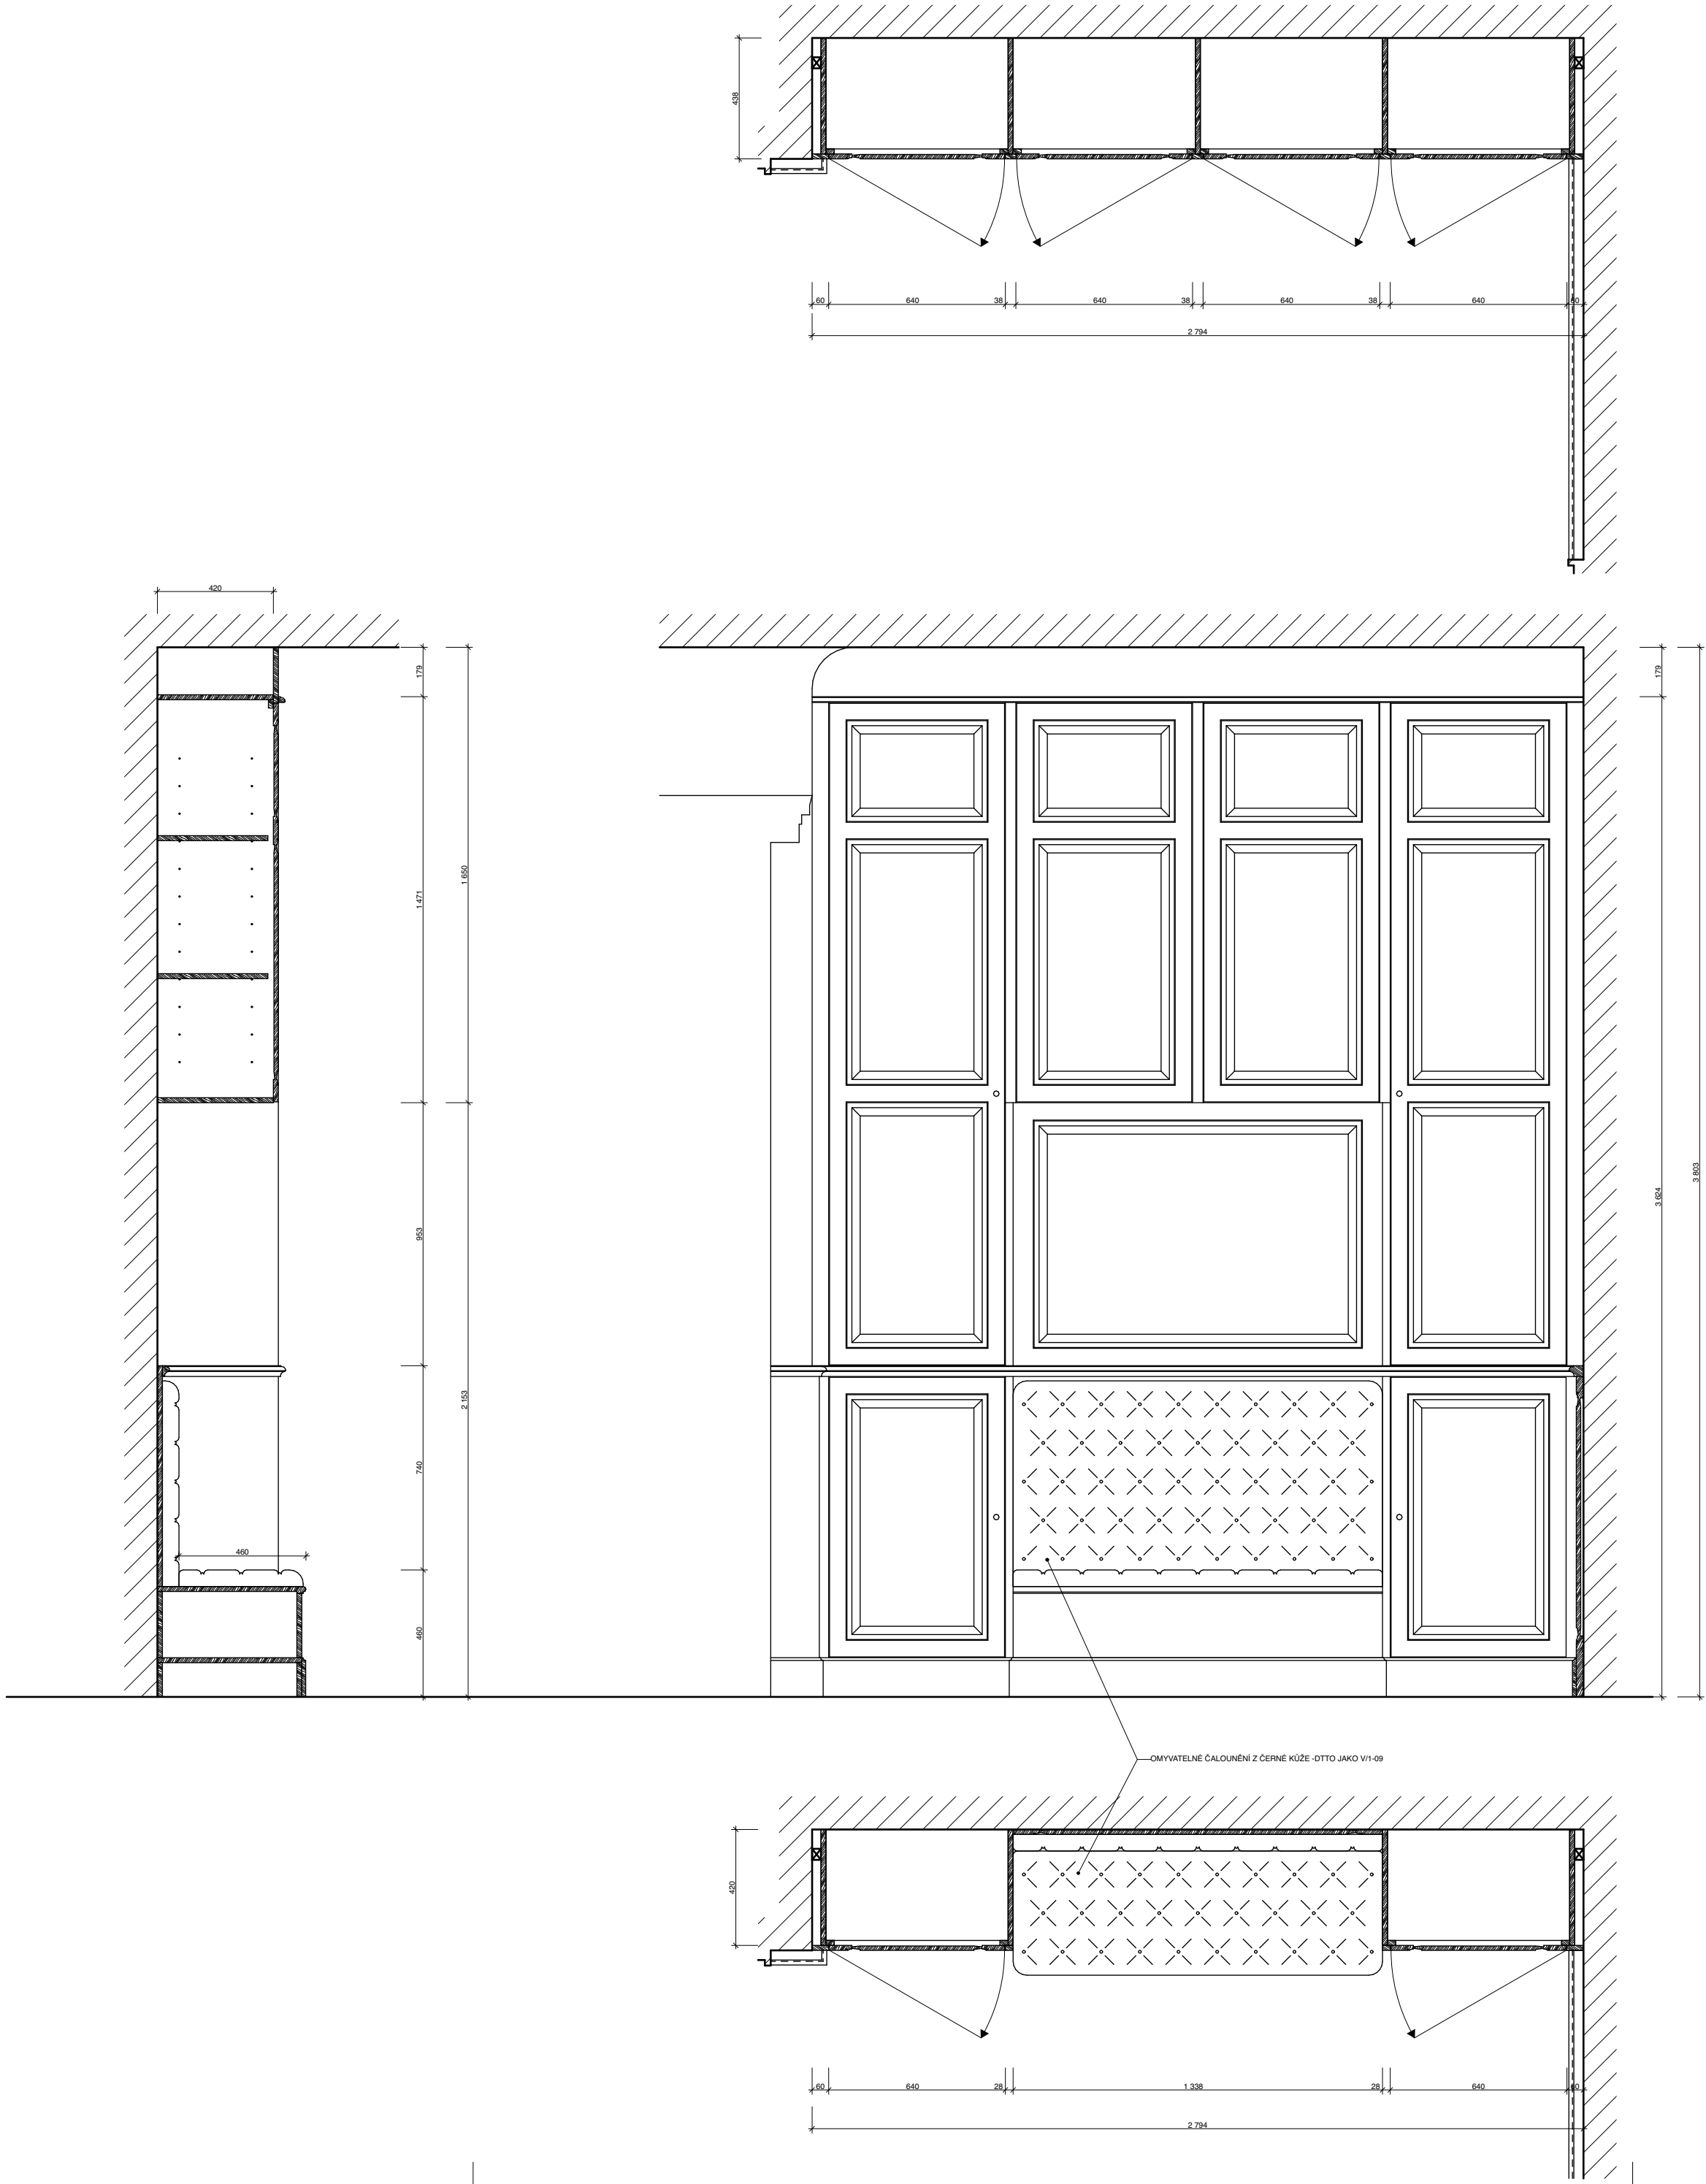

- Před zadáním do výroby musí být prověřeny dodavatelem rozměry otvorů pro výplně a všech navazujících konstrukcí
- Následně bude na základě zaměření dodavatele zpracována dílenská dokumentace, obojí bude bude předloženo ke schválení projektantovi a orgánům památkové péče
- Barevnost nátěrů bude ověřena vzorkováním a schválena projektantem a orgánem památkové péče
- Nové nátěry dřevěných prvků budou provedeny olejovými barvami, postup podle technologie zvoleného výrobce