


STEZKA PRO CHODCE A CYKLISTY ČÁST B + C

ROZSAH ZADÁNÍ

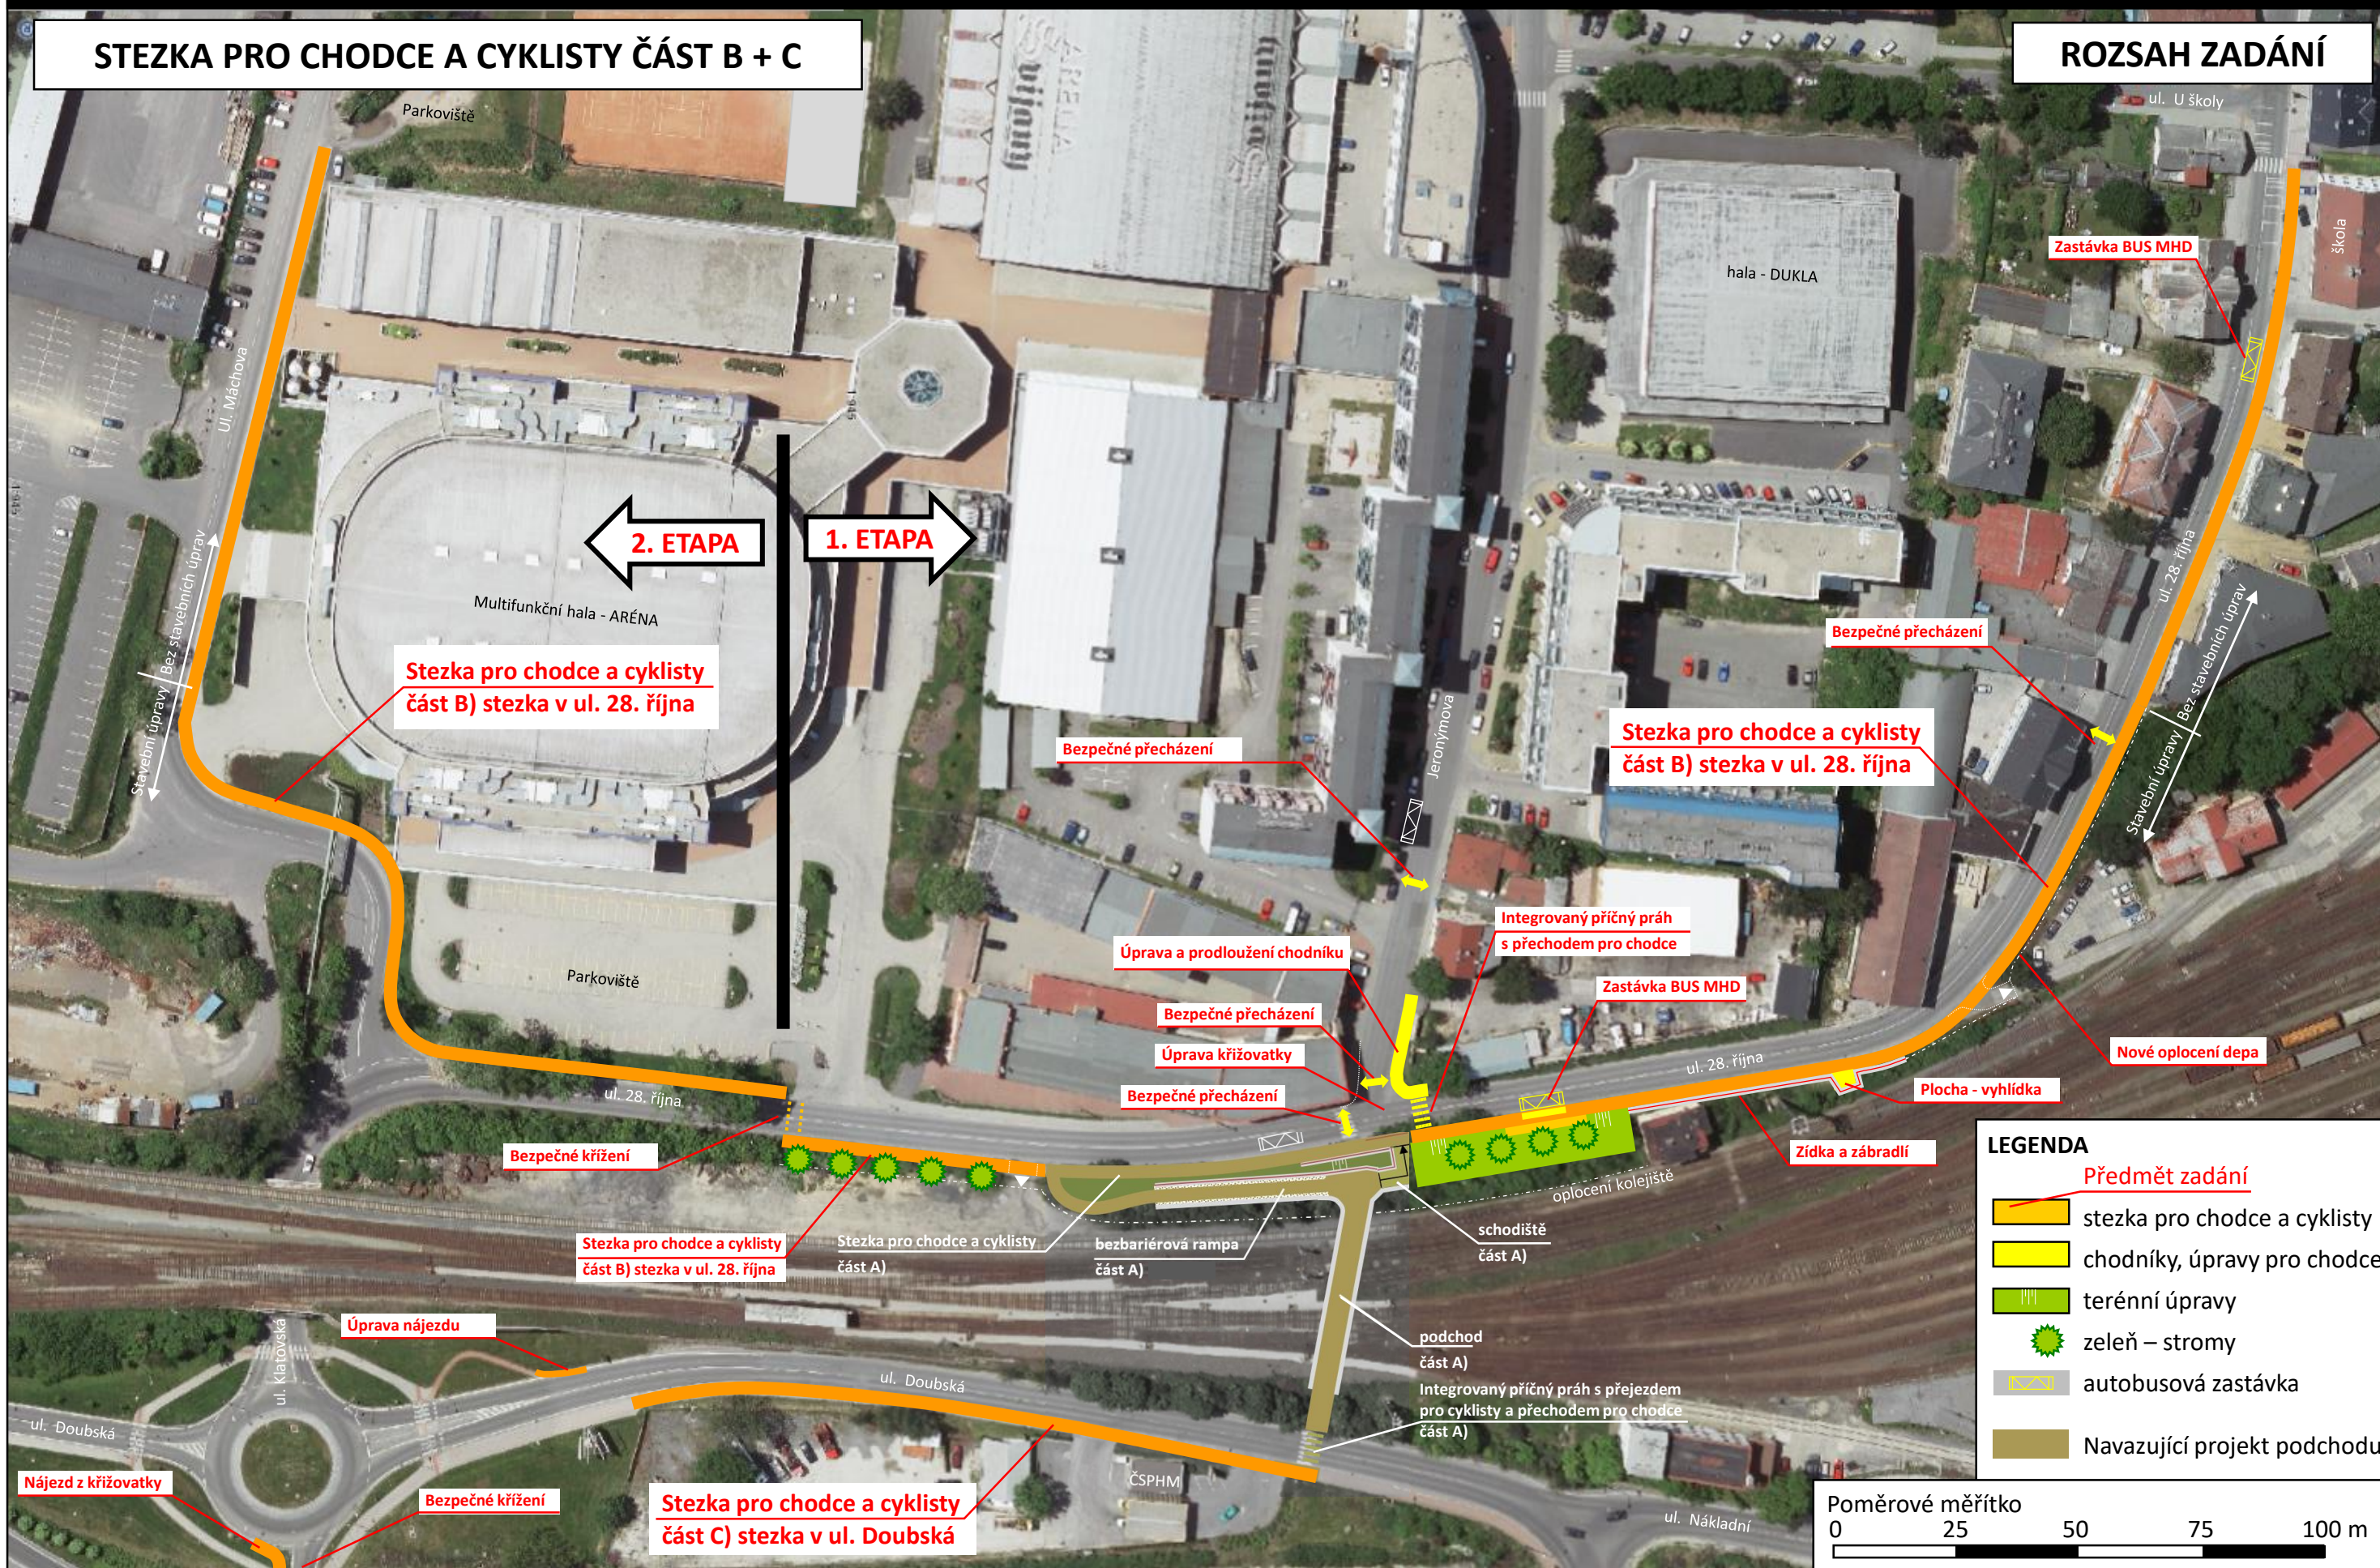


ČÁST A) PODCHOD POD ŽELEZNIČNÍ TRATÍ A BEZBARIÉROVÝ PŘÍSTUP

NAVAZUJÍCÍ PROJEKT


LEGENDA

- stezka pro chodce a cyklisty
- chodníky, úpravy pro chodce
- zpevněná plocha
- zdi
- bezpečnostní zábradlí
- terénní úpravy
- zeleň – stromy
- autobusová zastávka

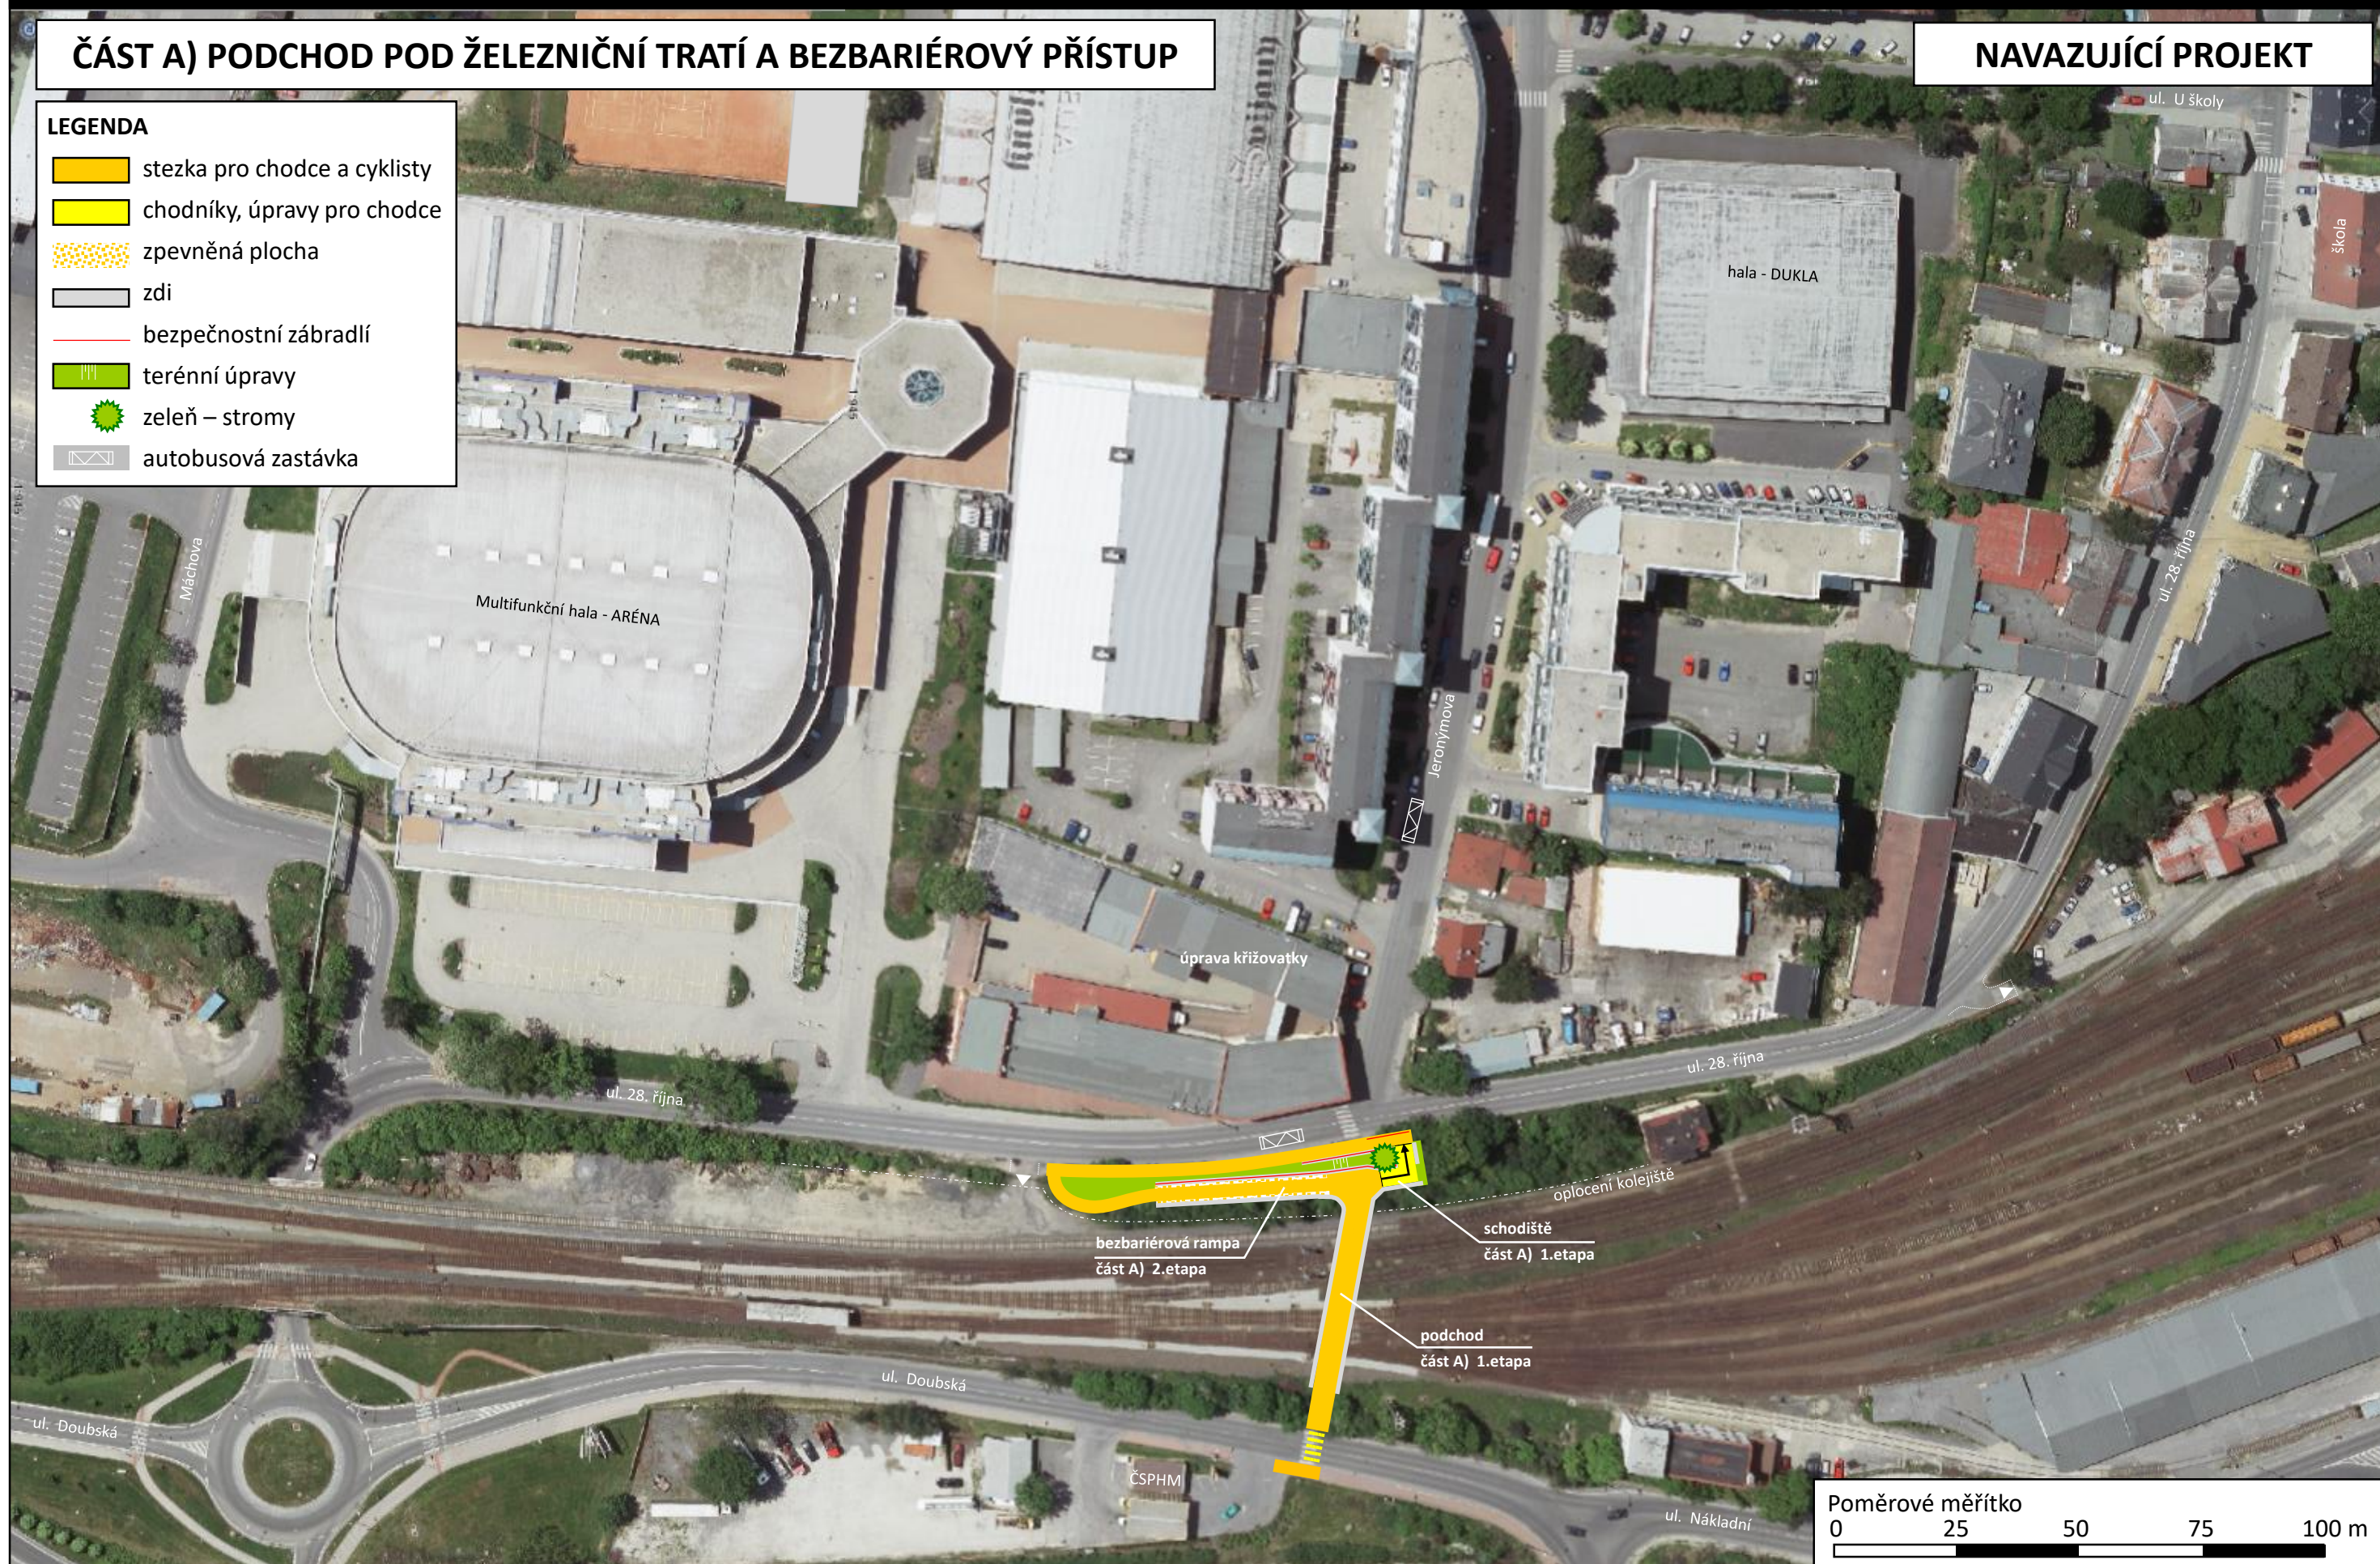

KONCEPT NÁVRHU – VARIANTA A

PŘECHOD A KŘÍŽOVATKA UL. JERONÝMOVA X 28. ŘÍJNA

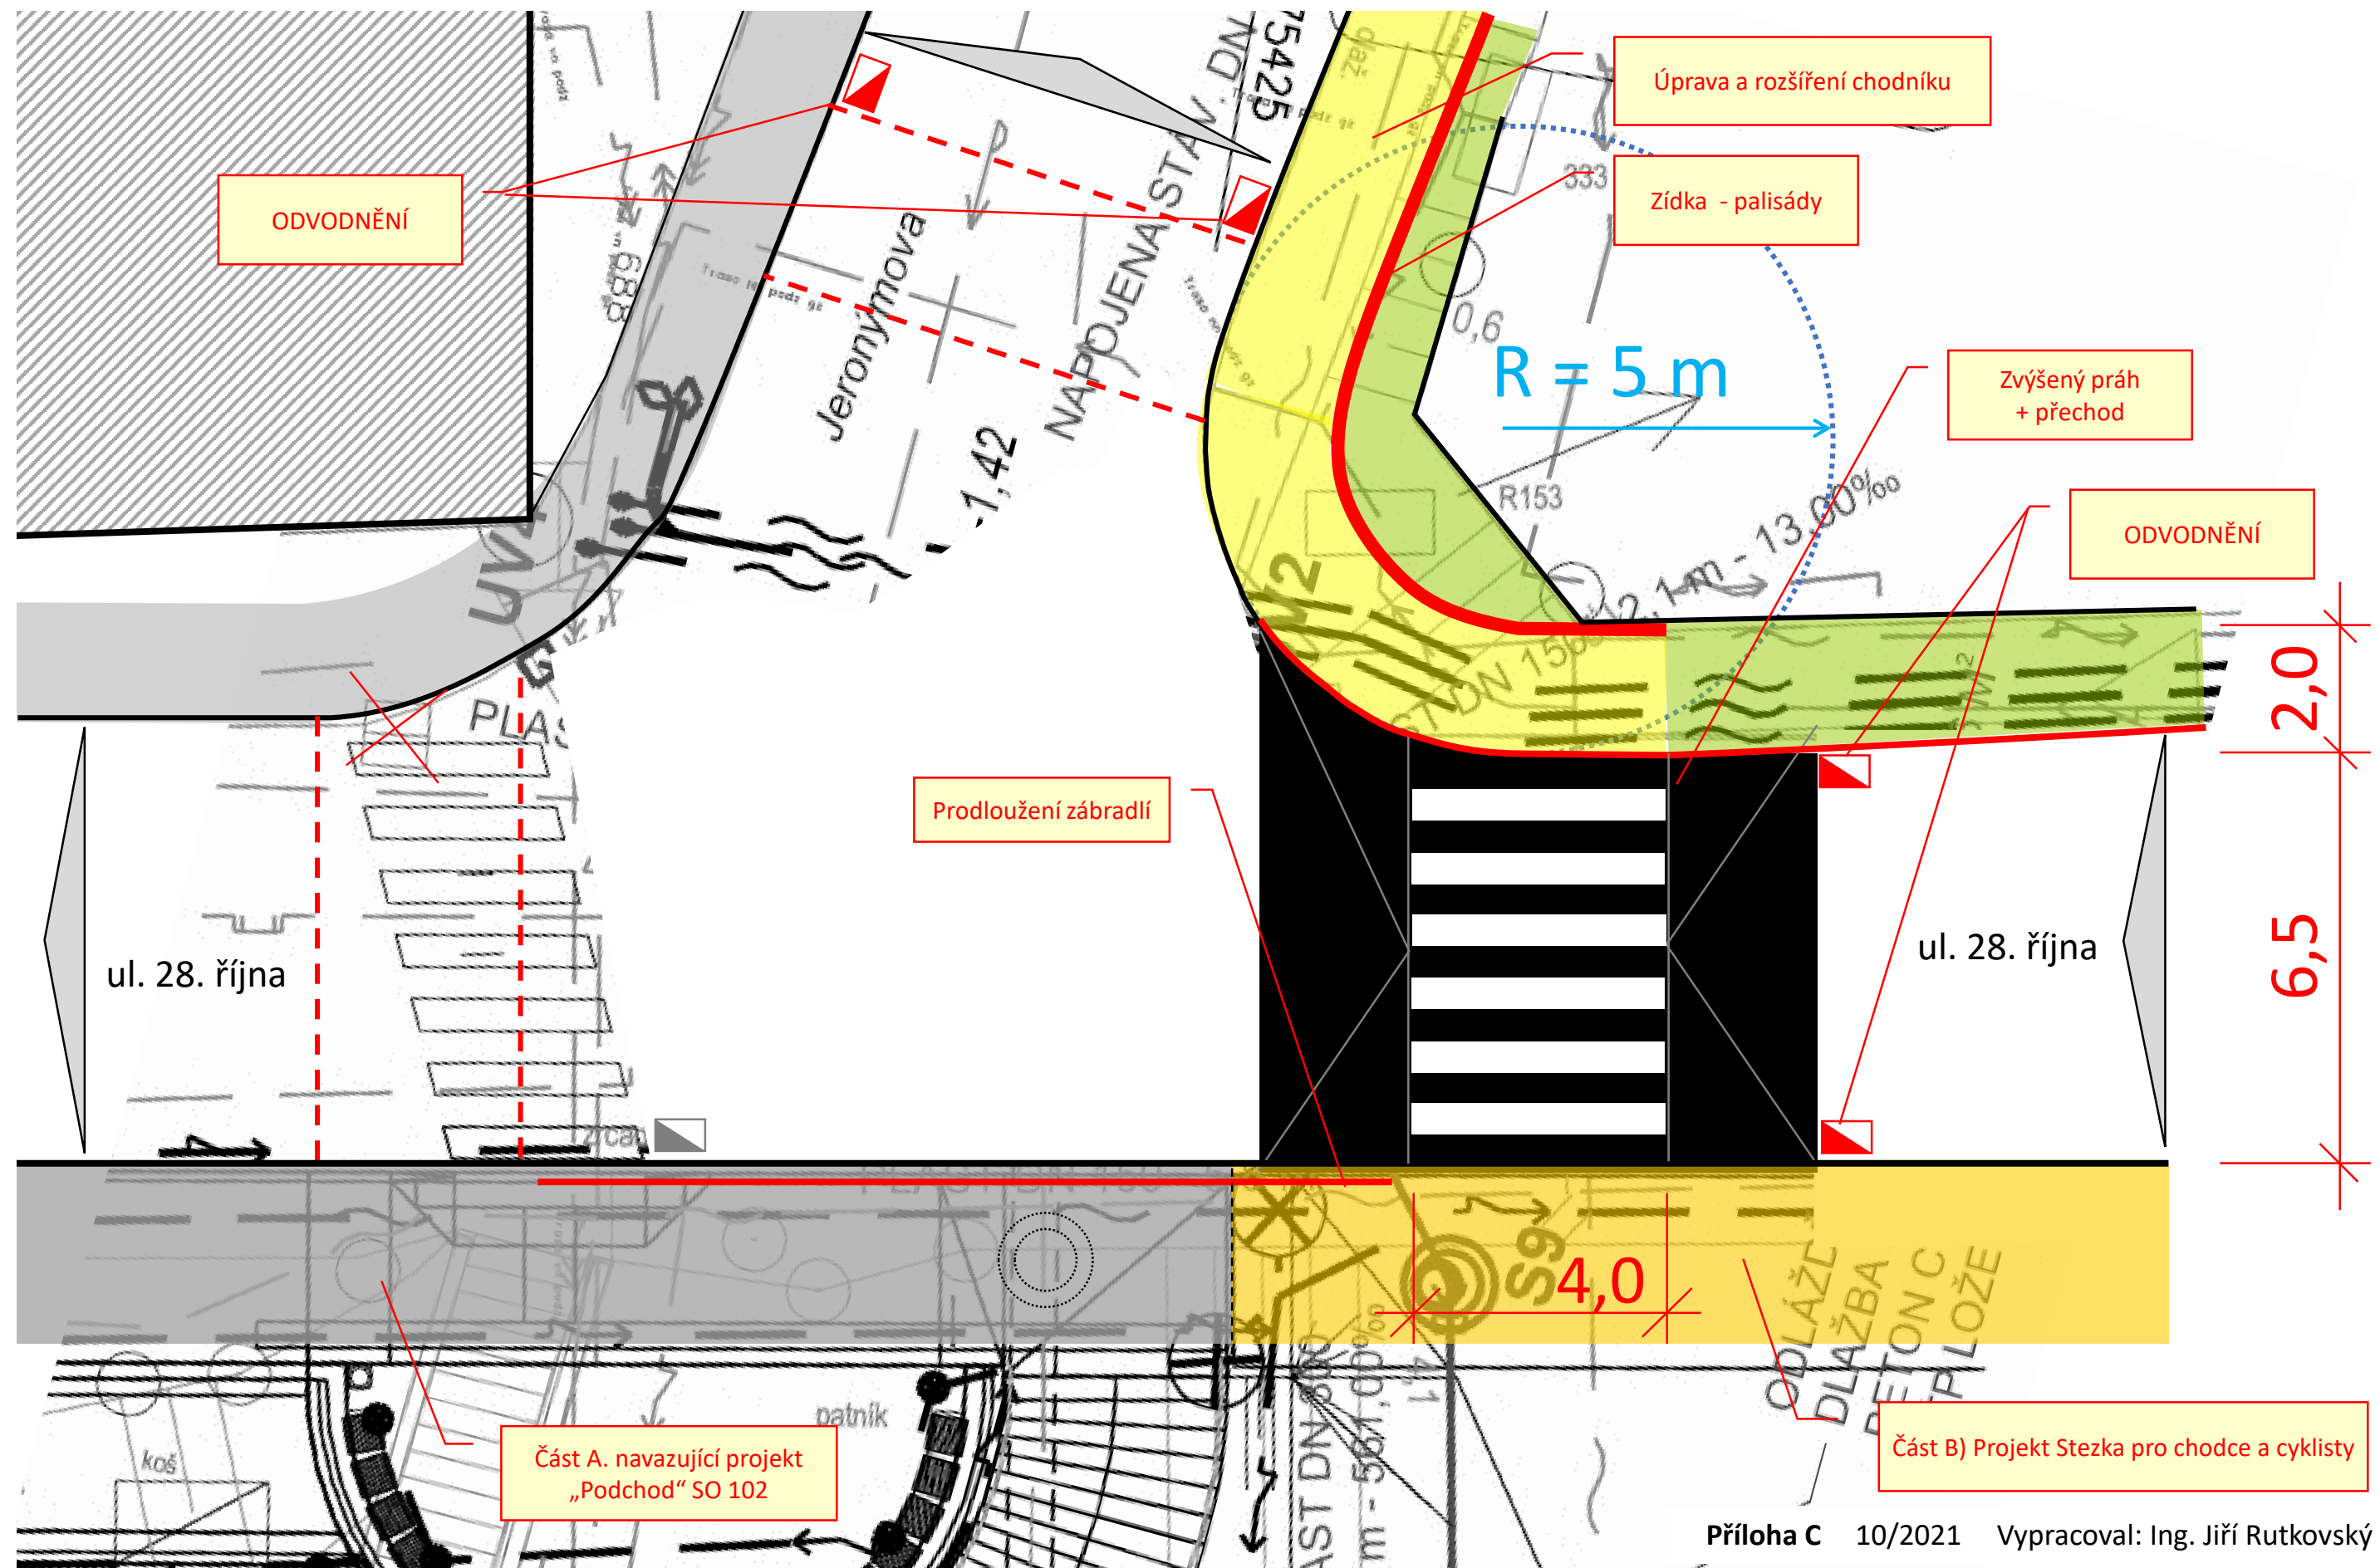

KONCEPT NÁVRHU

ÚPRAVY V KŘIŽOVATKCE DOUBSKÁ x KLATOVSKÁ

