
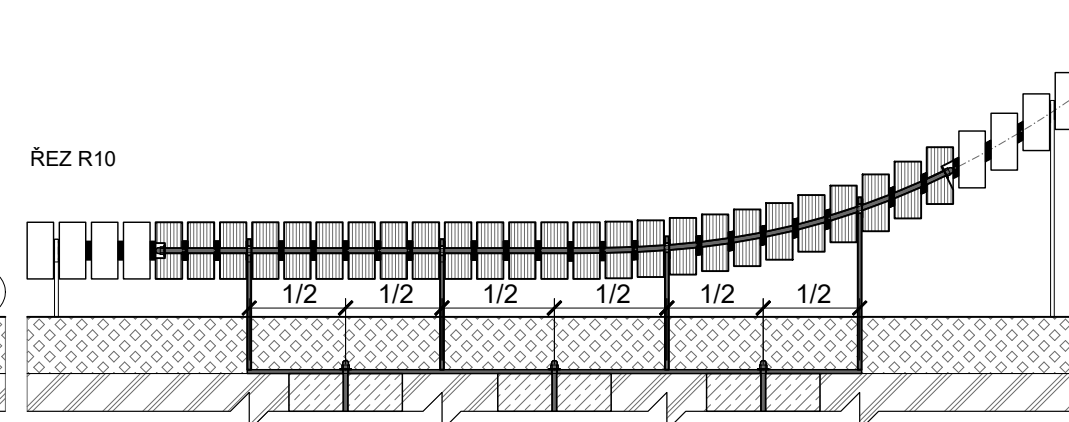


A round wooden table with a top made of parallel wooden slats, supported by four legs. The table is shown from a slightly elevated angle, highlighting the texture of the wood and the circular shape of the top.

- 01 dřevěný dubový masivní trám 70/150mm,
povrchová úprava bezbarvý olej
- 02 nerezová závitová tyč D12mm,
kloboučkové matice s podložkou na obou stranách tyče
- 03 6x podložka tl. 2,5mm, D50mm, otvor D20mm
- 04 ocelová pásovina tl. 10mm, š.60mm,
povrchová úprava žárový pozink + kovářská čern
- 05 nerezová závitová tyč D12mm,
kotvená na chemickou kotvu do základu,
zakončená kloboučkovou maticí s podložkou
- 06 gravírované symboly laserem
(logo města, zvířecí stopy, dle individuální specifikace)

ZODPOVĚDNÝ PROJEKTANT MgA. Jakub Chuchlík autorizovaný architekt ČKA 04238 Mírové náměstí 492/11 466 01 Jablonec nad Nisou iucharchitektura@gmail.com +420 777 124 527		AUTORIZACE	
ZPRACOVATEL DOKUMENTACE MgA. Ida Chuchlíková +420 776 747 881 MgA. Jakub Chuchlík		SPOLUPRÁCE	
INVESTOR Statutární město Liberec KAM - kancelář architektury města Frýdlantská 183/4 460 59 Liberec I - Staré město			
PROJEKT ÚPRAVA OKOLÍ VESECKÉHO RYBNÍKU parc.č. 987/4, 987/5, 987/6, 1656/1, 1656/2, 1656/3, 1665, 1674, 1675/1, 1744, 1745, 1746, 1924, 1926/2, 1928, 1929, 1930, 1931, 1932, 1935, 1936, 1938, 1940/1, 1940/2, 1943, 1944, 1945, 1951, 1952, 1953, 1922, 1933, 1934, 1937, 1939, 1941, 1675/2 v k.ú. Vesec u Liberce, Liberec			
STUPEŇ JEDNOSTUPŇOVÁ DOKUMENTACE ÚPRAV			
VÝKRES M.11.a - MOLO POZOROVACÍ, ROVNÉ			
MĚŘÍTKO 1:20	FORMÁT A3	DATUM 08 / 2021	REVIZE 00
OZNAČENÍ PŘÍLOHY D.1.1		ČÍSLO PARÉ	

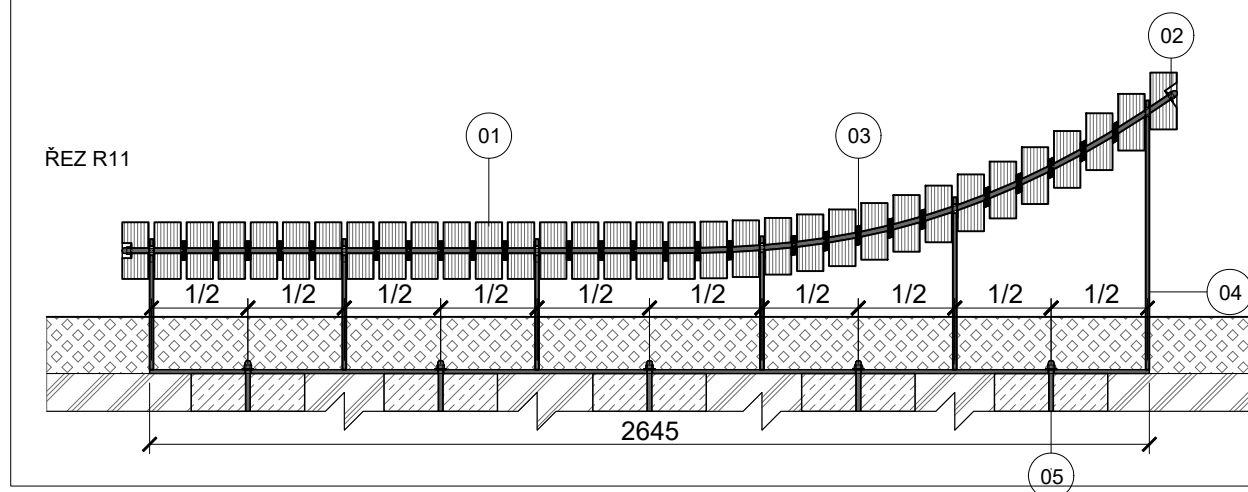

A large, oval-shaped wooden table with a slatted top and a curved edge. The table is made of light-colored wood and features a series of parallel slats that form the top surface. The edge of the table is rounded, and the legs are visible at the bottom.

- 01 dřevěný dubový masivní trám 70/150mm,
povrchová úprava bezbarvý olej
- 02 nerezová závitová tyč D12mm,
kloboučkové matice s podložkou na obou stranách tyče
- 03 6x podložka tl. 2,5mm, D50mm, otvor D20mm
- 04 ocelová pásovina tl. 10mm, š.60mm,
povrchová úprava žárový pozink + kovářská čern
- 05 nerezová závitová tyč D12mm,
kotvená na chemickou kotvu do základu,
zakončená kloboučkovou maticí s podložkou
- 06 gravírované symboly laserem
(logo města, zvířecí stopy, dle individuální specifikace)

ZODPOVĚDNÝ PROJEKTANT MgA. Jakub Chuchlík autorizovaný architekt ČKA 04238 Mírové náměstí 492/11 466 01 Jablonec nad Nisou iucharchitektura@gmail.com +420 777 124 527		AUTORIZACE	
ZPRACOVATEL DOKUMENTACE MgA. Ida Chuchlíková +420 776 747 881 MgA. Jakub Chuchlík		SPOLUPRÁCE	
INVESTOR Statutární město Liberec KAM - kancelář architektury města Frýdantská 183/4 460 59 Liberec I - Staré město			
PROJEKT ÚPRAVA OKOLÍ VESECKÉHO RYBNÍKU parc.č. 987/4, 987/5, 987/6, 1656/1, 1656/2, 1656/3, 1665, 1674, 1675/1, 1744, 1745, 1746, 1924, 1926/2, 1928, 1929, 1930, 1931, 1932, 1935, 1936, 1938, 1940/1, 1940/2, 1943, 1944, 1945, 1951, 1952, 1953, 1922, 1933, 1934, 1937, 1939, 1941, 1675/2 v k.ú. Vesec u Liberce, Liberec			
STUPEŇ JEDNOSTUPŇOVÁ DOKUMENTACE ÚPRAV			
VÝKRES M.11.b - MOLO POZOROVACÍ, JEDNOU OHNUTÉ			
MĚŘÍTKO 1:20	FORMÁT A3	DATUM 08 / 2021	REVIZE 00
OZNAČENÍ PŘÍLOHY D.1.1		ČÍSLO PARÉ	