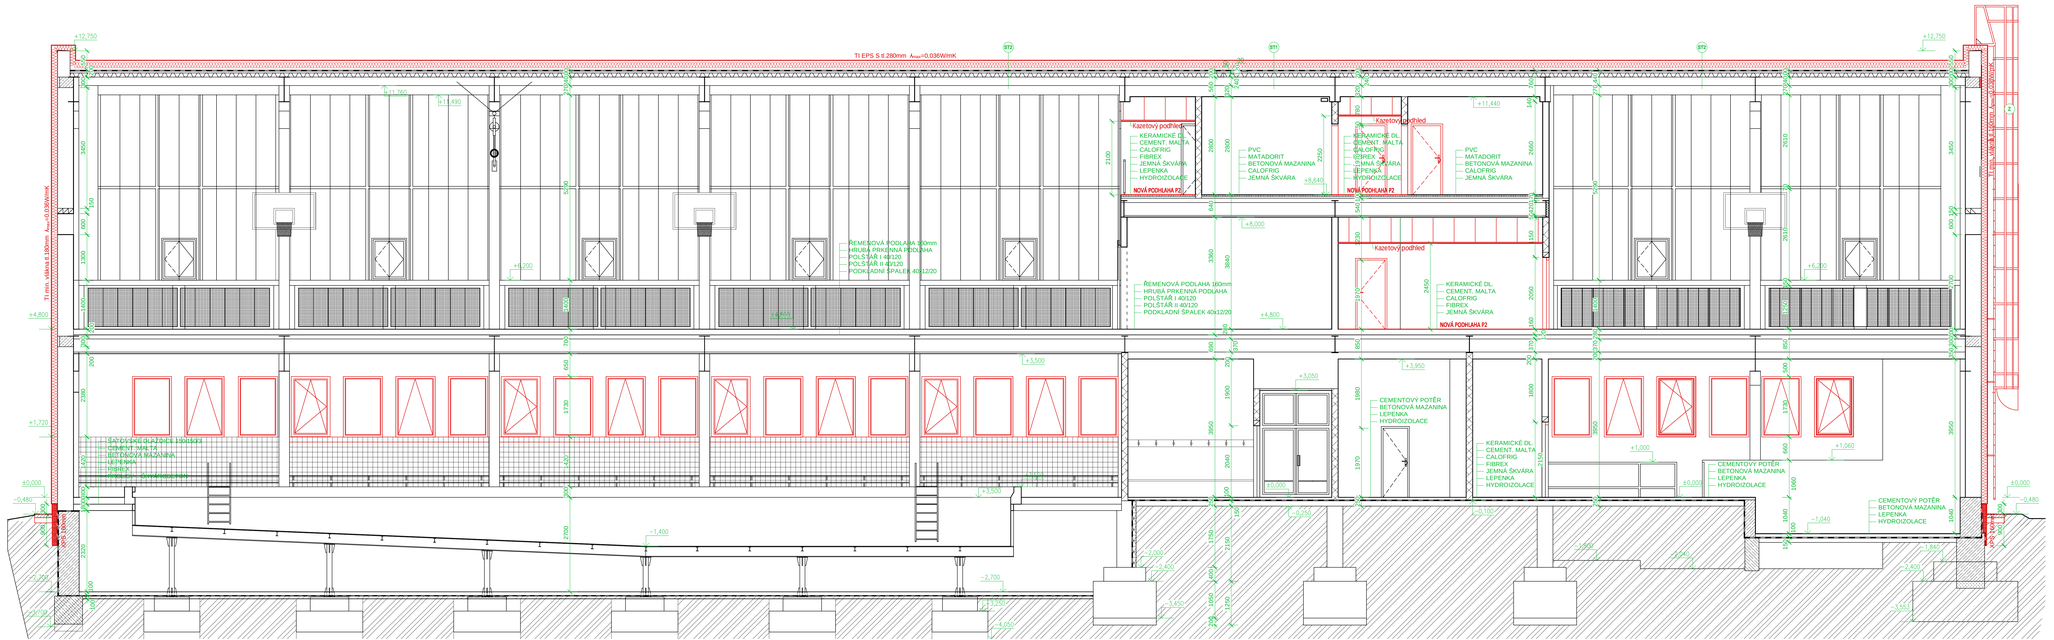
+12,250
TI EPS S tl.280mm λmat=0,036W/mK
ŘEMESLOVÁ PODLAHA 160mm
HRUBÁ PRKENNÁ PODLAHA
POLŠTÁŘ I 40/120
PODKLADNÍ ŠPALEK 40x120/20
KERAMICKÉ DL
CEMENT. MALTA
CALOFRIG
FIBREX
JEMNÁ ŠKVÁRA
LEPENKA
HYDROIZOLACE
NOVÁ PODLAHA P2
Kazetový podhled
PVC
MATADORIT
BETONOVÁ MAZANINA
CEMENTOVÝ POTĚR
+11,440
+8,640
+8,000
+6,200
+4,800
+3,950
+3,050
+1,720
+1,000
±0,000
−0,480
−1,400
−2,700
−3,600
Z
Z1
Z2
