


LEGENDA MÍSTNOSTI

OZN.	NÁZEV MÍSTNOSTI	PLOCHA [m²]
2.01	PODESTA	7,61
2.02	SCHODIŠŤOVÝ PROSTOR	9,48
2.03	CHODBA	121,49
2.04	KMENOVÁ UČEBNA	66,65
2.05	KMENOVÁ UČEBNA	64,80
2.06	KMENOVÁ UČEBNA	65,87
2.07	KMENOVÁ UČEBNA	65,89
2.08	ARCHIV	23,81
2.09	SKLAD	21,36
2.10	KABINET CHEMIE	20,30
2.11	UČEBNA CHEMIE A FYZIKY	75,54
2.12	KABINET FYZIKY	24,62
2.13	SKLAD	8,04
2.14	KABINET MATEMATIKY	21,23
2.15	WC DÍVKY	9,04
2.16	KOUPELNA DÍVKY	5,84
2.17	WC CHLAPCI	8,32
2.18	KOUPELNA CHLAPCI	5,44
2.19	OKLIDOVÁ MÍSTNOST	1,84
	CELKEM	619,56

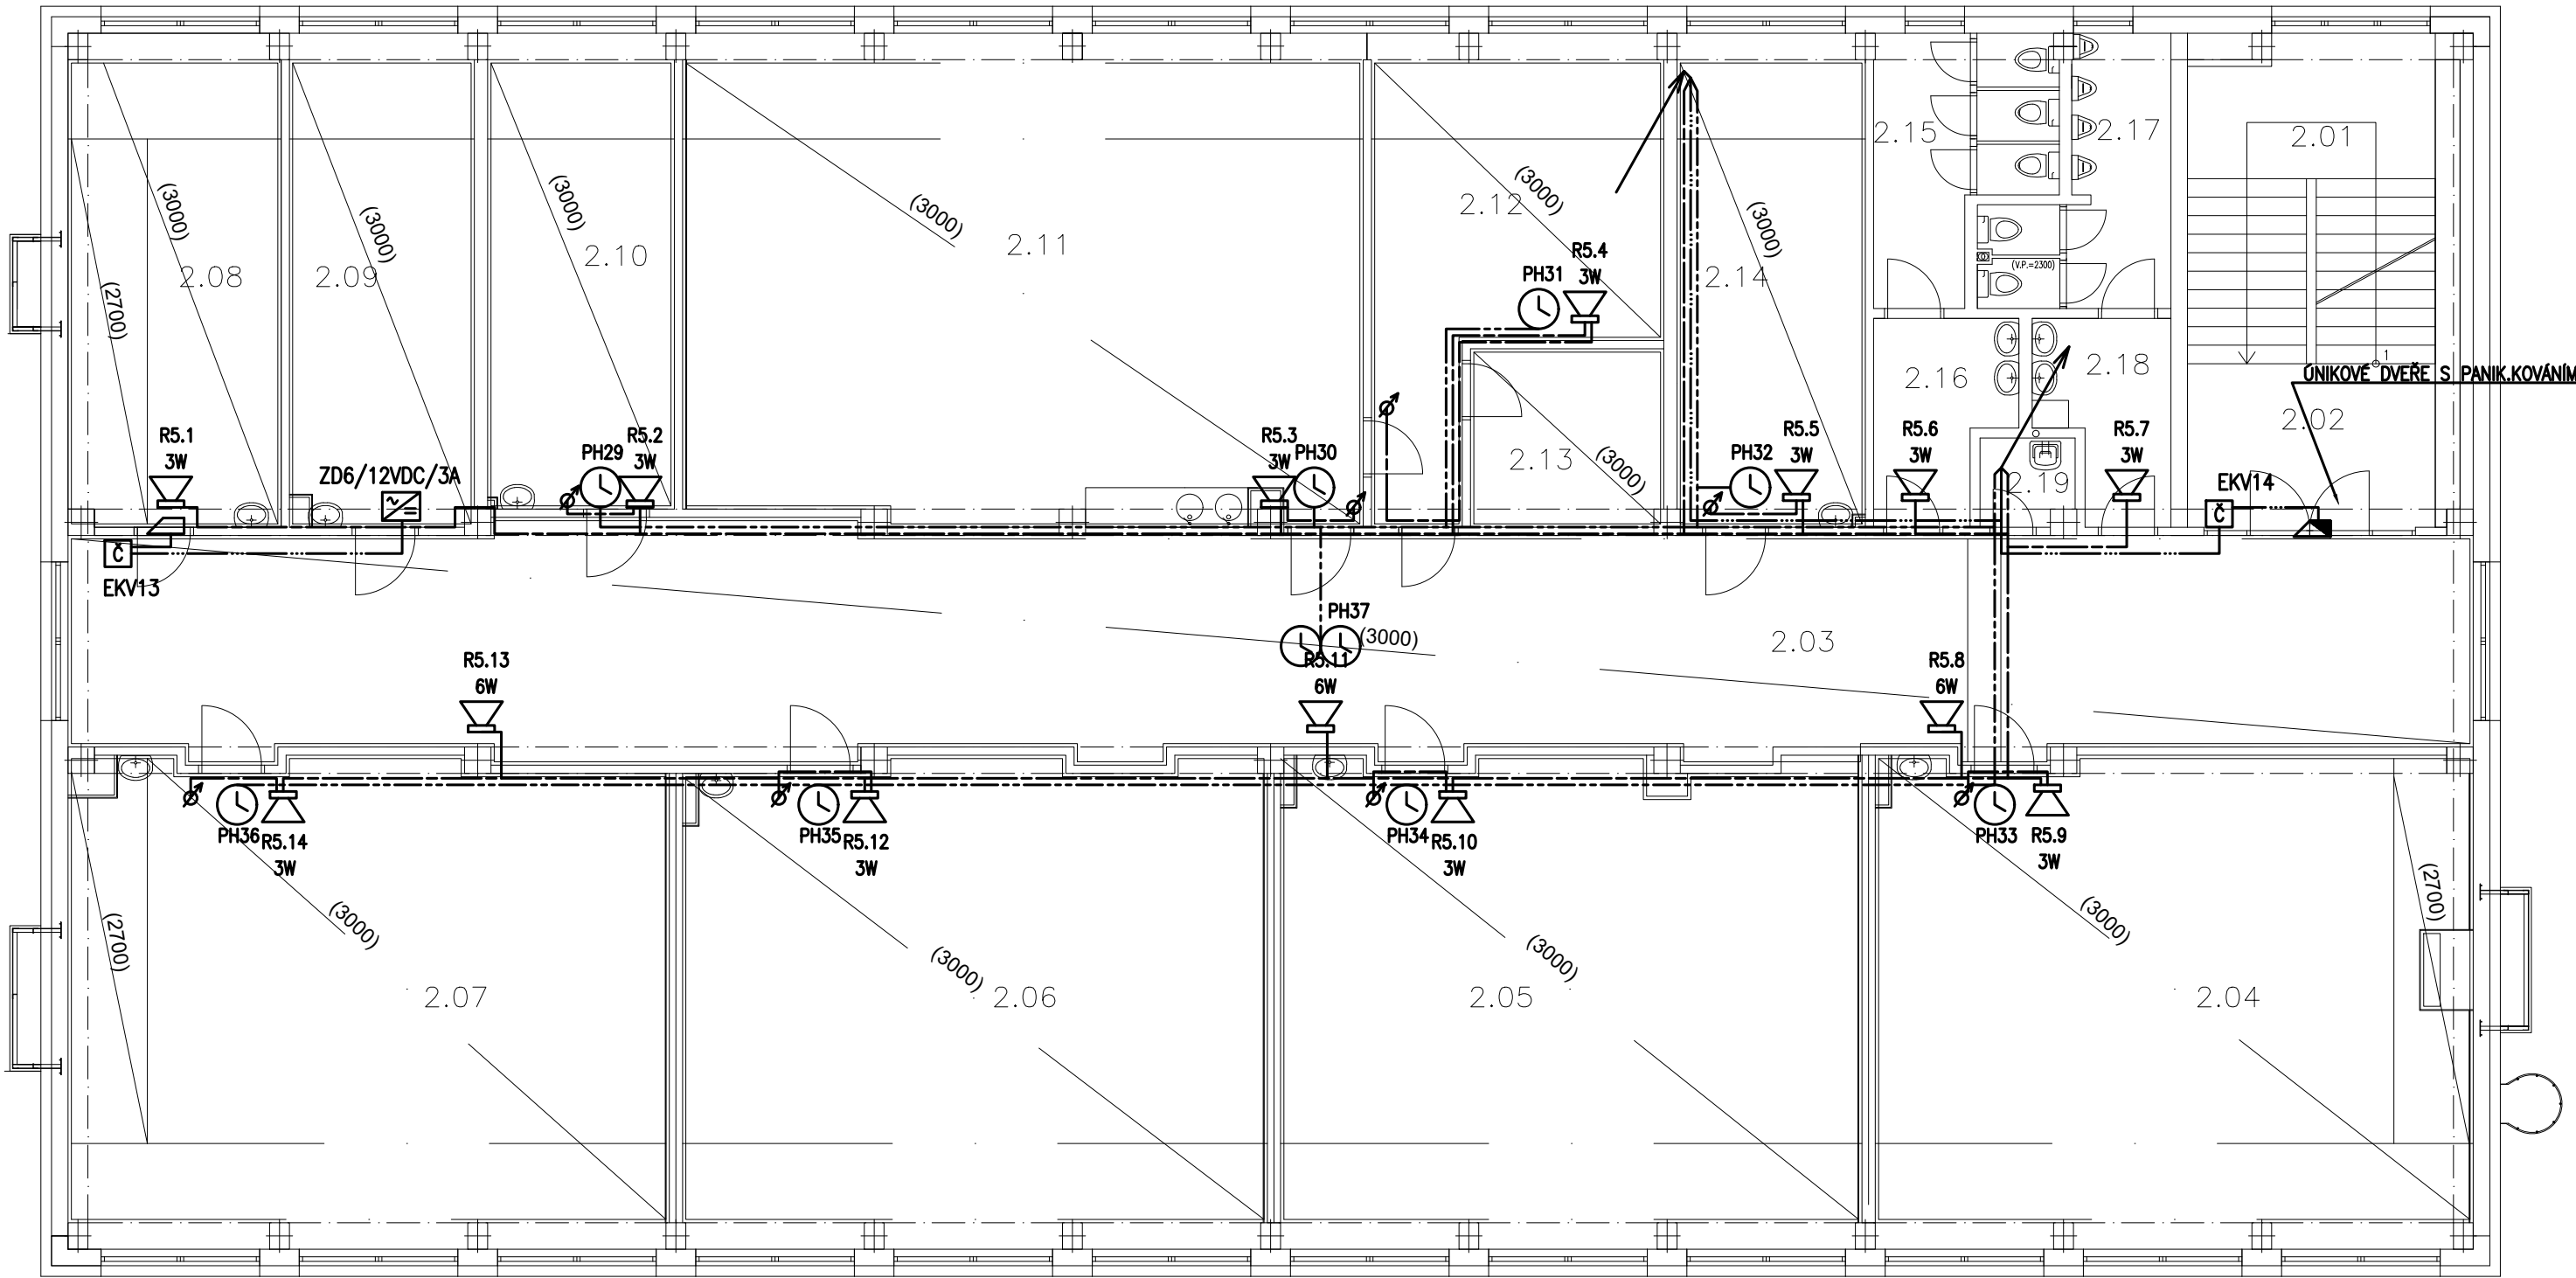


POZNÁMKA:
PÁTERNÍ ROZVODY BUDOU PROVEDENY V KABELOVÉM ŽLABU VIZ. SAMOSTATNÝ VÝKRES.

- MODULÁRNÍ IP SYSTÉM VE VÍCENÁSOBNÉM RÁMEČKU
- AV AUDIO VIDEO
DD DOTYKOVÝ DISPLEJ
Č ČTEČKA
- A AUDIO
DD DOTYKOVÝ DISPLEJ
- Č IP ČTEČKA (SAMOSTATNÁ INSTALACE)
- EKV ZDROJ EKV – 12VDC
- SAMOUZAMYKACÍ ELEKTROMECHANICKÝ ZÁMEK
PRO POŽÁRNĚ ODOLNÉ DVEŘE A DVEŘE NA ONIKOVÝCH CESTÁCH

- RU ROZHLASOVÁ ÚSTŘEDNA 19"
- STANICE HLASATELE
- REPRODUKTOR NÁSTĚNNÝ
3–6 W / 100 V, 92 dB, 13 – 17 000 Hz, plastová
- REPROSOUSTAVA S KONZOLOU BÍLÁ
15 – 30 – 60 W / 100 V, 60 W / 8 Ω, 90 dB, 45 – 20 000 Hz
- REGULÁTOR HLASITOSTI
- JEDNOSTRANNÉ NÁSTĚNNÉ PODRUŽNÉ HODINY JEDNOTNÉHO ČASU
- OBOUSTRANNÉ ZÁVĚSNÉ PODRUŽNÉ HODINY JEDNOTNÉHO ČASU
- MH MATEČNÍ SPÍNACÍ HODINY – DCF
- VEDENÍ ROZHLASU
- VEDENÍ JEDNOTNÉHO ČASU

PAVILON B

Investor:	STATUTÁRNÍ MĚSTO LIBEREC, nám. Dr. E. Beneše 1/1, Liberec I-Staré Město, 46001 Liberec	Zpracovatel:	 DIGITRONIC CZ s. r. o. Šimkova 904, 500 03 Hradec Králové www.digitronic.cz, tzb@digitronic.cz
Místo stavby:	Základní škola, Liberec, Švermova 403/40, 460 10 Liberec 10 k.ú.: Františkov u Liberce p.č. 147/3, 147/2, 142/3	Datum:	10/2020
Vedoucí projektu:	Ing. Jan Dinga	Stupeň PD:	DPS
Zodp. projektant:	Michal Pipek	Část:	D.1.4.H ELEKTRONICKÉ KOMUNIKACE
Vypracoval:	Michal Pipek	Paré:	
Akce:	PROJEKTOVÁ PŘÍPRAVA ENERGETICKÉ ÚSPORY OBJEKTU ZÁKLADNÍ ŠKOLY ŠVERMOVA V LIBERCI PAVILON B	Formát:	5xA4
Obsah:	PAVILON B-PŮDORYS 2.NP-JČ,ROZHLAS,EKV	Měřítko:	1:100
		Číslo výkresu	D.1.4.h.-21