

MAGISTRÁT MĚSTA LIBEREC

odbor životního prostředí

Nám. Dr. E. Beneše č. 1, 460 59 Liberec I

tel.: 485 244 861, IDDS: 7c6by6u, eł. podatelna: posta@magistrat.liberec.cz

Statutární město Liberec
nám. Dr. E. Beneše 1
460 59 Liberec I

Váš dopis značky / ze dne	Naše značka	Vyřizuje / linka	Liberec
	MMI/ZP/Piv/179721/19	Bc.Pivnec/4879	13.9.2019
	-SZ 179721/19/2		

Věc: "Projektová příprava energetické úspory objektu ZŠ Švermova v Liberci – zateplení objektu, částečná změna vnitřní dispozice a přístavba pro rozšíření spojovacího krčku, p.p.č. 140, 147/2, 147/3, 142/2 v k.ú. Františkov u Liberce" - souhrnné vyjádření odboru životního prostředí

Magistrát města Liberec, odbor životního prostředí obdržel dne 20.8.2019 Vaši žádost o souhrnné vyjádření k realizaci výše uvedené akce podanou v zastoupení Digironic CZ, s.r.o., Šimkova 904, Hradec Králové. K žádosti byla předložena projektová dokumentace ke stavebnímu řízení.

Jako dotčený orgán (dle níže uvedených složek ochrany životního prostředí) na základě předložené dokumentace sdělujeme:

1) Z HLLEDISKA OCHRANY PŘÍRODY A KRAJINY (Ing. Parmová):

Magistrát města Liberec - odbor životního prostředí jako příslušný jako orgán ochrany přírody souhlasí se stavebním záměrem bez připomínek.

Dále však upozorňuje, že v případě výskytu zvláště chráněných druhů živočichů (netopýrů ve větracích otvorech) je nezbytné vyžádat si stanovisko Krajského úřadu Libereckého kraje.

2) Z HLLEDISKA ZÁJMŮ CHRÁNĚNÝCH VODNÍM ZÁKONEM (Bc. Bělohoubková):

Bez připomínek.

3) Z HLLEDISKA OCHRANY OVZDUŠÍ (Ing. Russig):

Daným záměrem nedochází k významnému dotčení zájmů chráněných zákonem č. 201/2012 Sb., o ochraně ovzduší, a z tohoto důvodu není nutné ve věci vydávat závazné stanovisko podle § 11 odst. 3 tohoto zákona. Magistrát města Liberec - odbor životního prostředí s realizací záměru souhlasí. K vytápění objektu bude dle předložené projektové dokumentace využít stávající zdroje.

4) ZHLEDISKA NAKLÁDÁNÍ S ODPADY (Mgr. Ondráčková):

Magistrátem města Liberec – odborem životního prostředí již bylo pro uvedenou stavbu na základě samostatné žádosti vydáno závazné stanovisko pod č. j. MML/ZPOO/Ond/185380/19-SZ179480/19 ze dne 28. 8. 2019. S předmětnou stavbou souhlasíme.

Nedílnou součástí vyjádření je i **situace** se zákresem stavby, opatřená razítkem odboru.

**MAGISTRÁT MĚSTA
LIBEREC**
ODBOR ŽIVOTNÍHO PROSTŘEDÍ **4**
4 6 0 5 9 LIBEREC 1


Ing. Jaroslav Rašíň
vedoucí odboru životního prostředí

Příloha: PD


Doporučeně na dodejku:

1. Digitronic CZ, s.r.o., Šimkova 904, Hradec Králové

Obyčejně:

2. MML, Stavební úřad

k.ú. Františkov u Liberce

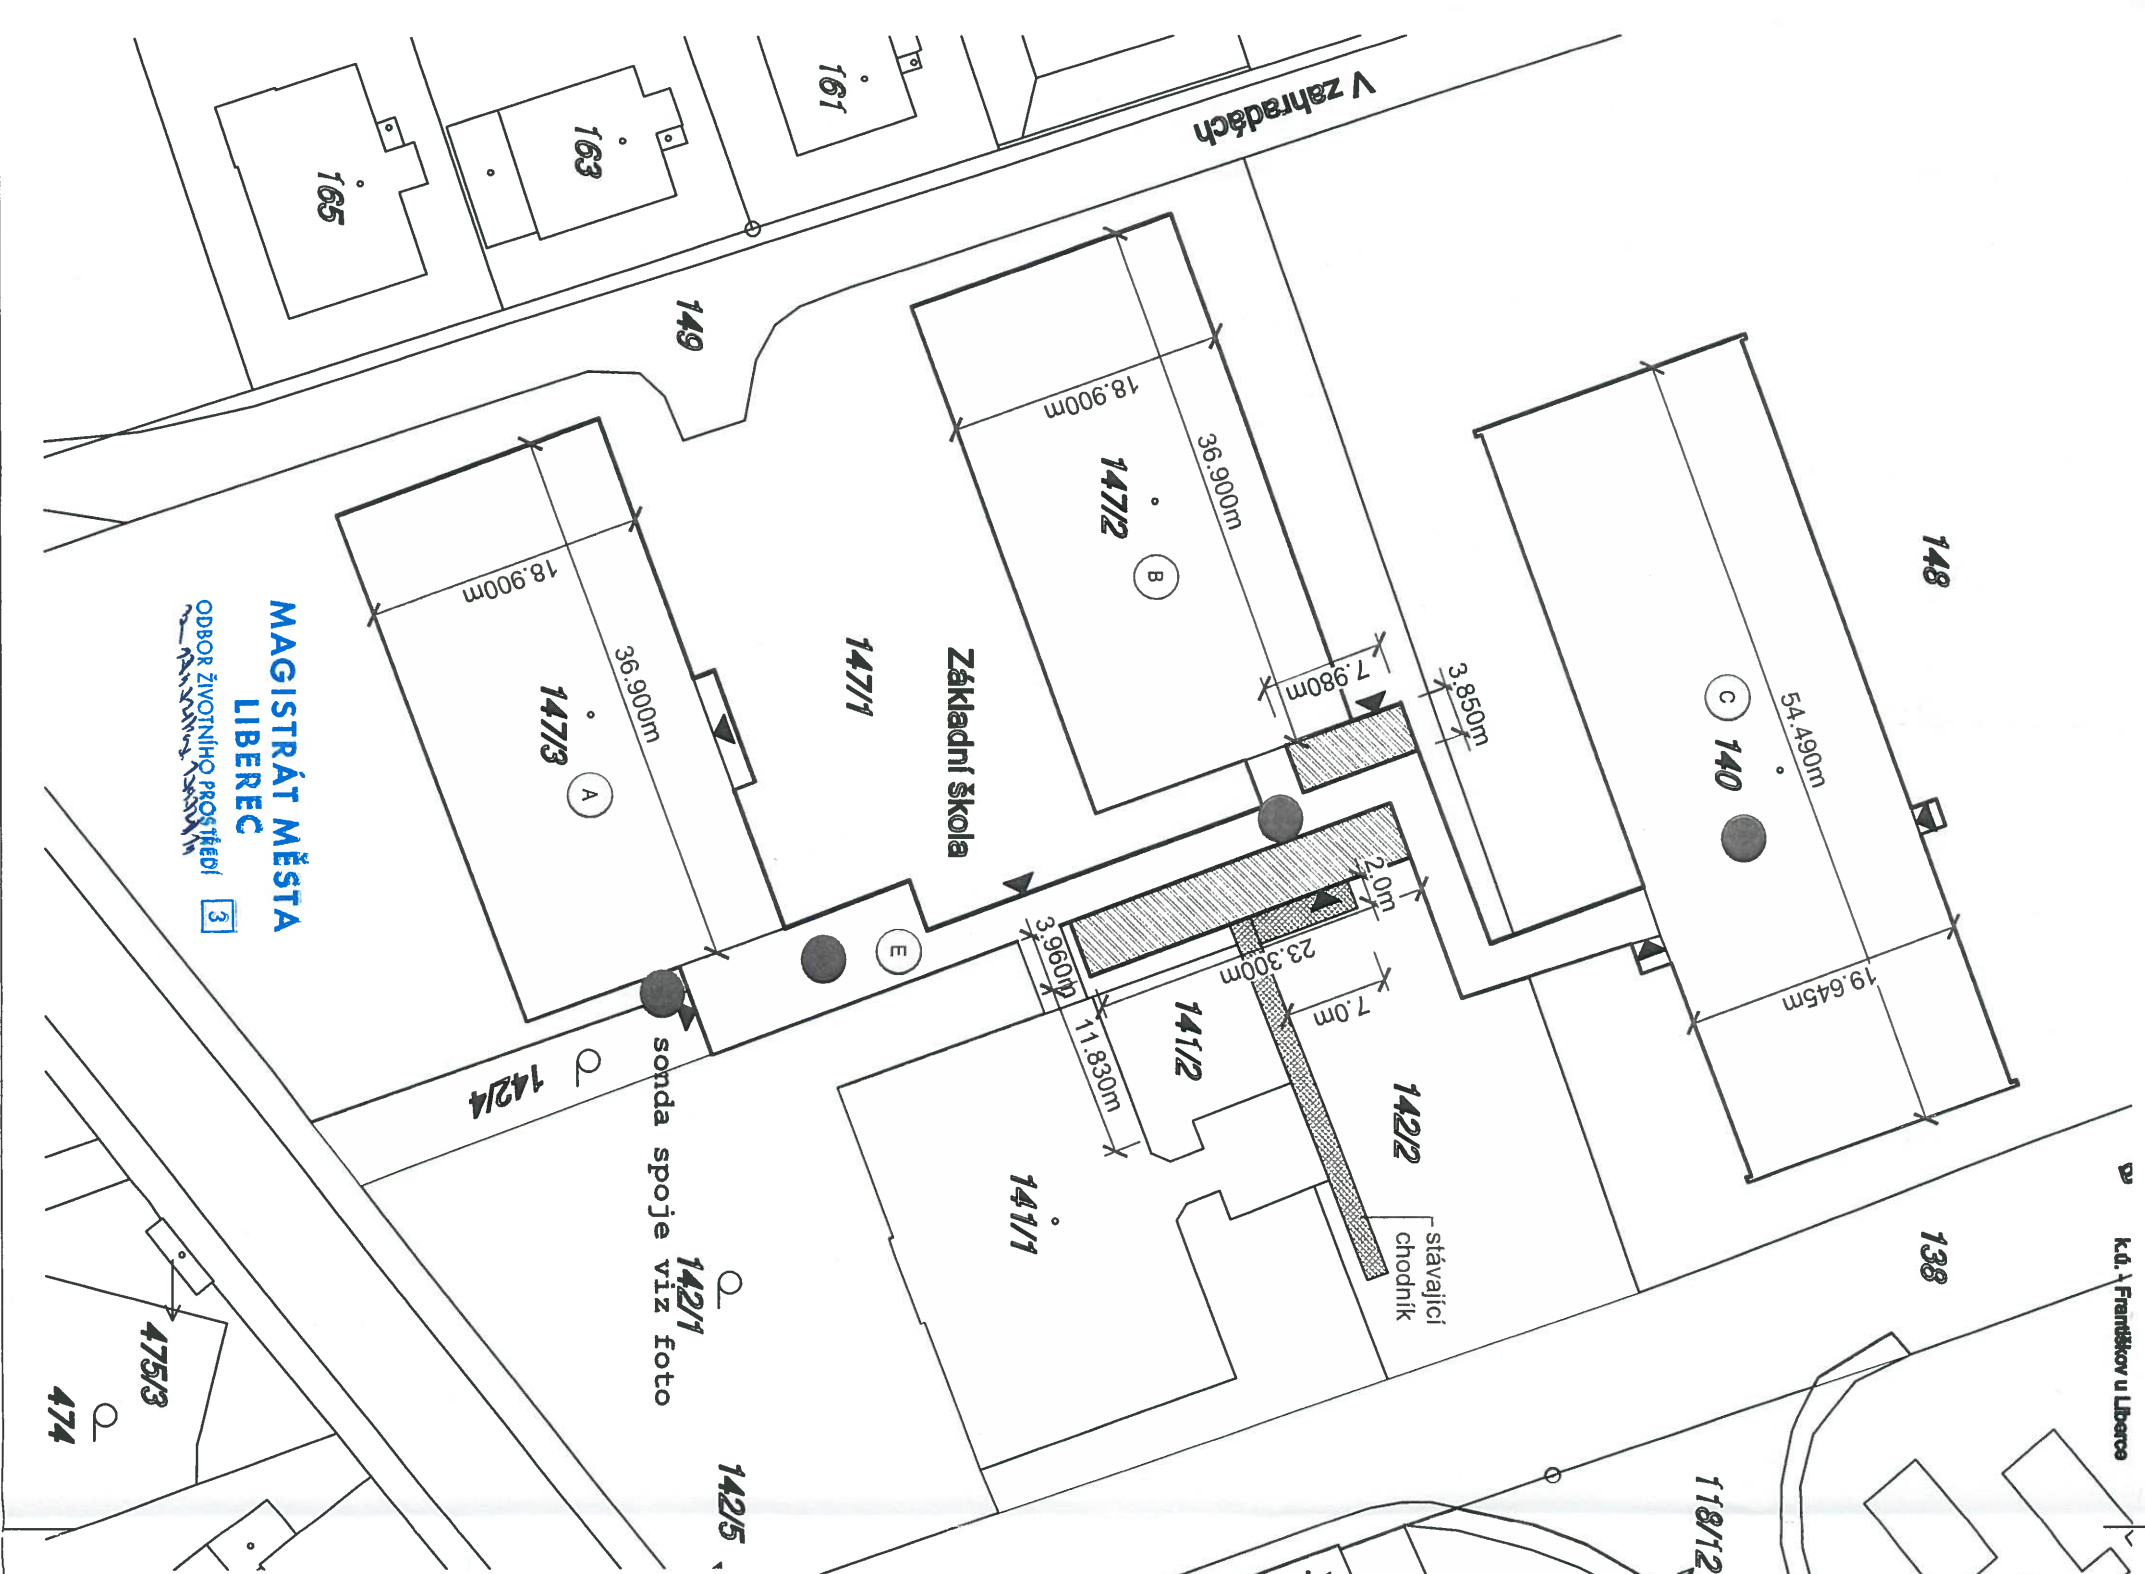


LEGENDA ZOBRAZENÍ:


- ŘEŠENÉ OBJEKTY
- PŘÍSTAVBA na parc.č. 142/2, hl. roz. 23,265x3,96m, římsa cca +3,0m nad ÚT zastavěná plocha 92,13m², obest. prostor 320m³
- PŘÍSTAVBA na parc.č. 147/1, hl. roz. 7,98x3,85m, římsa cca +3,3m nad ÚT zastavěná plocha 30,72m², obest. prostor 106m³
- NOVÝ CHODNÍK ZE ZÁMKOVÉ DLAŽBY (dlažba chodníku použita z původního odstraněného přístavbu)
- STÁVAJÍCÍ CHODNÍK ZE ZÁMK. DLAŽBY
- VSTUP DO OBJEKTU

OBEC: LIBEREC (563889)
KATASTRÁLNÍ ÚZEMÍ: FRANTIŠKOV U LIBERCE (682233)
PARCELNÍ ČÍSLO:
140 zastavěná plocha a nádvoří 1054m²
147/2 zastavěná plocha a nádvoří 698m²
147/3 zastavěná plocha a nádvoří 1041m²
142/2 ostatní plocha 668m²

VLASTNÍK:
STATUTÁRNÍ MĚSTO LIBEREC, nám. Dr. E. Beneše 1/1, Liberec I-Staré Město, 46001 Liberec

SOUSEDNÍ POZEMKY DLE CÚZK:
141/1 ; 142/1 ; 142/4 ; 147/1 ; 148 ; 147/3

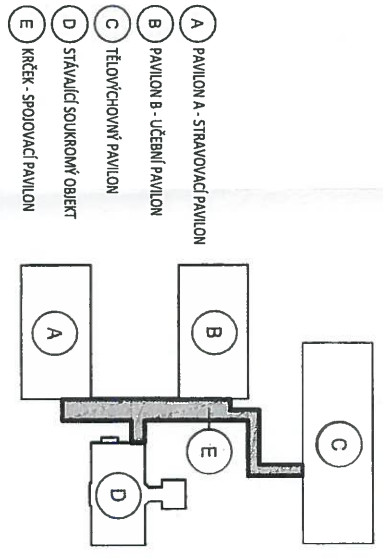

Investor:	STATUTÁRNÍ MĚSTO LIBEREC, nám. Dr. E. Beneše 1/1, Liberec I-Staré Město, 46001 Liberec	Zpracovatel:	 DIGITRONIC CZ s. r. o., Šimkova 904, 500 03 Hradec Králové www.digitronic.cz, tzb@digitronic.cz
Místo stavby:	Základní škola, Liberec, Švermova 403/40, 460 10 Liberec 10 k.ú.: Františkov u Liberce ; p.č. 147/3, 147/2, 142/3	Datum:	02/2019
Vedoucí projektu:	Ing. Jan Dinga	Stupeň PD:	DSP
Zodp. projektant:	Ing. Radek Dědina	Část:	STAVEBNĚ KONSTRUKČNÍ ŘEŠENÍ
Vypracoval:	Ing. Michael Martin, Lukáš Dědič	Pařet:	2x A4
Obsah:	PROJEKTOVÁ PŘÍPRAVA ENERGETICKÉ ÚSPORY OBJEKTU ZÁKLADNÍ ŠKOLY ŠVERMOVA V LIBERCI		
CELKOVÝ SITUAČNÍ VÝKRES STAVBY		Formát:	2x A4
		Měřítko:	1:500
		Číslo výkresu	C.2

