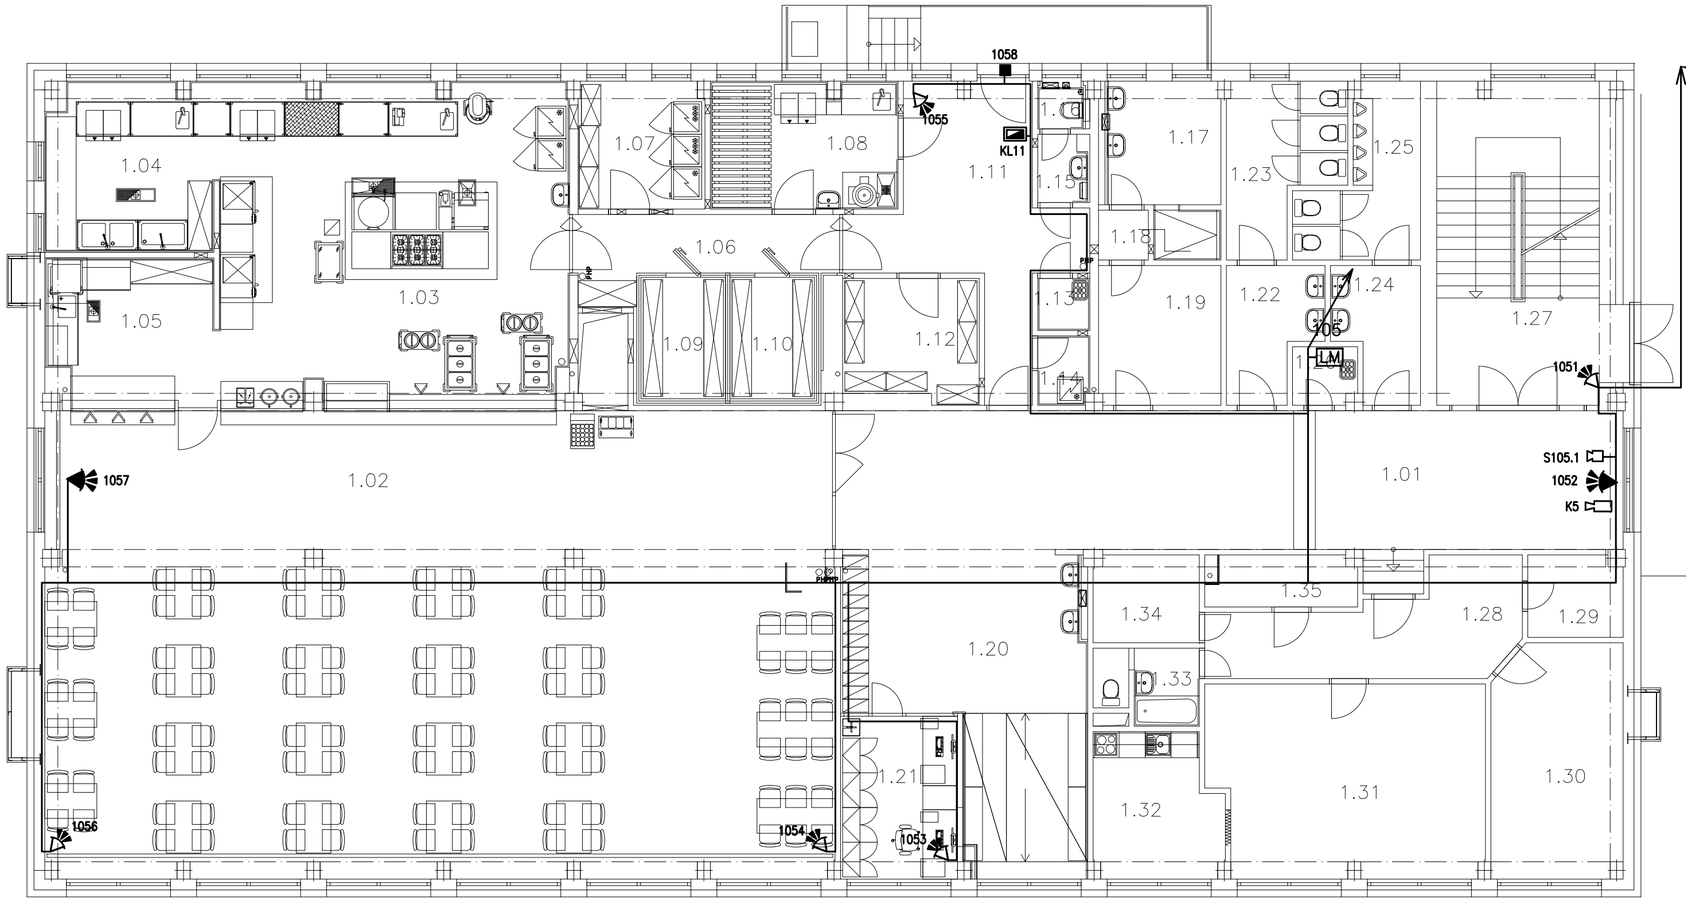

LEGENDA MÍSTNOSTÍ

OZN.	NÁZEV MÍSTNOSTI	PLOCHA [m²]
1.01	CHODBA	60,27
1.02	JÍDELNA	195,40
1.03	KUCHYŇ	58,79
1.04	MYTÍ ČERNÉHO NÁDOBÍ	15,22
1.05	MYTÍ BÍLÉHO NÁDOBÍ	12,77
1.06	CHODBA	9,65
1.07	DENNÍ SKLAD	8,53
1.08	SKLAD, HRUBÁ PŘÍPRAVA ZELENINY	8,53
1.09	CHLADÍCÍ BOX	6,63
1.10	CHLADÍCÍ BOX	6,63
1.11	MANIPULAČNÍ PROSTOR	22,29
1.12	SUCHÝ SKLAD	8,65
1.13	ÚKLIDOVÁ MÍSTNOST	1,53
1.14	SKLAD ODPADKŮ	1,89
1.15	PŘEDSÍŇKA WC	1,79
1.16	WC PERSONÁL	1,07
1.17	ŠATNA PERSONÁL	7,45
1.18	SPRCHA	1,85

PZTS	ÚSTŘEDNA PZTS
LM	LINKOVÝ MODUL, 8 SMYČEK
	KLÁVESNICE PZTS
	KLÁVESNICE V KRYTU S TAMER KONT.
	POHYBOVÝ PIR DETEKTOR
	POHYBOVÝ PIR DETEKTOR S DLOUHÝM DOSAHEM
	MAGNETICKÝ KONTAKT POVRCHOVÝ
	VNITŘNÍ SIRÉNA
	VENKOVNÍ ZÁLOHOVANÁ SIRÉNA
G	GSM MODUL
V	VYSÍLAČ PCO
	NAPÁJECÍ ZDROJ V KRYTU 230V/12VDC
	IP KAMERA VENKOVNÍ
	IP KAMERA VNITŘNÍ
	VEDENÍ PZTS

POZNÁMKA:
PÁTEŘNÍ ROZVODY BUDOU PROVEDENY V KABELOVÉM ŽLABU VIZ. SAMOSTATNÝ VÝKRES.

PAVILON A

Investor:	STATUTÁRNÍ MĚSTO LIBEREC, nám. Dr. E. Beneše 1/1, Liberec I-Staré Město, 46001 Liberec	Zpracovatel:	DIGITRONIC CZ s. r. o. Šimkova 904, 500 03 Hradec Králové www.digitronic.cz, tzb@digitronic.cz
Místo stavby:	Základní škola, Liberec, Švermova 403/40, 460 10 Liberec 10 k.ú.: Františkov u Liberce p.č. 147/3, 147/2, 142/3		
Vedoucí projektu:	Ing. Jan Dinga	Datum:	10/2020
Zodp. projektant:	Michal Pipek	Stupeň PD:	DPS
Vypracoval:	Michal Pipek	Část:	D.1.4.H ELEKTRONICKÉ KOMUNIKACE
Akce:	PROJEKTOVÁ PŘÍPRAVA ENERGETICKÉ ÚSPORY OBJEKTU ZÁKLADNÍ ŠKOLY ŠVERMOVA V LIBERCI PAVILON A	Paré:	Formát: 5xA4 Měřítko: 1:100
Obsah:	PAVILON A-PŮDORYS 2.NP-PZTS,CCTV		Číslo výkresu: D.1.4.h.-09