
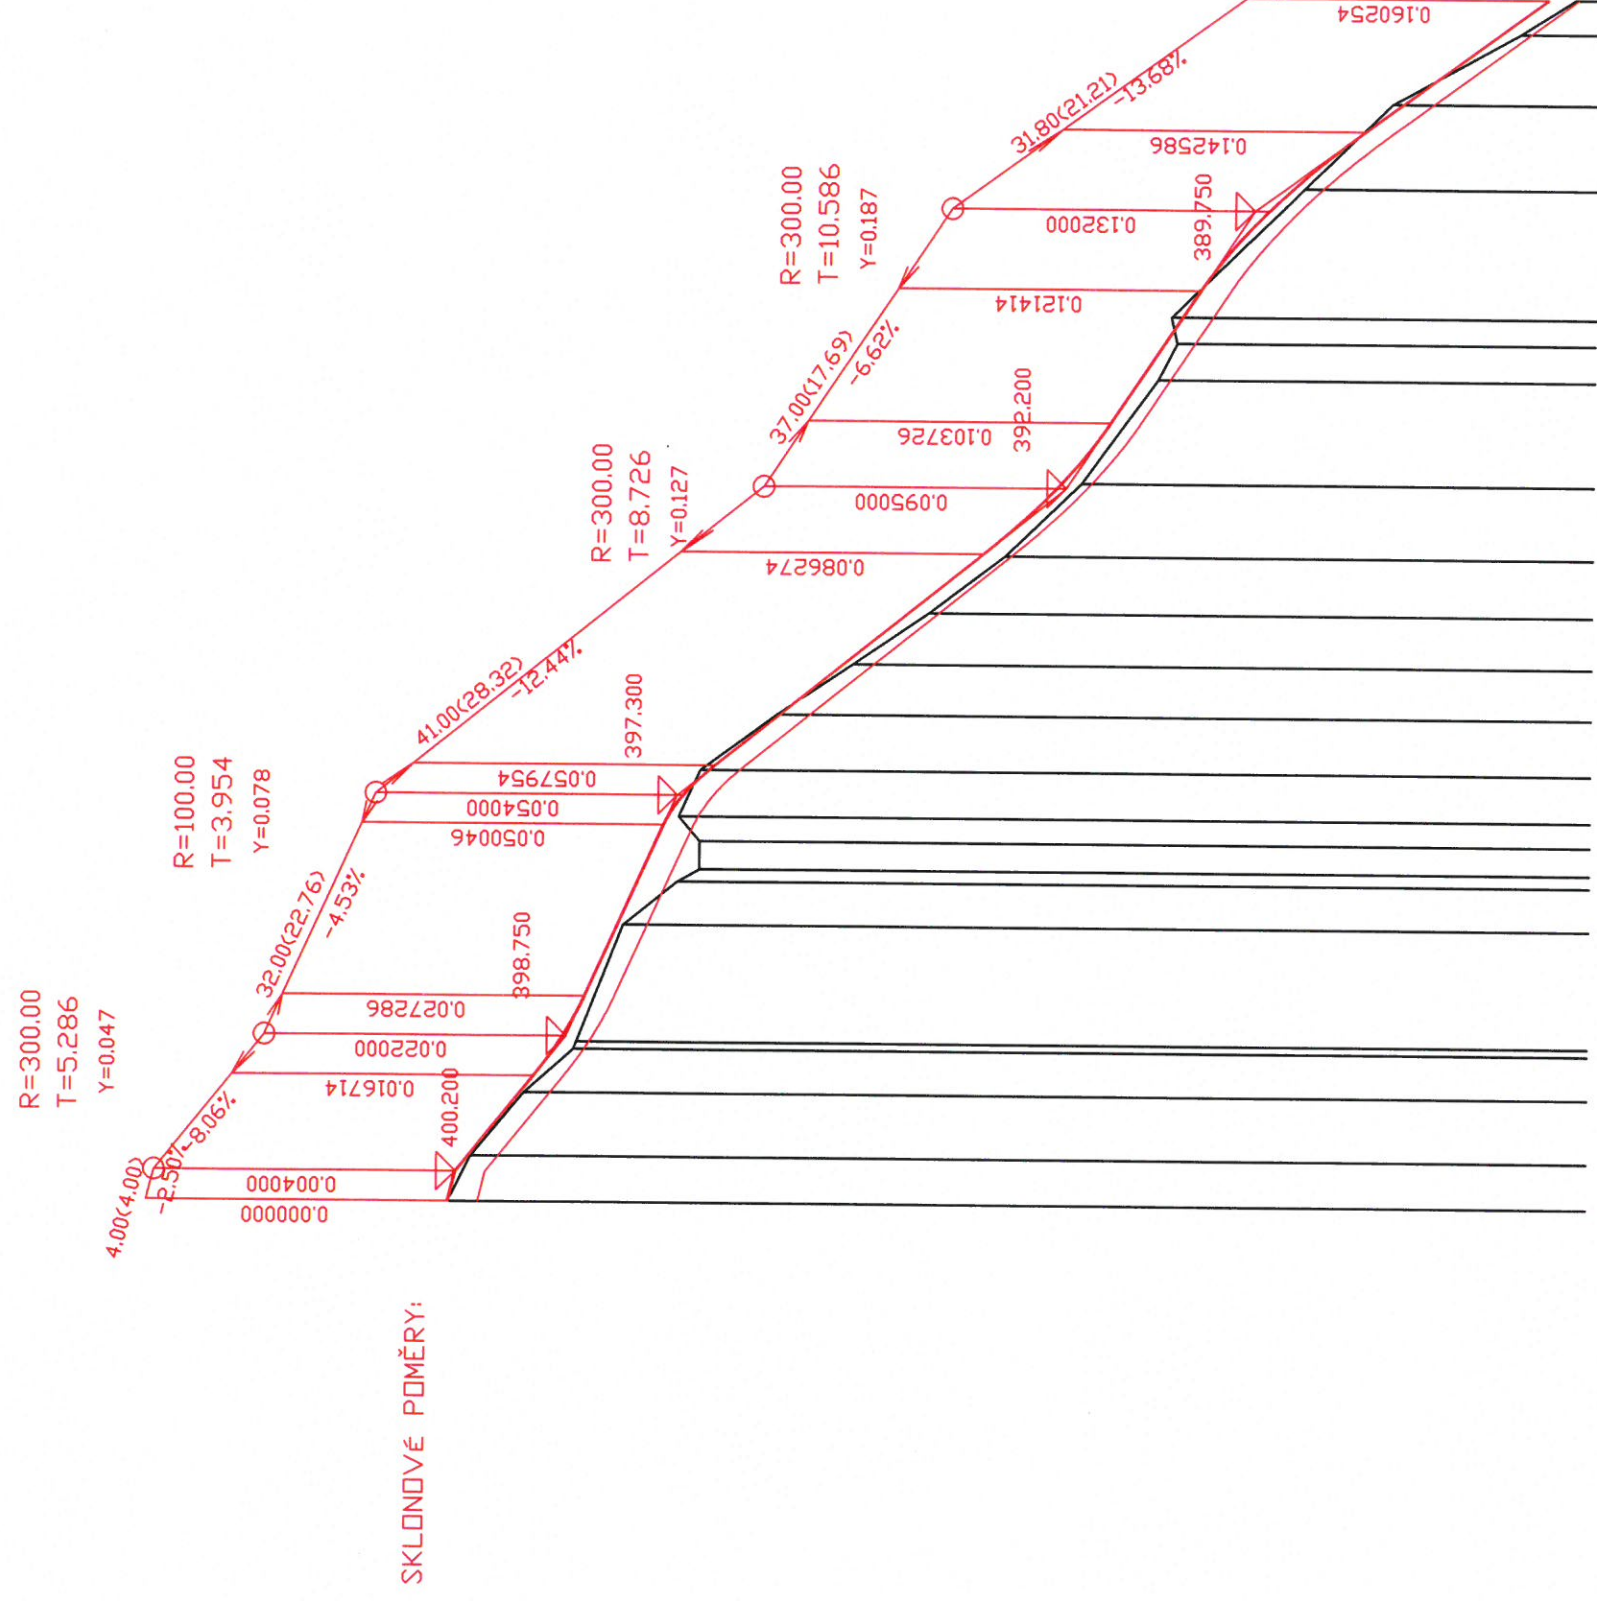


Odpovědný projektant	Vypracoval	Kreslil	 <b>ALB plus spol. s r.o.</b> Božich bojovníků 1140/4, LIBEREC I Tel.fax: 485 109 494 DIČ: CZ62242563, IČ: 62242563	
Ing. Petr Rendl	Ing. P. Vajsejtlová			
Objednatel: Statutární město Liberec, nám. Dr. E. Beneše 1, Liberec			Stupeň	DPS
<b>Úprava cest a zpevněných ploch u ul. Burianova v Liberci</b>			Datum	03/2019
			Čísl.zak. 06/2018	Čísl.soup.
<b>Podélné profily</b>			M	
			č.v. <b>4</b>	

**PODÉLNÝ ŘEZ - TRASA**  
**M 1:1000/100**



## MĚŘÍTKA:

1: 1000., 1: 100.

KÓTY NIVELETY:


KÓTY TERÉNU:

SROVNÁVACÍ ROVINA:

STANIČENÍ:


VZDÁLENOST PŘ. ŘEZŮ:

## SMĚROVÉ POMĚRY:

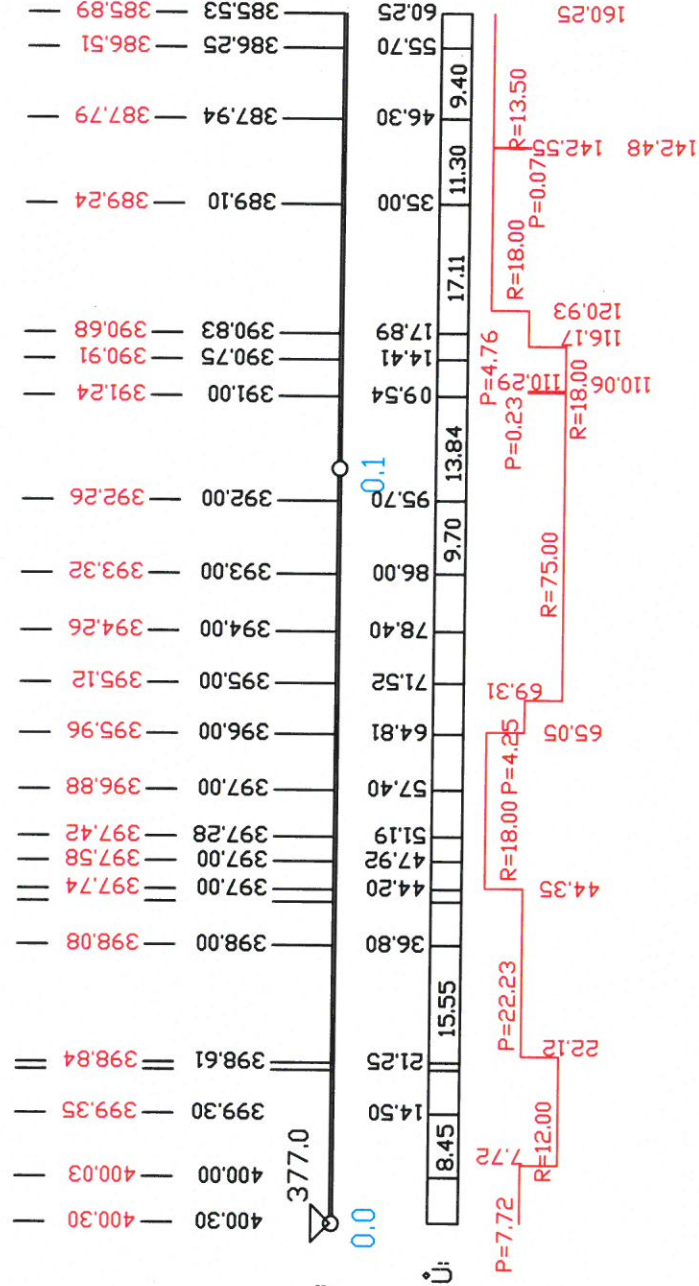

# PODÉLNÝ ŘEZ - OSA 2

## M 1:1000/100

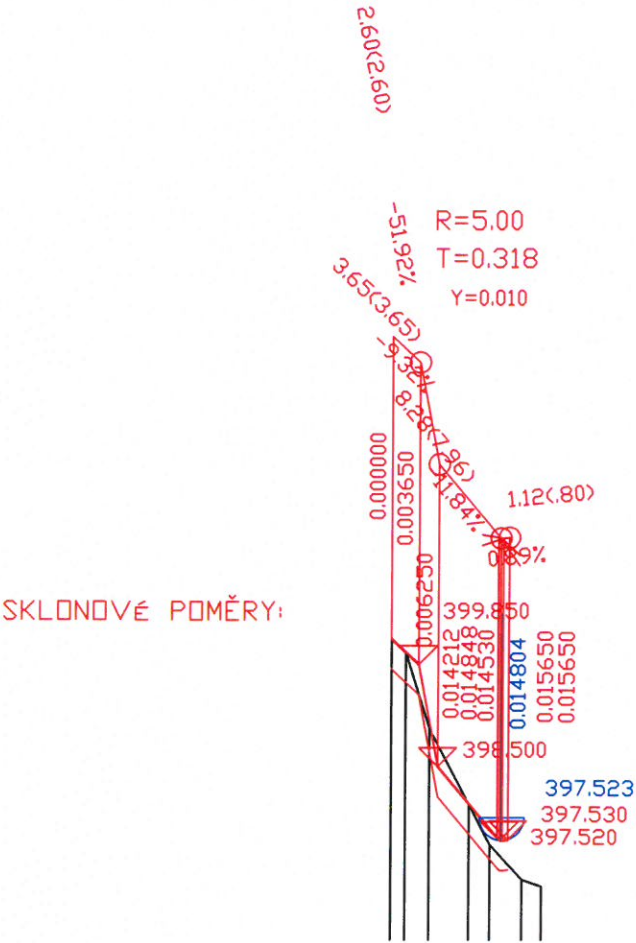


MĚŘÍTKA:  
1: 1000., 1: 100.



# PODÉLNÝ ŘEZ - OSA 3


## M 1:1000/100

SKLONOVÉ POMĚRY:

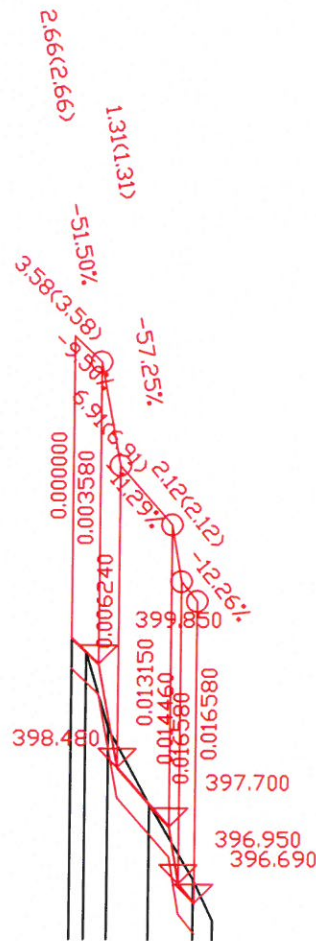

MĚŘÍTKA:  
1: 1000., 1: 100.

KÓTY NIVELETY:

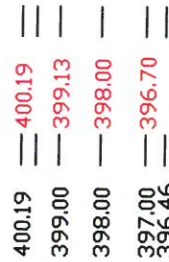


KÓTY TERÉNU:


SROVNÁVACÍ ROVINA:



STANIČENÍ:

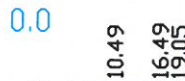

VZDALENOST PŘ. ŘEZŮ:

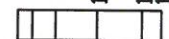

SMĚROVÉ POMĚRY:

