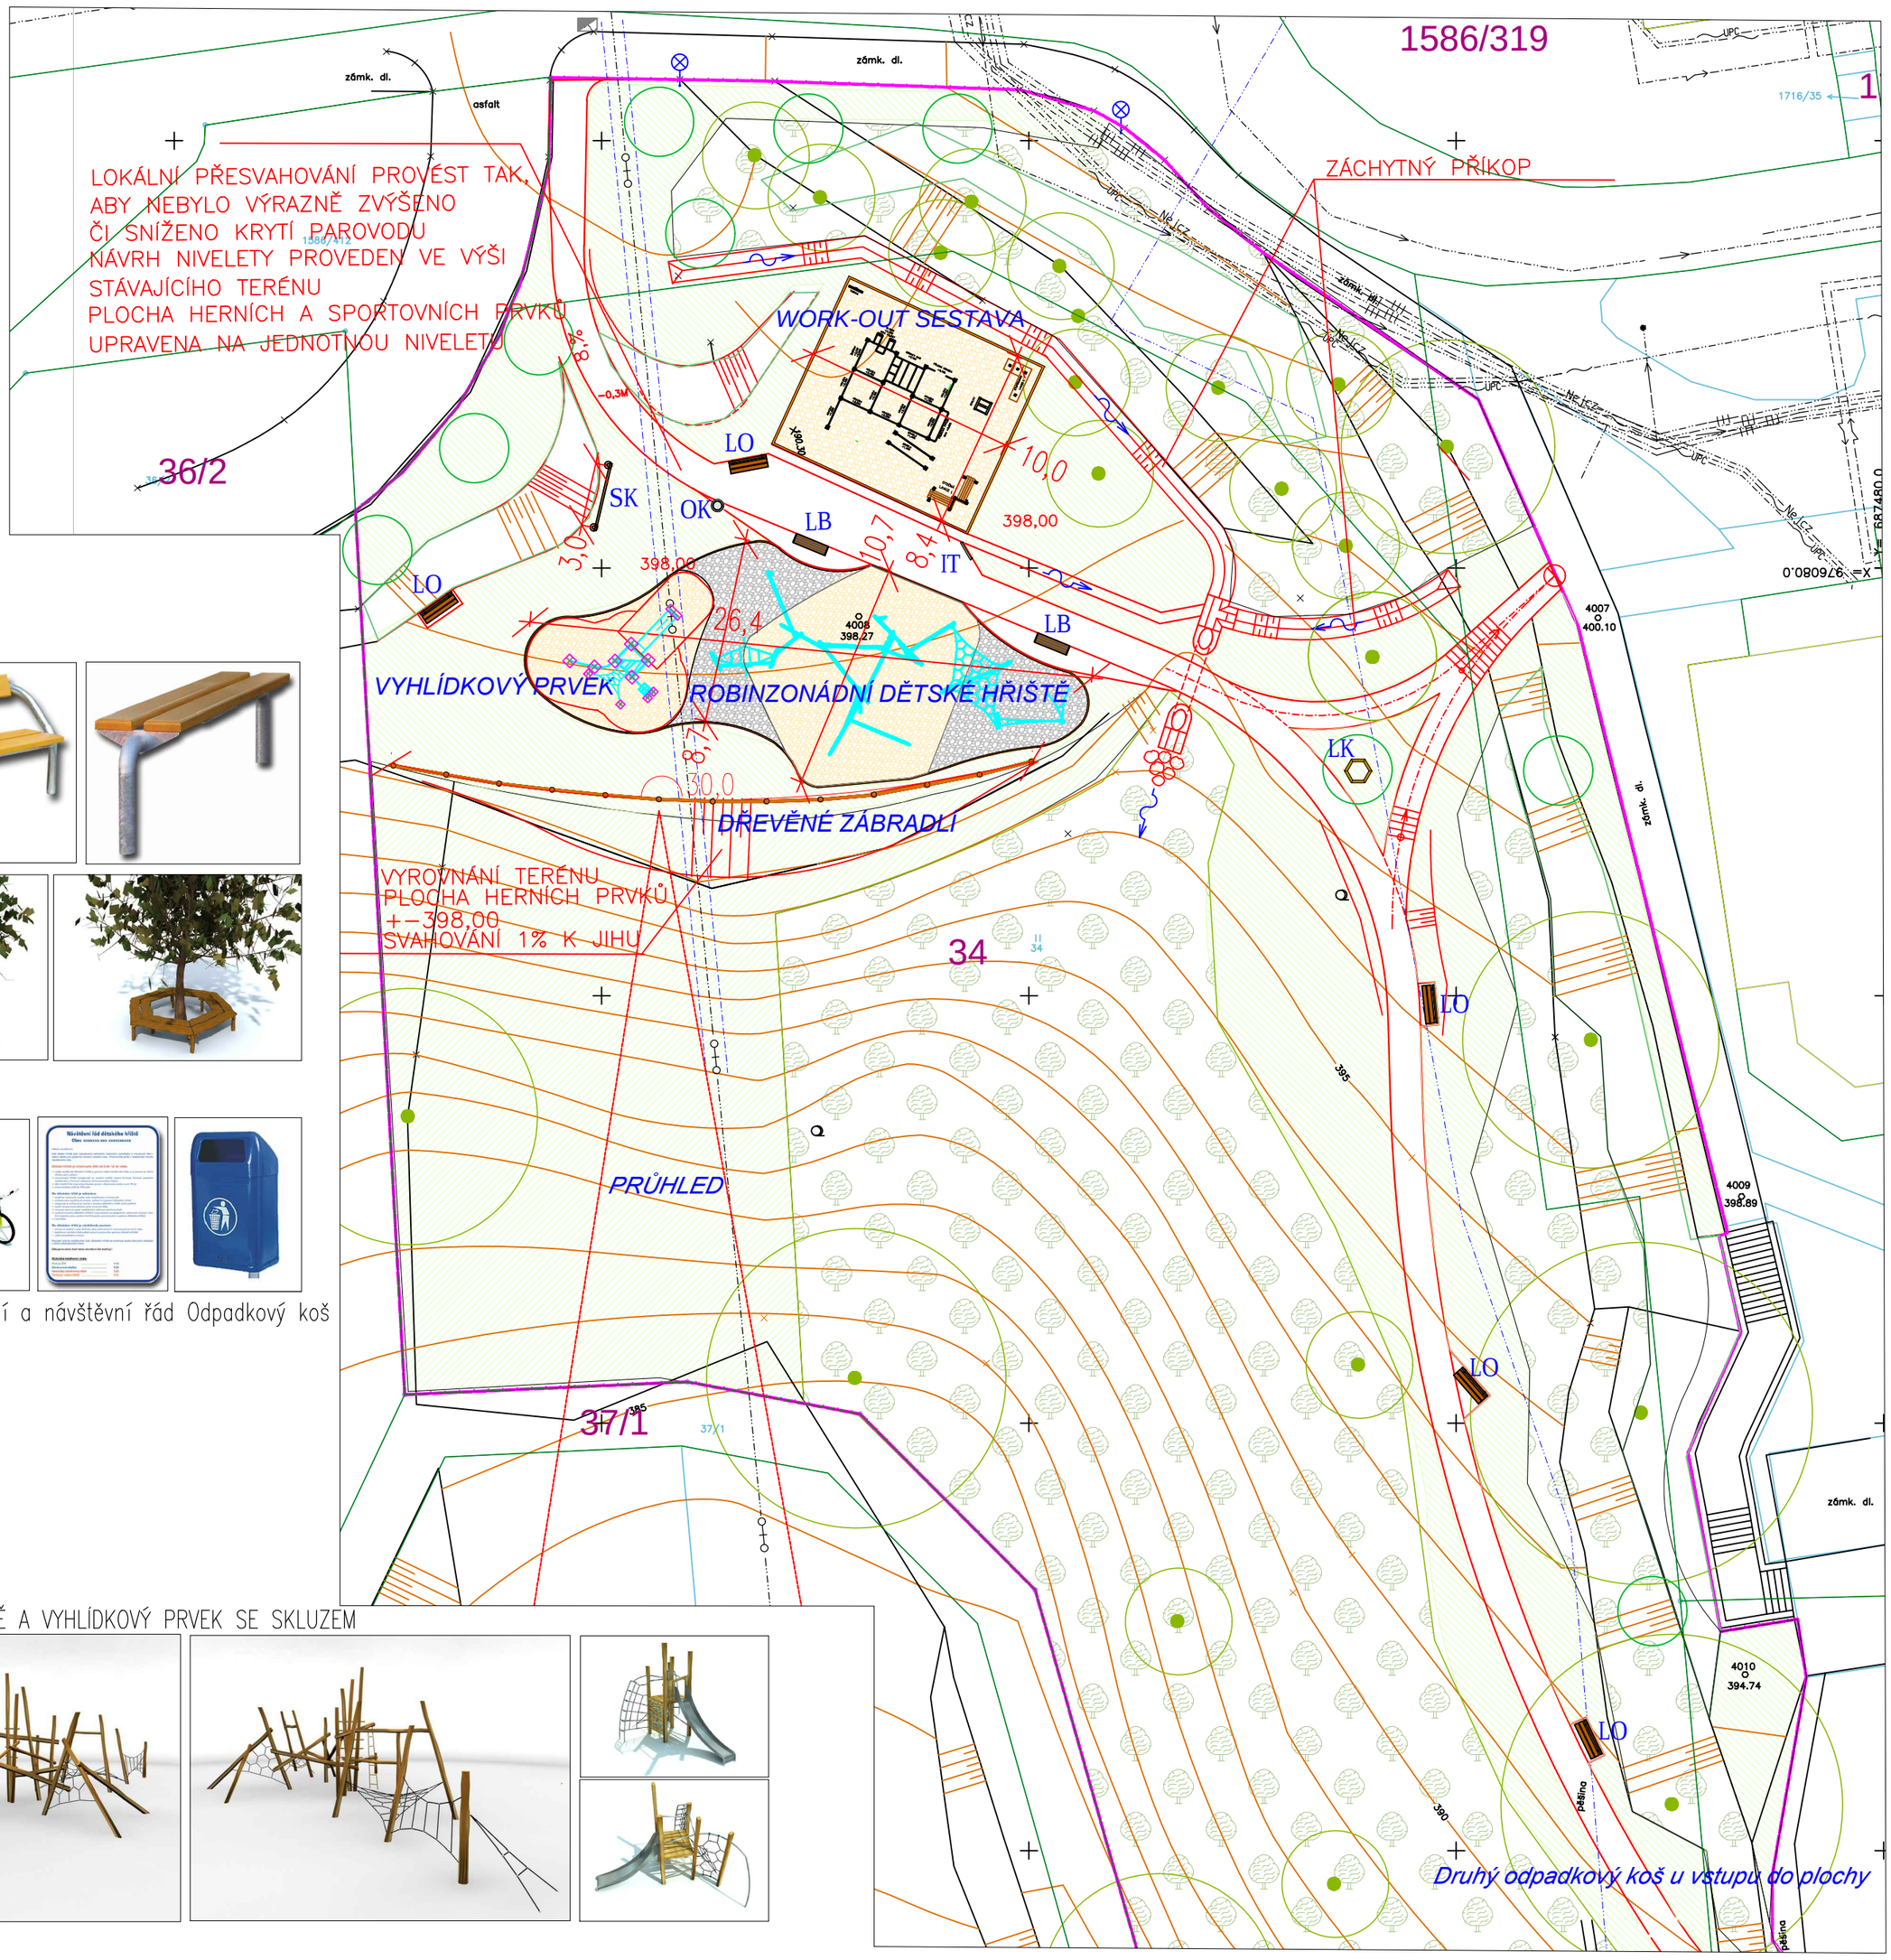

MOBILIÁŘ

Lavičky

Kolostav Provozní a návštěvní řád Odpadkový koš

ROBINZONÁDNÍ HŘIŠTĚ A VYHLÍDKOVÝ PRVEK SE SKLUZEM

WORKOUTOVÁ SESTAVA

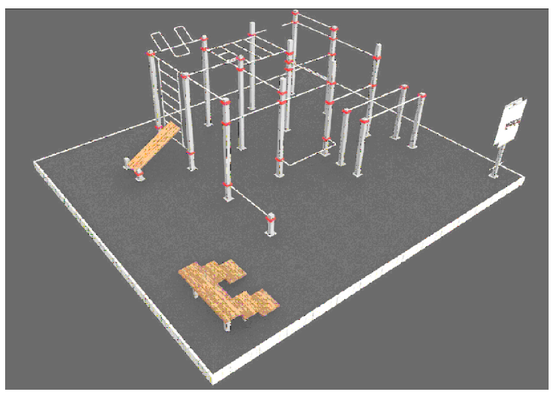

LEGENDA DOPADOVÝCH PLOCH

	Dopadová plocha kačírek 4/8mm, mocnost 40cm	208m2
	Dopadová plocha kačírek 4/8mm, mocnost 30cm	59m2
	Stabilizace pryžovým obrubníkem 250/60 mm	102bm

LEGENDA MOBILIÁŘE

LO	Lavička s opěradlem	5ks
LB	Lavička bez opěradla	2ks
LK	Lavička kruhová	1ks
IT	Provozní řád	1ks
SK	Stojan na kola	1ks
OK	Odpadkový koš	2ks
	Dřevěné zábradlí	30bm

Lavičky instalovány do zpevněných ploch, které jsou součástí samostatného SO

LEGENDA INŽENÝRSKÝCH SÍTÍ

	orientační průběh vodovodu — pitná — užitková
	orientační průběh kanalizace — dešťová — splašková
	nadzemní elektr. vedení NN — VN — VVN
	orientační průběh elektr. kabelu NN — VN — VVN
	nadzemní vedení veřejného osvětlení
	orientační průběh kabelu veřejného osvětlení
	nadzemní sdělovací vedení
	orientační průběh sdělovacího kabelu
Nejcz	orientační průběh sdělovacího kabelu Nej.cz
UPC	orientační průběh sdělovacího kabelu UPC
	orientační průběh parovodu DN 150/65 v topném kanálu

Před instalací herních prvků bude vytýčeno OP inženýrských sítí

Hlavní projektant	Vedoucí projektu	Vypracoval	Kontroloval
Ing. Barbora Eismanová	Ing.Barbora Eismanová	Bc. Nina Jakušová, DiS.	Ing. Ivan Marek

ZAHRADNÍ ARCHITEKTURA
Ing. Ivan Marek
Martinov 279
277 13 Kostelec nad Labem
tel.fax. +420 326 905120
e-mail: zahrarch@zahrarch.cz
www.zahrarch.cz

objekt:
Revitalizace a posílení rekreačního využití
Lesopark Rochlice za DPS

investor: Statutární město Liberec, Nám. Dr. E. Beneše 1/1, Liberec

obsah:
SITUACE - Rekreační prvky a mobiliář

číslo zakázky	04/06/2017
stupeň dokumentace	DSP
datum	květen/2017
měřítko 1 : 250	formát A2
datum revize: leden/2022	výtisk číslo: 1