
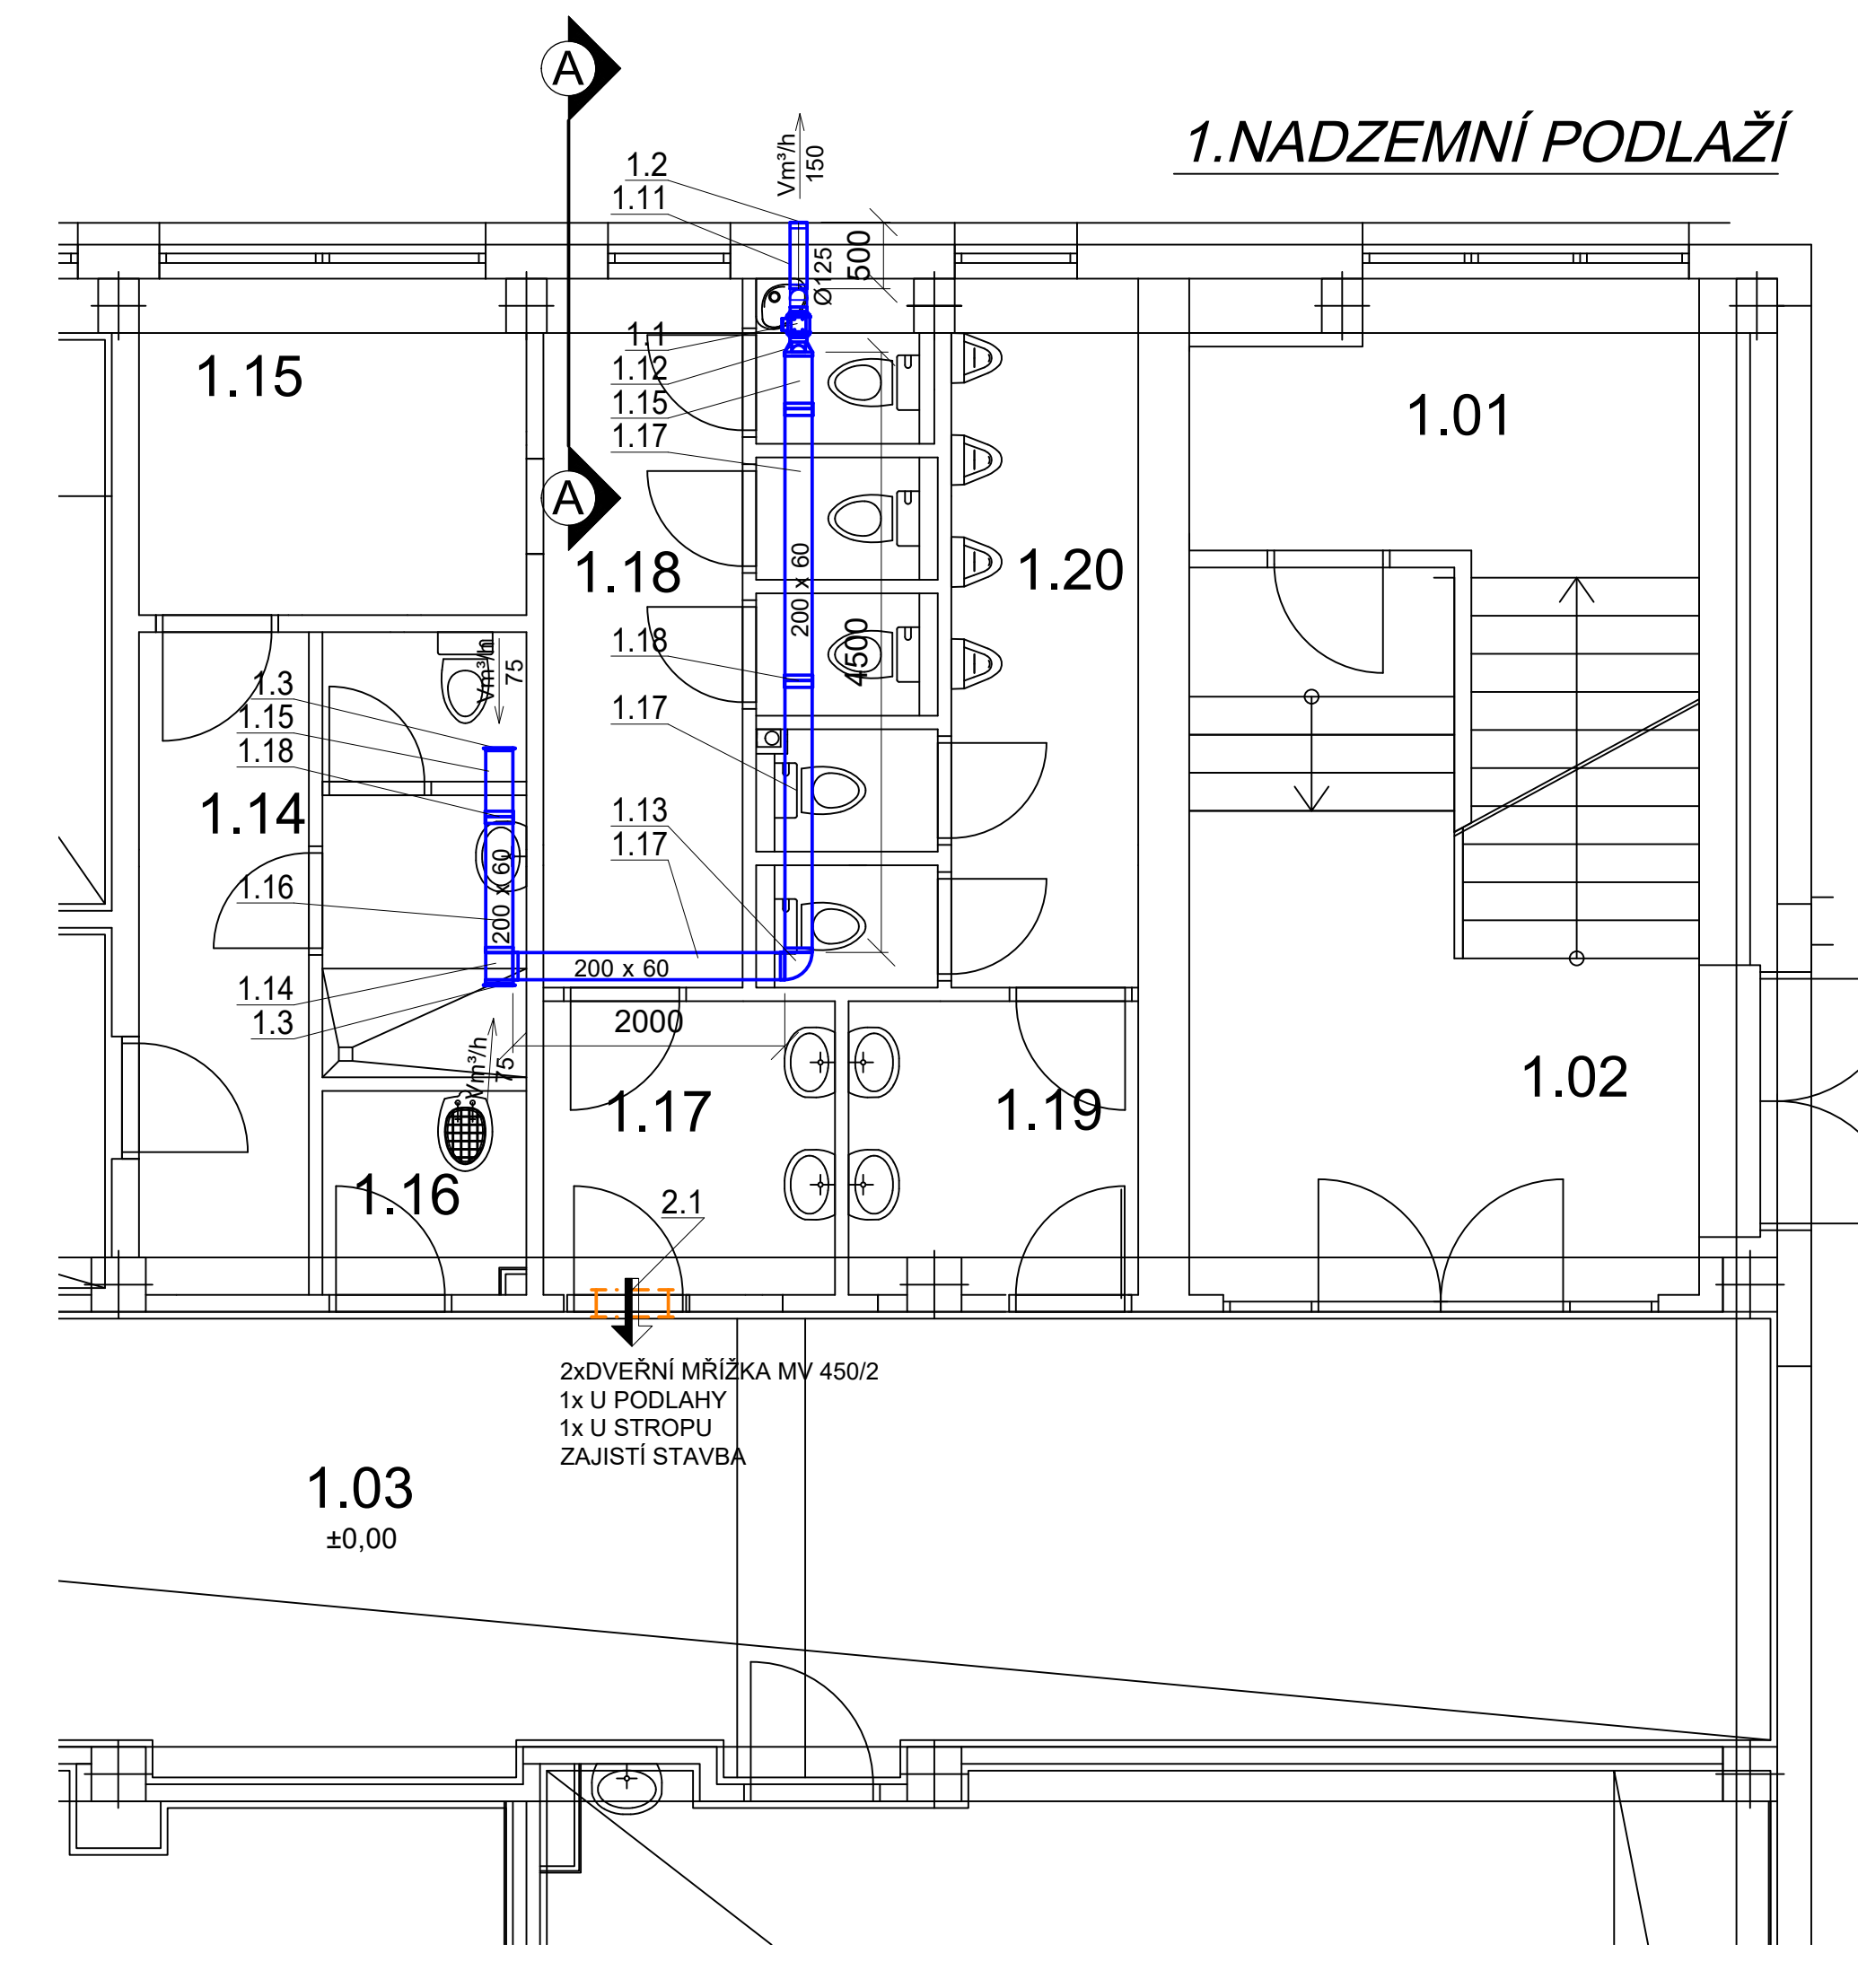


LEGENDA MÍSTNOSTÍ

OZN.	NÁZEV MÍSTNOSTI	PLOCHA [m²]
2.01	PODESTA	7,61
2.02	SCHODIŠTŮVÝ PROSTOR	9,48
2.03	CHODBA	121,49
2.04	KMENOVÁ UČEBNA	66,65
2.05	KMENOVÁ UČEBNA	64,80
2.06	KMENOVÁ UČEBNA	65,87
2.07	KMENOVÁ UČEBNA	65,89
2.08	ARCHÍV	23,81
2.09	SKLAD	21,36
2.10	KABINET CHEMIE	20,30
2.11	UČEBNA CHEMIE A FYZIKY	75,54
2.12	KABINET FYZIKY	24,62
2.13	SKLAD	8,04
2.14	KABINET MATEMATIKY	13,72
2.14a	WC UČITELKA	2,08
2.14b	WC UČITEL	3,91
2.15	WC DÍVKY	9,04
2.16	KOUPELNA DÍVKY	5,84
2.17	WC CHLAPCI	8,32
2.18	KOUPELNA CHLAPCI	5,44
2.19	ÚKLIDOVÁ MÍSTNOST	1,84


LEGENDA MÍSTNOSTÍ

OZN.	NÁZEV MÍSTNOSTI	PLOCHA [m²]
3.01	PODESTA	7,61
3.02	SCHODIŠTŮVÝ PROSTOR	9,48
3.03	CHODBA	123,91
3.04	KMENOVÁ UČEBNA	66,65
3.05	POČÍTAČOVÁ UČEBNA	64,80
3.06	KMENOVÁ UČEBNA	65,87
3.07	KMENOVÁ UČEBNA	65,89
3.08	KMENOVÁ UČEBNA	65,92
3.09	SBOROVNA	21,82
3.10	KLUBOVNA	84,889
3.11	SKLAD	22,42
3.12	WC DÍVKY	9,04
3.13	KOUPELNA DÍVKY	5,84
3.14	WC CHLAPCI	8,32
3.15	KOUPELNA CHLAPCI	5,44
3.16	ÚKLIDOVÁ MÍSTNOST	1,84

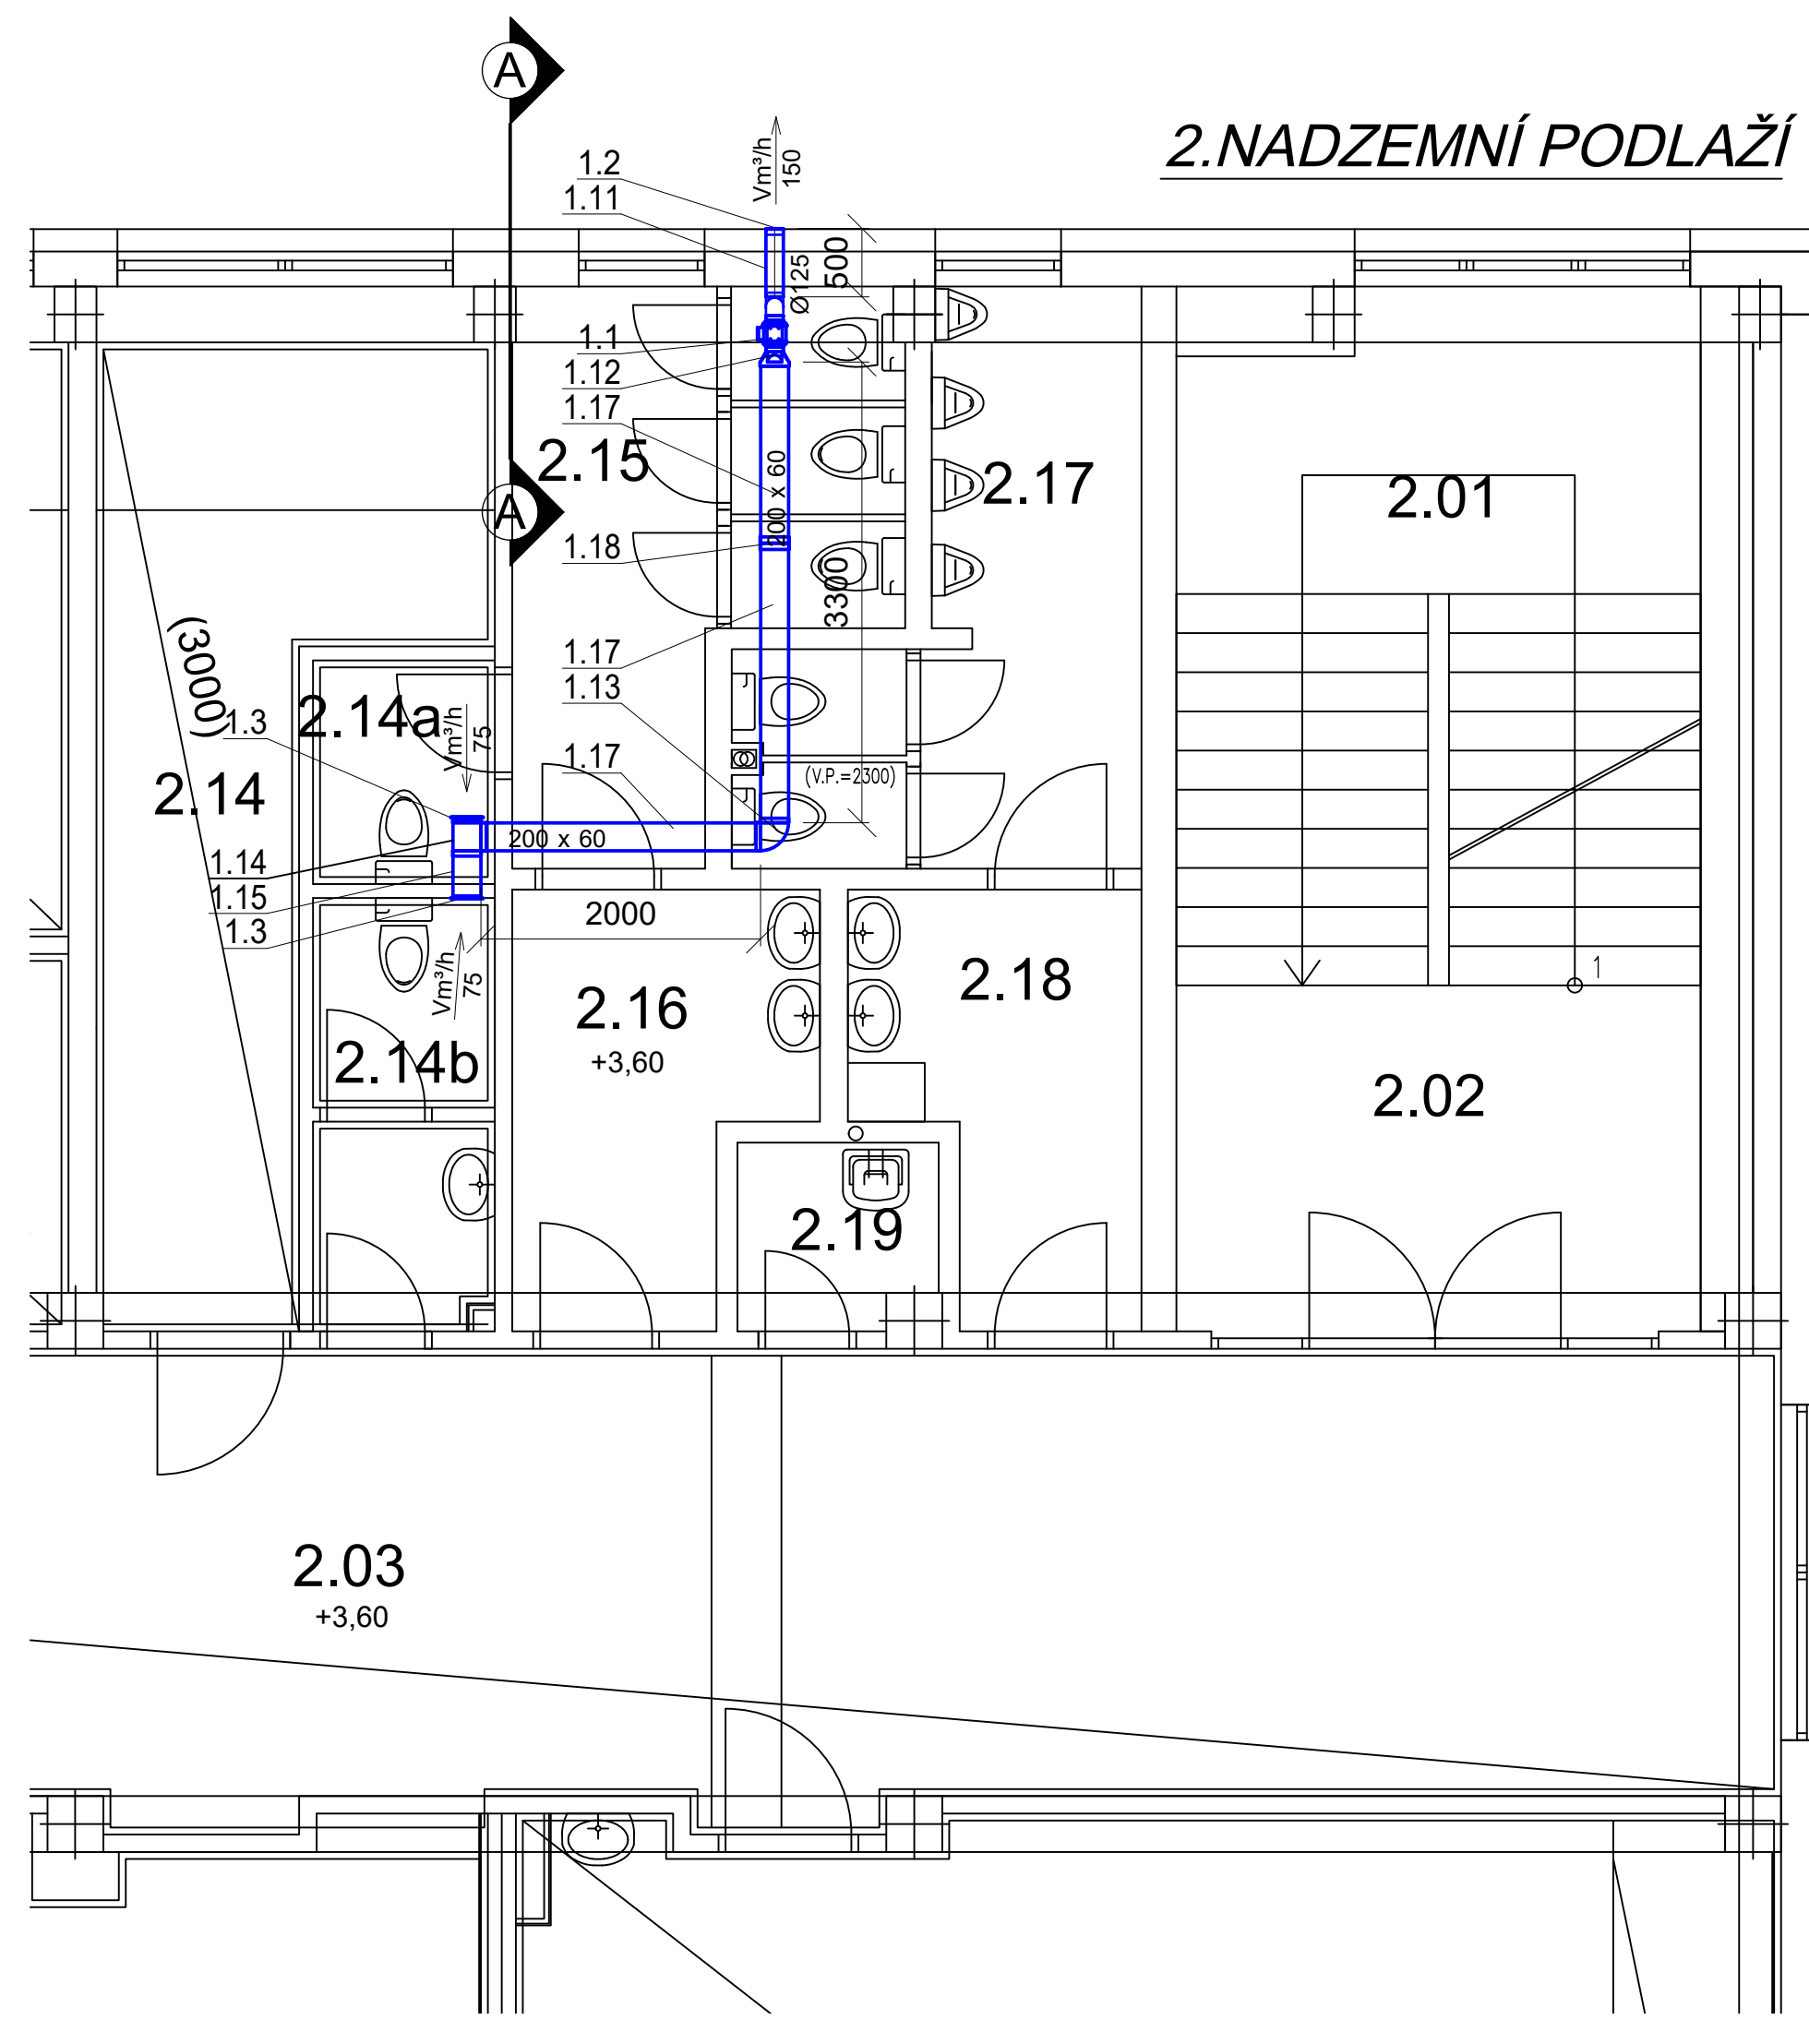

LEGENDA MÍSTNOSTÍ

OZN.	NÁZEV MÍSTNOSTI	PLOCHA [m²]
1.01	STROJOVNA	12,13
1.02	SCHODIŠTŮVÝ PROSTOR	9,28
1.03	CHODBA	120,4
1.04	KMENOVÁ UČEBNA	66,60
1.05	KMENOVÁ UČEBNA	64,60
1.06	KMENOVÁ UČEBNA	65,90
1.07	KMENOVÁ UČEBNA	65,90
1.08	SKLAD SKOL. POMŮCEK/KABINET	42,84
1.09	SBOROVNA	62,74
1.10	PŘEDSÍŇ	22,55
1.11	ŘEDITELNA	13,60
1.12	KANCELÁŘ	12,55
1.13	ZÁSTUPCE ŘEDITELE	13,50
1.14	CHODBA	7,80
1.15	SOC. ZÁZEMÍ ZAMĚSTNANCI	10,24
1.16	ÚKLIDOVÁ KOMORA	1,84
1.17	PŘEDSÍŇ WC DÍVKY	5,80
1.18	WC DÍVKY	10,10
1.19	PŘEDSÍŇ WC CHLAPCI	5,40
1.20	WC CHLAPCI	8,30

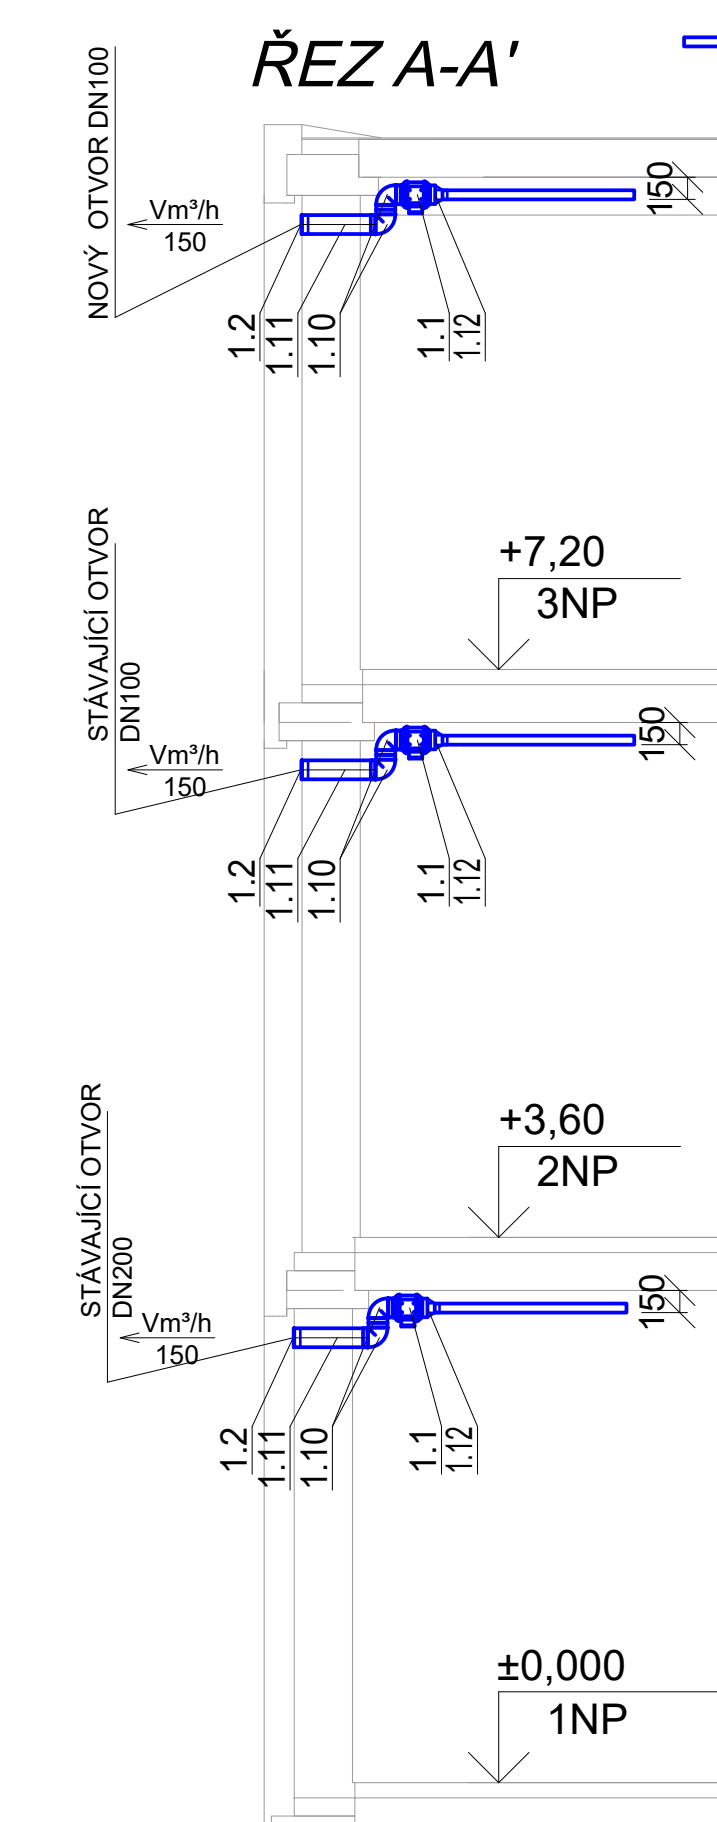

TISK K 04.03.2022

Ing. Miroslav Pětník – autorizovaný inženýr pro techniku prostředí staveb, technická zařízení, autor: č. 0500370, Zámečský vrch 1407, 463 11 Liberec  
 e-mail: miroslav.petnik@volny.cz Tel: +420 607 973 869 IČ: 646 63 213

ZODP. PROJEKTANT	VYPRACOVAL	KRESLIL	otisk autorizaceho restřka
Ing. Miroslav PĚTNÍK	Ing. Miroslav PĚTNÍK	Ing. Miroslav PĚTNÍK	

KRAJ: LIBERECKÝ MAĚSTRAT: LIBEREČ  
 MÍSTO STAVBY: Základní škola, Liberec, Švermova 403/40, 460 10 Liberec 10  
 INVESTOR: Magistrát města Liberec, sňm. E. Beneše I. 460 01 Liberec

AKCE :  
**PROJEKTOVÁ PŘÍPRAVA ENERGETICKÉ ÚSPORY  
 ZÁKLADNÍ ŠKOLY**  
 D.1.4 Technika prostředí staveb  
 D.1.4.C VZDUCHOTECHNIKA

OBSAH : PŮDORYS 1.NP; 2.NP; 3.NP

MĚŘÍTKO	1:50
DATUM	03/2021
STUPEŇ	DPSS
ČÍS.ZAK.	202208
ČÍSLO VÝKRESU:	PARE:

**VZ-1**