




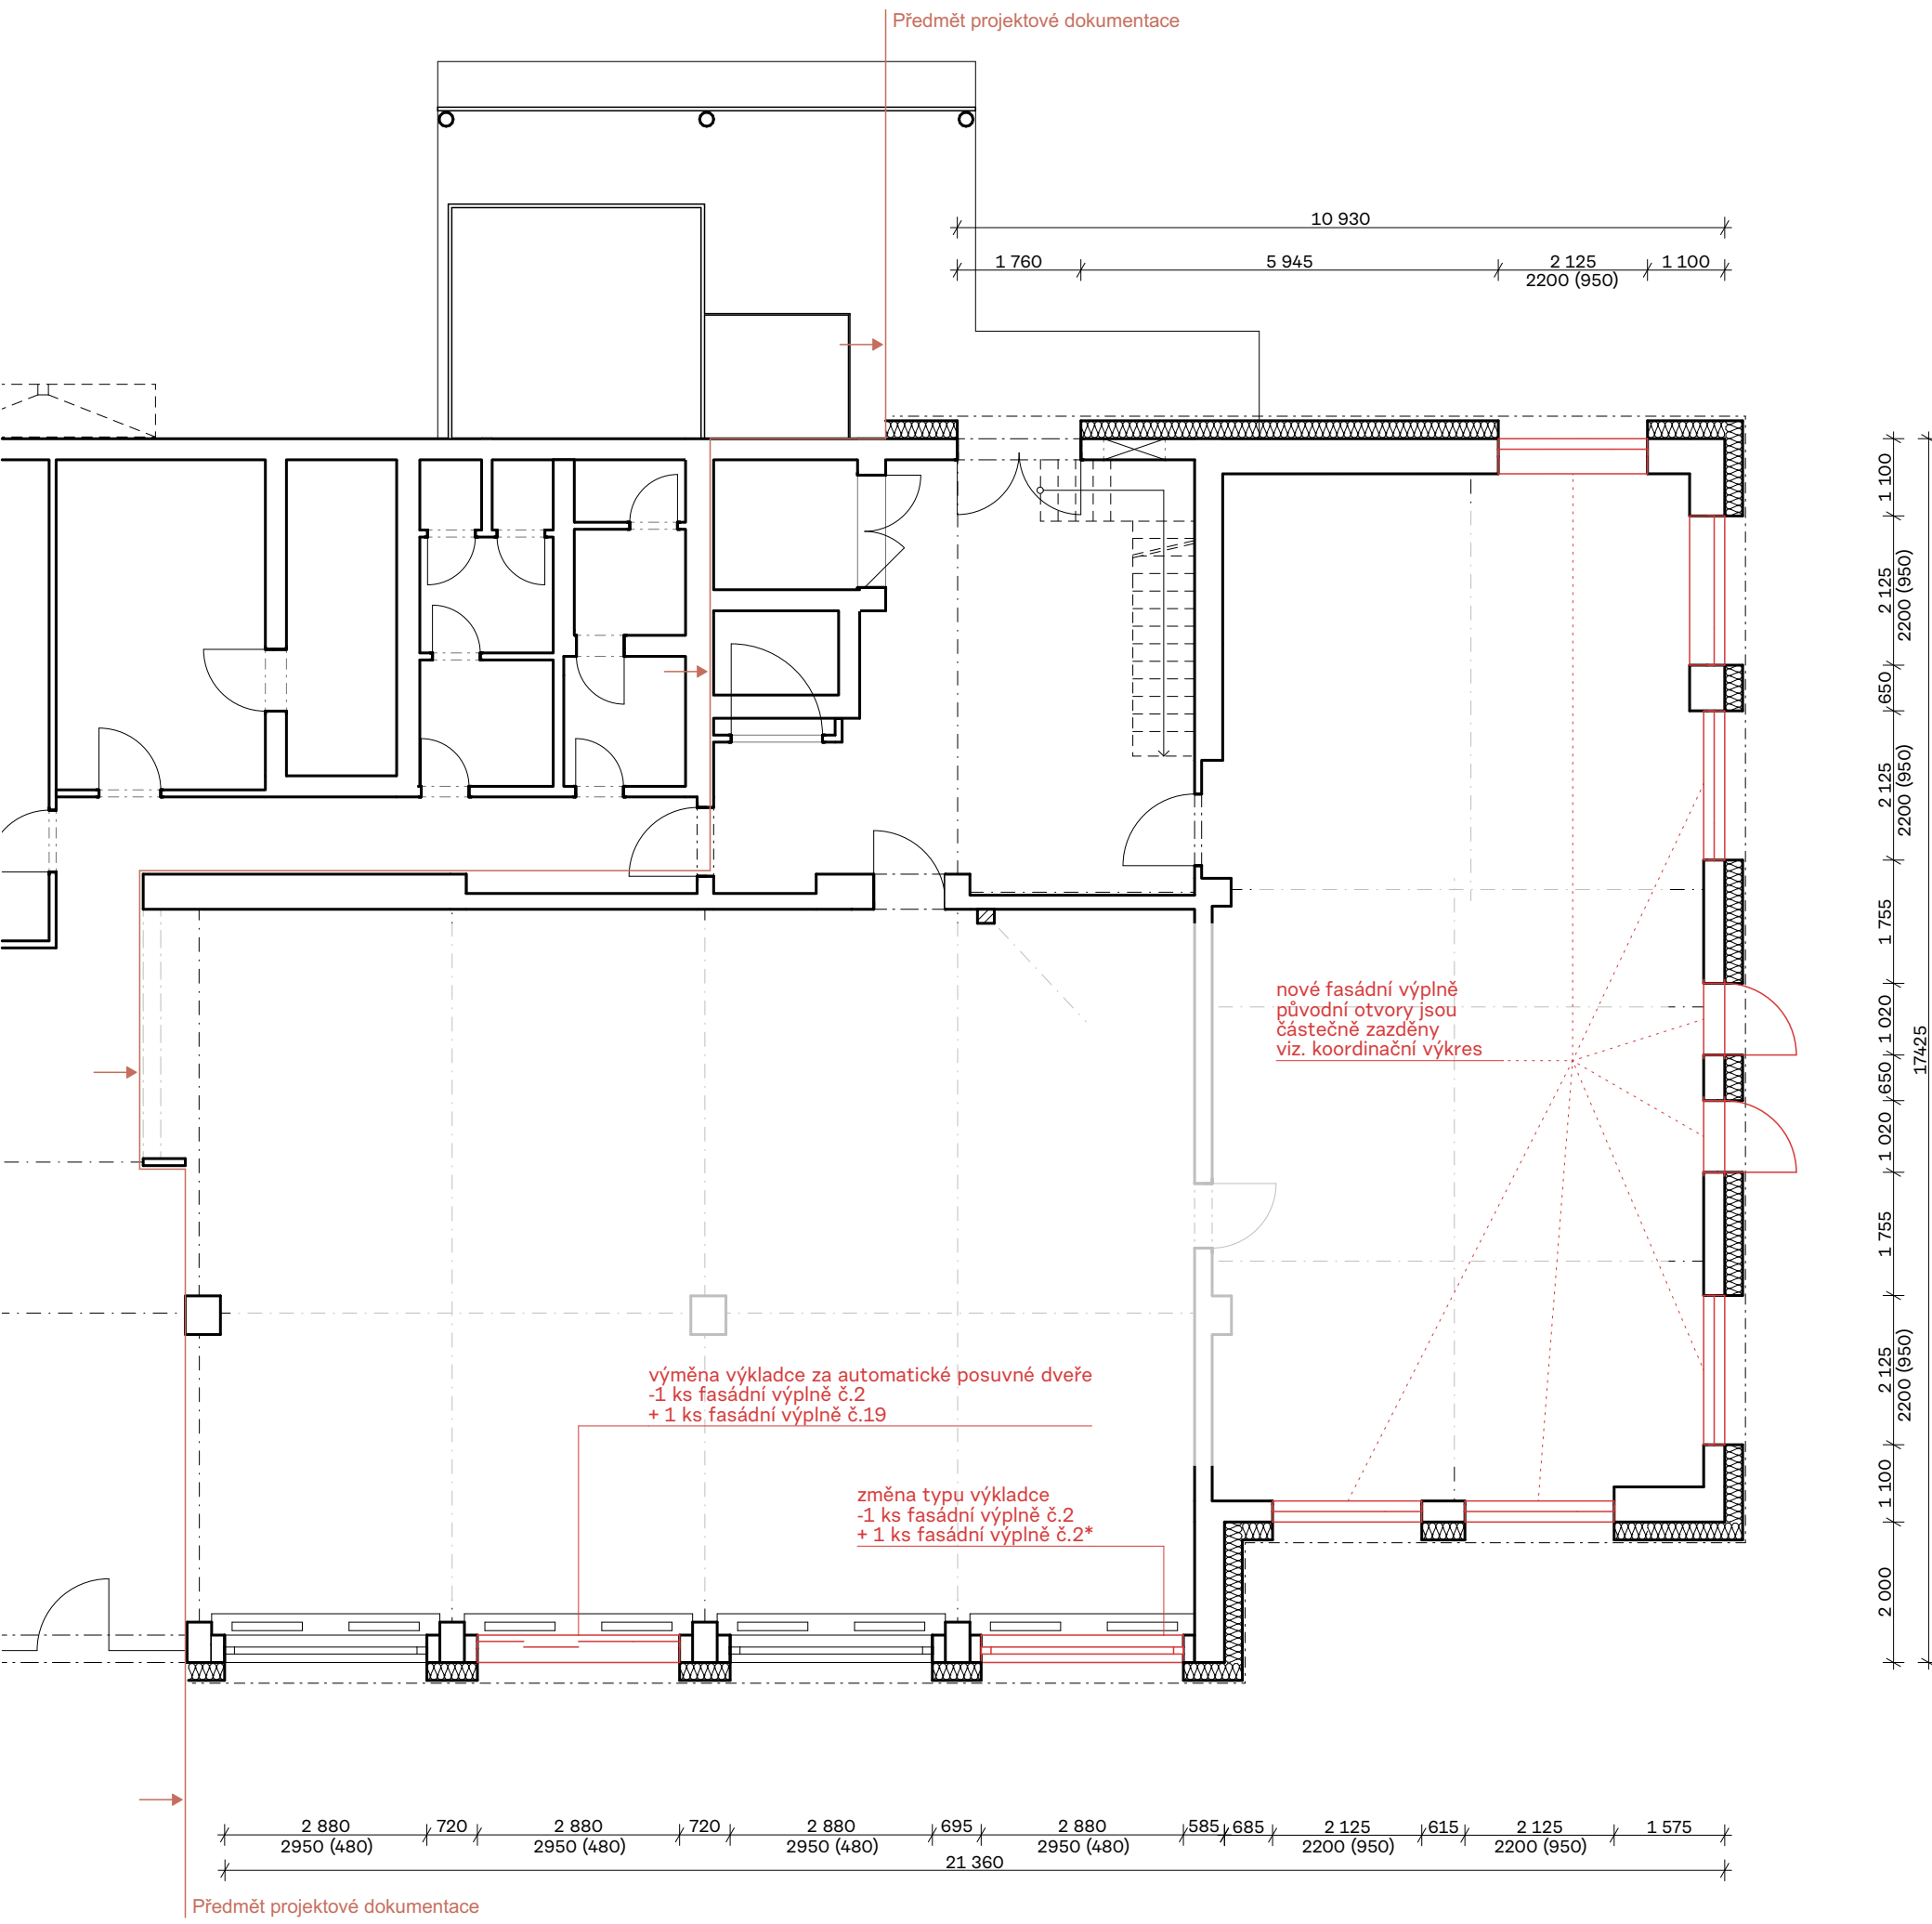


Pohled jižní M 1:100

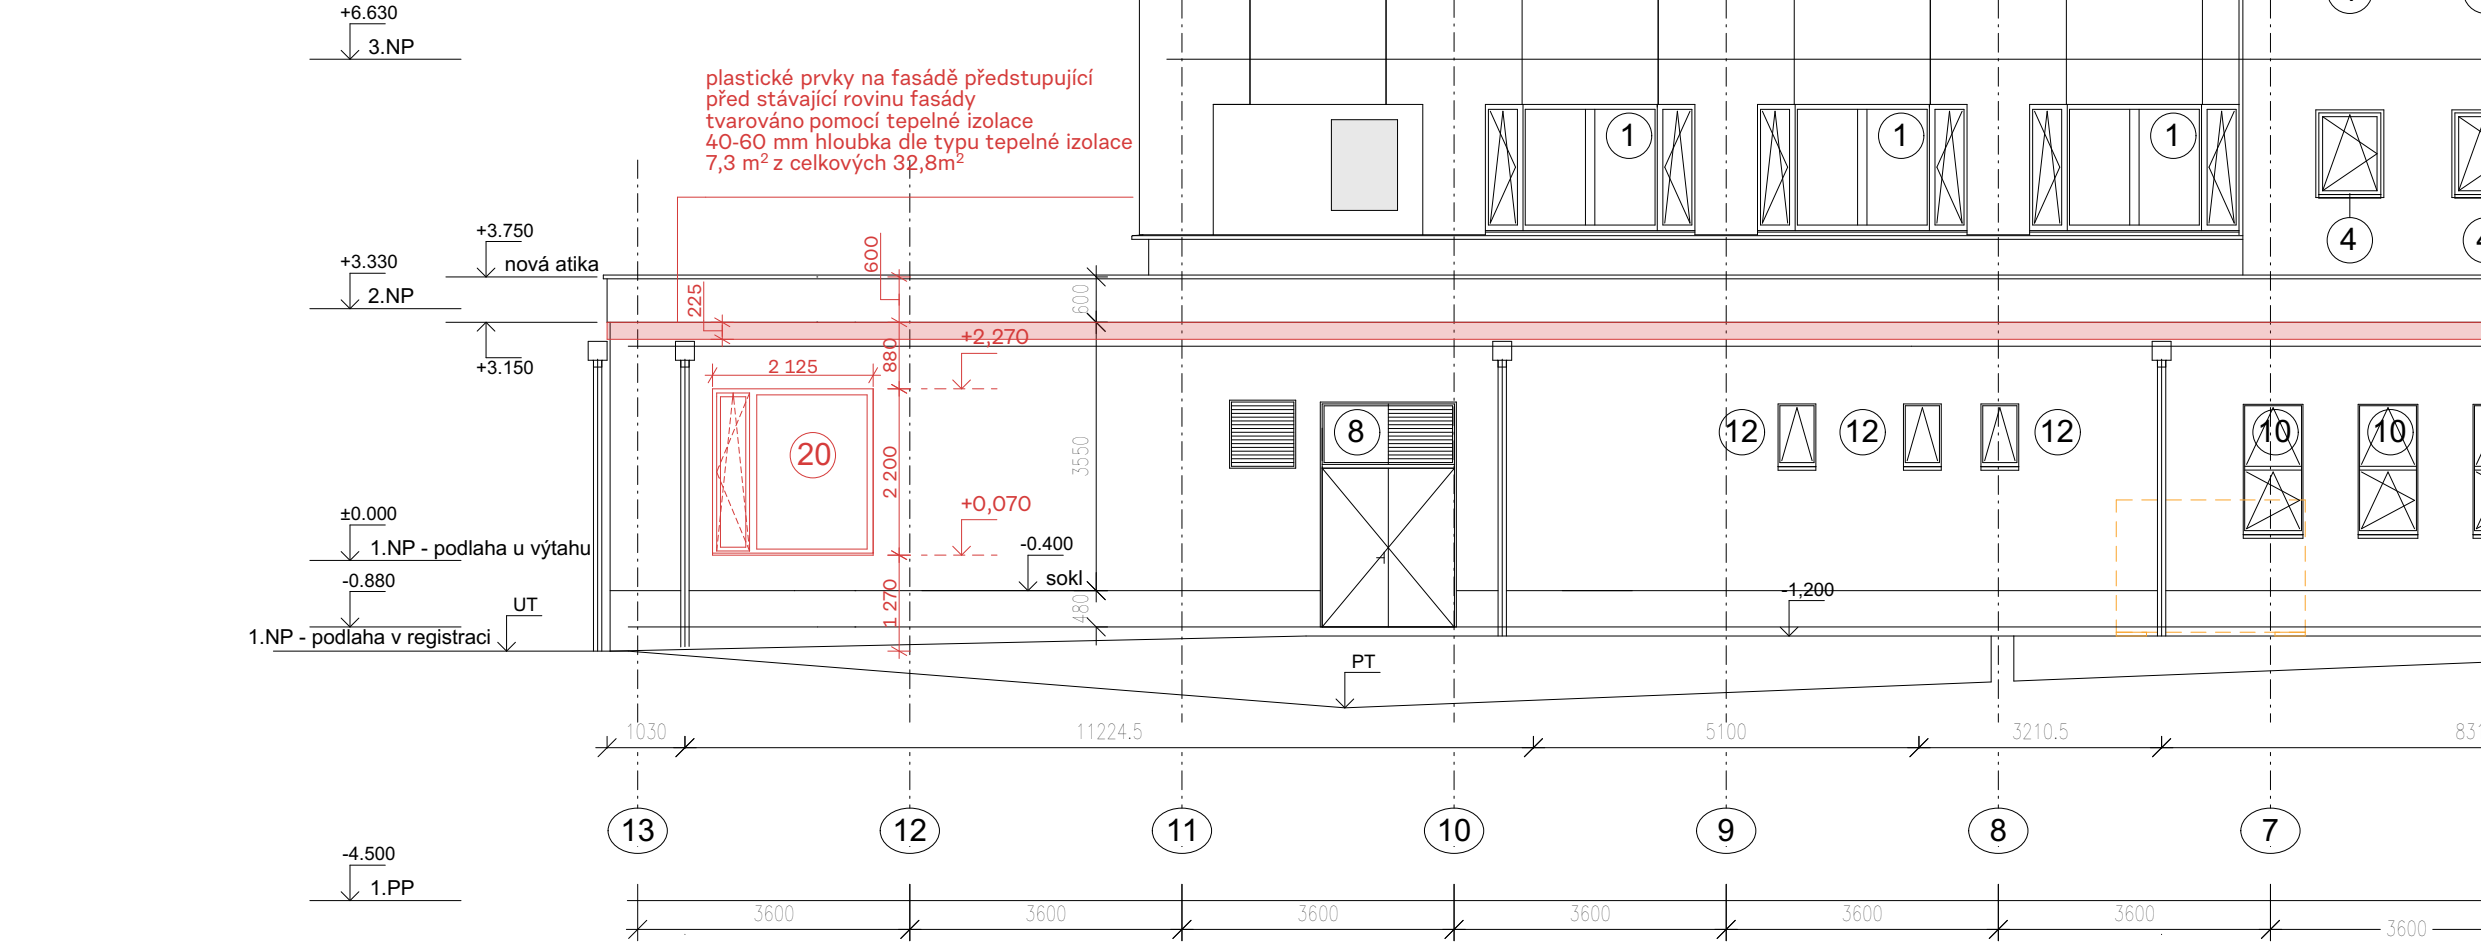

Pohled severní M 1:100

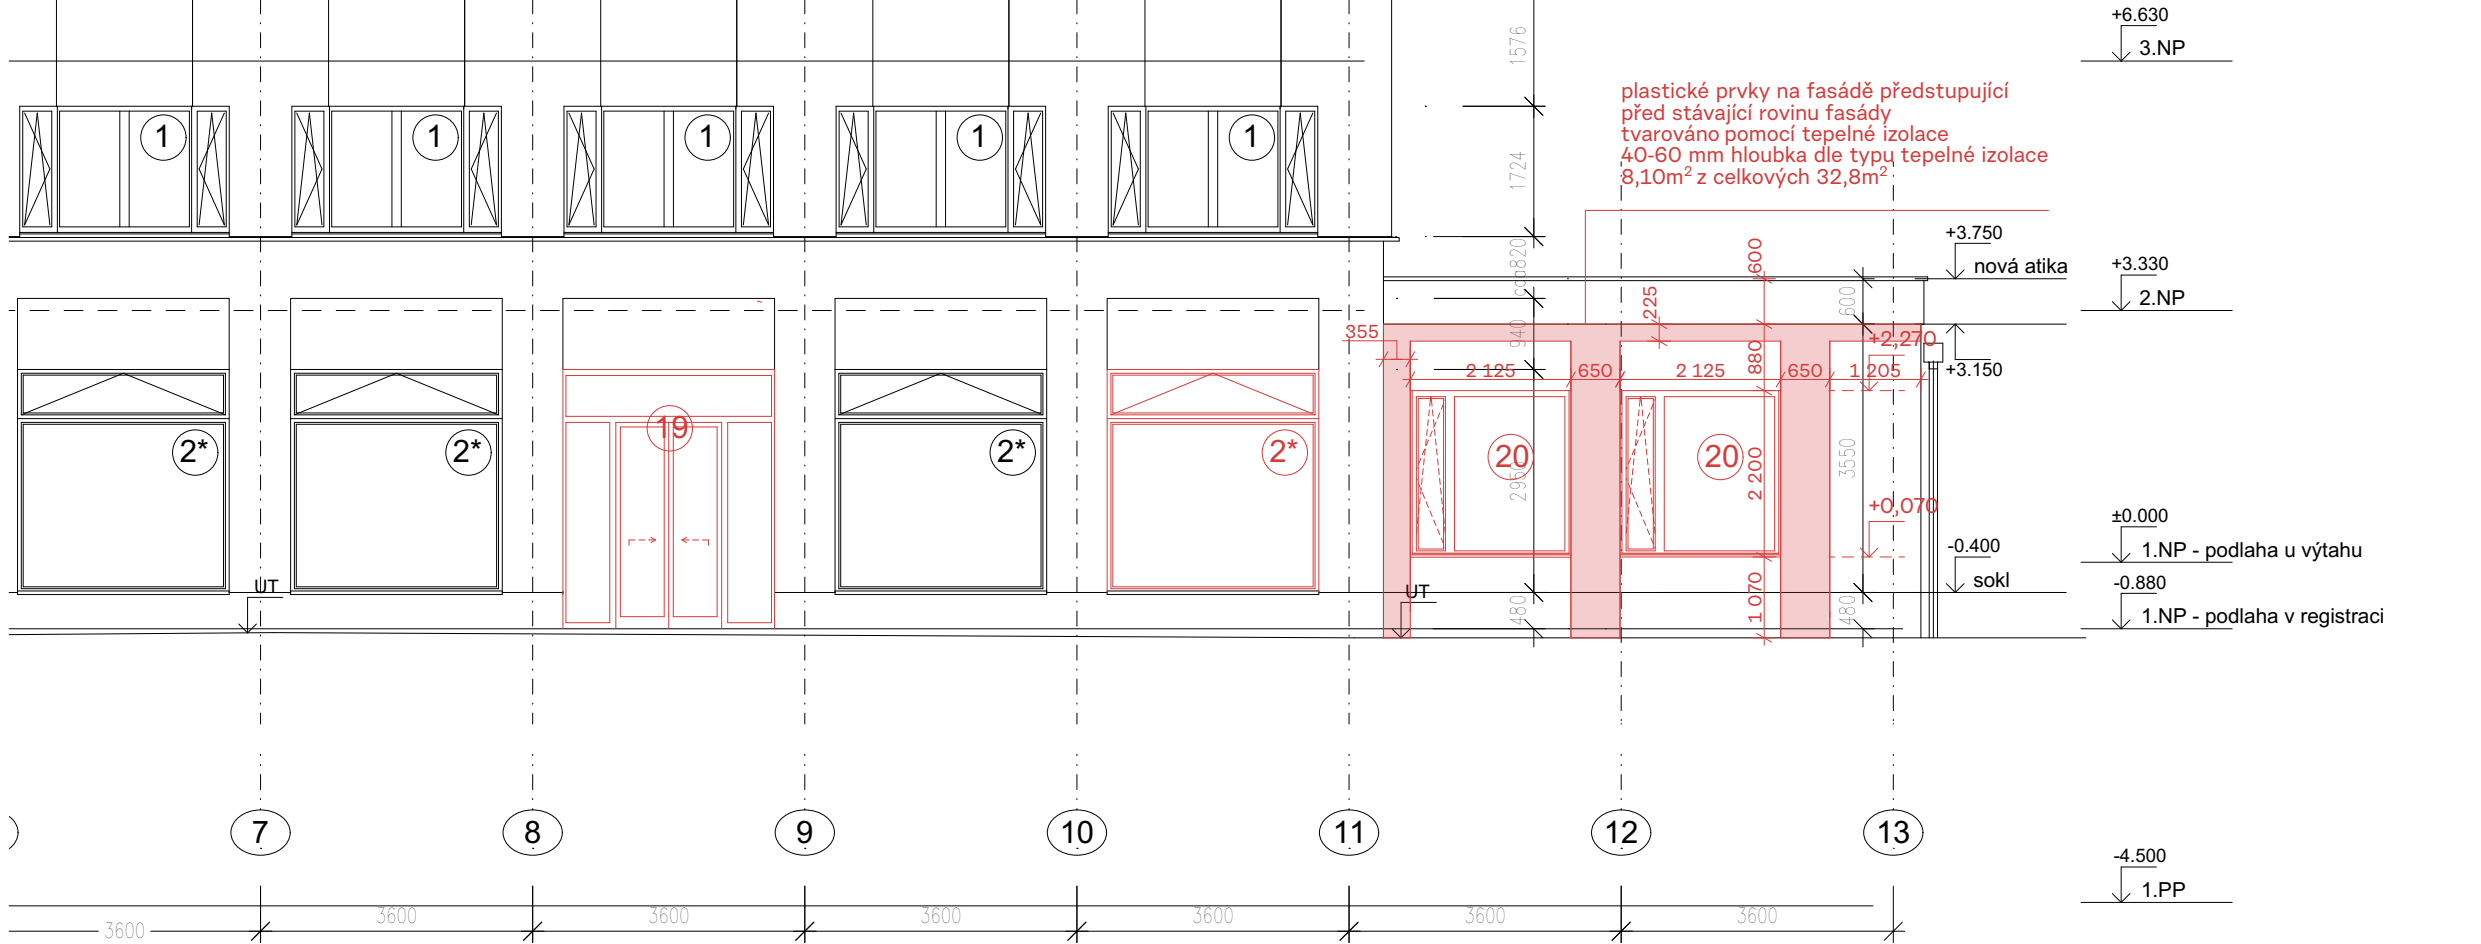


Pohled východní M 1:100

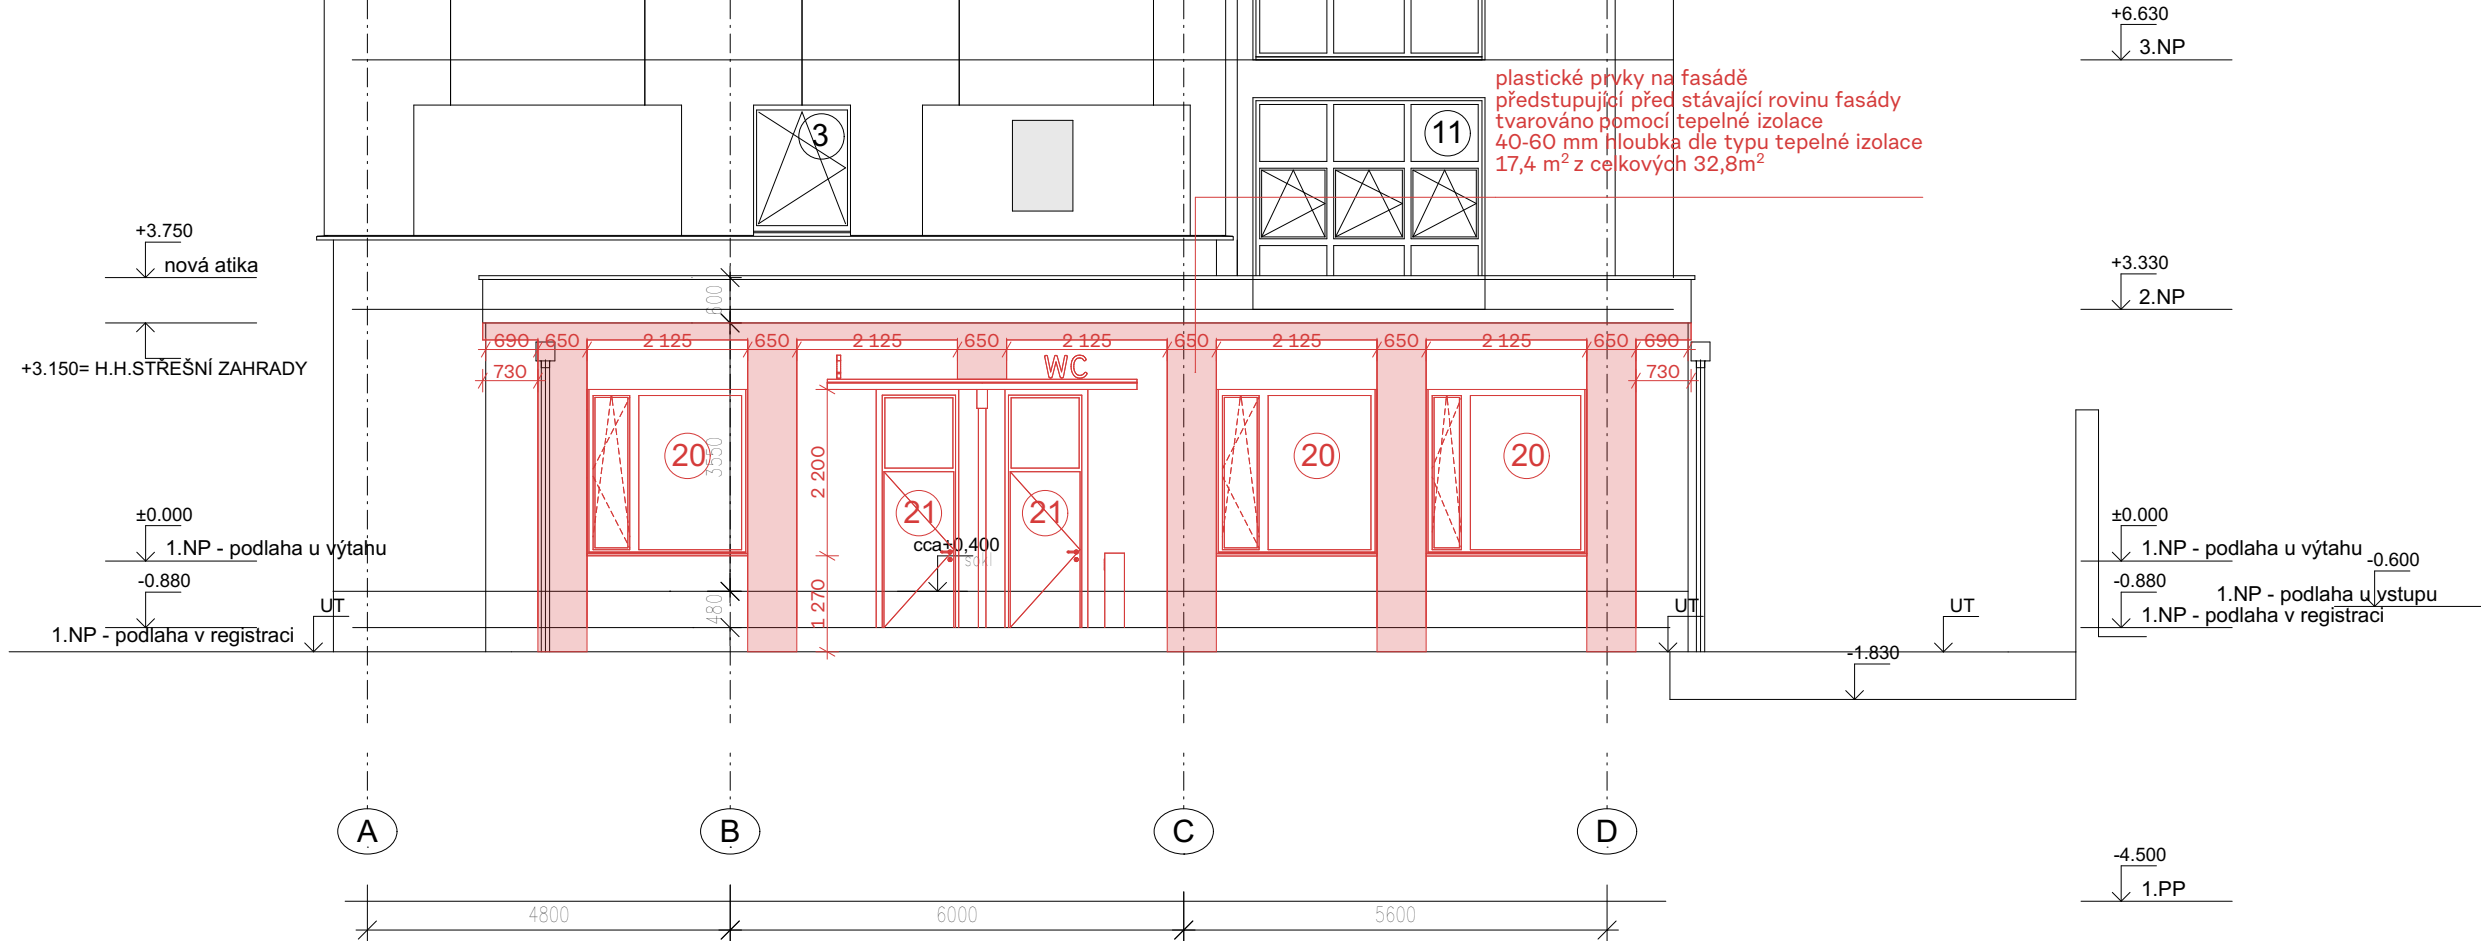


TABULKA FASÁDNÍCH VÝPLNÍ

ČP.	SCHEMA, POPIS - POHLED Z EXTERÉRU	POČET KS								PARAPET	POZNÁMKA
		1P	2P	3P	4P	5P	6P	7P	8P		
18	 VETUP AN RÁM: TEPELNĚIZOLAČNÍ HLINÍKOVÝ RÁM TYPU 90 SH-UP-100 W/IKZ BARVA/POVRCHOVÁ ÚPRAVA: BUDE VYBRÁNA PŘI REALIZACI ARCHITEKTEM SKLO: TEPELNĚIZOLAČNÍ PROSKLO 18 + 6 W/IKZ BEZPEČNOSTNÍ OTVÁŘÁNÍ: POSUVNÉ DVOKRÍDLÉ DVEŘE S OBOUSTRANNÝM PRVNÍM VETVÍKEM A NOSNÝMI BEZPEČNOST: Odolnost proti vniknutí ve třídě RC3 VELIKOST DVEŘÍ: 1400 x 2750 MM VELIKOST STAVEBNÍHO OTVORU: 2880 x 3500 MM	1								1	OSTĚNÍ V NÁVAZNOSTI NA RÁM VÝKLADCE Z INTERÉRU RÁDNĚ DOUMYŠLENÝ ZAJISTÍ SÁDROVOU OMÍTKOU, OMÍTKU UKONČÍ PODOMYTKOVOU LÍSTOU, PROFILACÍ RÁMU RESTU S DODAVATELEM A ARCHITEKTEM PŘI REALIZACI
20	 OKNO ŽÁZEMÍ AN RÁM: TEPELNĚIZOLAČNÍ HLINÍKOVÝ RÁM TYPU 90 SH-UP-100 W/IKZ BARVA/POVRCHOVÁ ÚPRAVA: BUDE VYBRÁNA PŘI REALIZACI ARCHITEKTEM SKLO: TEPELNĚIZOLAČNÍ PROSKLO 18 + 6 W/IKZ BEZPEČNOSTNÍ OTVÁŘÁNÍ: TŘÍDLNÉ OKNO S PEVNÝM ZASKLENÍM UPRVUJÍCÍM KOVÁNÍ: KOVÁNÍ S PŘÍSLUŠNÝMI KREZ DOPLNKY: HELLA B.2020 VBŠOT SAGIT KOL20 FCH 32 x 55 (DŘEVO VODITVA) MOTORICKY CENTRÁLNĚ OVLÁDANA + LOKÁLNÍ ELEKTROVLÁDACÍ VELIKOST STAVEBNÍHO OTVORU: 2125 x 2200 MM										OSTĚNÍ V NÁVAZNOSTI NA RÁM VÝKLADCE Z INTERÉRU RÁDNĚ DOUMYŠLENÝ ZAJISTÍ SÁDROVOU OMÍTKOU, OMÍTKU UKONČÍ PODOMYTKOVOU LÍSTOU, PROFILACÍ RÁMU RESTU S DODAVATELEM A ARCHITEKTEM PŘI REALIZACI
21	 VSTUPNÍ DVEŘE WC RÁM: TEPELNĚIZOLAČNÍ HLINÍKOVÝ RÁM BARVA/POVRCHOVÁ ÚPRAVA: BUDE VYBRÁNA PŘI REALIZACI ARCHITEKTEM SKLO: NAOŠETLÉ PEVNÉ ZASKLENÍ TEPELNĚIZOLAČNÍ TŘÍDLNÉ OKNO S PŘÍSLUŠNÝMI KREZ KOVÁNÍ: KOVÁNÍ S PŘÍSLUŠNÝMI KREZ DOPLNKY: HELLA B.2020 VBŠOT SAGIT KOL20 FCH 32 x 55 (DŘEVO VODITVA) MOTORICKY CENTRÁLNĚ OVLÁDANA + LOKÁLNÍ ELEKTROVLÁDACÍ VELIKOST STAVEBNÍHO OTVORU: 2125 x 2200 MM										OSTĚNÍ V NÁVAZNOSTI NA RÁM VÝKLADCE Z INTERÉRU RÁDNĚ DOUMYŠLENÝ ZAJISTÍ SÁDROVOU OMÍTKOU, OMÍTKU UKONČÍ PODOMYTKOVOU LÍSTOU, PROFILACÍ RÁMU RESTU S DODAVATELEM A ARCHITEKTEM PŘI REALIZACI
2	 VÝKLADCE KZP RÁM: TEPELNĚIZOLAČNÍ HLINÍKOVÝ RÁM TYPU 90 SH-UP-100 W/IKZ BARVA/POVRCHOVÁ ÚPRAVA: BUDE VYBRÁNA PŘI REALIZACI ARCHITEKTEM SKLO: TEPELNĚIZOLAČNÍ PROSKLO 18 + 6 W/IKZ BEZPEČNOSTNÍ OTVÁŘÁNÍ: VÝKLADCE S PEVNÝM ZASKLENÍM KOVÁNÍ: KOVÁNÍ S PŘÍSLUŠNÝMI KREZ DOPLNKY: HELLA B.2020 VBŠOT SAGIT KOL20 FCH 32 x 55 (DŘEVO VODITVA) MOTORICKY CENTRÁLNĚ OVLÁDANA + LOKÁLNÍ ELEKTROVLÁDACÍ VELIKOST STAVEBNÍHO OTVORU: 2880 x 2950 MM	2								2	OSTĚNÍ V NÁVAZNOSTI NA RÁM VÝKLADCE Z INTERÉRU RÁDNĚ DOUMYŠLENÝ ZAJISTÍ SÁDROVOU OMÍTKOU, OMÍTKU UKONČÍ PODOMYTKOVOU LÍSTOU, PROFILACÍ RÁMU RESTU S DODAVATELEM A ARCHITEKTEM PŘI REALIZACI
2*	 VÝKLADCE KZP RÁM: TEPELNĚIZOLAČNÍ HLINÍKOVÝ RÁM TYPU 90 SH-UP-100 W/IKZ BARVA/POVRCHOVÁ ÚPRAVA: BUDE VYBRÁNA PŘI REALIZACI ARCHITEKTEM SKLO: TEPELNĚIZOLAČNÍ PROSKLO 18 + 6 W/IKZ BEZPEČNOSTNÍ OTVÁŘÁNÍ: VÝKLADCE S PEVNÝM ZASKLENÍM KOVÁNÍ: KOVÁNÍ S PŘÍSLUŠNÝMI KREZ DOPLNKY: HELLA B.2020 VBŠOT SAGIT KOL20 FCH 32 x 55 (DŘEVO VODITVA) MOTORICKY CENTRÁLNĚ OVLÁDANA + LOKÁLNÍ ELEKTROVLÁDACÍ VELIKOST STAVEBNÍHO OTVORU: 2880 x 2950 MM	2								2	OSTĚNÍ V NÁVAZNOSTI NA RÁM VÝKLADCE Z INTERÉRU RÁDNĚ DOUMYŠLENÝ ZAJISTÍ SÁDROVOU OMÍTKOU, OMÍTKU UKONČÍ PODOMYTKOVOU LÍSTOU, PROFILACÍ RÁMU RESTU S DODAVATELEM A ARCHITEKTEM PŘI REALIZACI

Prvek 01 - Brána

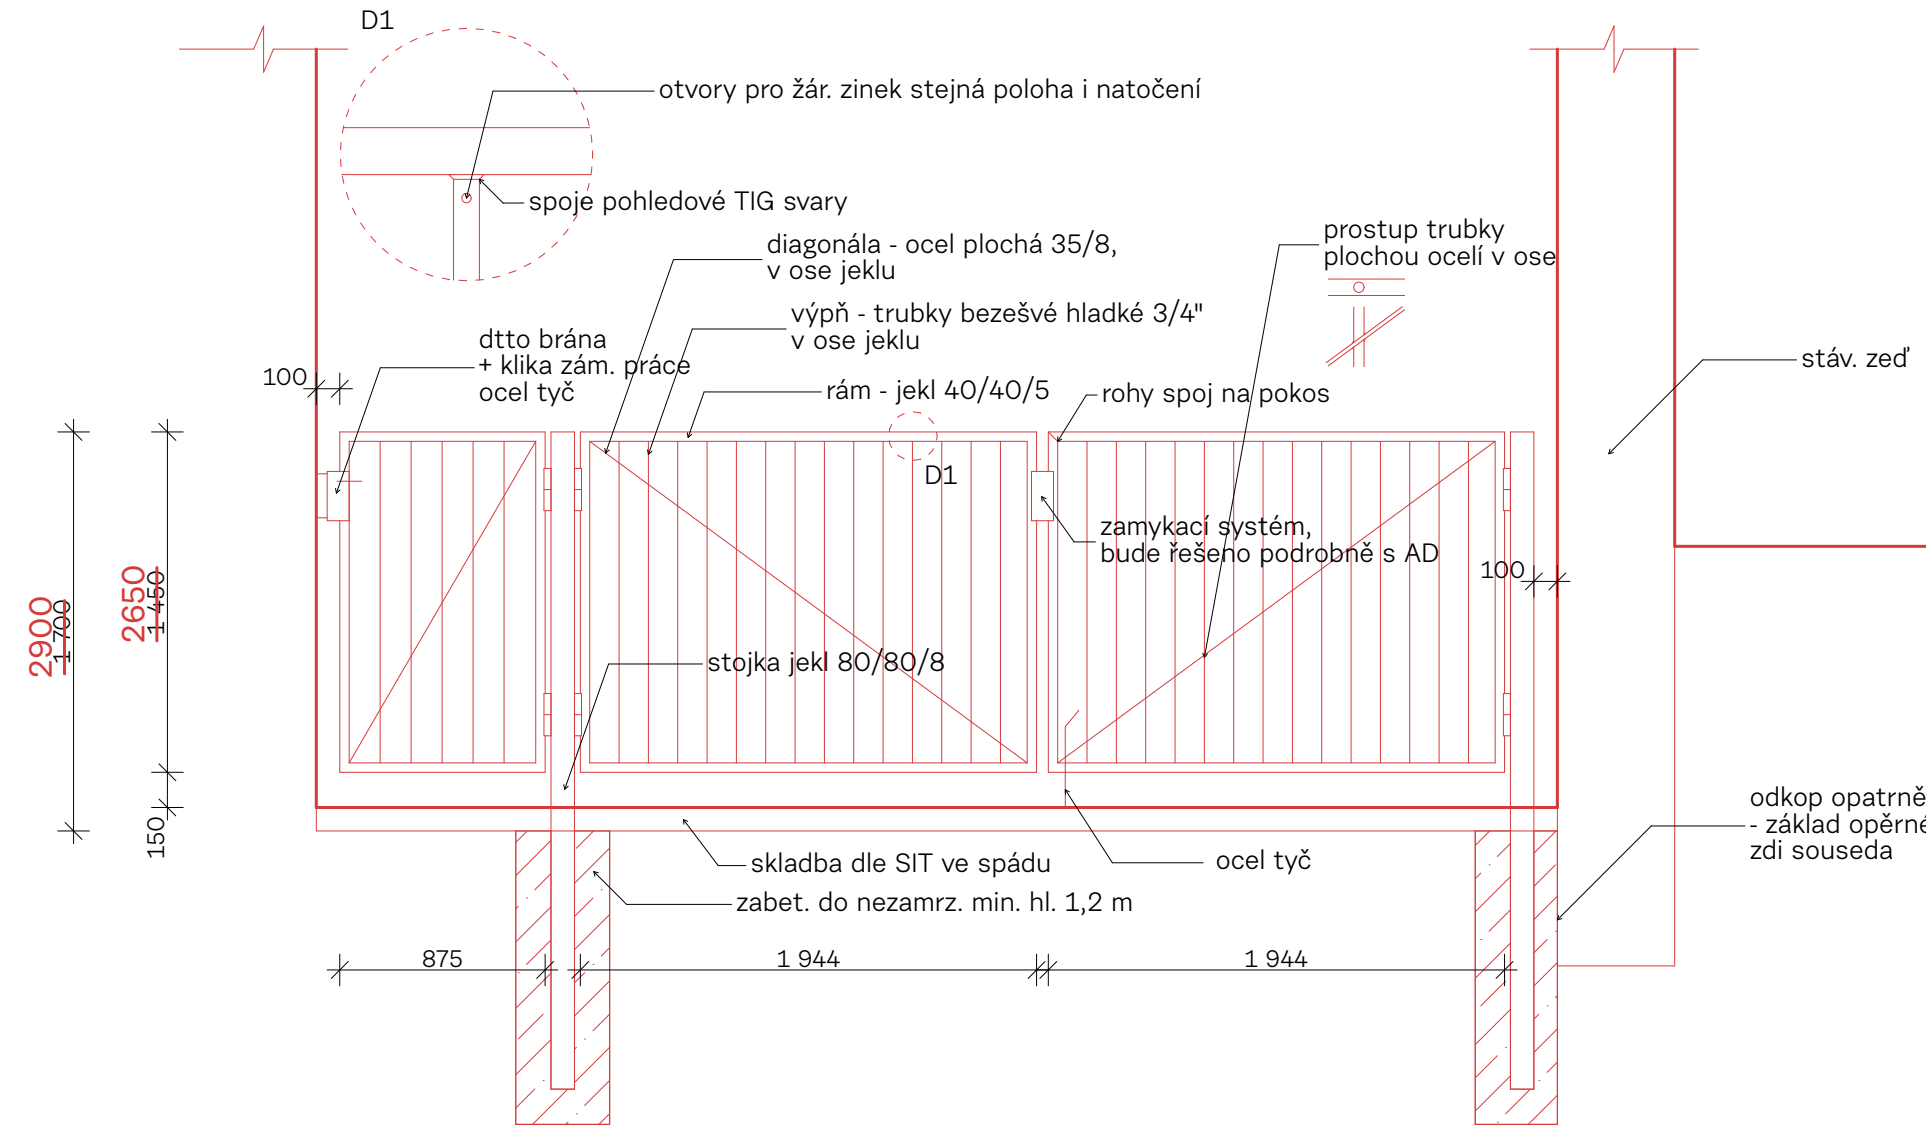

0 1m 2m 5m 10m

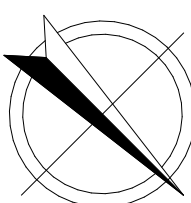

±0.000 = hlavní podesta u výtahu - 1.NP=370.20

Komplexní revitalizace administrativního objektu URAN

objednatel: STATUTÁRNÍ MĚSTO LIBEREC
nám. Dr. E. Beneše 1
460 59 Liberec 1

zhotovitel, architekt, generální projektant: re:architekti studio s.r.o
MgA. Ondřej Synek, Ing. arch. Jiří Žid
studio: Melanichova 463/15,
110 00 Praha 1-Staré Město
studio@rearchitekti.cz
www.rearchitekti.cz

název části PD: DODATEK PD Č. 1 - Zázemí autobusového nádraží v parteru

zodp. projektant části: Ing. arch. Jiří Žid

vypísal: Ing. arch. Jiří Žid, Martin Kupec

výkres: DODATEK PD Č. 1 - Zázemí autobusového nádraží v parteru

číslo části PD: D datum: 02/2022

číslo výkresu: měřítko: 1:100 par: 1