


BOURANÉ ZDIVO
BOURANÉ A ODSTRAŇOVANÉ OBJEKTY

POZNÁMKA:
- není-li uvedeno jinak prostupy pro VZT jsou v
průřezích z panelů
- veškeré kovové podhledy budou odstraněny
- v prostorech dle uvedených stavebních úprav
bude vyplněna podlahová krytina a provedena nová
výmalba
- budou demontovány veškeré zámečnické a
klempířské výrobky související se zateplením
- budou demontovány informační tabule

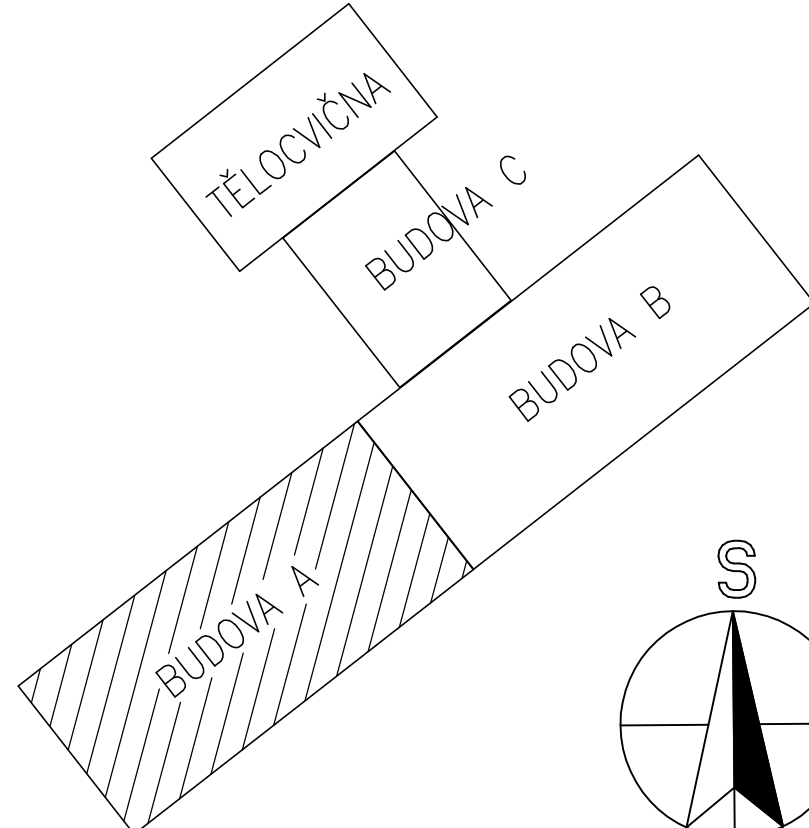

± 0,000 = 401,500	
Investor: Statutární město Liberec náměstí Dr. E. Beneše 1, 460 55 Liberec IČO: 00052578, DIČ: CZ0052578	
Generální projektant: Design 4 - projekty staveb, s.r.o. sídlo společnosti: Sokolská 1183, 460 01, Liberec korespondenční adresa - provozovna: Trávníce 902, 511 01 Turnov	
Projektant části PD: Design 4 - projekty staveb, s.r.o. sídlo společnosti: Sokolská 1183, 460 01, Liberec korespondenční adresa - provozovna: Trávníce 902, 511 01 Turnov	
Místo stavby: Kaplického 384, 463 12 Liberec 23, parc. č. 490/98, k.ú. Doubrava Liberec	Datum: říjen 2018
Kraj: Liberecký	Číslo zakázky: 1817
Stupeň dokumentace: Dokumentace pro provádění stavby - DPS	Autorizace: Petr Č.
WIP: Ing. Miroslav Fejfar	
Projektant: Marcela Bukvíčková DI.S.	
Odpovědný projektant: Ing. Miroslav Fejfar	
Název stavby: Energetické úspory objektu ZŠ Kaplického v Liberci	
Stavební objekt: Základní škola Kaplického	
Část dokumentace: D.1.1 Architektonicko - stavební řešení	
Název dokumentu: Střecha - část A - Stávající stav	
Číslo dokumentu: D.1.1.8	Měřítko: 1:50

