


Celková plocha [m²]: 1695,37

- LEGENDA MATERIÁLŮ**
- | | |
|---|---|
|  | STAVAJÍCÍ ZDIVO |
|  | ZDIVO Z CHEL NA MVC 25 |
|  | FASÁDNÍ POLYSTYREN EPS 70F |
|  | FASÁDNÍ POLYSTYREN EPS 100F |
|  | POROBETONOVÁ TVÁRNICE tl.150mm |
|  | POROBETONOVÁ TVÁRNICE tl.150mm |
|  | ZATEPLENÍ OŠTĚNÍ A NAPADŘÍŽÍ OKEN MIN. VLNOUTI tl. 40mm |

- POZNAMKY:
1. TLOUŠŤKA TEPELNÉHO IZOLANTU, PŘEDPOKLAD 140 mm, DOMĚŘIT NA STAVBĚ
 2. TEPELNÝ IZOLANT U HLAVNIHO A VEDLEJŠÍHO VSTUPU BUDE PROVEDEN Z MINERÁLNÍ VLNY
 - POZOR PŘI OSAZENÍ NOVÝCH DVEŘÍ NA TLOUŠŤKU KZS
 - BASKEDBALOVÉ KOŠE NA FASÁDE DEMONTOVAT
 - TEPELNÝ IZOLANT A3 POUŽE DO 2,000m, JINAK A1
 - DILATAČNÍ SPÁRY PŘI NANESENÍ KZS PŘETĚSNIT PÁSKAMI ZE SILIKONOVÉ PRÝŽE
- NUŽTO DODAT PŘED POKYNY VROBCE, li 100mm (doměřit na stavbě) cca 523,79

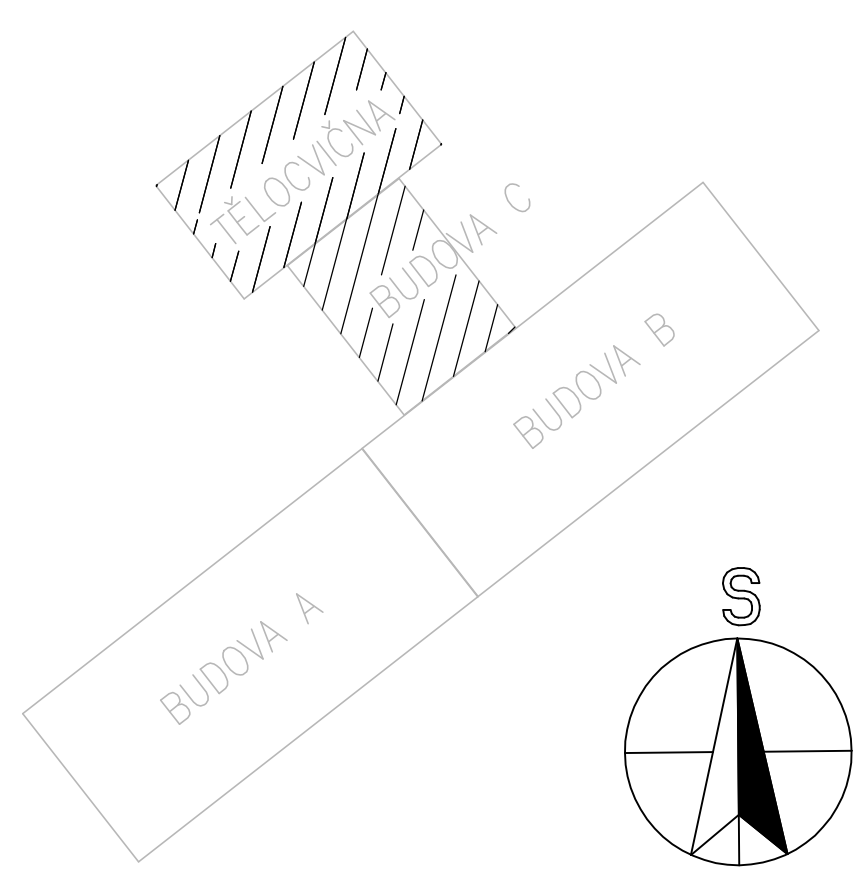

$\pm 0,000 = 401,500$ Investor: Statutární město Liberec náměstí Dr. E. Beneše 1, 460 59 Liberec IČO: 00262978; DIČ: CZ00262978			
Generativní projekt: DESIGN2 Design 4 – projekt staveb, s.r.o. sídlo společnosti: Sokolská 1183, 460 01, Liberec korespondenční adresa - provozovna: Trávníkové 902, 511 01 Turnov			
Projektová část PD: DESIGN2 Design 4 – projekt staveb, s.r.o. sídlo společnosti: Sokolská 1183, 460 01, Liberec korespondenční adresa - provozovna: Trávníkové 902, 511 01 Turnov			
Město stavby: Kaplice 384, 463 123, part. č. 490/36, ka Doubriv u Liberce		Datum: říjen 2018	
KRSP: Liberecký		Číslo zakázky: 1837	
Stupeň dokumentace: Dokumentace pro provádění stavby – DPS		Autortext: Paně Č.	
HIP: Ing. Miroslav Fefar			
Projektant: Marcela Bakušková D.S.			
Projednávající projekt: Ing. Miroslav Fefar			
Název stavby: Energetické úspory objektu ZŠ Kaplice škola v Liberci			
Stavební objekt: Základní škola Kaplice			
Část dokumentu: D.1.1 Architektonicko - stavební řešení			
Název dokumentu: 1. NP - část C - D - Nový stav		Číslo dokumentu : D.1.1.15 Měřítko: 1:50	