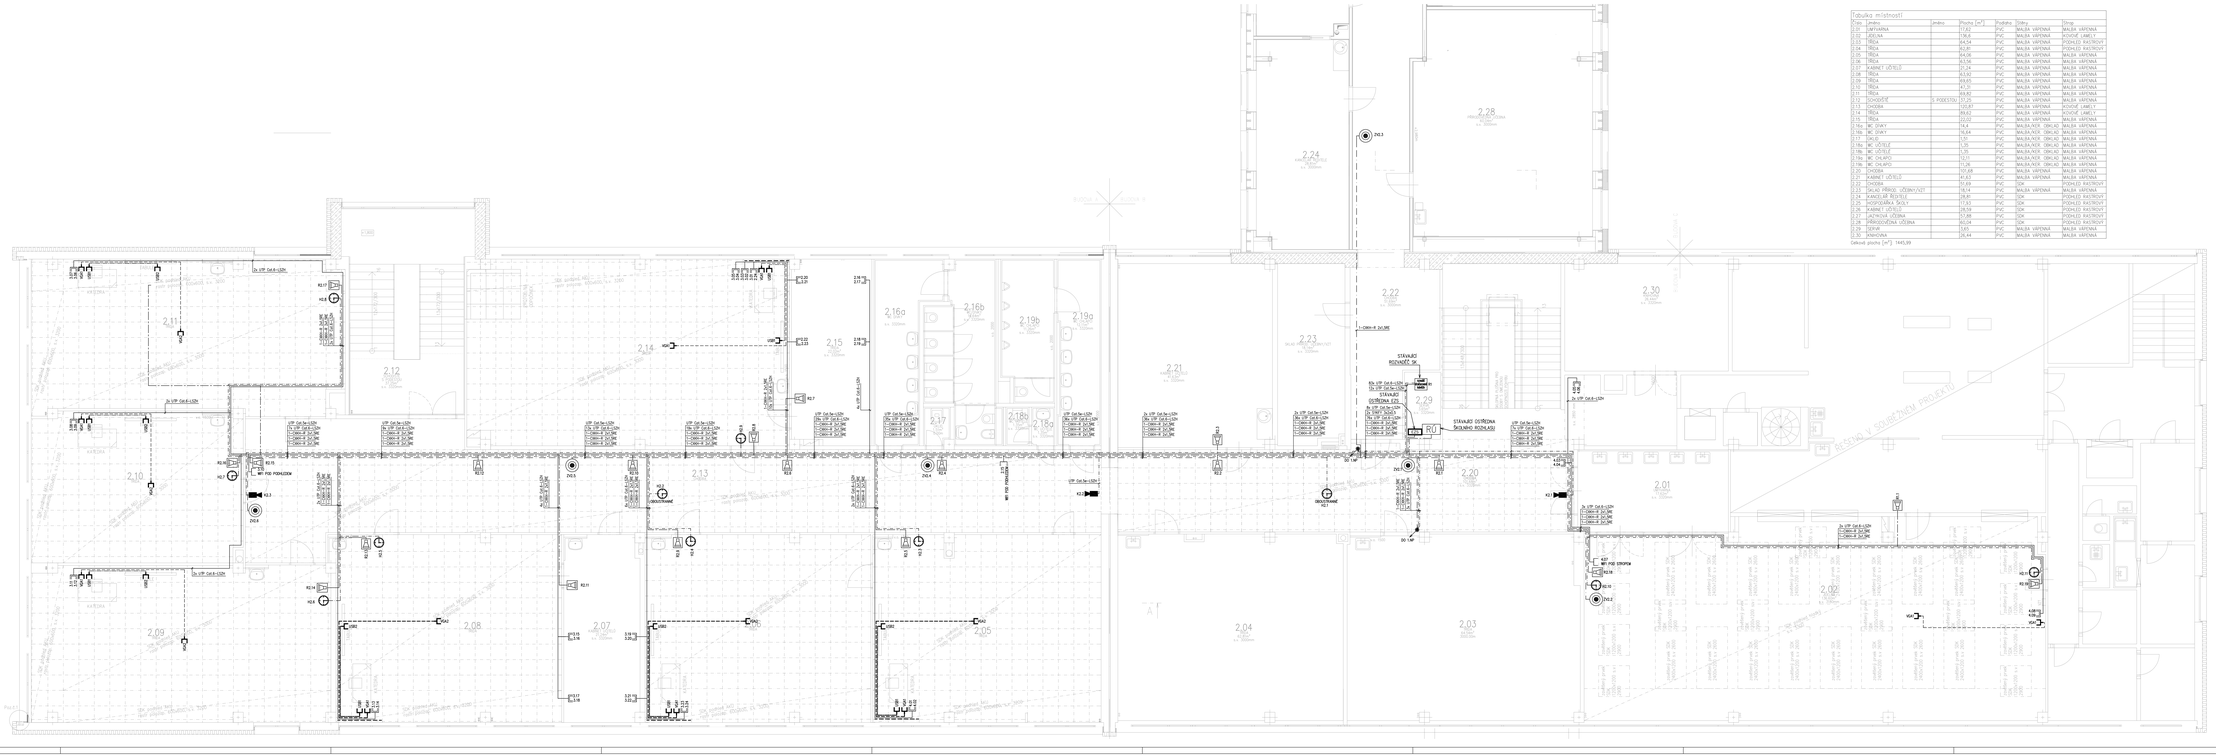

Tabulka místností

Číslo	Jméno	Plocha [m²]	Podlaha	Stěny	Strop
2.01	VAPARNA	17,63	PVC	MALBA VAPENNA	MALBA VAPENNA
2.02	UKLIZEN	19,6	PVC	MALBA VAPENNA	KOVOVÉ LAMELY
2.03	TŘÍDA	64,54	PVC	MALBA VAPENNA	PODHLEDOVÉ KAZETOVÝ
2.04	TŘÍDA	62,81	PVC	MALBA VAPENNA	PODHLEDOVÉ KAZETOVÝ
2.05	TŘÍDA	64,06	PVC	MALBA VAPENNA	MALBA VAPENNA
2.06	TŘÍDA	63,56	PVC	MALBA VAPENNA	MALBA VAPENNA
2.07	KABINET ÚKLIDU	21,24	PVC	MALBA VAPENNA	MALBA VAPENNA
2.08	TŘÍDA	63,92	PVC	MALBA VAPENNA	MALBA VAPENNA
2.09	TŘÍDA	63,65	PVC	MALBA VAPENNA	MALBA VAPENNA
2.10	TŘÍDA	47,35	PVC	MALBA VAPENNA	MALBA VAPENNA
2.11	TŘÍDA	66,82	PVC	MALBA VAPENNA	MALBA VAPENNA
2.12	CHODBA	3 PODESTY	150,83	PVC	MALBA VAPENNA	MALBA VAPENNA
2.13	CHODBA		150,83	PVC	MALBA VAPENNA	KOVOVÉ LAMELY
2.14	TŘÍDA		89,62	PVC	MALBA VAPENNA	KOVOVÉ LAMELY
2.15	TŘÍDA		22,02	PVC	MALBA VAPENNA	MALBA VAPENNA
2.16a	WC DIVKY		14,4	PVC	MALBA,KOB. OBKLAD	MALBA VAPENNA
2.16b	WC DIVKY		16,64	PVC	MALBA,KOB. OBKLAD	MALBA VAPENNA
2.17	ÚKLID		1,51	PVC	MALBA,KOB. OBKLAD	MALBA VAPENNA
2.18a	WC ÚČITELÉ		1,95	PVC	MALBA,KOB. OBKLAD	MALBA VAPENNA
2.18b	WC ÚČITELÉ		1,95	PVC	MALBA,KOB. OBKLAD	MALBA VAPENNA
2.19a	WC CHLAPCI		12,71	PVC	MALBA,KOB. OBKLAD	MALBA VAPENNA
2.19b	WC CHLAPCI		11,28	PVC	MALBA,KOB. OBKLAD	MALBA VAPENNA
2.20	CHODBA		57,68	PVC	MALBA VAPENNA	MALBA VAPENNA
2.21	KABINET ÚČITELÉ		41,63	PVC	MALBA VAPENNA	MALBA VAPENNA
2.22	ŠATNA DIVKY		41,63	PVC	MALBA VAPENNA	MALBA VAPENNA
2.23	ŠATNA - PŘÍPRAVNÁ ÚČEBNA DIVČÍ		16,44	PVC	MALBA VAPENNA	MALBA VAPENNA
2.24	KANCELÁŘ ŘEDITELE		28,81	PVC	SDK	PODHLEDOVÉ KAZETOVÝ
2.25	SKLADOVÁNÍ A ÚKLID		17,53	PVC	SDK	PODHLEDOVÉ KAZETOVÝ
2.26	KABINET ÚČITELÉ		25,58	PVC	SDK	PODHLEDOVÉ KAZETOVÝ
2.27	ZAŘÍZENÍ ÚČEBNA		57,88	PVC	SDK	PODHLEDOVÉ KAZETOVÝ
2.28	PŘÍPRAVOVÍNA ÚČEBNA		80,04	PVC	SDK	PODHLEDOVÉ KAZETOVÝ
2.29	SERVER		14,5	PVC	MALBA VAPENNA	MALBA VAPENNA
2.30	VNITŘNÍ		26,44	PVC	MALBA VAPENNA	MALBA VAPENNA

Celková plocha [m²]: 1445,39

Legenda:

- SATAVÁ ZÁSUVKA 1xRJ45
- SATAVÁ ZÁSUVKA 2xRJ45
- HLAVNÍ HODINY
- PODRUŽNÉ HODINY
- REPREZENTAČNÍ SKŘÍŇKA NAŤUŽENÁ
- RJ45 — RECEPČNÍ ZÁSUVKA OUTŘENÁ
- REZERVNÍ STRUKTURÁLNÍ KABELÁŽ
- ZÁSUVKA USB, VGA
- BAREVNÁ IP KAMERA INTÉRU
- ZÁSUVKA 12S
- TEČKU ZVONEK
- PIR DETEKTOR 12S
- BAREVNÁ IP KAMERA VENKOVNÍ

Rozvaděč ATŠ a napětí 1 + N + PE AC 50Hz 230 . TN-S.
Ochrana před úrazem el. proudem dle ČSN 33 2000-4-41
Druh prostředí dle ČSN 33 2000-3
Ukončení — samolištěním odizolováním na zdroje
Veškeré kabely musí splňovat požadavky na nešíření požáru dle ČSN 73 0835 - P kabeláže musí splňovat třídu reakce na oheň B2ca-s1,d0
Uložení kabelu musí odpovídat ČSN 736005 a ČSN 33 2000-5-51

Investor:	Statutární město Liberec náměstí Dr. E. Beneše 1, 460 59 Liberec IČO: 00262978, DIČ: CZ00262978
Generální projektant:	Design H - projekty staveb, s.r.o. sídlo společnosti: Sokolská 1183, 460 01 Liberec korespondenční adresa - provozovna: Tržnice 462, 511 01 Turnov
Projektant část PO:	Milan Starý sídlo společnosti/provozovna: 555, 468 33 Smržovka Tel.: +420 777 611 615, milan.stary@seznam.cz
Místo stavby:	Kaplického 990, 460 11 Liberec-10, par. č. 490/38, k.ú.Doubí u Liberce
Kraj:	Liberecký
Název dokumentace:	Dokumentace pro provedení stavby DPS
Stupeň:	Ing. Miroslav Kýhos
Projektant:	Milan Starý
Odpovědný projektant:	Miroslav Kýhos
Název stavby:	Energetické úspory objektu ZŠ Kaplického v Liberci
Stavební objekt:	Základní škola Kaplického
Část dokumentace:	D.1.4.4. Elektronické komunikace
Název dokumentu:	Půdorys 2.NP

Datum:	září 2018
Číslo zakázky:	1917
Revize/verze:	Part-E
Číslo dokumentu:	D.1.4.4.04
Měřítko:	1:50