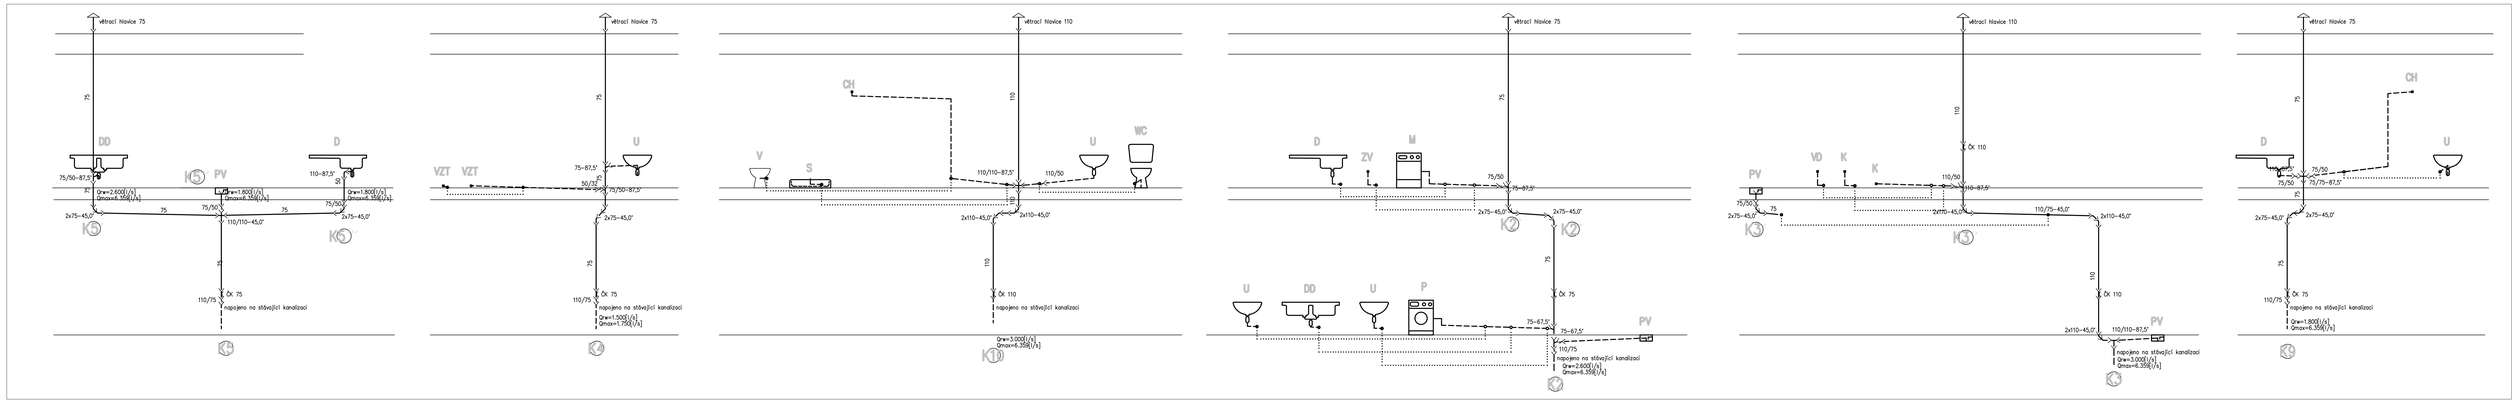

Půdorys 2.NP

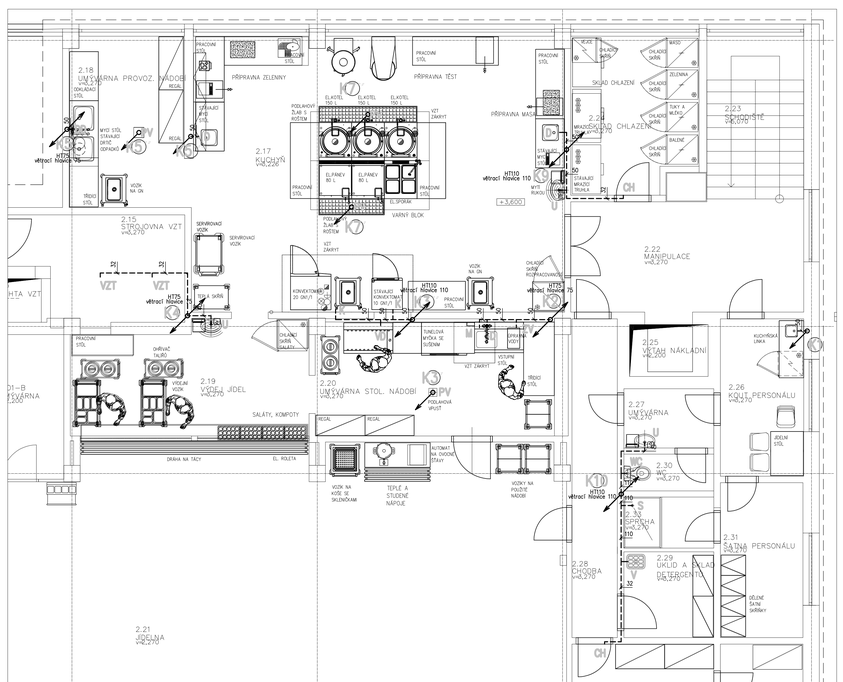

Půdorys 1.NP

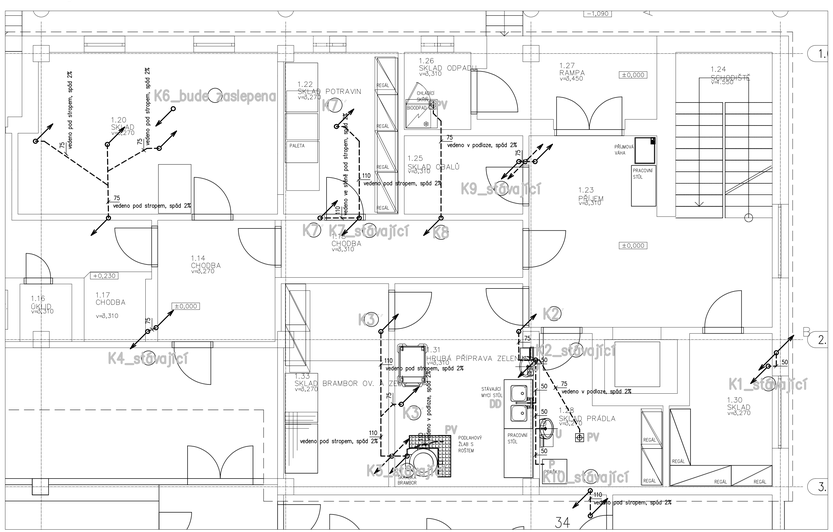

Legenda:

D	Dřez
DD	Dvojitý dřez
PV	Podlahová vpusť
U	Umyvadlo
V	Výlevka
S	Sprchová vanička
CH	Chladící jednotka
WC	WC
M	Myčka
P	Pračka
K	Konvektomat
ZV	Změkčovač vody

Číslo místnosti	Název místnosti	Plocha [m2]
1.11	EL. ROZVAĎEČE	5,05
1.12	RAMPA	5,52
1.13	EXPEDICE	12,48
1.14	CHODBA	8,52
1.15	NÁKL. VÝT.	1,42
1.16	ÚKLID	1,78
1.17	CHODBA	2,32
1.18	CHODBA	17,55
1.20	SKLAD	24,09
1.22	SKLAD POTRAVIN	11,03
1.23	PŘÍJEM	22,66
1.24	SCHODIŠTĚ	8,39
1.25	SKLAD OBALŮ	5,57
1.26	SKLAD ODPADU	3,23
1.27	RAMPA	9,06
1.28	SKLAD PRÁDLA	8,26
1.30	SKLAD	8,70
1.31	HRUBÁ PŘÍPRAVA ZELENINY	16,39
1.33	SKLAD BRAMBOR OV. A ZEL.	12,69
2.01-B	UMÝVÁRNA	20,90
2.13	ŠACHTA VZT	1,54
2.15	STROJOVNA VZT	10,65
2.17	KUCHYŇ	62,68
2.18	UMÝVÁRNA PROVOZ. NÁDOBÍ	12,13
2.19	VÝDEJ JÍDEL	16,17
2.20	UMÝVÁRNA STOL. NÁDOBÍ	17,47
2.21	JÍDELNA	134,16
2.22	MANIPULACE	15,56
2.23	SCHODIŠTĚ	9,67
2.24	SKLAD CHLAZENÍ	12,08
2.25	VÝTAH NÁKLADNÍ	2,80
2.26	KOUT PERSONÁLU	8,13
2.27	UMÝVÁRNA	3,30
2.28	CHODBA	9,17
2.29	UKLID A SKLAD DETERGENTŮ	4,62
2.30	WC	1,98
2.31	ŠATNA PERSONÁLU	7,73
2.33	SPRCHA	2,81
2.33	KANCELÁŘ	10,15
2.34	SKLAD	5,91

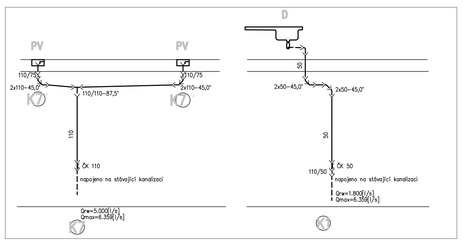

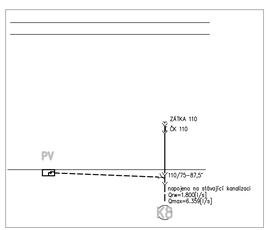

Pozn:
- potrubí je vedeno volně pod stropem, pokud není uvedeno jinak
- uchyceni potrubí je provedeno podle montážního pokynu výrobce

±0,000 = cca 401,00 m n.m. výškový systém Bpv po vyrovnání

AUTOR NÁVRHU	VYPRACOVAL:	ZODPOVĚDNÝ PROJEKTANT:	GENERÁLNÍ PROJEKTANT:
	Ing. Ondřej Pasáček e-mail: o.pasacek@gmail.com tel: 605 223 174	Ing. Ondřej Pasáček e-mail: o.pasacek@gmail.com tel: 605 223 174	TRIGLYPH architektonická kancelář s.r.o. Bělehradská 274/9 169 00, Praha 6 dastych@triglyph.cz
HIP:			
Ing. arch. Josef Dastych			
STAVEBNÍK: Statutární město Liberec Náměstí Dr. E. Beneše 1, Liberec 1, 460 59, KÚ Doubí u Liberce [531086]			STUPEŇ PROJEKTU: DPS
AKCE: ZŠ Kaplického Liberec - zkapacitnění kuchyně III parc. č. 490/38			DATUM: 05/2018 MĚŘÍTKO: 1:50 Č. PARÉ:
ČÁST: ZTI - Kanalizace			ČÁST: D.1.4.1.b
VÝKRES: Půdorys 1.NP + 2.NP			Č. VÝKRESU: 004