


ŘEZ A-A  
1 : 100

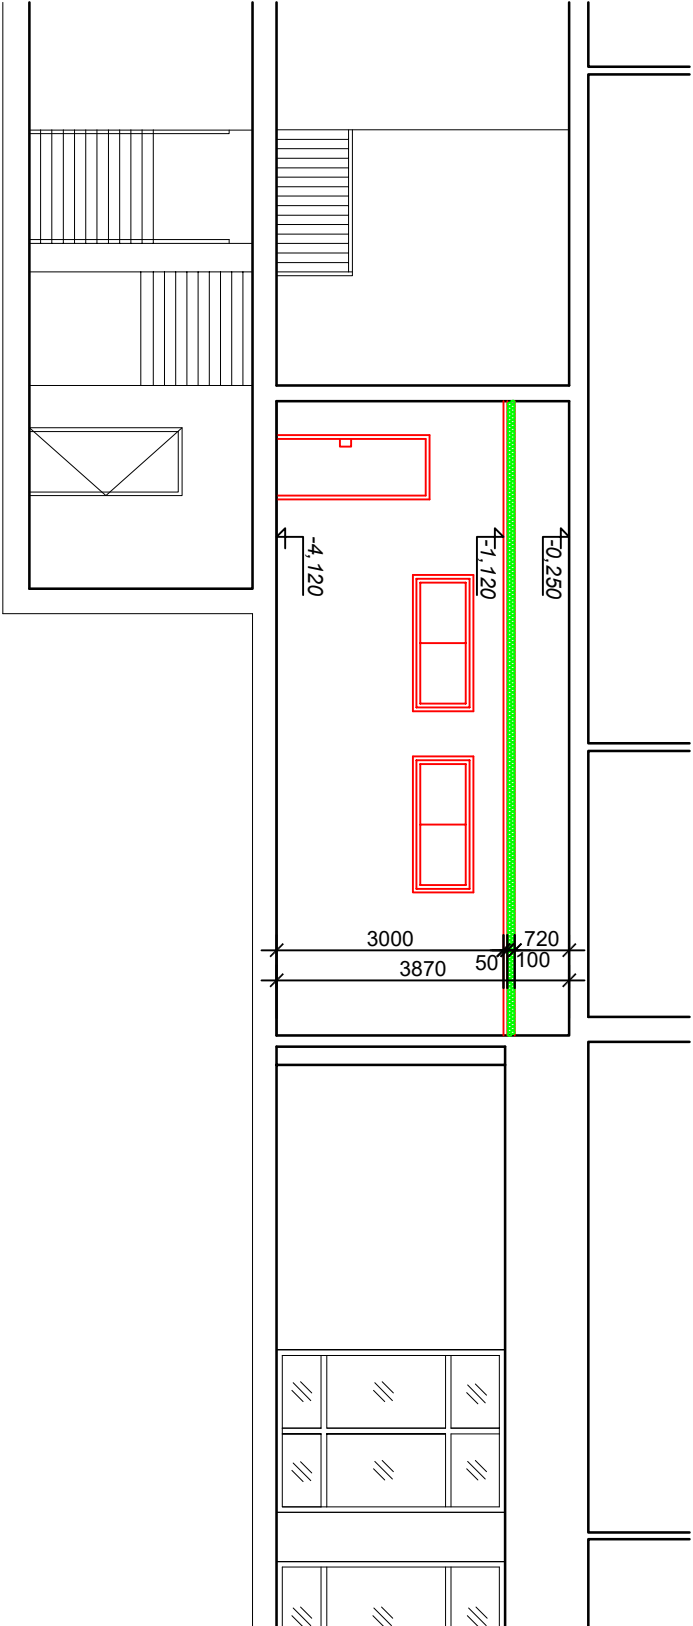

NAPSAL KRESIL	VYPRACOVAL	PROJEKTANT	VEDOUcí PROJEKTANT	TECHNICKÁ KONTROLA	<div>AGRAL PLUS</div> <div>PROJEKČNÍ KANCELÁŘ</div> <div>KUBELKOVÁ 74/76</div> <div>460 07 LIBEREC IX</div> <div>IC: 114 34 677, DIČ: CZ490307367</div> <div>tel. 603 509 971, 603 295 890</div> <div>agrar_plus@centrum.cz</div>	
	Křivohlavý	Křivohlavý	Weinfurter B.			
INVESTOR : MAGISTRÁT MĚSTA LIBERCE, nám. Dr. E. Beneše 1/1, LBC 1					ZAK. ČÍSLO	DSP
MÍSTO STAVBY : LIBEREC					STUPEŇ	DSP
AKCE :  ÚPRAVA VSTUPU DO JÍDELNY, UMÍSTĚNÍ KNIHOVNY, ZŠ DOBIÁŠOVA					DATUM	2/2020
					FORMAT	2x A4
					MĚŘITKO	1 : 100
					ČÍSLO VÝKRESU	2
OBSAH :					ŘEZ A-A	