


ŘEZ B-B'

1 : 100

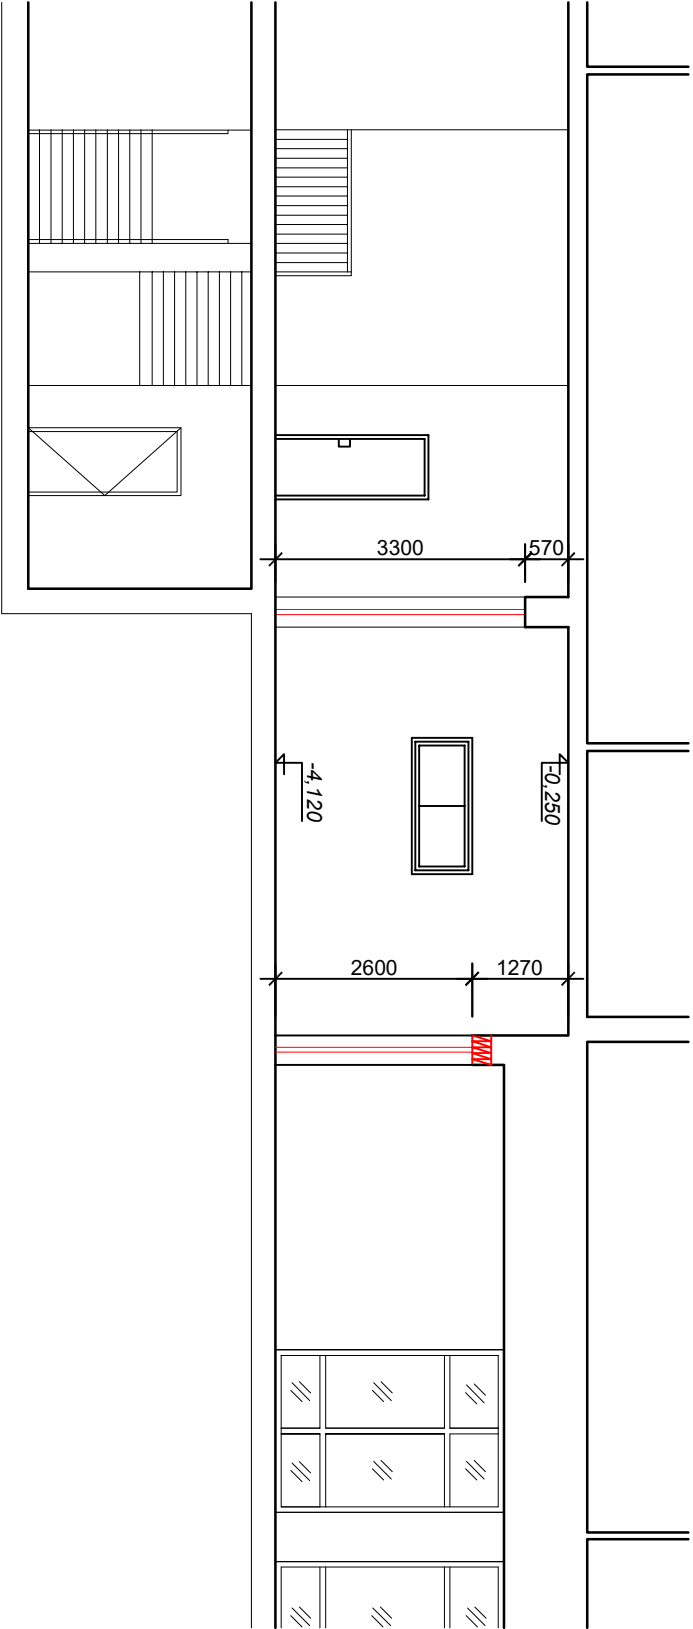

NAPSAL KRESIL	VYPRACOVAL	PROJEKTANT	VEDOUcí PROJEKTANT	TECHNICKÁ KONTROLA	<div>AGRAL PLUS</div> <div>PROJEKČNÍ KANCELÁŘ</div> <div>KUBELKOVÁ 74/76</div> <div>460 07 LIBEREC IX</div> <div>IC: 114 34 677, DIČ: CZ490307367</div> <div>tel. 603 509 971, 603 295 890</div> <div>agral_plus@centrum.cz</div>
	Křivohlavý	Křivohlavý	Weinfurter B.		
INVESTOR : MAGISTRÁT MĚSTA LIBERCE, nám. Dr. E. Beneše 1/1, LBC 1					ZAK. ČÍSLO
MÍSTO STAVBY : LIBEREC				STAVEBNÍ ÚŘAD : LIBEREC	STUPEŇ
AKCE :  ÚPRAVA VSTUPU DO JÍDELNY, UMÍSTĚNÍ KNIHOVNY, ZŠ DOBIÁŠOVA					DSP
					DATUM
					FORMAT
					MĚŘITKO
OBSAH :					ČÍSLO VÝKRESU
ŘEZ B-B'					3