


-4.120
0.0.1

-1.1

-4.120

-1.1

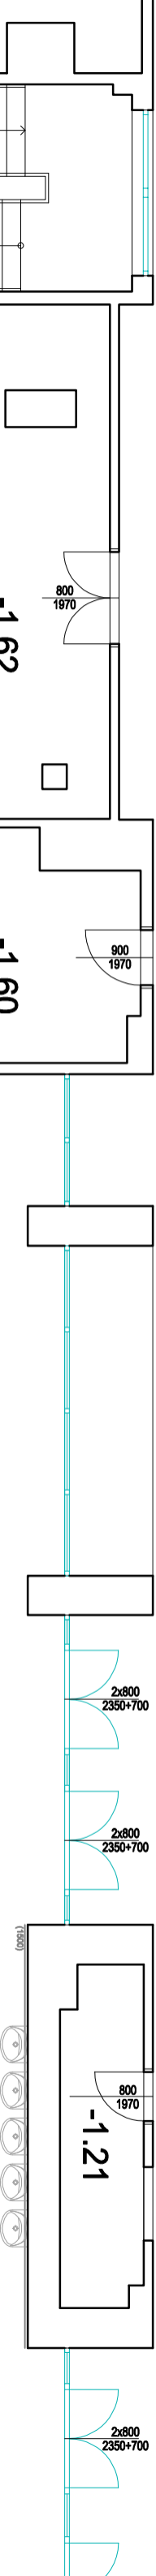

-1.63

-4.120

-1.61

-1.28

-4.120

-1.66

-3.970


-1.65

-1.64

-1.28

ZN.	NÁZEV MÍSTNOSTI	PLOCHA [m²]	PODLAHA	SVĚTLÁ VÝŠKA	POZNÁMKA
-1.1	CHODBA	308,1	PENÍZKOVÁ GUMA	3880	
-1.3	SCHODIŠTĚ	33,8	PENÍZKOVÁ GUMA	2000 (PODEST.)	STUPNĚ SCHODIŠTĚ TERACO, PODESTA PENÍŽK. GUMA
-1.4	SCHODIŠTĚ				
-1.21	PŘEDPRODEJ OBĚDŮ	9,7	N/A	N/A	
-1.28	JÍDELNA	747,4	MARMOLEUM	3020 / 3600	
-1.60	SKLAD	15,5	BET. MAZANINA	3870	
-1.61	ZÁDVEŘÍ	5,7	KER. DLAŽBA	3880	
-1.62	VSTUPNÍ HALA	34,8	PENÍZKOVÁ GUMA	3880	
-1.63	CHODBA	121,8	PENÍZKOVÁ GUMA	3870	
-1.64	KNIHOVNA	24,6	KOBEREC	3900	
-1.65	ŠATNA DÍVKY	19,3	PVC	3900	
-1.66	UMÝVÁRNA DÍVKY	12,1	KER. DLAŽBA	3900	

-4.710

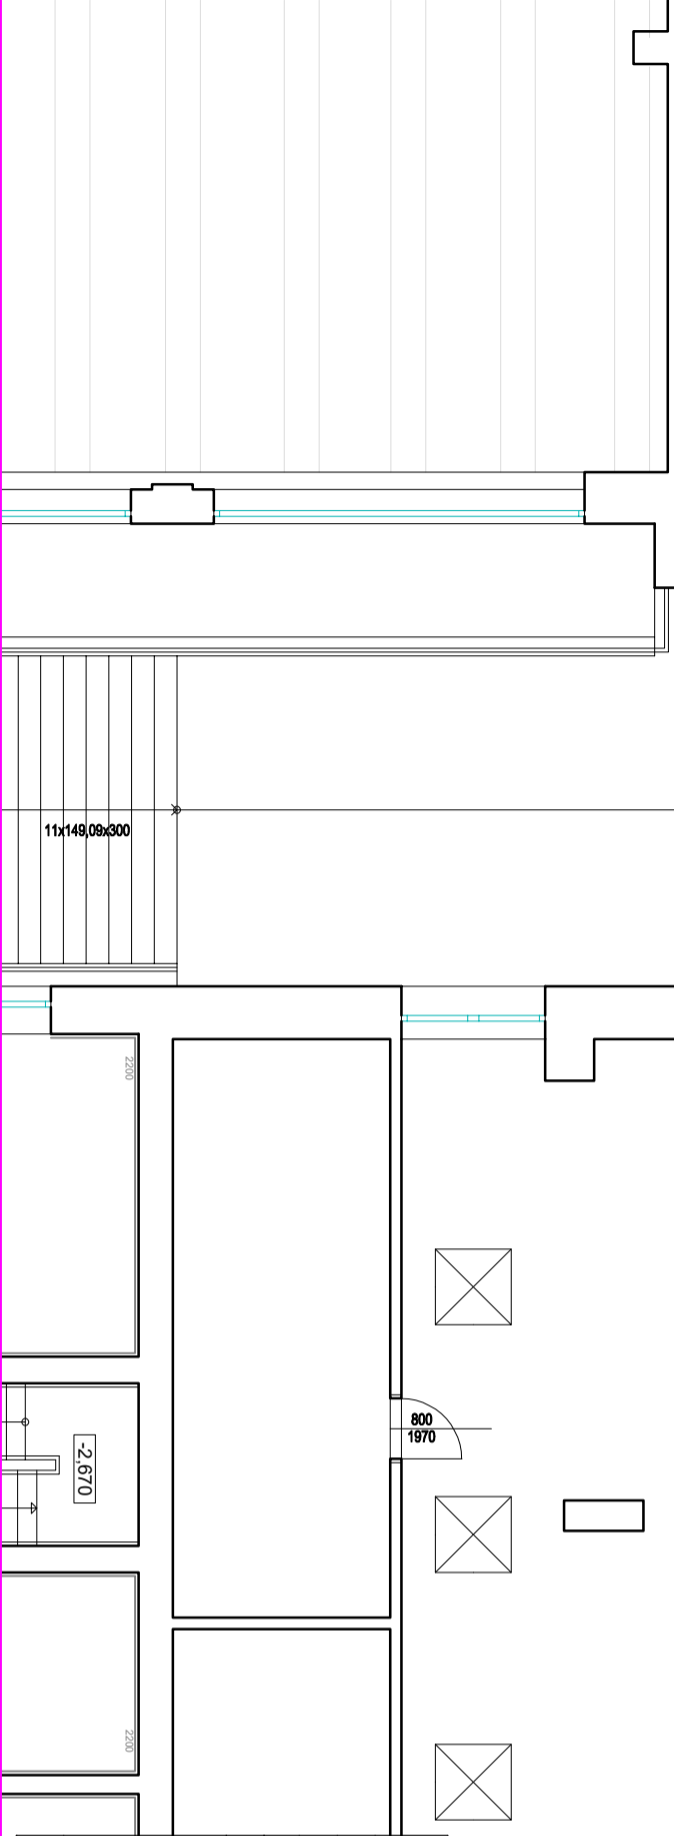

NAPSAL KRESIL	VYPRACOVAL	PROJEKTANT	VEDOUcí PROJEKTANT	TECHNICKÁ KONTROLA	<div>AGRAL PLUS</div> <div>PROJEKČNÍ KANCELÁŘ</div> <div>KUBELKOVÁ 74/16</div> <div>460 07 LIBEREC IX</div> <div>IČ: 114 37 677, DIČ: CZ490307367</div> <div>tel. 603 509 971, 603 256 890</div> <div>agral_plus@centrum.cz</div>
	Křivoňový	Křivoňový	Weinfurter B.		
INVESTOR :	MAGISTRÁT MĚSTA LIBERCE, nám. Dr. E. Beneše 1/1, LBC 1				
MÍSTO STAVBY :	LIBEREC	STAVBNÍ ÚŘAD : LIBEREC			
AKCE :	ÚPRAVA VSTUPU DO JÍDELNY, UMÍSTĚNÍ KNIHOVNY, ZŠ DOBIAŠOVA				
OPSAH :	PŮDORYS 1.P.P.-STÁVAJÍCÍ STAV				