


-4.120
0.0.1

-1.1

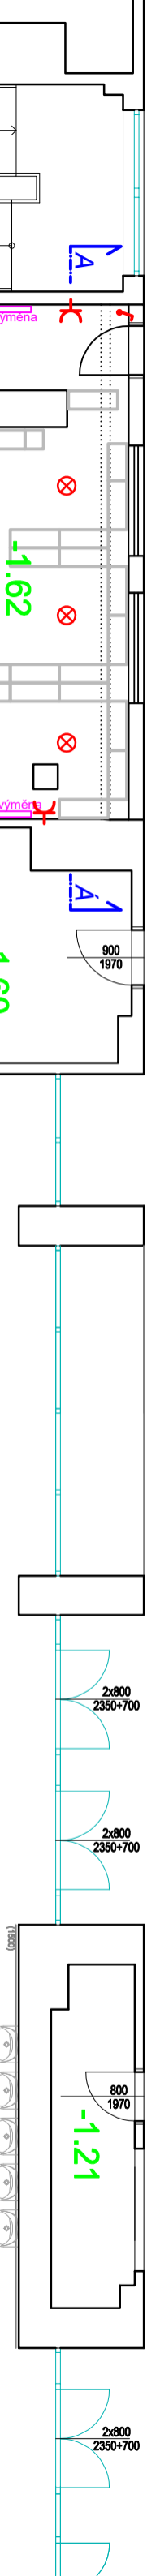

ODVĚTRÁNÍ - pr. 100mm + el.
ventilátor


NAPOJOVACÍ BOD - DATA a ELEKTRO

LEGENDA MÍSTNOSTÍ

ZN.	NÁZEV MÍSTNOSTI	PLOCHA [m²]	PODLAHA	SVĚTLÁ VÝŠKA	POZNÁMKA
-1.1	CHODBA	308,1	PENÍŽKOVÁ GUMA	3860	
-1.28	JÍDELNA	747,4	MARMOLEUM	3020 / 3600	
-1.60	SKLAD	15,5	BET. MAZANINA	3870	
-1.61	ZADVEŘÍ	10,61	KER. DLAŽBA	3880	VÝMĚNA STÁVAJÍCÍ DLAŽBY
-1.62	KNIHOVNA-NOVÁ	34,8	KOBEREC	3000	SNÍŽENÍ SVĚTLÉ VÝŠKY Z 3,88m NA 3,0m
-1.63	CHODBA	121,8	PENÍŽKOVÁ GUMA	3870	
-1.64	ŠATNA	24,6	VINYL-PVC	3900	NOVÁ MALBA + OPRAVA PODLAHOVÉHO KRYTU
-1.65	ŠATNA DÍVKY	19,3	PVC	3900	
-1.66	UMÝVÁRNA DÍVKY	12,1	KER. DLAŽBA	3900	
-1.157	VÝDEJ STRAVENEK	16,21	VINYL - PVC	2650	SNÍŽENÍ SVĚTLÉ VÝŠKY Z 3,02m NA 2,65m
-1.21	SKLAD	9,70	STÁVAJÍCÍ		ZAZDĚNÍ OKNA ve 2000x1200mm

LEGENDA:

- ⊗ VÝVOD OSVĚTLENÍ
- ⌵ INSTALAČNÍ SPÍNAČE OSVĚTLENÍ
- INSTALAČNÍ DVOJZÁSUVKA 230/16A
- DATOVÉ VEDENÍ
- ⊗ NOUZOVÉ OSVĚTLENÍ

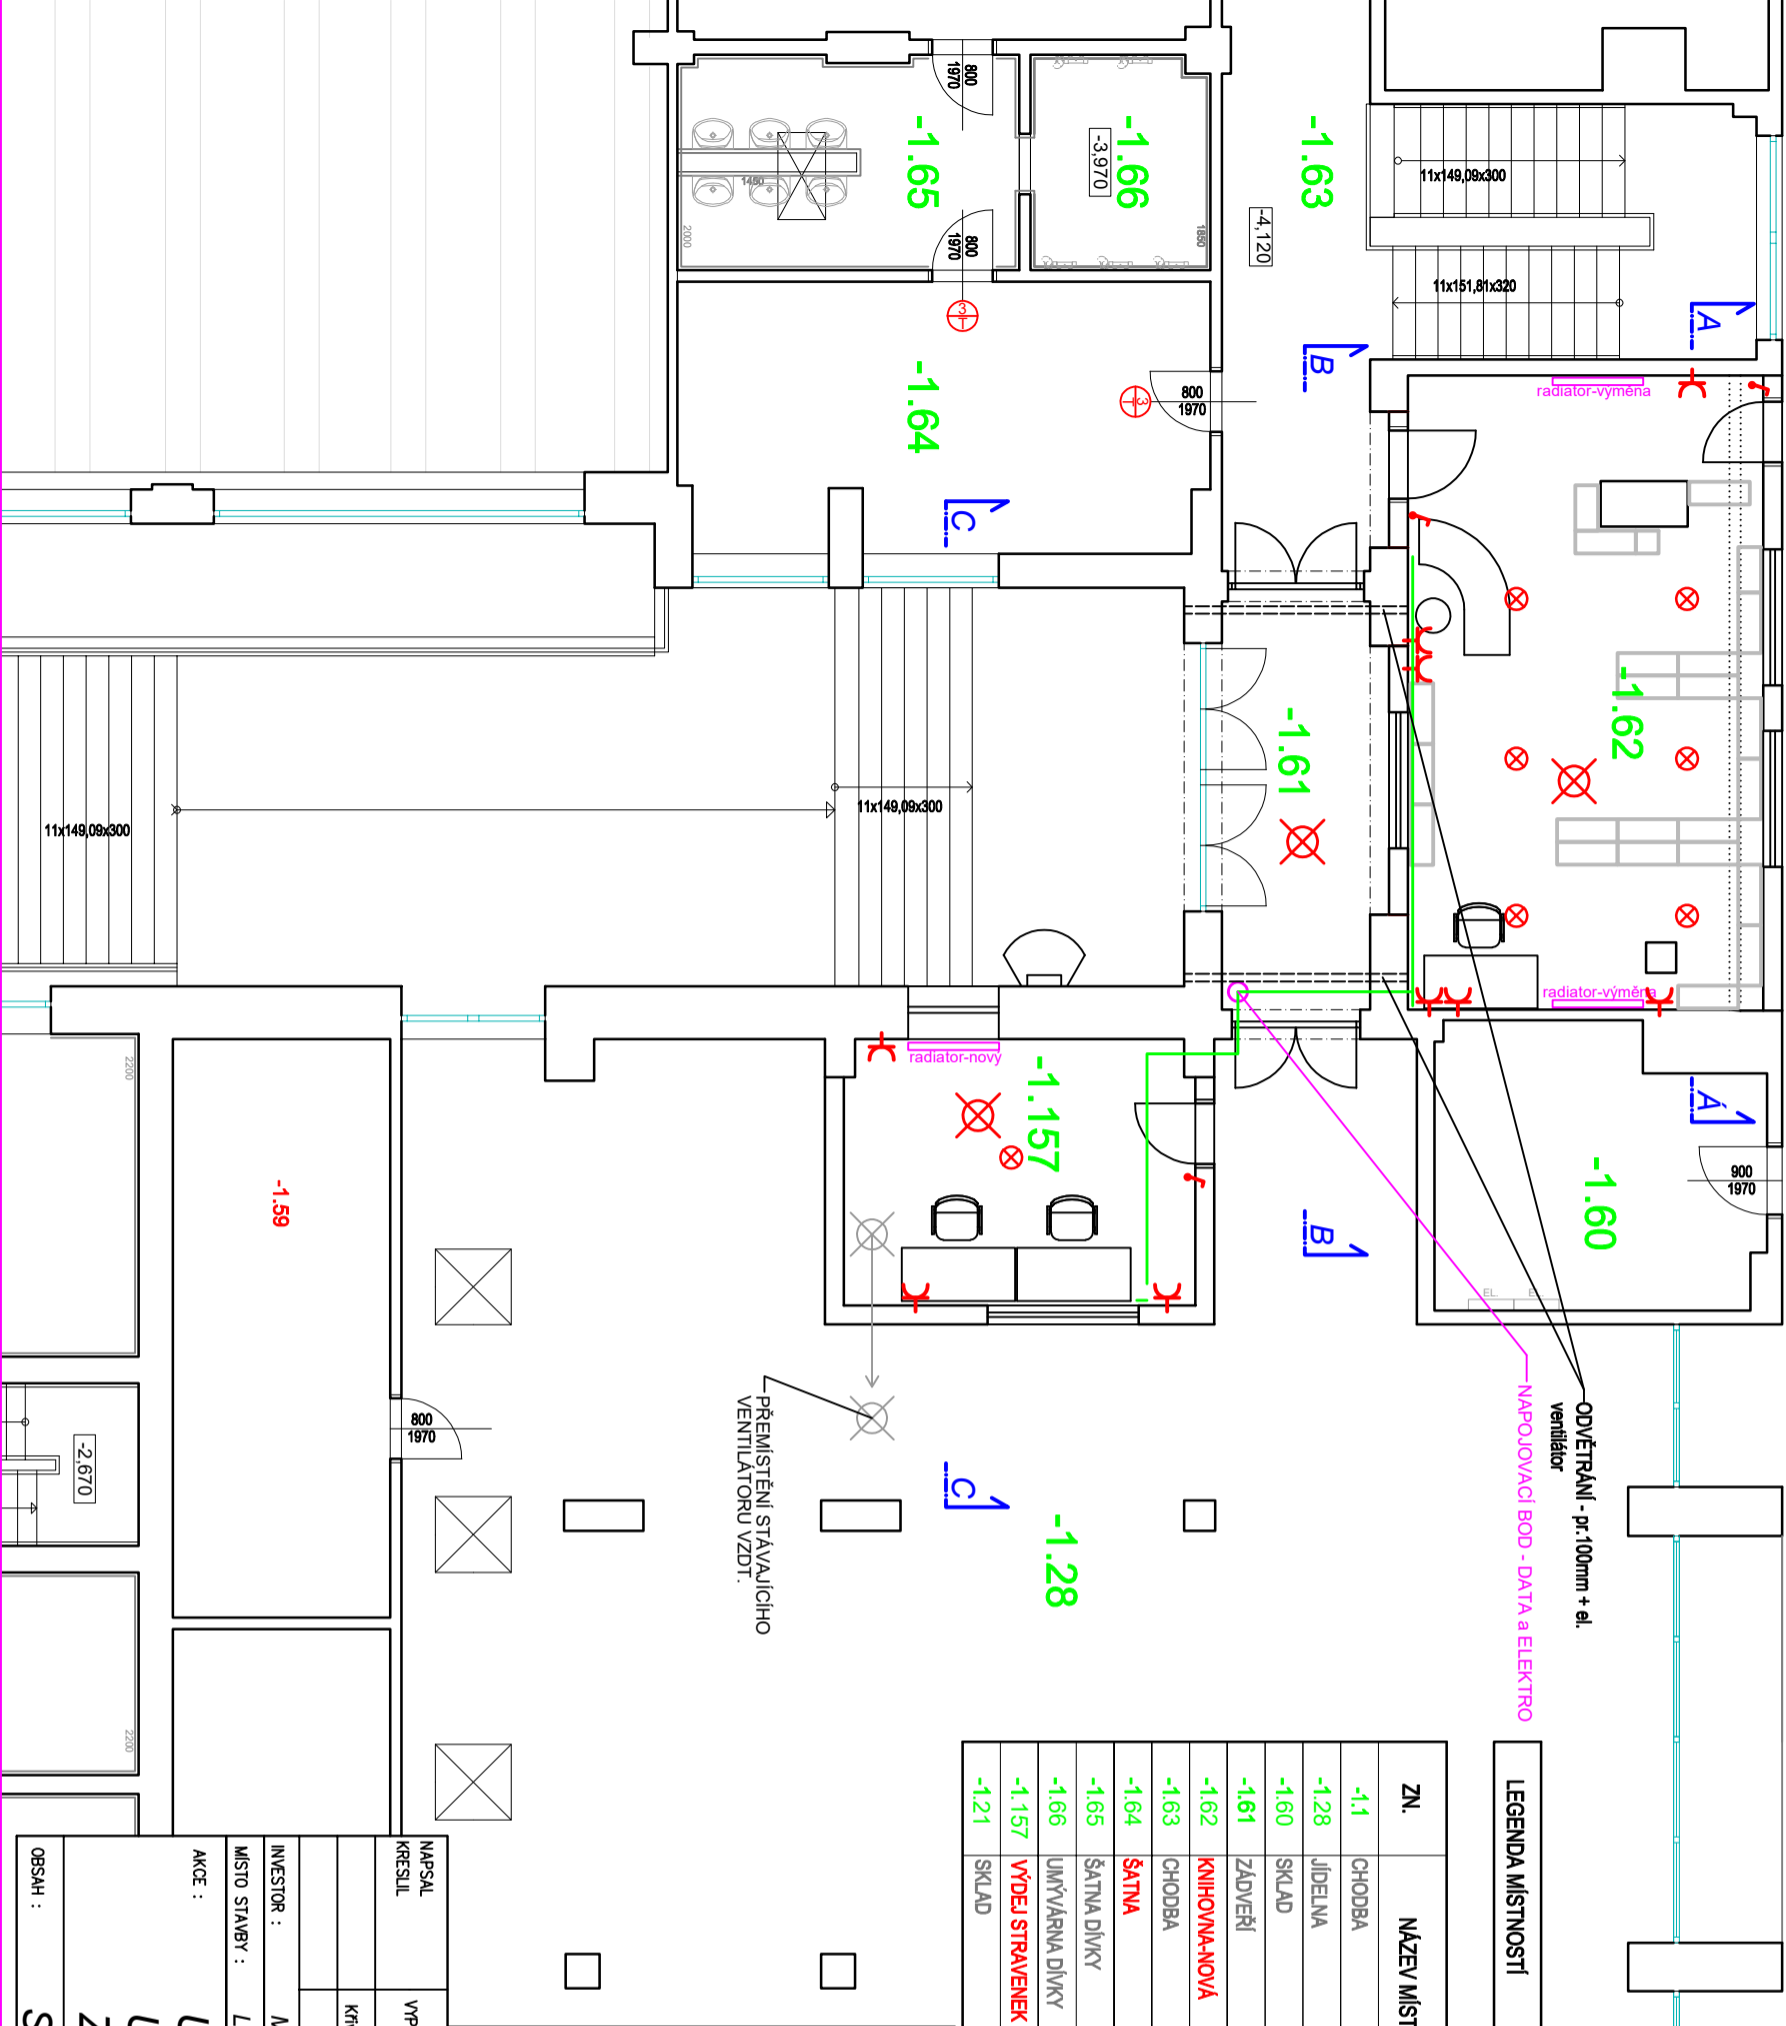

PŘEMÍSTĚNÍ STÁVAJÍCÍHO
VENTILÁTORU VZDT.

-2.670

800
1970

2200

AGRAL PLUS
PROJEKČNÍ KANCELÁŘ
KUBELKOVÁ 74/16
460 07 LIBEREC IX
IČ: 114 37 677, DIČ: CZ490307367
tel. 603 509 971, 603 256 890
agral_plus@centrum.cz

INVESTOR :	MAGISTRÁT MĚSTA LIBERCE, nám. Dr. E. Beneše 1/1, LBC 1	ZAK. ČÍSLO	DSP
MÍSTO STAVBY :	LIBEREC	STAVBNÍ ÚŘAD : LIBEREC	STUPEŇ
AKCE :	ÚPRAVA VSTUPU DO JÍDELNY, UMÍSTĚNÍ KNIHOVNY, ZŠ DOBIÁŠOVA	DATUM	2/2020
		FORMAT	2x A4
		MĚŘÍTKO	1 : 100
OPSAH :	SCHEMA ELEKTRO + DATA	ČÍSLO VKRESU	5