




T1 - DETAIL trvalkový záhon 20 m2

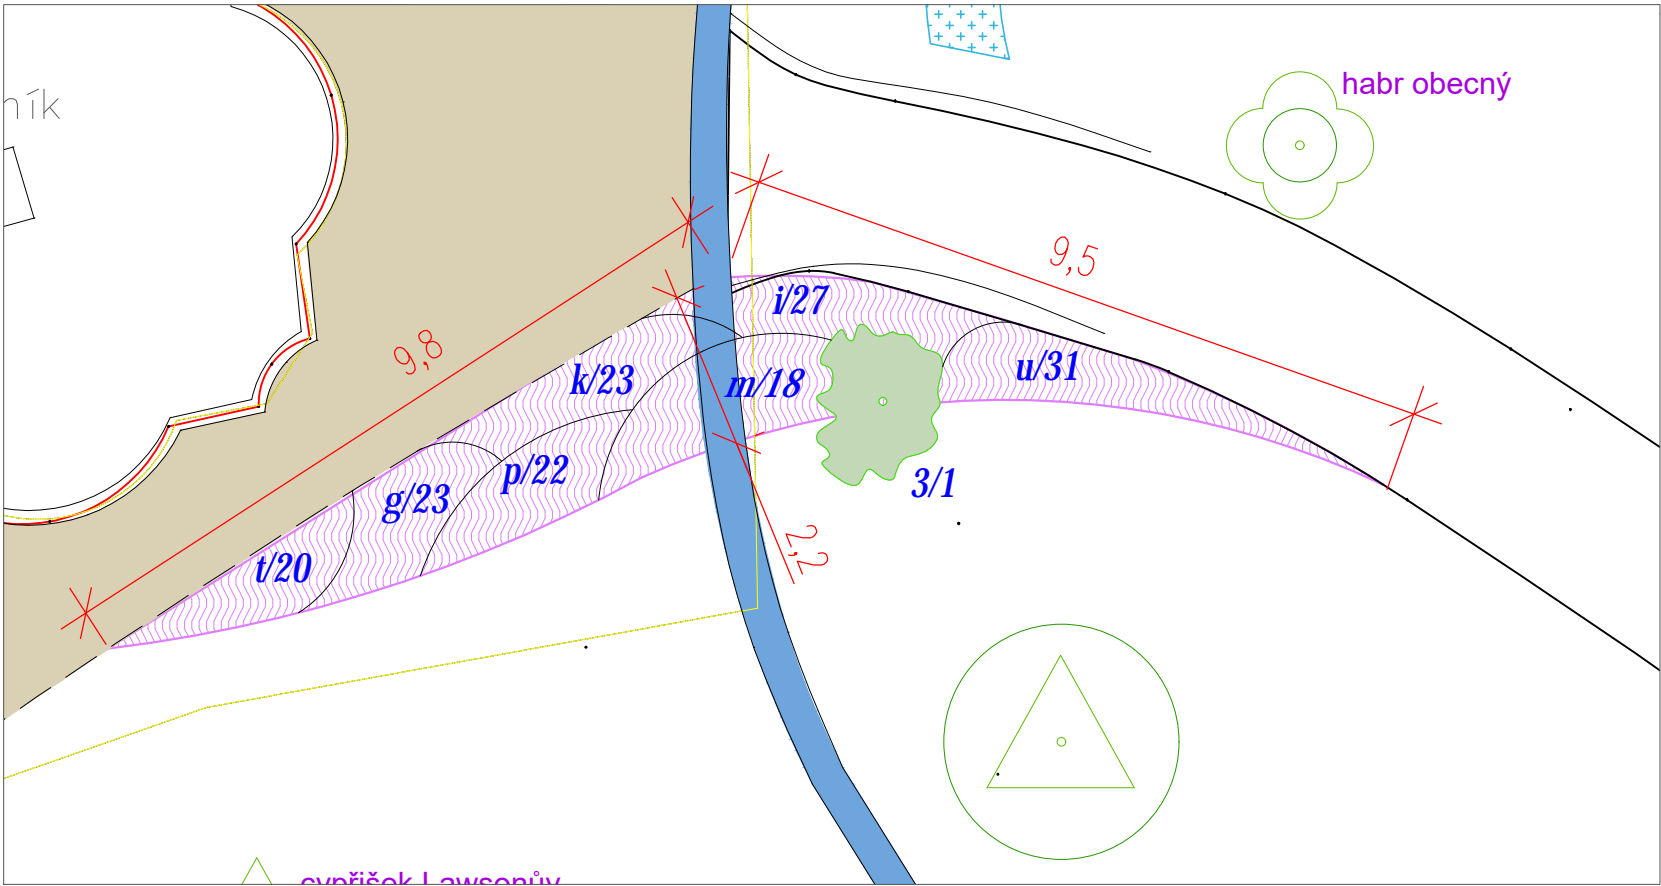


T2 - DETAIL trvalkový záhon 36 m2

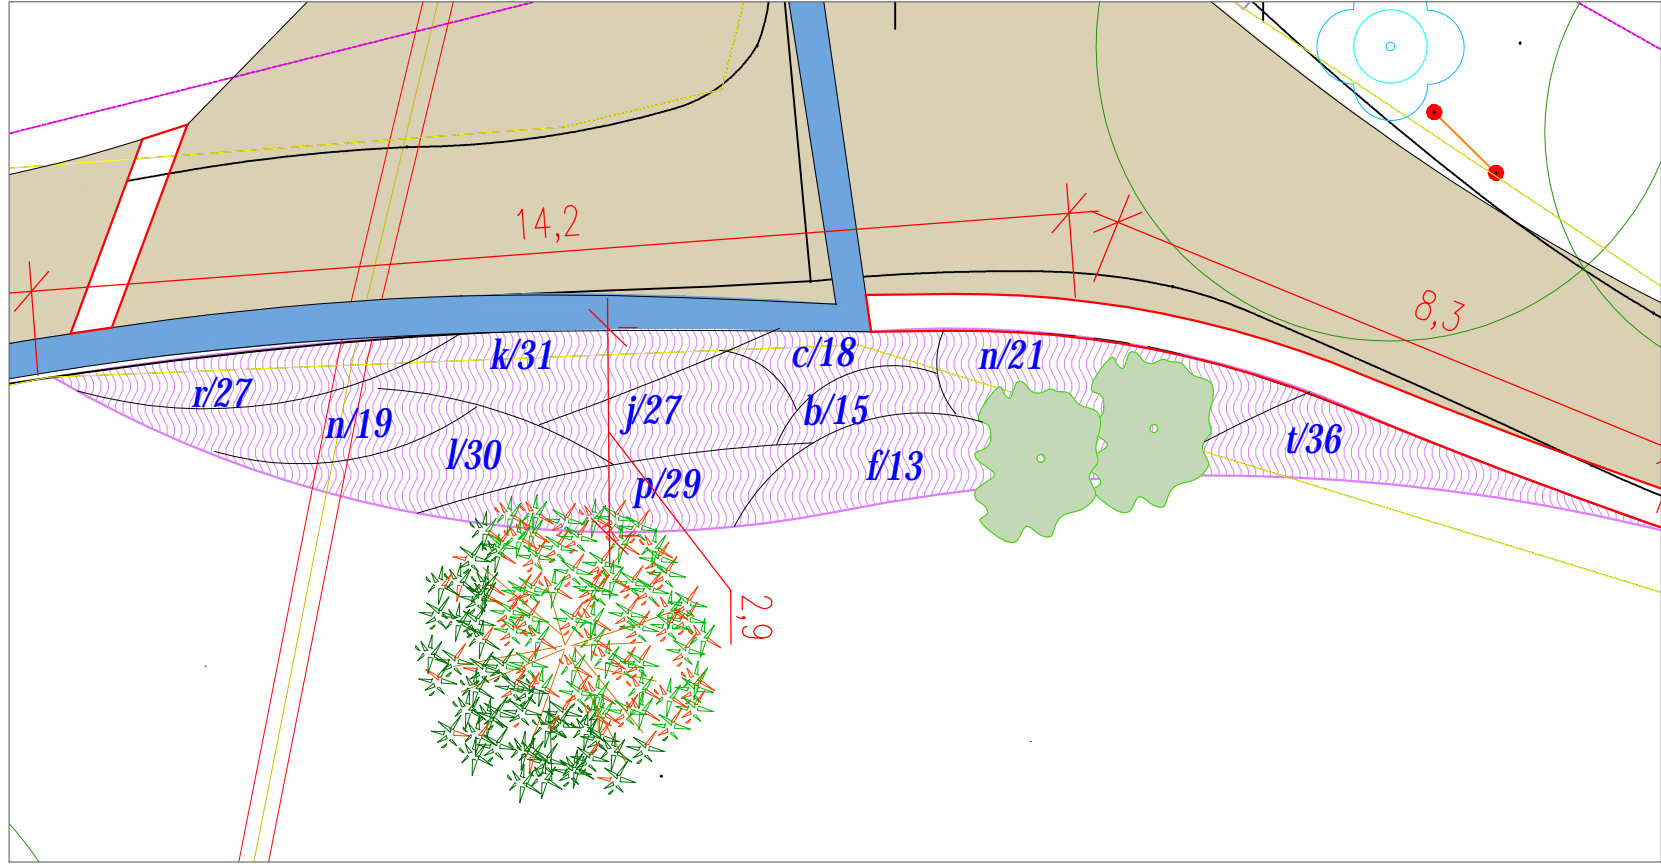


T4 - DETAIL trvalkový záhon 21 m2

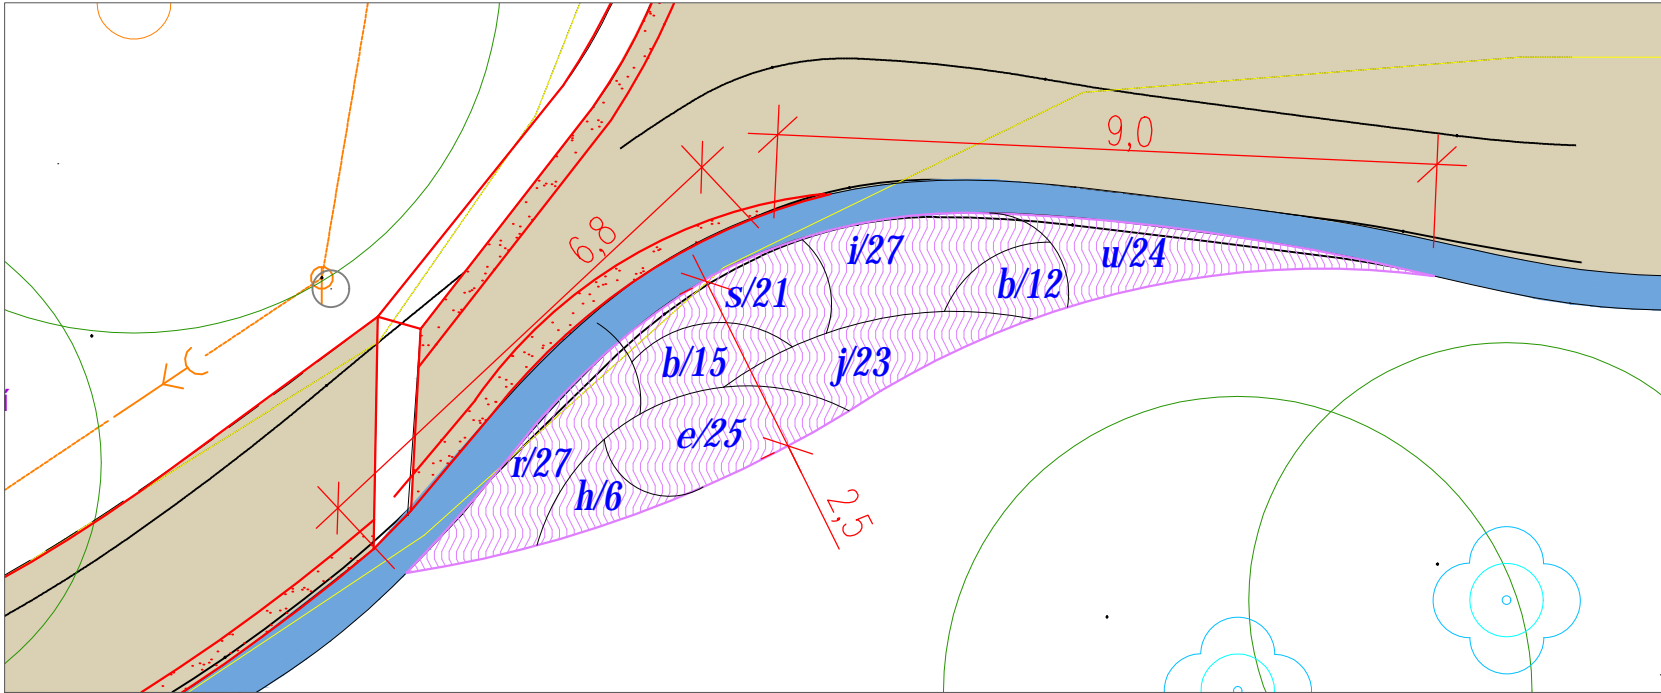


T5 - DETAIL trvalkový záhon 31 m2

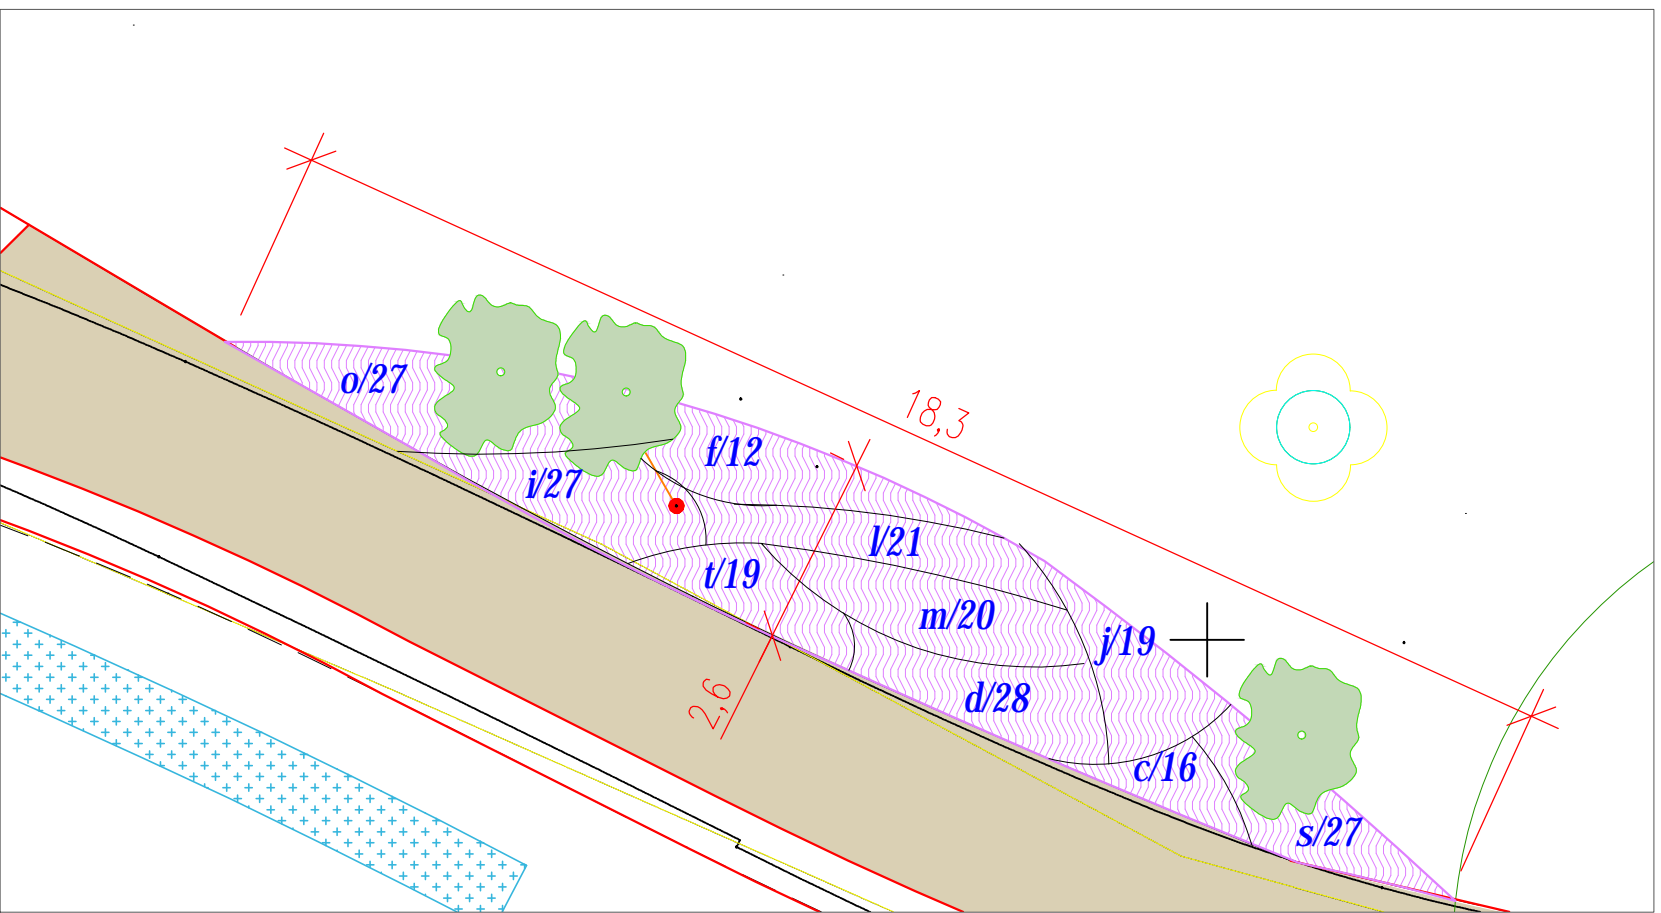

T3 - DETAIL trvalkový záhon 19 m2

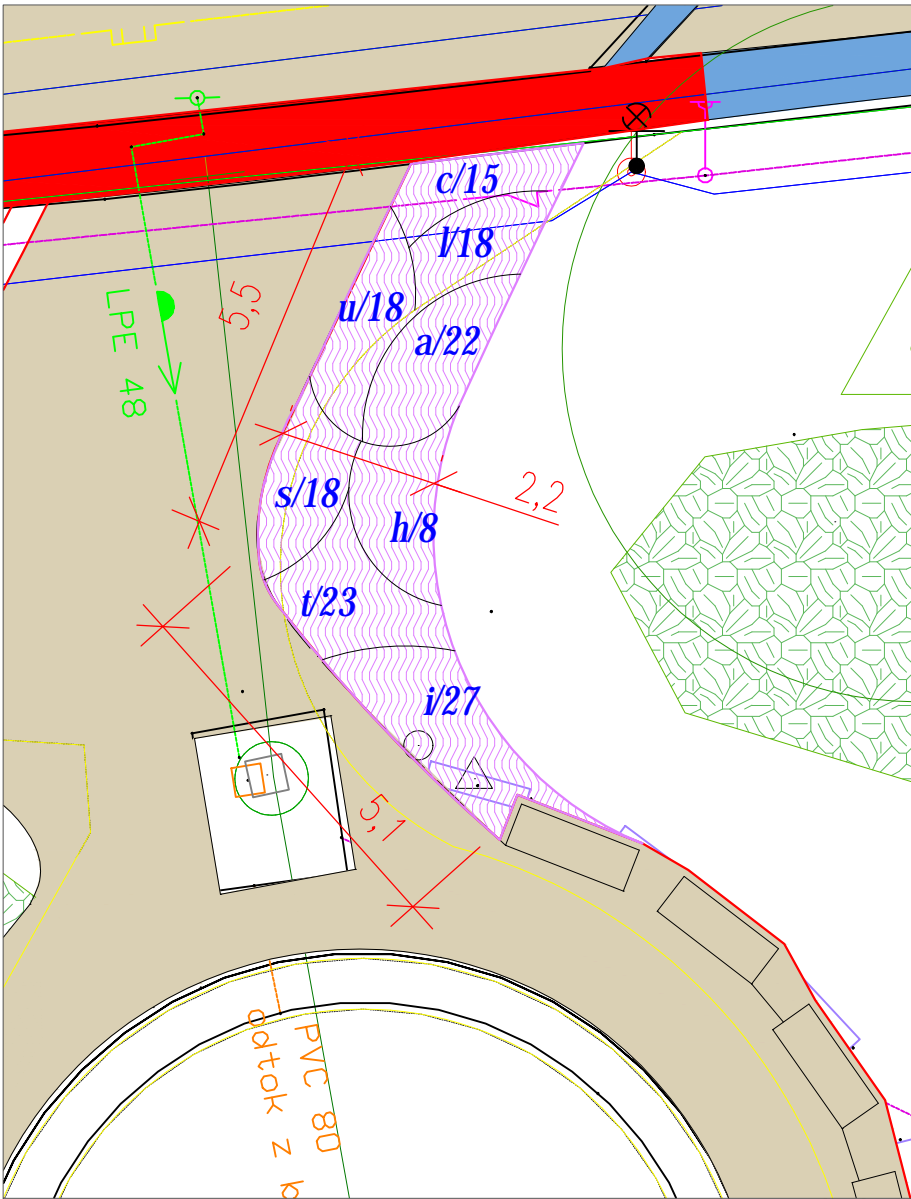

Trvalky a okrasné traviny			
a	Anemone x hybrida 'Konigin Charlotte'	ks	22
b	Aquilegia vulgaris cv.	ks	42
c	Astrantia major	ks	49
d	Nepeta nervosa 'Felina Blue'	ks	28
e	Cimicifuga racemosa 'White Pearl'	ks	25
f	Deschampsia caespitosa	ks	25
g	Doronicum orientale 'Finesse'	ks	23
h	Dryopteris filix mas	ks	14
i	Epimedium versicolor 'Sulphureum'	ks	108
j	Filipendula vulgaris 'Plena'	ks	69
k	Geranium sanguineum 'Album'	ks	54
l	Rudbeckia fulgida var sullivantii 'Goldsturm'	ks	69
m	Hemerocallis 'Corky'	ks	38
n	Hemerocallis 'Elegant Candy'	ks	40
o	Hosta plantaginea	ks	27
p	Lysimachia punctata	ks	51
r	Omphalodes verna	ks	54
s	Pulmonaria saccharata 'Mrs Moon'	ks	66
t	Stachys officinalis	ks	98
u	Waldsteinia geoides 'Goldkafer'	ks	73
Celkem		ks	975

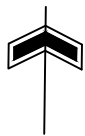

Hlavní projektant	Vedoucí projektu	Vypracoval	Kontroloval
Ing. Ivan Marek	Ing. Barbora Npšková	Bc. Nina Jakušová	Ing. Ivan Marek
objekt: Dosadby a záhony v parku Petra Bezruče Liberec			
investor: Město Liberec, nám.Dr.E.Beneše 1/1, 460 59 Liberec			
obsah: SITUACE Detail trvalkových záhonů			
číslo zakázky		07/01/2022	
stupeň dokumentace		DPS	
datum		leden/2022	
měřítko		1 : 100	formát A2
datum revize:		výřez číslo: 1	