



PŮDORYS OPĚRNÉ ZDI "B" 1:100

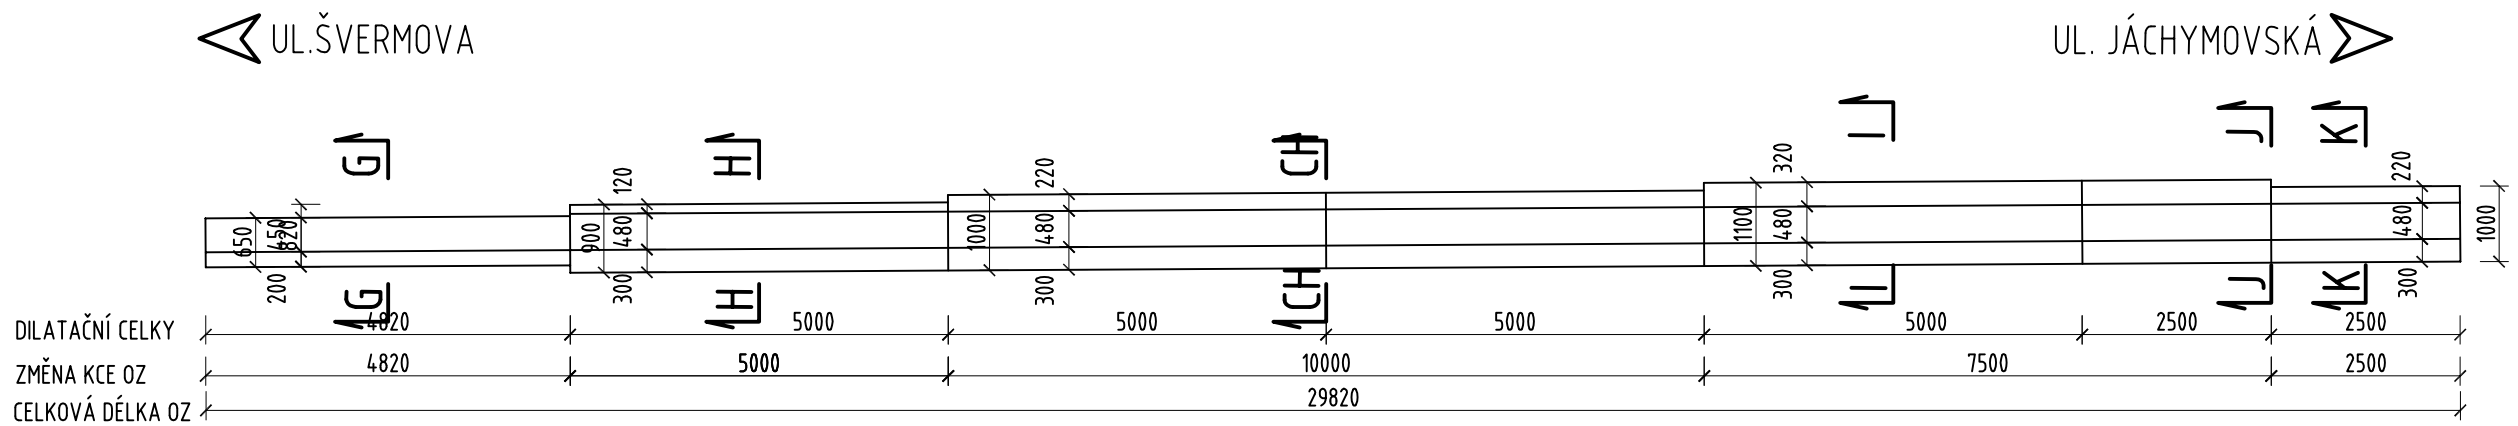


BETON DLE ČSN EN 206-1:

ZÁKLAD-OZ "A"+"B"	C 25/30 - XC2+XA1	40.6 m³
DŘÍK-OZ "A"+"B"	C 25/30 - XC2+XF2	45.8 m³


ROZVINUTÝ POHLED NA OPĚRNOU ZEď "B" 1:100

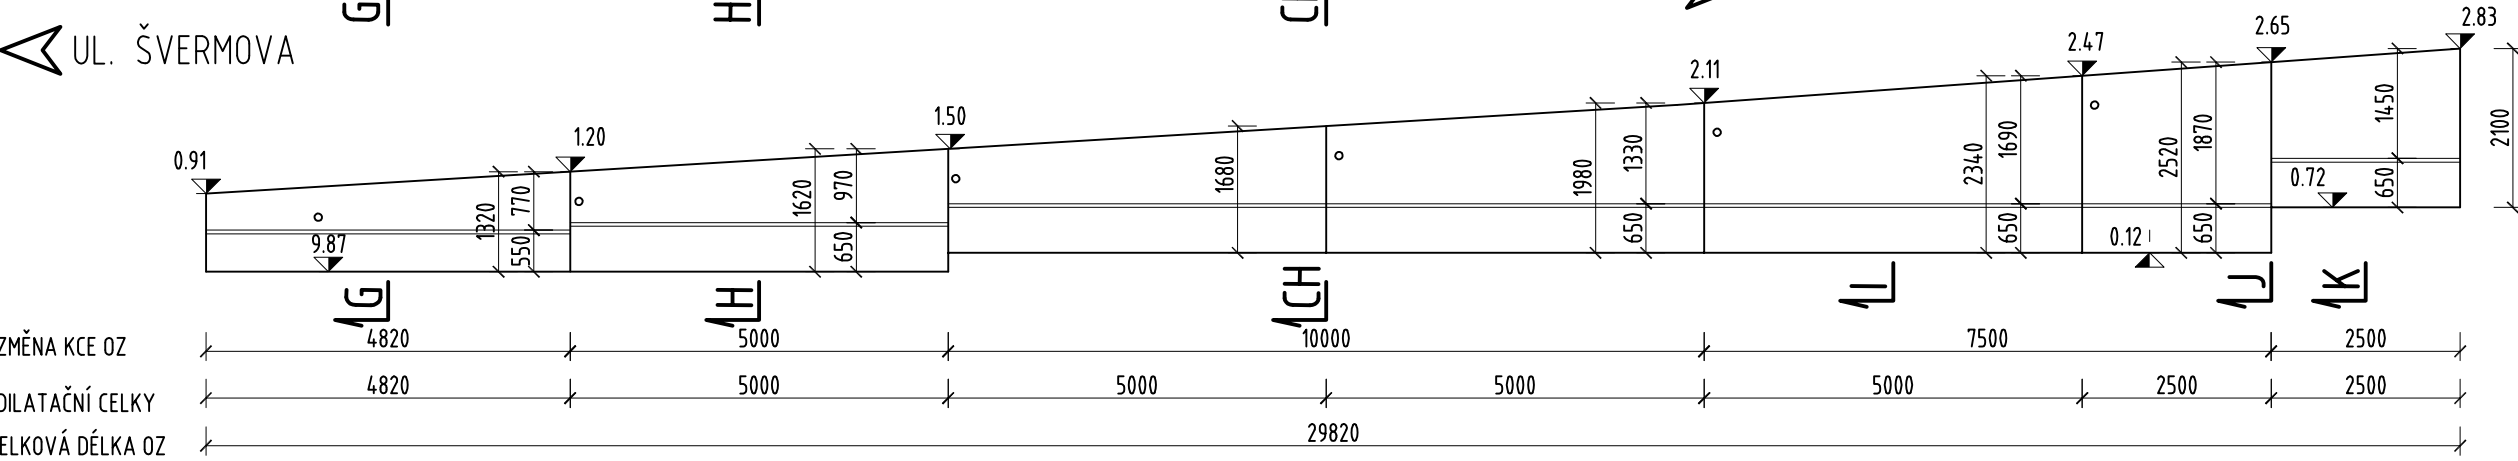


PŘÍČNÝ ŘEZ G-G 1:50

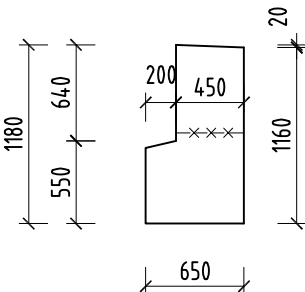


PŘÍČNÝ ŘEZ H-H 1:50

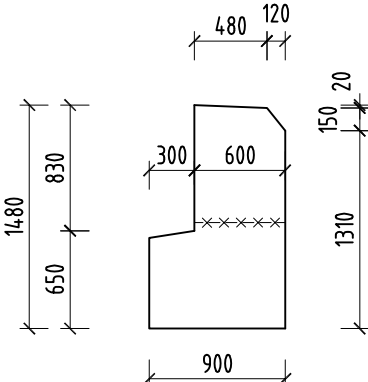


PŘÍČNÝ ŘEZ CH-CH 1:50

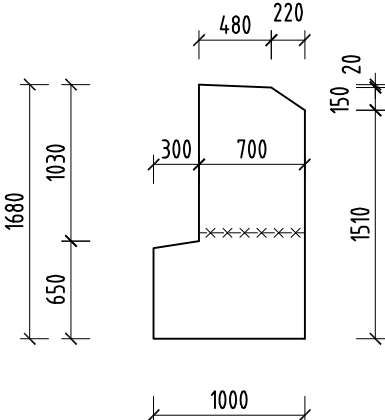

PŘÍČNÝ ŘEZ I-I 1:50

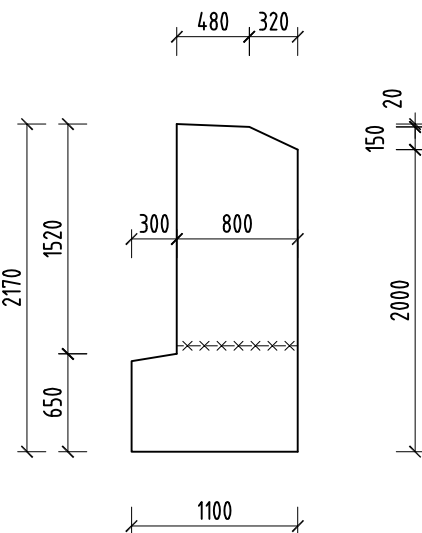

PŘÍČNÝ ŘEZ K-K 1:50

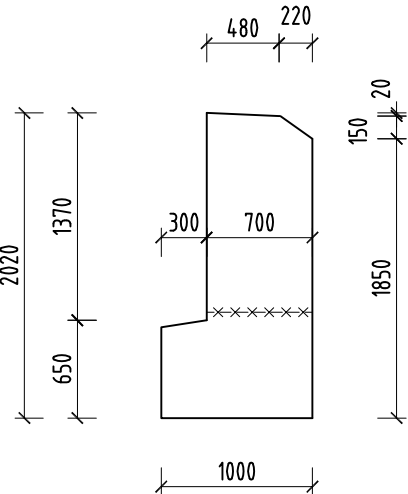

SOUŘADNICOVÝ SYSTÉM: S-JTSK
VÝŠKOVÝ SYSTÉM: Bpv

SO 251

<div>RAI PROJEKT <small>MOSTY A INŽENÝRSKÉ KONSTRUKCE</small></div> <div>Pod Vodárnou 4746 466 05 Jablonec nad Nisou +420 734 158 363</div>	vyracoval	ING.R.LOUTHANOVÁ	investor	SM LIBEREC
	zodp. projektant	ING.R.LOUTHANOVÁ	zak. číslo	21-006
	akce :		datum	03/2022
	Oprava opěrné zdi v ul. V Zahradách v areálu ZŠ, k.ú. Františkov		stupeň	DSP, PDPS
	příloha:		měřítko	1:100, 50
č. přílohy:			paré:	
D.9.				
Tvar spodní stavby - opěrná zeď "B"				

Oprava opěrné zdi