


PŮDORYS OPĚRNÉ ZDI "B" 1:100

UL.ŠVERMOVA

UL. JÁCHYMOVSKÁ

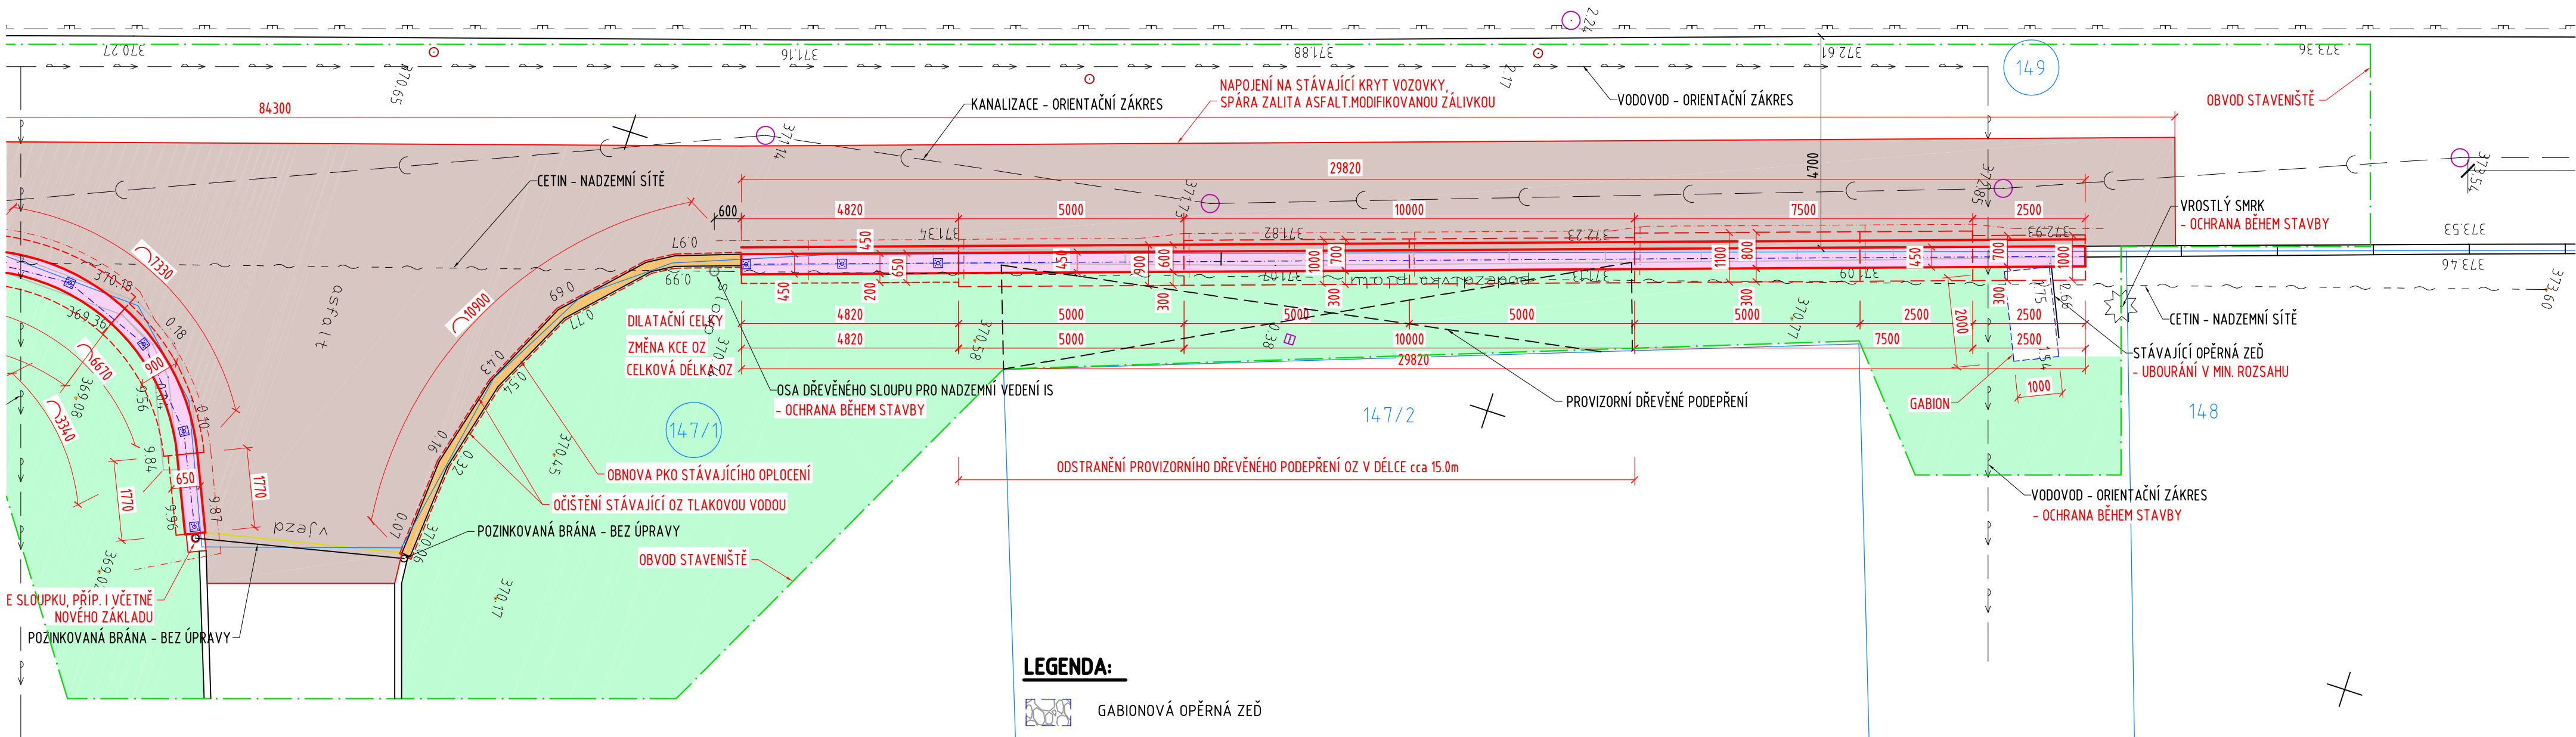

POZNÁMKA:

- PŘED ZAHÁJENÍM PRACÍ BUDOU VYTÝČENY VŠECHNY DOTČENÉ INŽENÝRSKÉ SÍTĚ A BUDOU OCHRÁNĚNY DLE POKYNŮ PŘÍSLUŠNÉHO SPRÁVCE
- PD PŘEDPOKLÁDÁ, ŽE VEŠKERÉ PODZEMNÍ INŽENÝRSKÉ SÍTĚ, KTERÉ KŘÍŽÍ OZ (VN, NN, NTL A VODOVOD) JSOU POD ÚROVNÍ ZÁKLADOVÉ SPÁRY, V PŘÍPADĚ, ŽE BUDOU PROCHÁZET NOVÝM ZÁKLADEM OZ, BUDOU OCHRÁNĚNY DLE POKYNŮ PŘÍSLUŠNÉHO SPRÁVCE
- DŘEVĚNÝ SLOUP PRO VEDENÍ NADZEMNÍCH IS U OZ "B" BUDE, Z DŮVODU VÝKOPOVÝCH PRACÍ V JEHO TĚSNÉ BLÍZKOSTI, ZAJIŠTĚN DLE POŽADAVKU PŘÍSLUŠNÉHO SPRÁVCE
- K ODSTRANĚNÍ STROMŮ NEDOJDE
- TATO PD PŘEDPOKLÁDÁ, ŽE NAD NOVOU OZ BUDE STÁVAJÍCÍ OPLOČENÍ REPASOVÁNO, VČETNĚ NOVÉ PKO V 70 % A 30% OPLOČENÍ BUDE PROVEDENO JAKO NOVÉ - STEJNÉHO TYPU
- OCEL. SLOUPKY OPLOČENÍ BUDOU KOTVENY DO HORNÉ PLOCHY NOVÉ ŘÍMSY PŘES PATNÍ DESKU POMOCÍ 4 KS KOTEVNÍCH ŠROUBŮ
- VSTUPNÍ BRÁNA DO AREÁLU ZŠ BUDE BEZ ZÁSAHU, POUZE V PŘÍPADĚ NUTNOSTI, RESP. Z DŮVODU VÝKOPU PRO NOVOU OZ NA KONCI OZ "A" BUDE PROVEDENA REPASE OXCEL. SLOUPKU, VČETNĚ NOVÉ ZÁKLADOVÉ PATKY
- PŘESNOST VYTÝČENÍ A GEOMETRICKÉ ODCHYLKY PŘI PROVÁDĚNÍ MUSÍ SPLŇOVAT POŽADAVKY ČSN 73 0420 (ČÁST 1: ZÁKLADNÍ POŽADAVKY A ČÁST 2: VYTÝČOVÝCÍ ODCHYLKY) A TKP

LEGENDA:

- GABIONOVÁ OPĚRNÁ ZEĎ
- OBNOVA ŽIVIČNÉHO KRYTU
- ŽELBET. ŘÍMSA
- OČIŠTĚNÍ STÁVAJÍCÍ OZ
- OHUMUSOVÁNÍ A OSETÍ TRAVNÍM SEMENEM
- HRANICE KATASTRU
- STÁVAJÍCÍ STAV
- NOVÝ STAV
- OBVOD STAVENIŠTĚ
- DOTČENÝ POZEMEK

BETON DLE ČSN EN 206-1:

- ZÁKLAD C 25/30 - XC2+XA1
- DŘÍK C 25/30 - XC2+XF2
- ŘÍMSY C 30/37 - XC4+XD3+XF4
- PODKLADNÍ BETON C 12/15 - X0
- VÝPLŇOVÉ BETONY C 12/15 - X0

SOUŘADNICOVÝ SYSTÉM: S-JTSK
VÝŠKOVÝ SYSTÉM: Bpv

SO 251

Oprava opěrné zdi

<div><div>RAI</div><div>PROJEKT</div><div>MOSTY A INŽENÝRSKÉ KONSTRUKCE</div></div> <div>Pod Vodárnou 4746 466 05 Jablonec nad Nisou +420 734 158 363</div>	vypracoval	ING.R.LOUTHANOVÁ	investor	SM LIBEREC	
	zodp. projektant	ING.R.LOUTHANOVÁ	zak. číslo	21-006	
	akce :	Oprava opěrné zdi v ul. V Zahradách v areálu ZŠ, k.ú. Františkov		datum	03/2022
	příloha:	Půdorys - opěrná zeď "B"	stupeň	DSP, PDPS	
			měřítko	1:100	
		č. přílohy:	paré:		
		D.3.			