

ÚZEMÍ
POVRCH ÚZEMÍ
PARCELNÍ ČÍSLO

k.ú. KATEŘINKY U LIBERCE [682438]			
TRAVNÍ POROST		ŠTĚRK + TRAVNÍ POROST	
66/1		64/2	
		1 ŠTĚRK	
		64/3	

- LEGENDA:
- 1) ASFALT
 - 2) 422,26 - 5,66
 - 3) 63,57 - 4,7

PODÉLNÝ PROFIL SO 02
MĚŘÍTKO 1:500 / 1:100


HLOUBKA VÝKOPU

KÓTA DNA POTRUBÍ

KÓTA TERÉNU


STANIČENÍ [Km],[m]

SKLON [promile] - DÉLKA [m]
DN [mm] - MATERIÁL - DÉLKA [m]

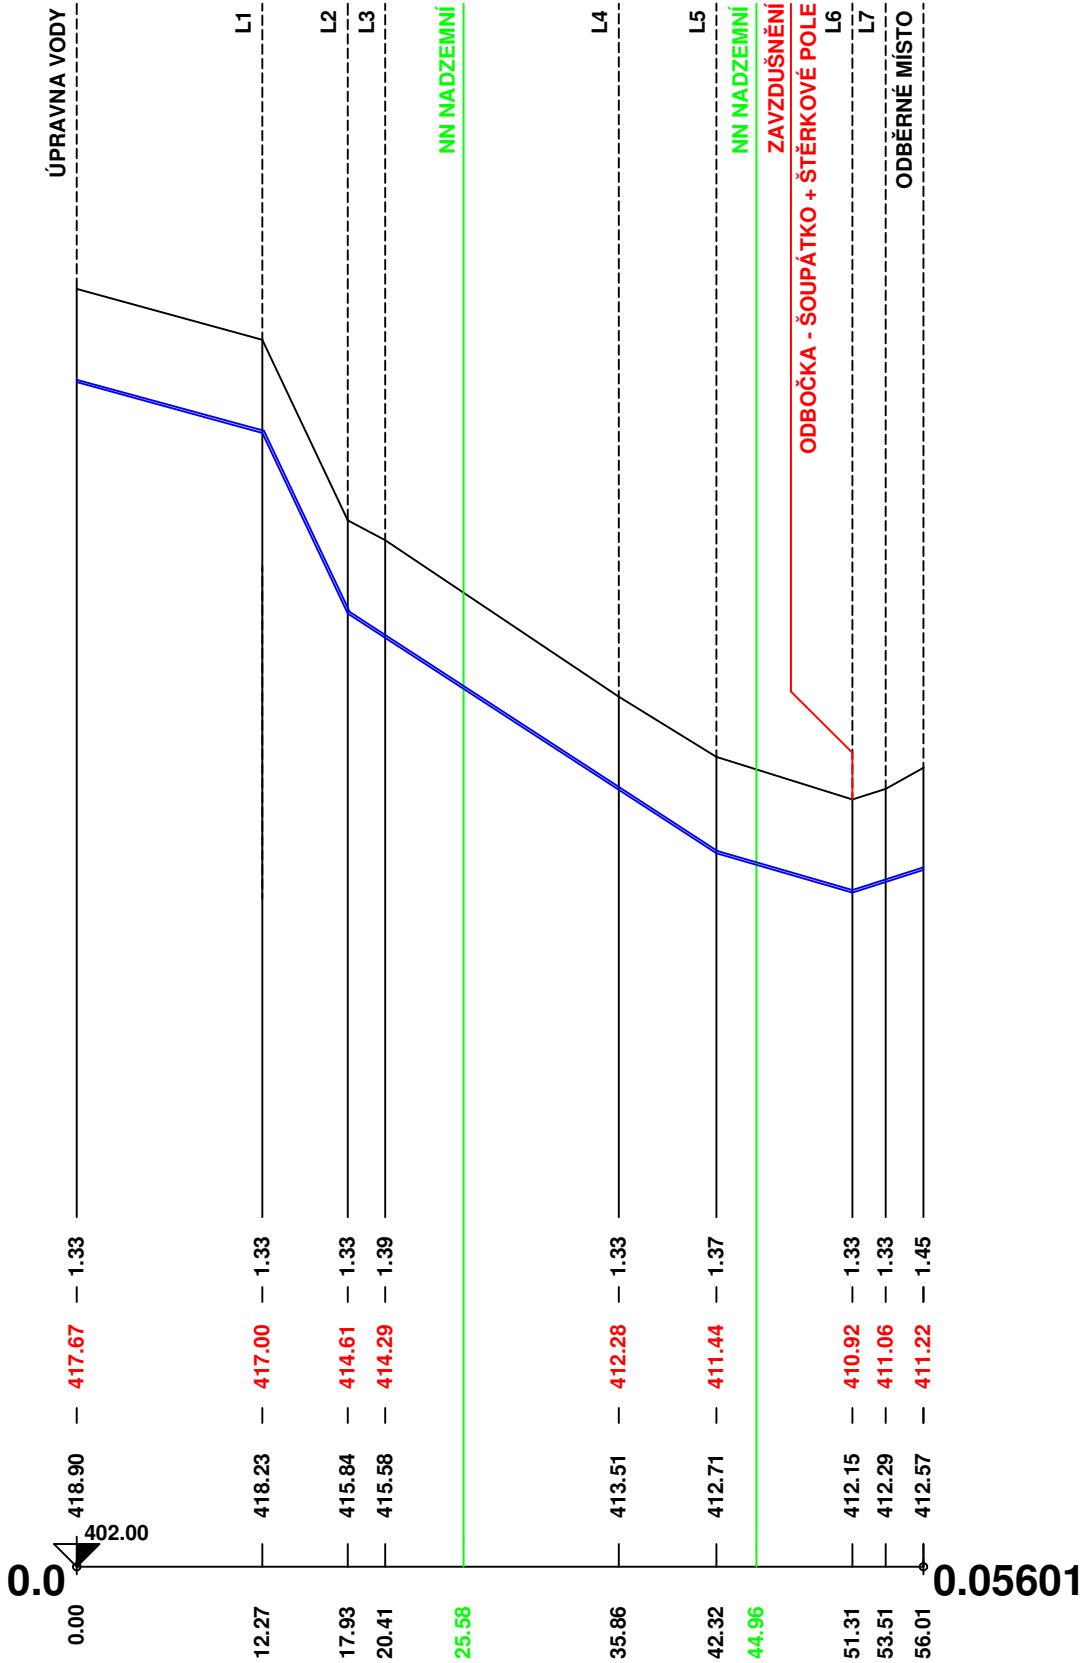

54,61 - 12,27	2	129,97 - 24,39	57,83 - 8,99	3
32 - PE-HD RC100 - 56.01				

REVIZE Č.	DATUM	PODPIS	REVIZE Č.	DATUM	PODPIS

 <div>ASIO TECH, spol. s r.o., Kšírova 552/45, 619 00 Brno Tel.: +420 548 428 111, gsm: +420 606 743 368, e-mail: asio@asio.cz</div>		VYPRACOVAL	Ing. M.Feixová		
		KONTROLOVAL	Ing. Martin Fiala		
		ZODPOV. PROJEKTANT	Ing. Martin Fiala		
INVESTOR:	Statutární město Liberec, nám. Dr. E.Beneše 1/1, 460 59 Liberec		DATUM	Září 2021	
MÍSTO:	Liberec XVII. - Kateřinky	KRAJ:	Liberecký	STUPEŇ	DPS
STAVBA:	Doplňkový zdroj vody pro obyvatele v místní části Kateřinky			FORMÁT	A3
				ZAK. Č.	IA731
				STANDARD	-
PS/SO:	SO 01 Výtlačný řad Vrt - ÚV + SO 02 Výtlačný řad ÚV - odběrné místo				
PODÉLNÝ PROFIL SO 02				MĚŘÍTKO	PŘÍLOHA
				1:500/100	D.1.1.a.4