



VZOROVÝ VÝKRES MANIPULAČNÍ ŠACHTY VRTU HKH1 M 1:25

PŪDORYS

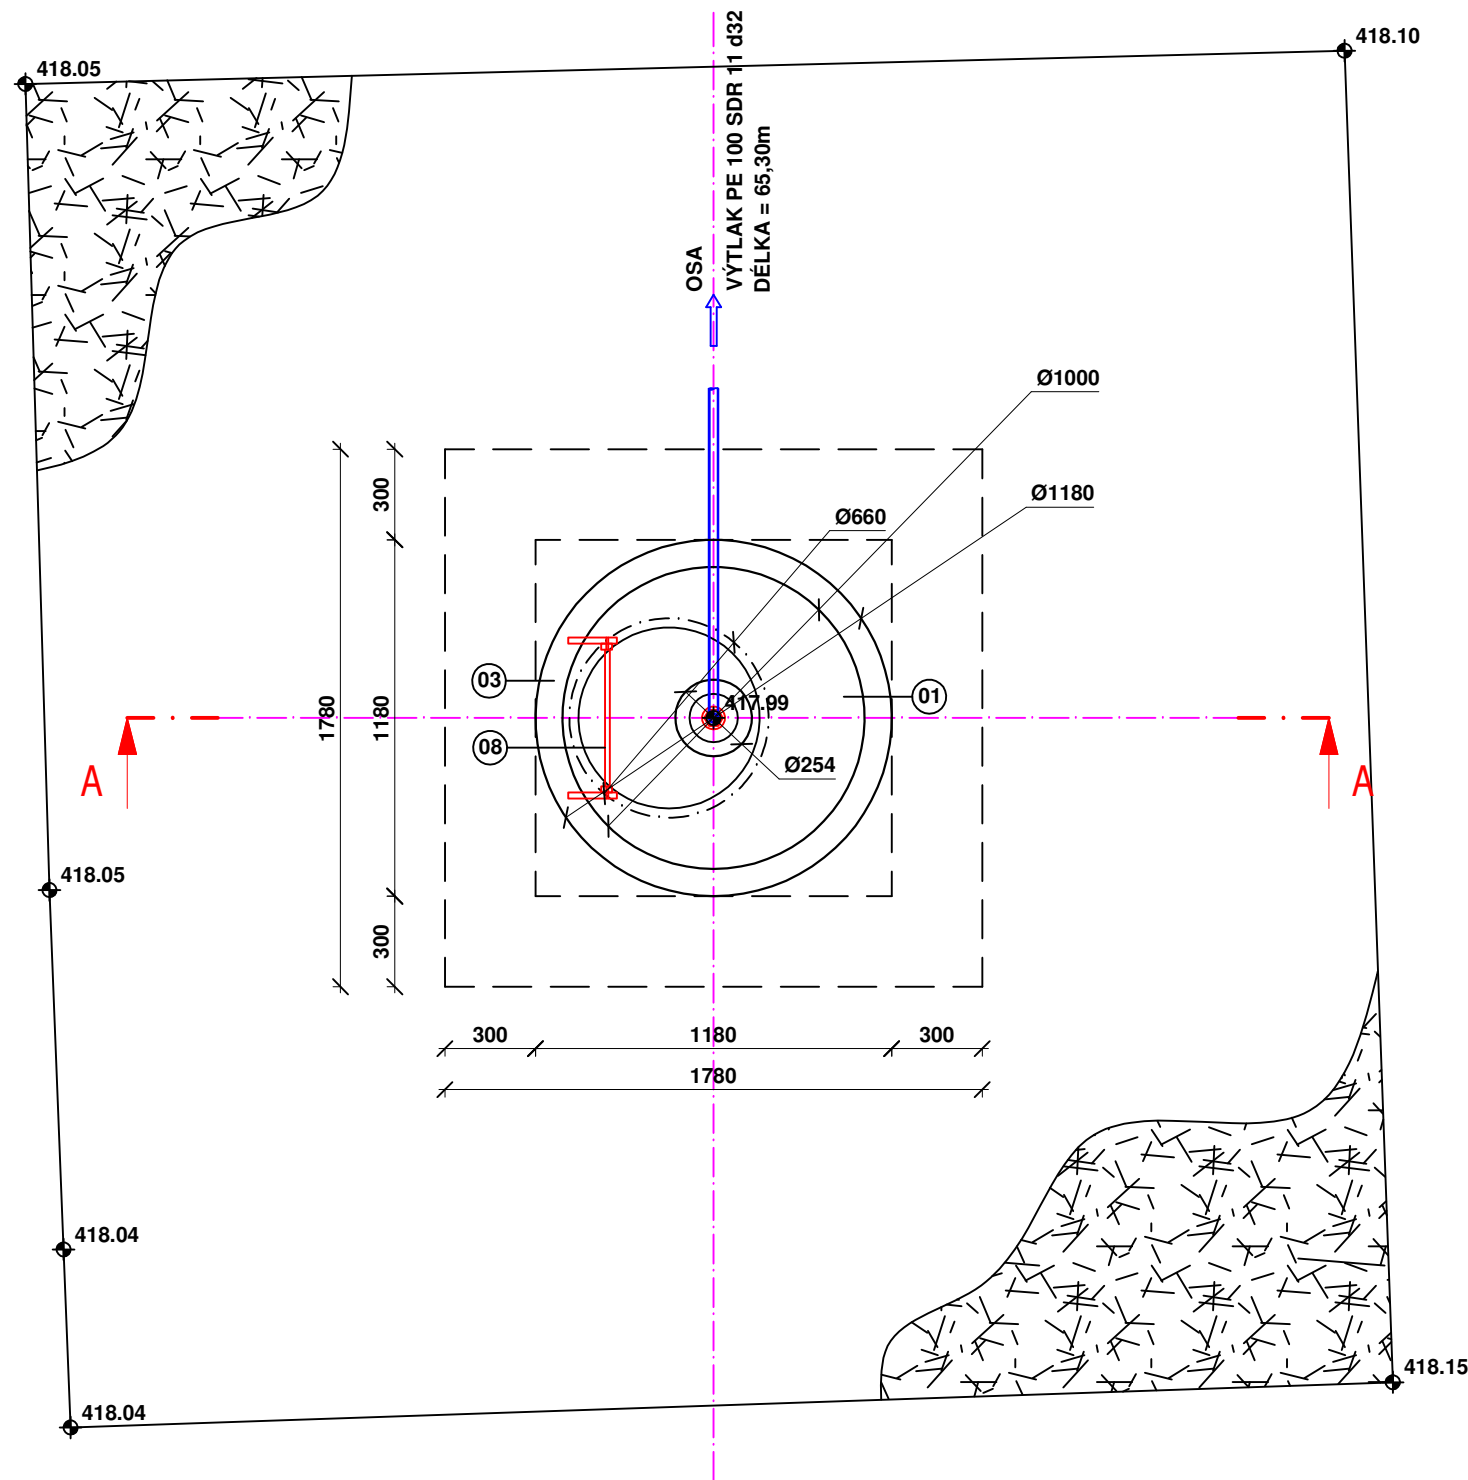

ŘEZ A-A

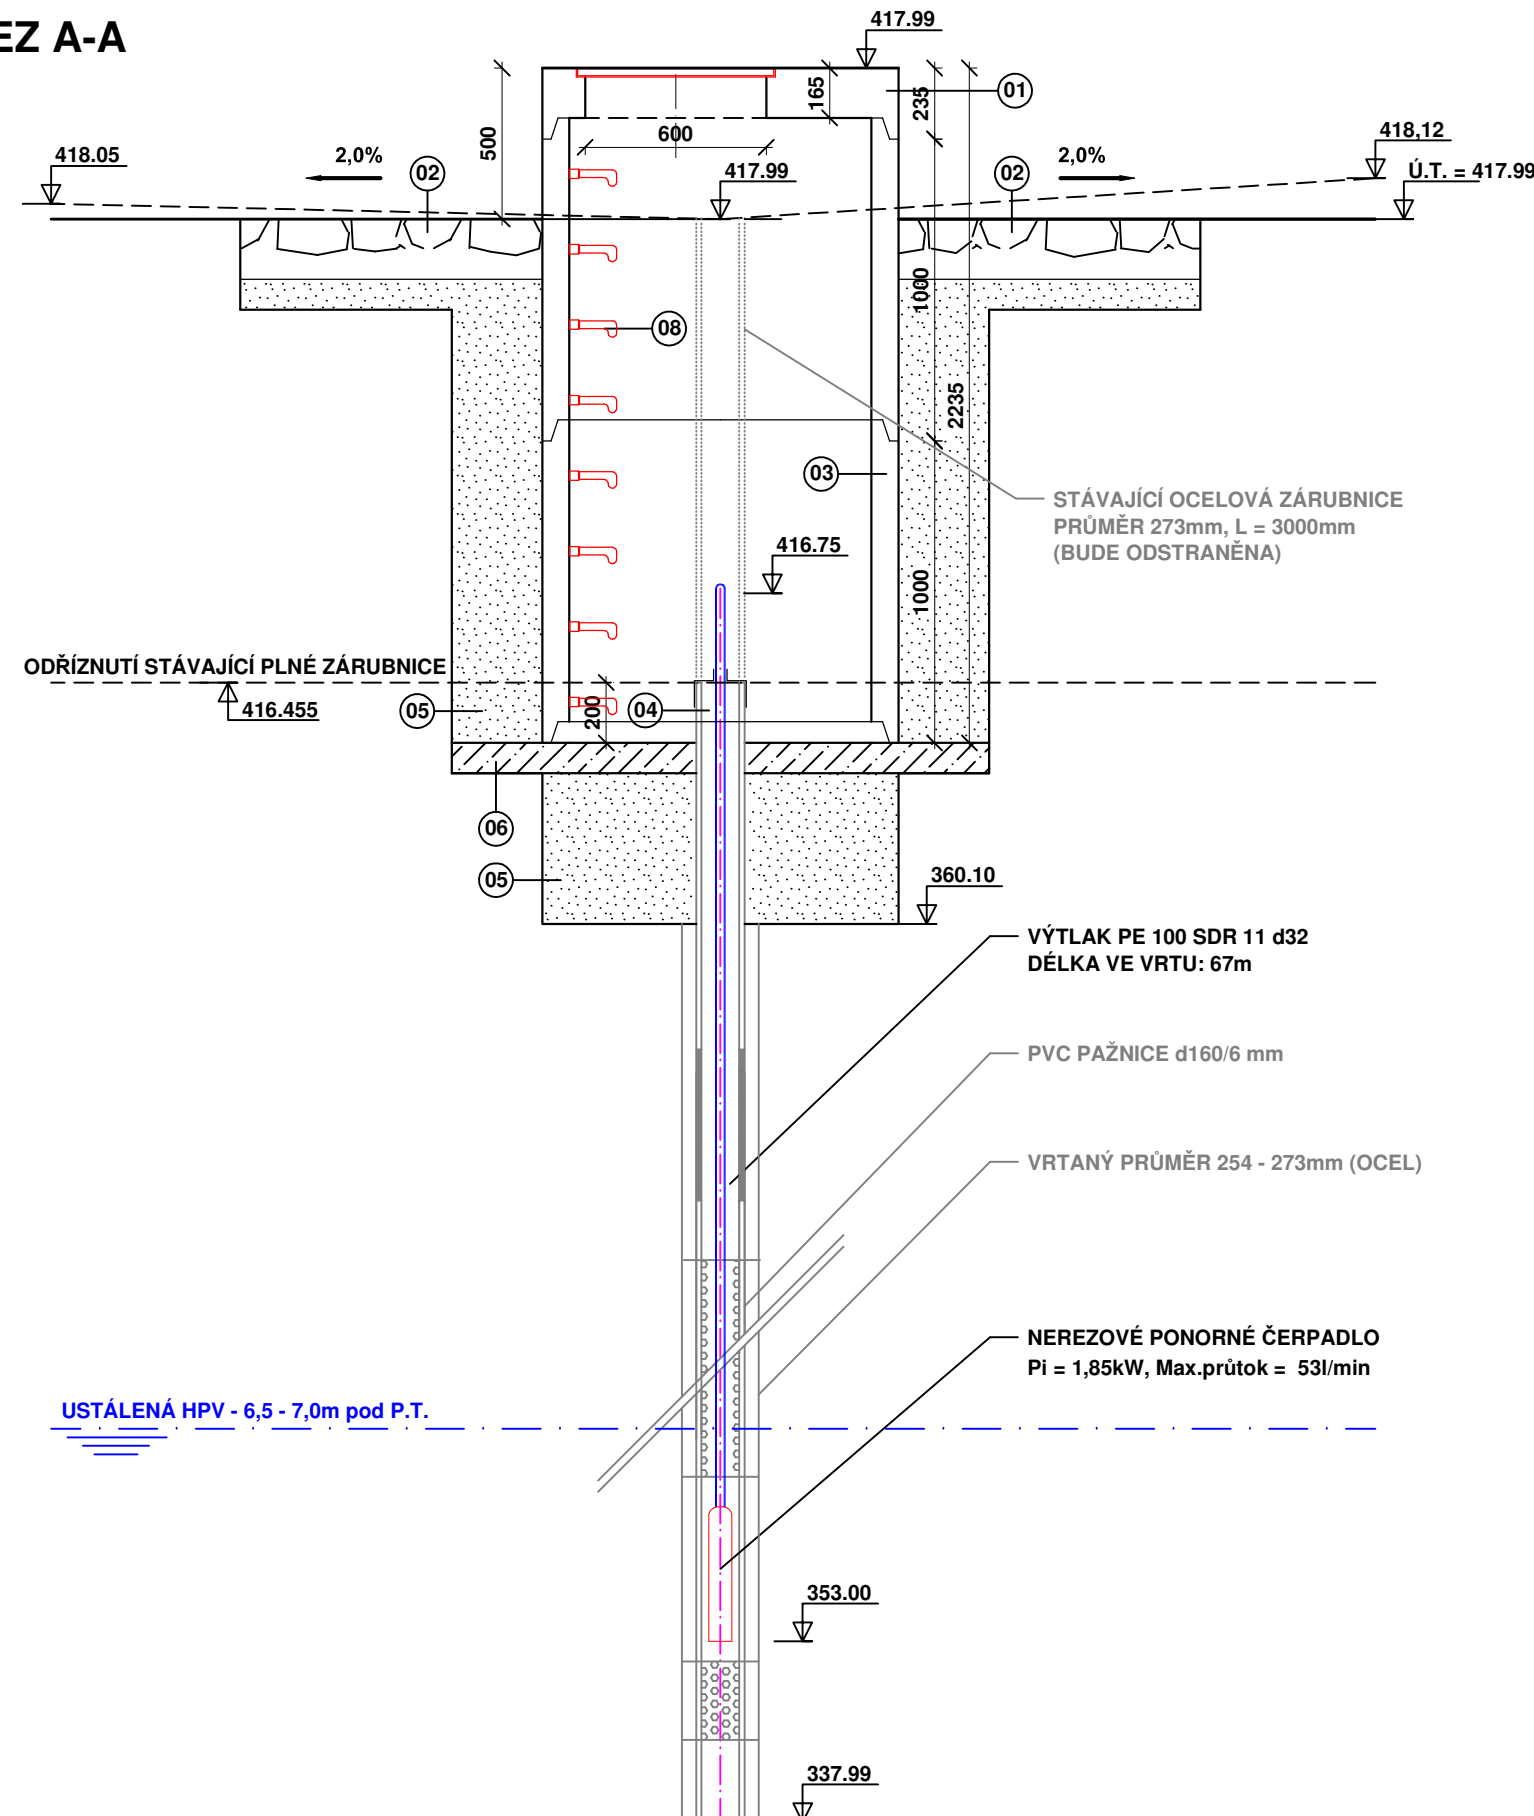





LEGENDA:

- 01 ZÁKRYTOVÁ DESKA Ø1200 mm S UZAMYKATELNÝM VÍKEM DN 600
- 02 DLAŽBA Z LK DO BET. LOŽE C 15/20 S
- 03 ŽELEZOBETONOVÁ SKRUŽ DN 1000 SE STUPADLY
- 04 KRYT ZHLAVÍ VRTU
- 05 JÍLOVÉ TĚSNĚNÍ
- 06 BETONOVÁ DESKA - BETON C 15/20 + SV. SÍŤ 100/100/6,0 mm (J)
- 07 PODSYP ZE ŠD 0/32 mm
- 08 ŠACHTOVÁ STUPADLA S PE POVLAKEM

LEGENDA ČAR A ŠRAF:

- | | | | |
|-------|----------------------------------|-------|-----------|
| ----- | PŮVODNÍ TERÉN | ----- | STÁVAJÍCÍ |
| ===== | UPRAVENÝ TERÉN | | |
| ===== | STAVEBNÍ ČÁST | | |
| | ODSTRANĚNÉ ČÁSTI | | |
| ===== | STROJNĚ-TECHNOLOGICKÉ VYSTROJENÍ | | |
| ===== | VÝTLAK PE 100 SDR 11 d32 | | |

 
- | | |
|---|---------------------------------|
|  | DLAŽBA Z LOMOVÉHO KAMENE |
|  | BETON PREFABRIKOVANÝ |
|  | ŽELEZOBETON |
|  | JÍLOVÉ TĚSNĚNÍ |

ÚDAJE O VODNÍM ZDROJI - VRT HKH 1

HLOUBKA	80,0m
PRŮMĚR ZÁRUBNICE	160/6 mm
USTÁLENÁ HLADINA	6,5 - 7,0 m pod P.T.
DOPORUČENÝ ODBĚR Qdop.	0,1 l/s
UŽITÍ ODEBÍRANÉ VODY	zdroj pitné vody

Výškový systém: Bpv

REVIZE Č.	DATUM	PODPIS	REVIZE Č.	DATUM	PODPIS

 <div> <div>ASIO TECH, spol. s r.o., Kšírova 552/45, 619 00 Brno</div> <div>Tel.: +420 548 428 111, gsm: +420 606 743 368, e-mail: asio@asio.cz</div> </div>		VYPRACOVAL Ing. M. Feixová
		KONTROLOVAL Ing. Martin Fiala
		ZODPOV. PROJEKTANT Ing. Martin Fiala
INVESTOR:	Statutární město Liberec, nám. Dr. E.Beneše 1/1, 460 59 Liberec	DATUM Září 2021
MÍSTO:	Liberec XVII. - Kateřinky	KRAJ: Liberecký
STAVBA:	Doplňkový zdroj vody pro obyvatele v místní části Kateřinky	STUPEŇ DPS
		FORMÁT 3 x A4
		ZAK. Č. IA731
PŘÍLOHA:	Vzorový výkres manipulační šachty vrtu HKH1	STANDARD -
		MĚŘÍTKO 1 : 25
		PŘÍLOHA D.1.1.a.6