


KONTEJNEROVÁ ÚV - ŘEZ A-A

M 1:50

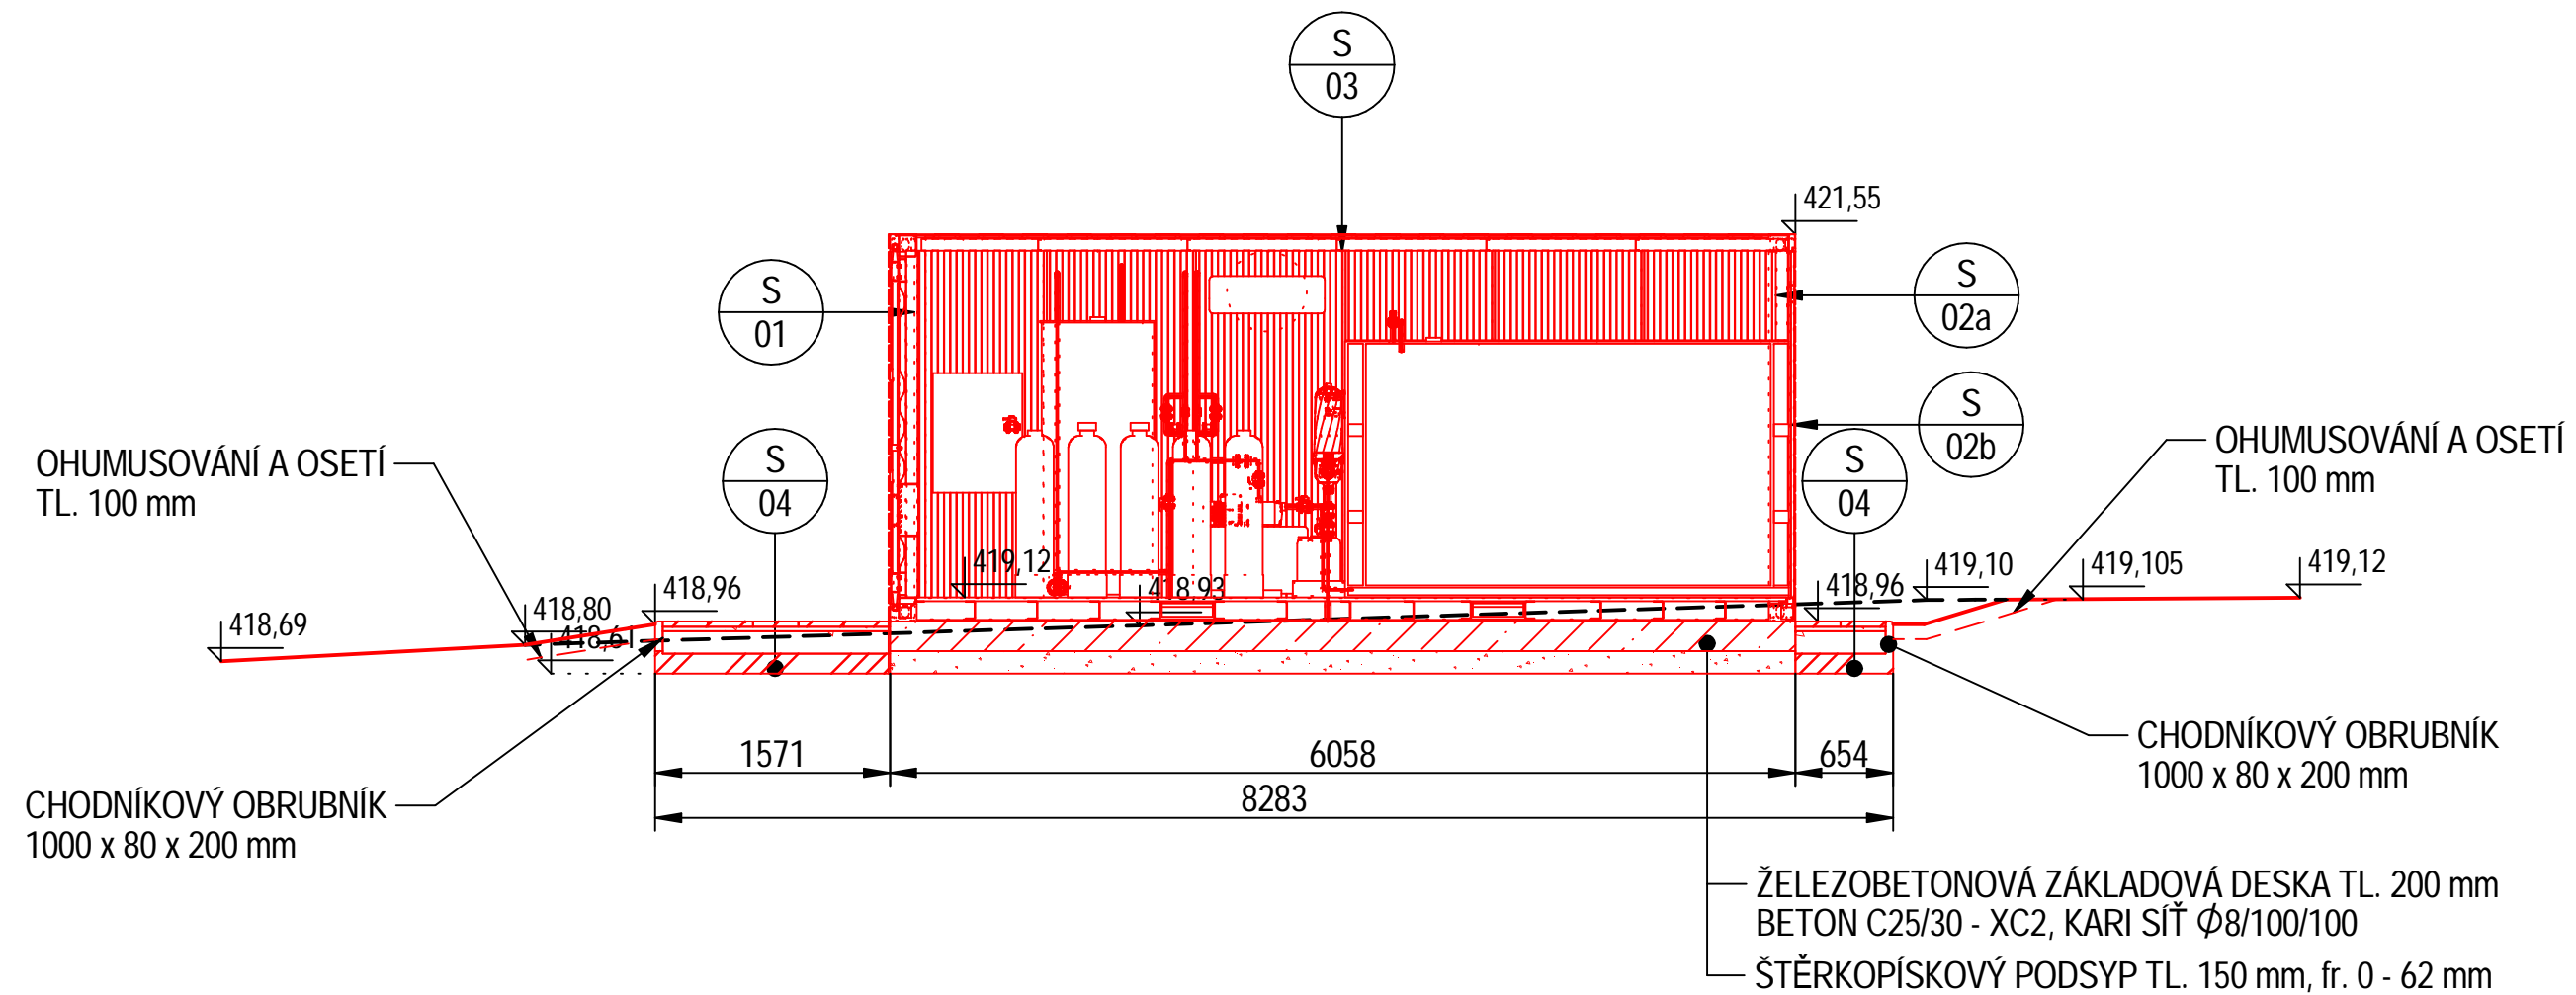

LEGENDA KONSTRUKCÍ:

- S 01** - sendvičový izolační PUR panel tl.80mm, profil box/box, barva RAL 9010
- skladový kontejner 20", L x Š x H = 6 058 x 2 438 x 2 591mm
- dřevěný obklad zkosenými latěmi, materiál modřín, ošetřeno olejovou lazurou, rozměr 45 x 70mm
- S 02a** - sendvičový izolační PUR panel tl.80mm, profil box/box, barva RAL 9010
- skladový kontejner 20", L x Š x H = 6 058 x 2 438 x 2 591mm
- dřevěný obklad zkosenými latěmi, materiál modřín, ošetřeno olejovou lazurou, rozměr 45 x 70mm
- S 02b** - skladový kontejner 20", L x Š x H = 6 058 x 2 438 x 2 591mm
- dřevěný obklad zkosenými latěmi, materiál modřín, ošetřeno olejovou lazurou, rozměr 45 x 70mm
- S 03** - sendvičový izolační PUR panel tl.80mm, profil box/box, barva RAL 9010
- skladový kontejner 20", L x Š x H = 6 058 x 2 438 x 2 591mm


- S 04** - hutněný zásyp vytěženou zeminou
- podsyp drceným kamenivem tl. 150mm fr. 8 - 16 mm
- kladecí vrstva - drcené kamenivo fr. 4 - 8mm, tl. 30mm
- betonová dlažba 300 x 300 x 50mm

LEGENDA MATERIÁLŮ:

- ŽELEZOBETON
- ŠTĚRKOPÍSEK FR. 0 - 62
- DRCENÉ KAMENIVO FR. 8 - 16
- DRCENÉ KAMENIVO FR. 4 - 8
- ZÁSYP ZEMINOU

Výškový systém: Bpv.

REVIZE Č.	DATUM	PODPIS	REVIZE Č.	DATUM	PODPIS

		ASIO TECH, spol. s r.o. Kširova 552/45 619 00 Brno Tel.: +420 548 428 111 email: asio@asio.cz		VYPRACOVAL Ing. Markéta Feixová
INVESTOR: Statutární město Liberec, nám. Dr. E. Beneše 1/1, 460 59 Liberec 1		KRAJ: Liberecký		TECHNOLOG Ing. Peter Putz
MÍSTO: Liberec XVII. - Kateřinky		STAVBA: Doplnkový zdroj vody pro obyvatele v místní části Kateřinky		ZODPOV. PROJEKTANT Ing. Martin Fiala
PS/SO: SO 03 Kontejnerová ÚV		NÁZEV: Kontejnerová ÚV - řez A-A		DATUM Září 2021
MĚŘÍTKO 1:50		VÝKRES Č. D.1.1.b.3		STRANA IA731