


KONTEJNEROVÁ ÚV - PŮDORYS

M 1:50

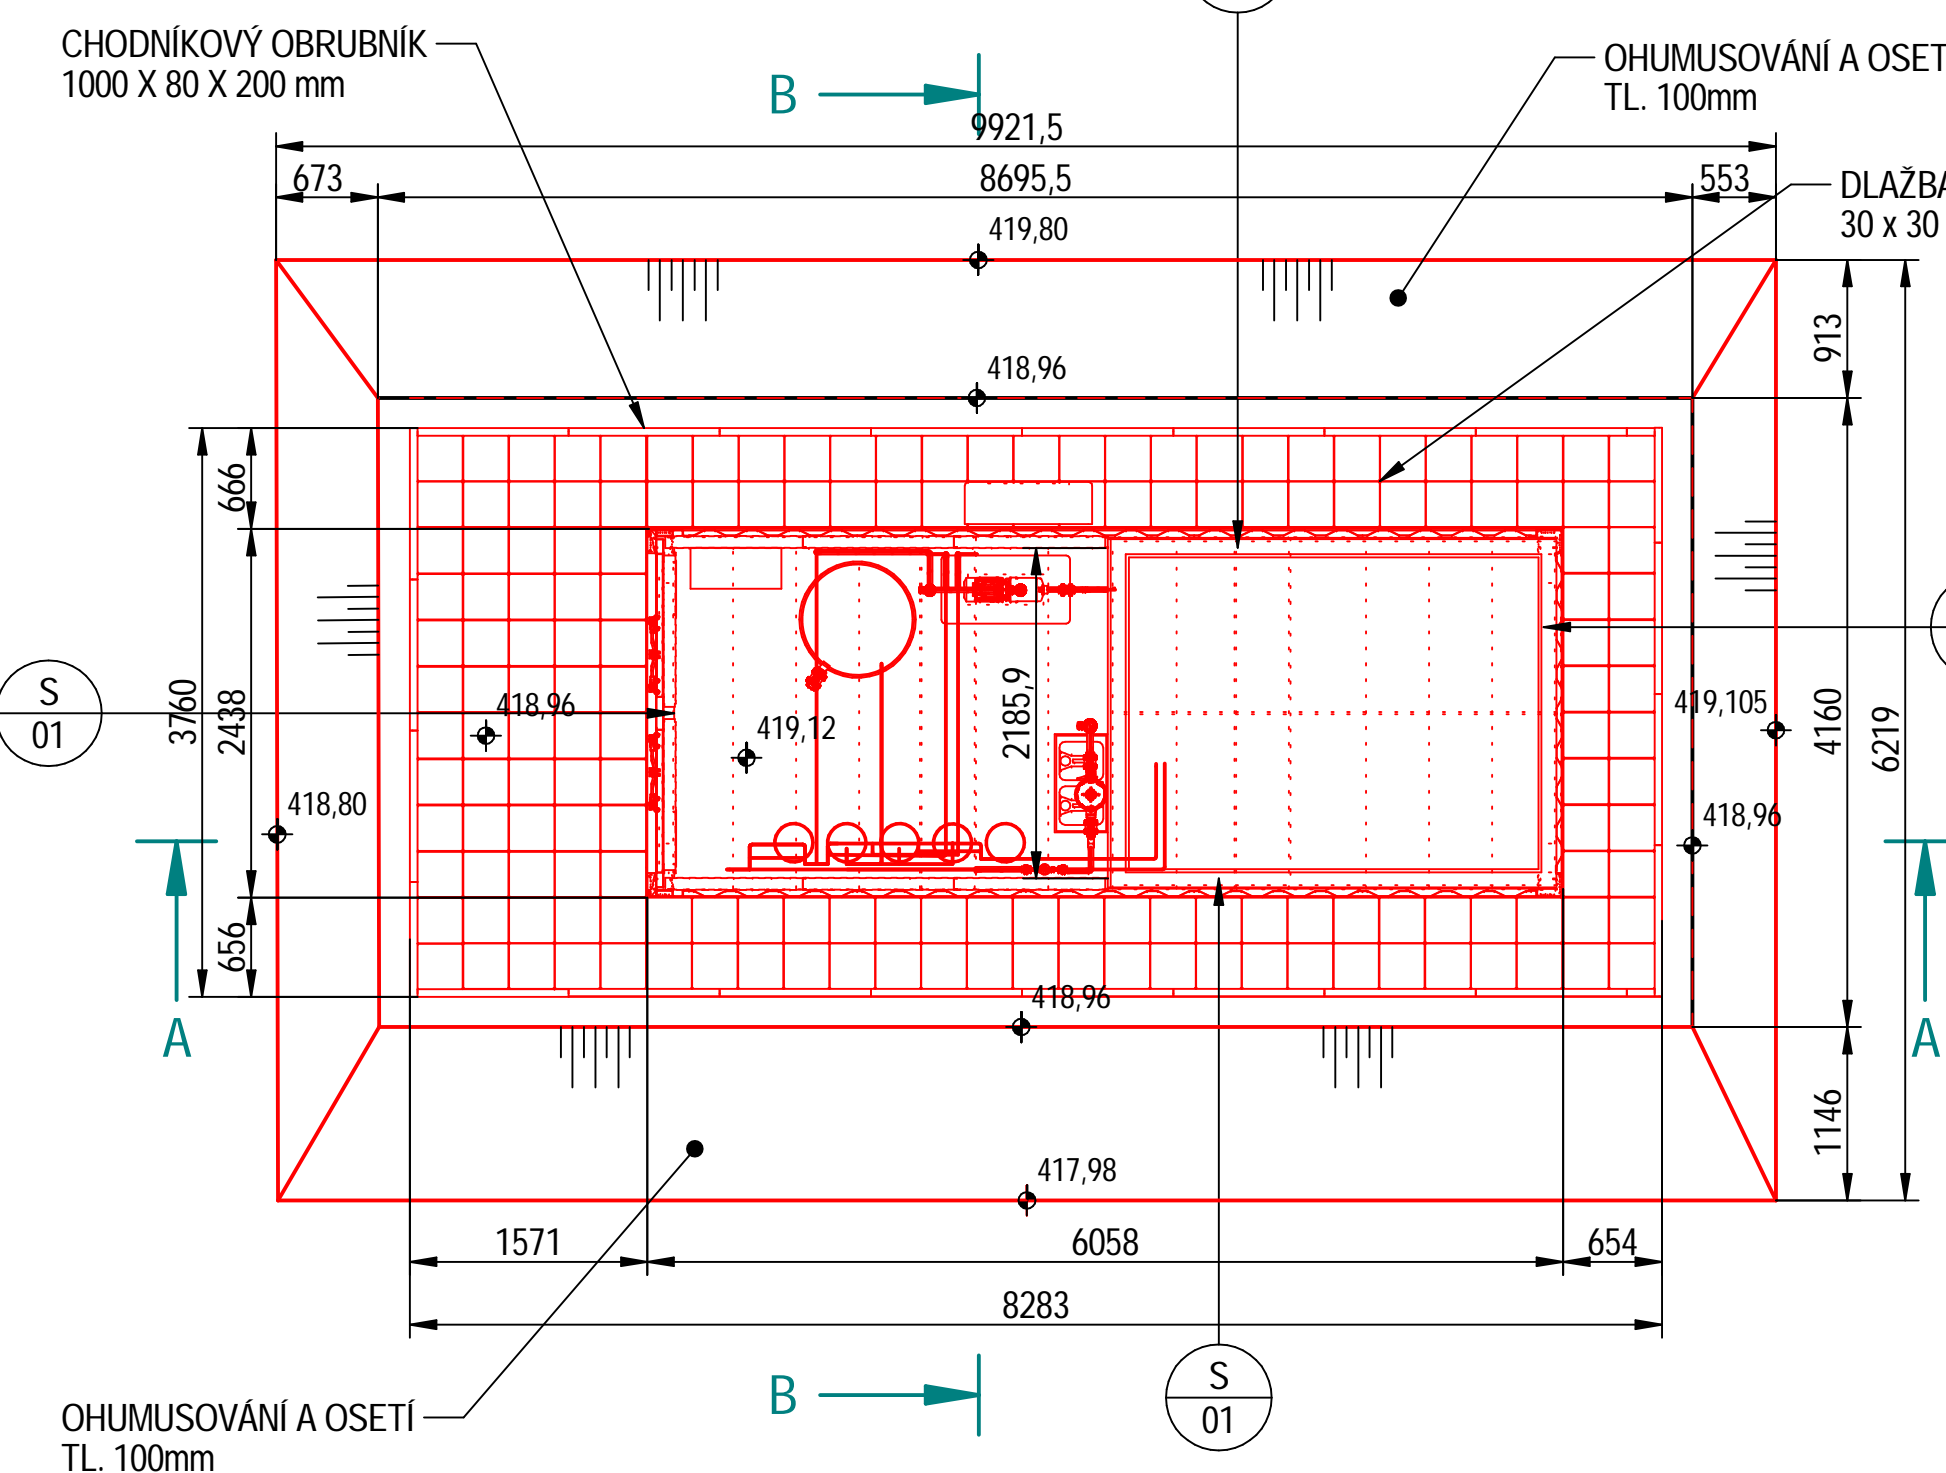


LEGENDA KONSTRUKCÍ:

- S 01** - sendvičový izolační PUR panel tl.80mm, profil box/box, barva RAL 9010  
- skladový kontejner 20", L x Š x H = 6 058 x 2 438 x 2 591mm  
- dřevěný obklad zkosenými latěmi, materiál modřín, ošetřeno olejovou lazурou, rozměr 45 x 70mm
- S 02a** - sendvičový izolační PUR panel tl.80mm, profil box/box, barva RAL 9010  
- skladový kontejner 20", L x Š x H = 6 058 x 2 438 x 2 591mm  
- dřevěný obklad zkosenými latěmi, materiál modřín, ošetřeno olejovou lazурou, rozměr 45 x 70mm
- S 02b** - skladový kontejner 20", L x Š x H = 6 058 x 2 438 x 2 591mm  
- dřevěný obklad zkosenými latěmi, materiál modřín, ošetřeno olejovou lazурou, rozměr 45 x 70mm
- S 02a** - sendvičový izolační PUR panel tl.80mm, profil box/box, barva RAL 9010  
- skladový kontejner 20", L x Š x H = 6 058 x 2 438 x 2 591mm
- S 03** - sendvičový izolační PUR panel tl.80mm, profil box/box, barva RAL 9010  
- skladový kontejner 20", L x Š x H = 6 058 x 2 438 x 2 591mm
- S 04** - hutněný zásyp vytěženou zeminou  
- podsyp drceným kamenivem tl. 150mm fr. 8 - 16 mm  
- kladecí vrstva - drcené kamenivo fr. 4 - 8mm, tl. 30mm  
- betonová dlažba 300 x 300 x 50mm

Výškový systém: Bpv.

REVIZE Č.	DATUM	PODPIS	REVIZE Č.	DATUM	PODPIS

 čistění a úprava vod		ASIO TECH, spol. s r.o. Kširova 552/45 619 00 Brno Tel.: +420 548 428 111 email: asio@asio.cz		VYPRACOVAL	Ing. Markéta Feixová
<b>INVESTOR:</b> Statutární město Liberec, nám. Dr. E. Beneše 1/1, 460 59 Liberec 1				TECHNOLOG	Ing. Peter Putz
				ZODPOV. PROJEKTANT	Ing. Martin Fiala
				DATUM	Září 2021
				STUPEŇ	DPS
<b>MÍSTO:</b> Liberec XVII. - Kateřinky		<b>KRAJ:</b> Liberecký		<b>FORMÁT</b> A3  <b>ZAK.Č.</b> IA731  <b>STRANA</b>  <b>MĚŘITKO</b> 1:50  <b>VÝKRES Č.</b> D.1.1.b.2	
<b>STAVBA:</b> Doplňkový zdroj vody pro obyvatele v místní části Kateřinky					
<b>PS/SO:</b> SO 03 Kontejnerová ÚV					
<b>NÁZEV:</b> Kontejnerová ÚV - půdorys					