



KONTEJNEROVÁ ÚV - ŘEZ TECHNOLOGIÍ A-A
M 1:20

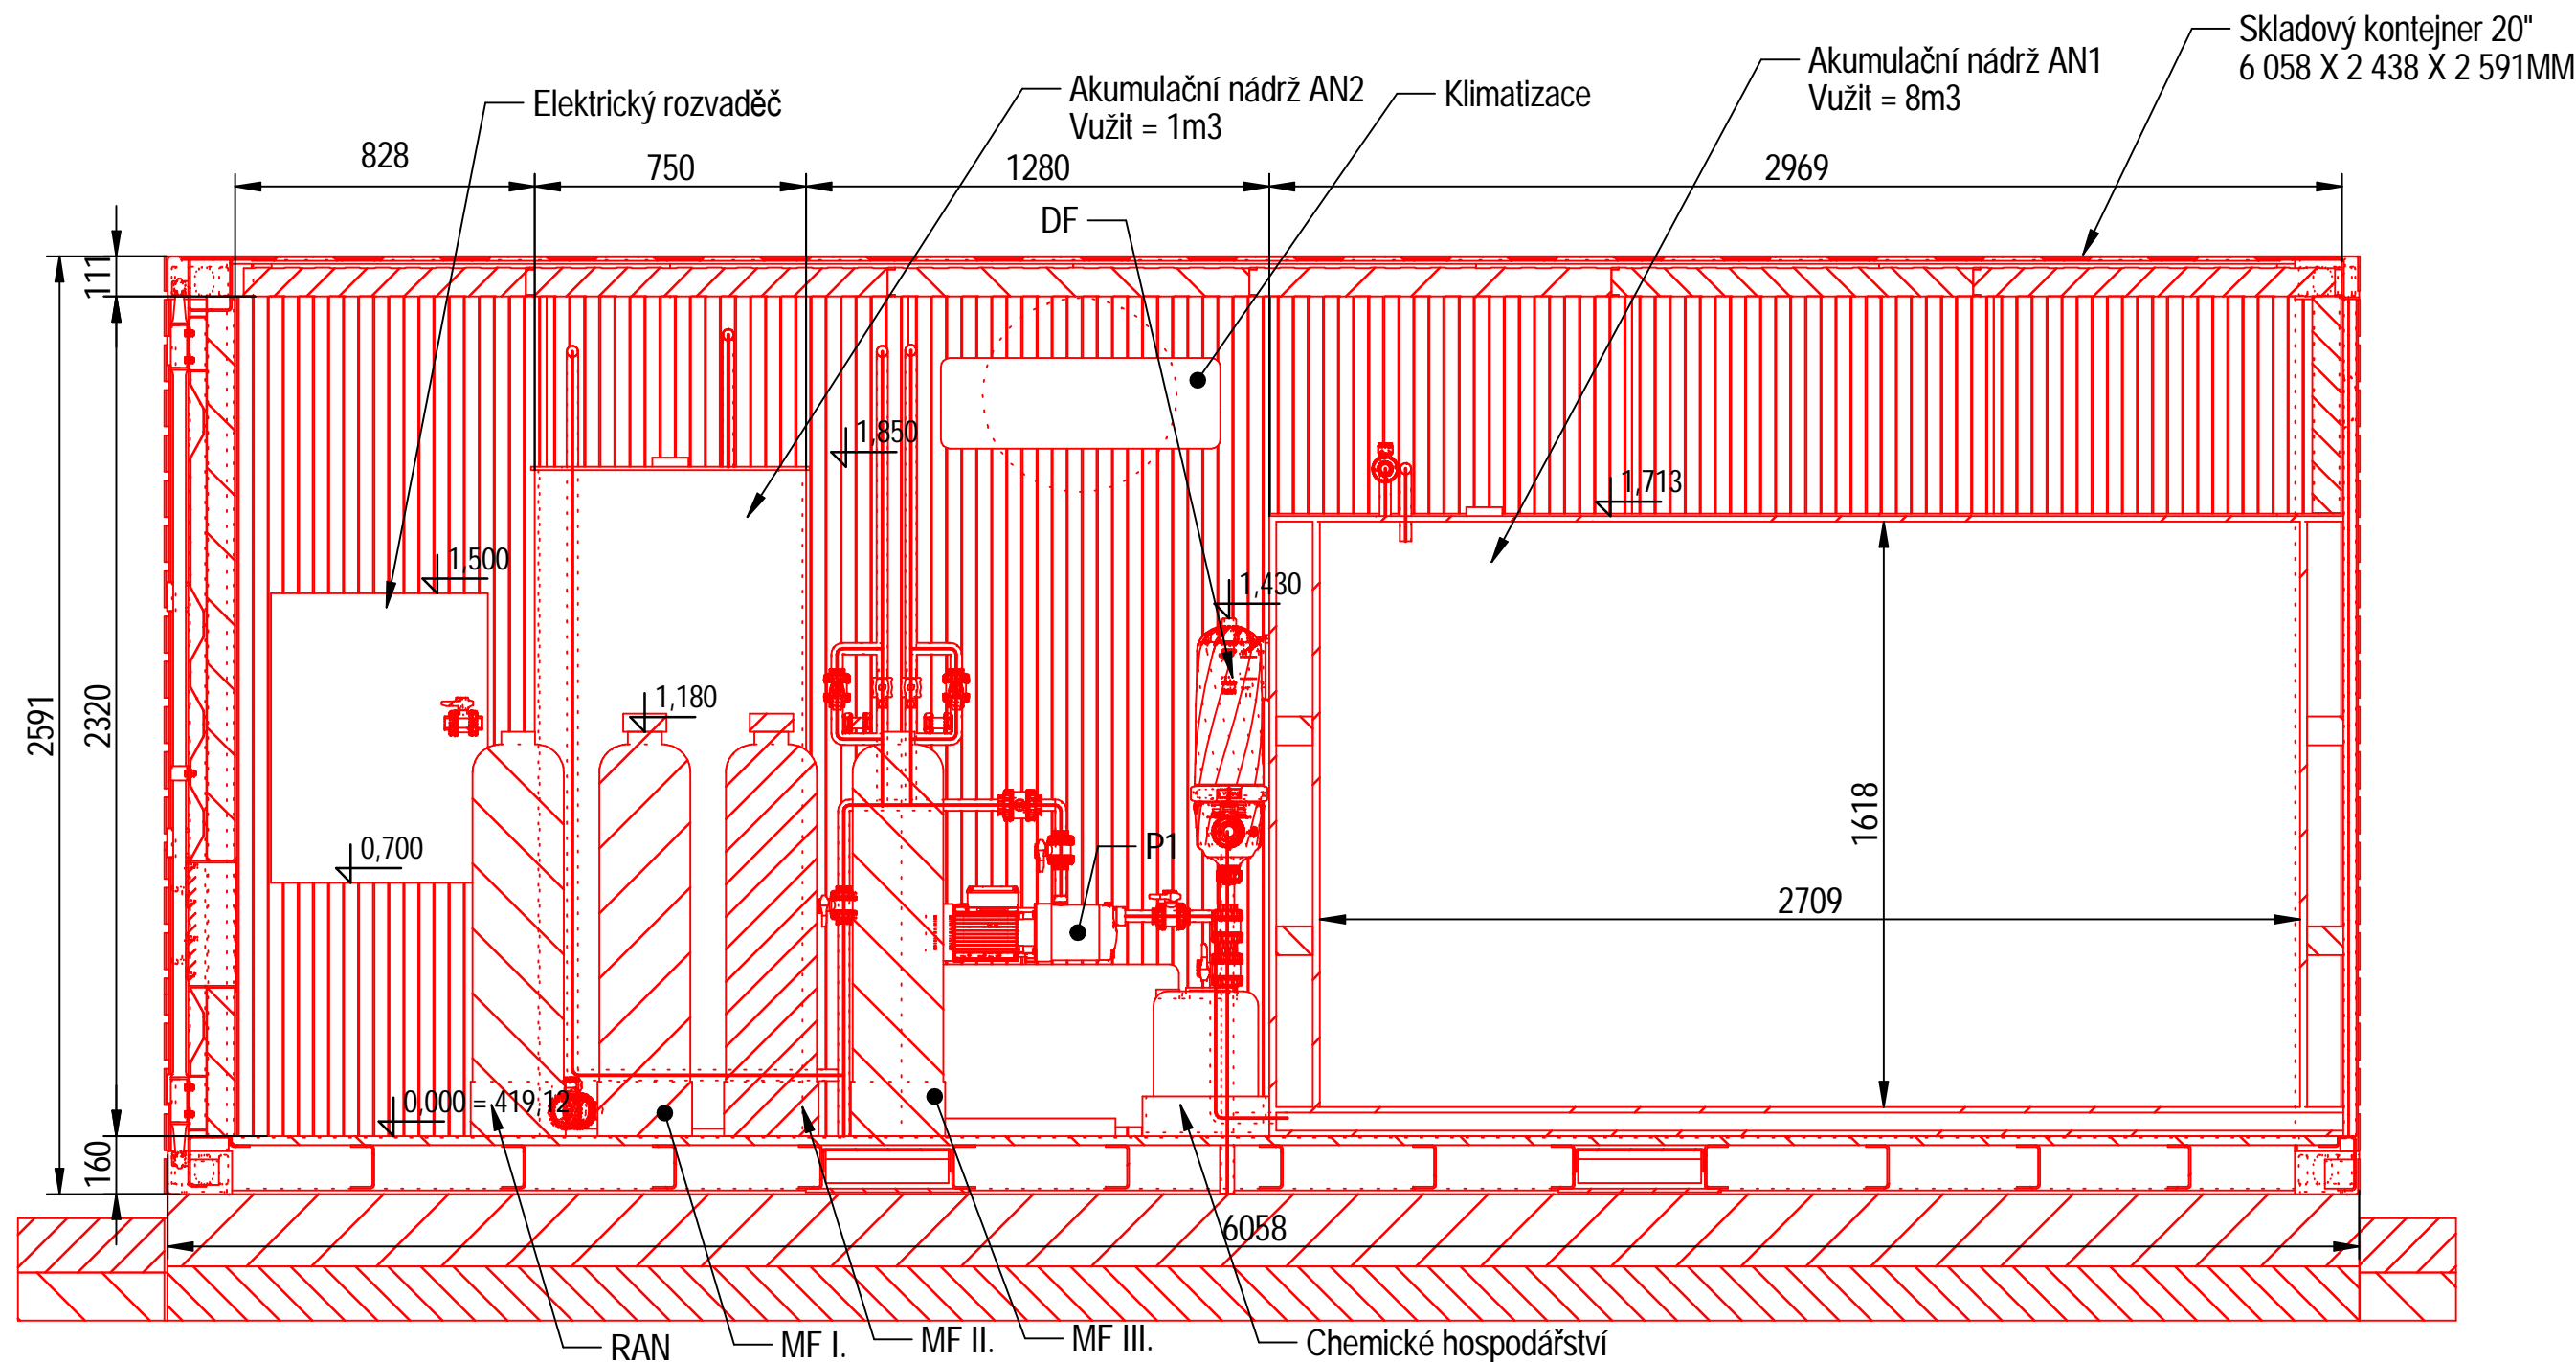

- LEGENDA:**
- DF - DISKOVÝ FILTR
 - DČ - DÁVKOVACÍ ČERPADLO
 - RAN - REAKČNĚ-AKUMULAČNÍ NÁDRŽ
 - MF - MÉDIOVÁ FILTRACE
 - P - PODÁVACÍ ČERPADLO
- LEGENDA NÁDRŽÍ:**
- AN 1 - AKUMULAČNÍ NÁDRŽ PITNÉ VODY
 - AN 2 - AKUMULAČNÍ NÁDRŽ ODPADNÍ VODY

Výškový systém: Bpv

| REVIZE Č. | DATUM | PODPIS | REVIZE Č. | DATUM | PODPIS |
|-----------|-------|--------|-----------|-------|--------|
| | | | | | |
| | | | | | |

| | | | | | |
|---|--|---|--|--------------------|----------------------|
|  | | ASIO TECH, spol. s r.o. Kširova 552/45 619 00 Brno Tel.: +420 548 428 111 email: asio@asio.cz | | VYPRACOVAL | Ing. Markéta Feixová |
| | | | | TECHNOLOG | Ing. Peter Putz |
| | | | | ZODPOV. PROJEKTANT | Ing. Martin Fiala |
| INVESTOR: Statutární město Liberec, nám. Dr. E. Beneše 1/1, 460 59 Liberec 1 | | | | DATUM | Září 2021 |
| MÍSTO: Liberec XVII. - Kateřinky | | KRAJ: Liberecký | | STUPEŇ | DPS |
| STAVBA: Doplnkový zdroj vody pro obyvatele v místní části Kateřinky | | | | FORMÁT | A3 |
| PS/SO: PS 01 - Úprava vody - strojně - technologická část | | | | ZAK.Č. | IA731 |
| NÁZEV: Kontejnerová ÚV - řez technologií A-A | | | | STRANA | |
| | | | | MĚŘÍTKO | VÝKRES Č. |
| | | | | 1:20 | D.2.1.4 |