
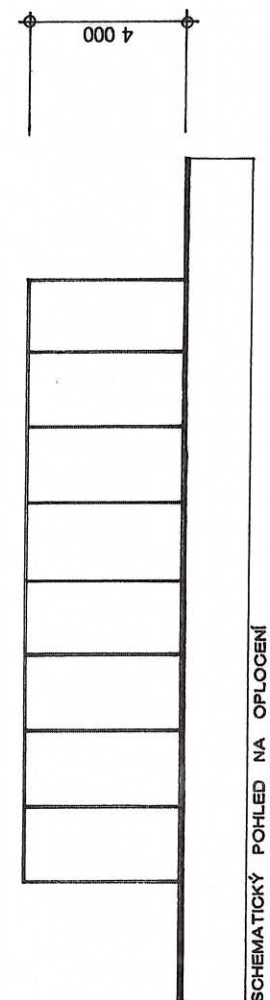


Oplocení streetballového hřiště

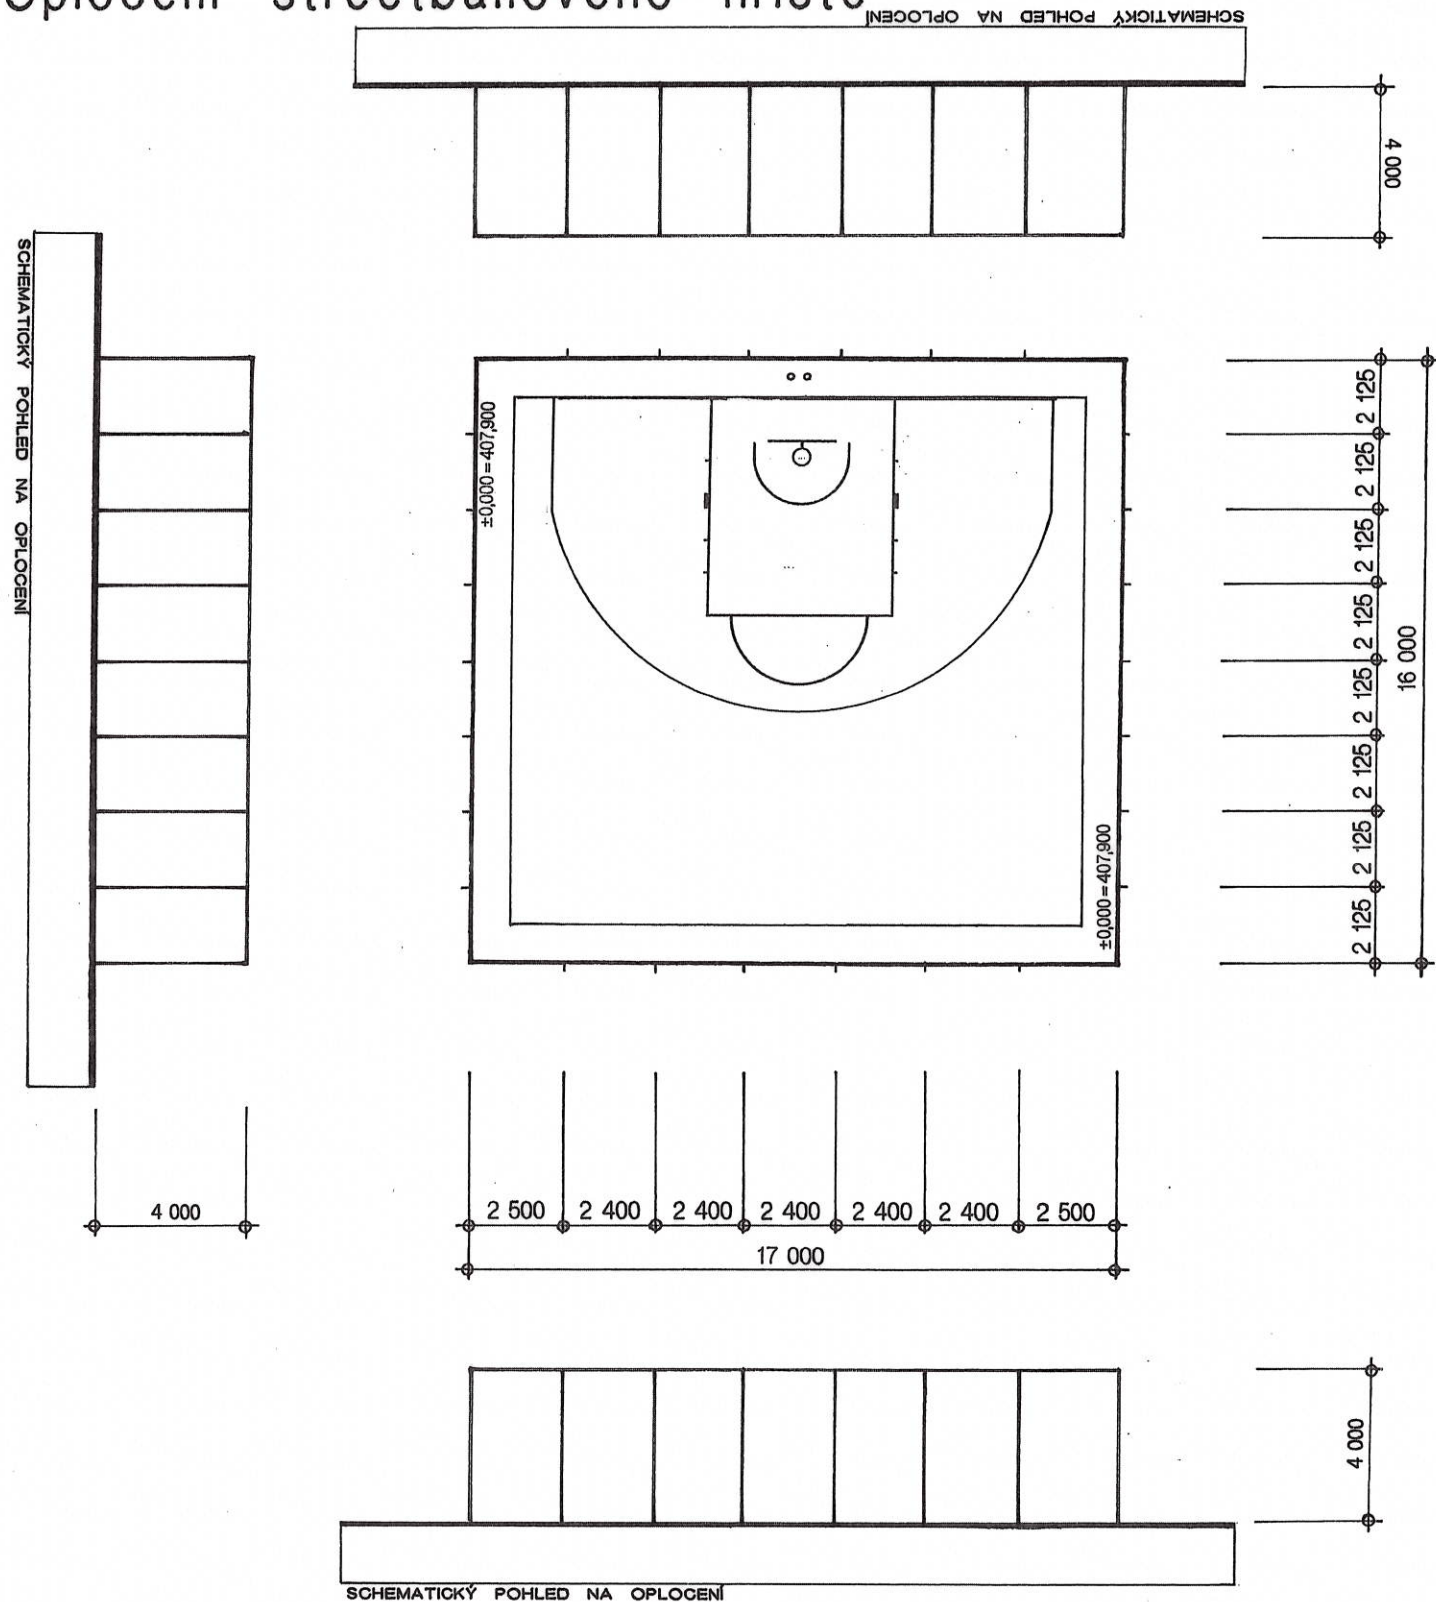

POZNÁMKA

KOLEM VÍCEÚČELOVÉHO HŘIŠTĚ BUDE PRAVEDENO SLOUPKOVÉ ZÁCHYTNÉ OPLOCENÍ, ZA POUŽITÍ OCELOVÝCH PROFILŮ, V ŽÁROVĚ ZINKOVANÉ ÚPRAVĚ. NA NOSNOU KONSTRUKCI BUDOU, VE SPODNÍ A HORNÍ ČÁSTI NAMONTOVÁNY PŘÍČNÍKY Z TRUBKY Ø 32/2,6MM, V ŽÁROVĚ ZINKOVANÉ ÚPRAVĚ. JAKO VÝPLŇ BUDE POUŽITA ZÁCHYTNÁ, VYSOKOPEVNOSTNÍ POLYPROPYLENOVÁ BEZUZLOVÁ SÍŤ S OKEM MAXIMÁLNĚ 45/45MM ZELENÉ BARVY. SÍŤ BUDE K OCELOVÉ KONSTRUKCI PŘICHYCENA, VÁZACÍ, VYSOKOPEVNOSTNÍ POLYPROPYLENOVOU ŠŤŮROU STEJNÉHO ODSTÍNU. MEZI SLOUPKY, KOLEM OBVODU HŘIŠTĚ, VE VÝŠCE 2500MM BUDE NATAŽENO VYPÍNAČÍ OCELOVÉ LANKO S NAPÍNÁKY.

OFFICIAL

TATO PROJEKTOVÁ DOKUMENTACE JE DUŠEVNÍM VLASTNICTVÍM SPOLENOSTI PITTER DESIGN, s.r.o. ŽADNÉ PRVKY, DATA A JINÉ INFORMACE Z TĚTO PROJEKTOVÉ DOKUMENTACE NESMÍ BÝT POUŽITY A KOPÍROVÁNY TŘETÍ OSOBOU, JI PŘEDÁNY ČI JINAK S NÍ NAKLÁDÁNO BEZ PÍSEMNÉHO POVOLENÍ SPOLEČNOSTI PITTER DESIGN, s.r.o. PROJEKTOVÁ DOKUMENTACE PODLEHÁ OCHRANĚ AUTORSKÝCH PRÁV, DLE AUTORSKÉHO ZÁKONA Č.121/2000Sb.

STAVBA:			
Rekonstrukce a modernizace školního hřiště ZŠ Broumovská			
OKRES:	LIBEREC	KRAJ:	LIBERECKÝ
POZEMEK ČÍSLO:	1240/50	KATASTRÁLNÍ ÚZEMÍ:	ROCHLICE U LIBERCE
HLAVNÍ PROJEKTANT:	PITTER DESIGN, s.r.o.	INVESTOR:	STATUTÁRNÍ MĚSTO LIBEREC
IČO:	25275291	ICO	00262978
ING. ARCH. LEOS PITTE	AUTORIZOVANÝ ARCHITEKT	nám. Dr. E. Beneše	1
SCHULHOFFOVA	1632	460 59	LIBEREC
PARDUBICE	530 03		
GSM	721 903 306		
E-MAIL	leos.pitter@seznam.cz		
ODPOVĚDNÝ PROJEKTANT:	ING. ARCH. LEOS PITTE		
STUPEŇ DOKUMENTACE:	PROJEKTOVÁ DOKUMENTACE PRO PROVÁDĚNÍ STAVBY		
ČÁST:	STAVEBNĚ ARCHITEKTONICKÉ ŘEŠENÍ		
NÁZEV PŘÍLOHY:	SO.03 STREETBALLOVÉ HŘIŠTĚ		
	OPLOCENÍ STREETBALLOVÉHO HŘIŠTĚ		
	D 1.15		



OCHRANNÁ, BEZUZLOVÁ, VYSOKOPEVNOSTNÍ POLYPROPYLENOVÁ SÍŤ S ČTVERCOVÝMI OKY, V SOULADU S EN 15312

