


Atletický ovál

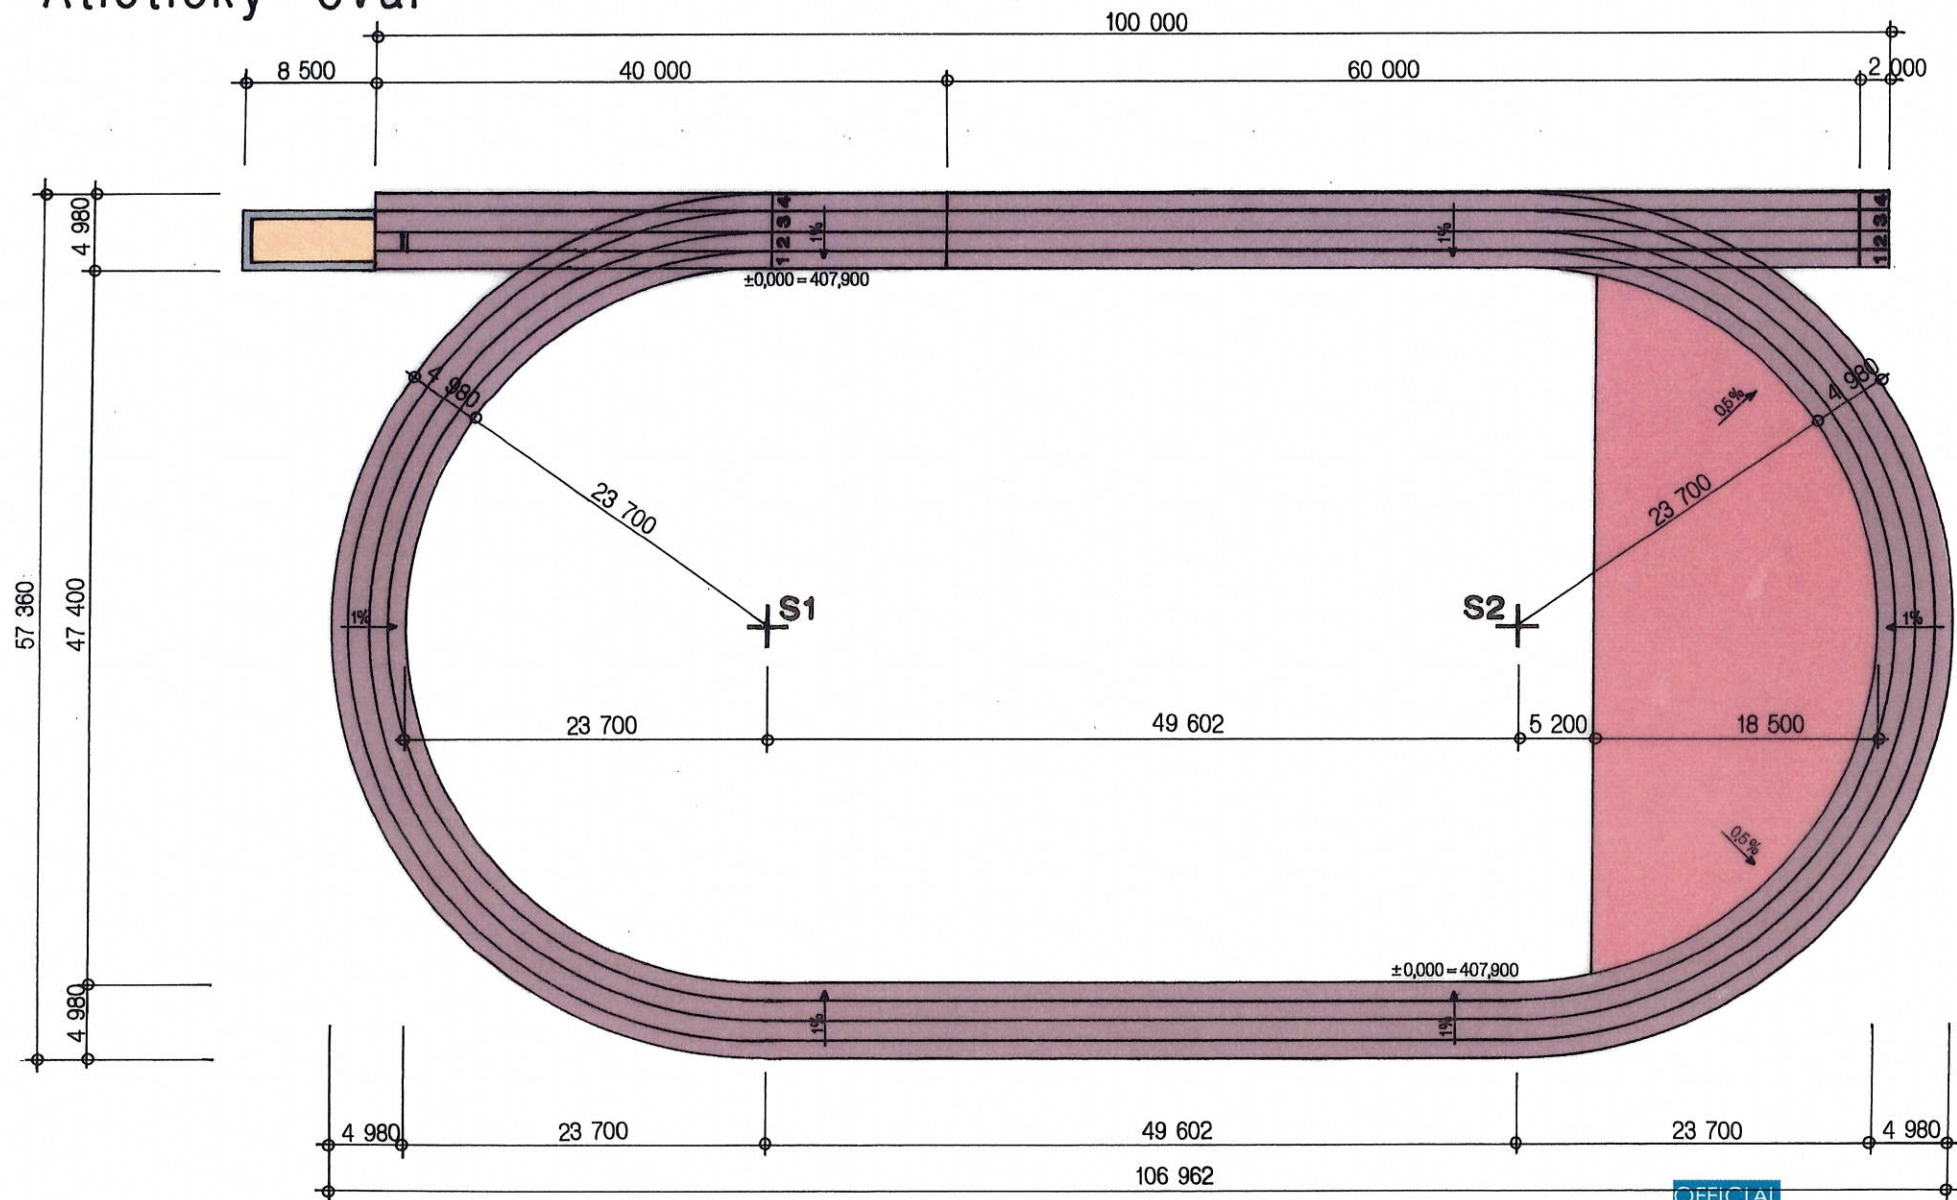

LEGENDA POVRCHŮ

- UMĚLÝ SPORTOVNÍ PUR POVRCH RAL 3016 / Code 062
- UMĚLÝ SPORTOVNÍ PUR POVRCH RAL 3017 / Code 082
- VÝPLŇ DOSKOČIŠTĚ – ČISTÝ KŘEMIČITÝ PÍSEK

TYPY SPORTOVNÍCH POVRCHŮ

UMĚLÝ POLYURETANOVÝ POVRCH SBR + EPDM DVOUVRSTVÝ / BĚŽECKÁ DRÁHA /



UMĚLÝ POLYURETANOVÝ POVRCH EPDM JEDNOVRSTVÝ / VNITŘNÍ KRUHOVÁ VÝSEČ /



POZNÁMKA

UMĚLÝ POLYURETANOVÝ POVRCH EPDM JEDNOVRSTVÝ TL. 11mm:

JEDNÁ SE O TRVANLIVÝ, VODOPROPUSTNÝ POLYURETANOVÝ POVRCH S ROVNOU, PORÉZNÍ VRSTVOU. TENTO POVRCH JE VYROBEN Z VYSOCE KVALITNÍHO GRANULÁTU EPDM A POLOŽEN V JEDNÉ VRSTVĚ, O CELKOVÉ TLOUŠTCE 11mm. POVRCH JE BEZ PŘÍMĚSI RECYKLOVANÉ, ČERNÉ GUMY, ČÍMŽ SE DOSAHUJE MAXIMÁLNÍ TRVANLIVOST. ELASTICKÁ VRSTVA SE SKLÁDÁ Z EPDM BAREVNÉHO GRANULÁTU, S VELIKOSTÍ ZRNA 1–4mm, KTERÝ JE STMELEN POLYURETANOVÝM POJIVEM SE ZVÝŠENOU PEVNOSTÍ. POVRCH JE MOŽNÉ DODAT V RŮZNÝCH BAREVNÝCH ODSÍTNECH, NEBO BAREVNÝCH KOMBINACÍ. POVRCH JE VYSOCE ELASTICKÝ A JE URČENÝ PRO VÍCEÚČELOVÉ VENKOVNÍ SPORTOVIŠTĚ, TENISOVÉ KURTY I ŠKOLNÍ ATLETICKÉ DRÁHY. JE VELMI VHODNÝ PRO MÍČOVÉ SPORTY. TENTO POVRCH SE POKLÁDÁ NA PŘEDEM PŘIPRAVENÝ PODKLAD, NEJČASTĚJI NA ASFALTOVÝ KOBEREC, PŘÍPADNĚ NA KVALITNÍ BETONOVOU DESKU, SPECIÁLNÍM FINIŠEREM SMG, PODKLAD MUSÍ SPLŇOVAT ROVINNOST DLE NORMY $\pm 2\text{mm}$ NA 2m. DODANÝ POVRCH MUSÍ MÍT CERTIFIKÁT DLE DIN 18035 A PROHLÁŠENÍ O SHODĚ.

UMĚLÝ POLYURETANOVÝ POVRCH SBR + EPDM DVOUVRSTVÝ TL. 13mm:

JEDNÁ SE O TRVANLIVÝ, VODOPROPUSTNÝ POLYURETANOVÝ POVRCH, KTERÝ JE VYROBEN Z VYSOCE KVALITNÍHO GRANULÁTU SBR + EPDM VE DVOU VRSTVÁCH O CELKOVÉ TLOUŠTCE 13mm. SPODNÍ VRSTVA JE Z SBR ČERNÉHO STMELENÉHO GRANULÁTU S VELIKOSTÍ ZRNA 1–4mm. TATO VRSTVA JE STMELENA BEZBARVÝM POLYURETANEM A JE POLOŽENA SPECIÁLNÍM FINIŠEREM. VRCHNÍ VRSTVA O TLOUŠTCE cca 2mm, JE PROVEDENÁ JAKO POLYURETANOVÝ PÓROVITÝ POSTŘIK S PRŮMĚREM ZRN 0,5–1,5mm. POVRCH JE MOŽNÉ DODAT V RŮZNÝCH BAREVNÝCH ODSÍTNECH, NEBO BAREVNÝCH KOMBINACÍ. POVRCH JE VYSOCE ELASTICKÝ A JE URČENÝ PRO VÍCEÚČELOVÉ VENKOVNÍ SPORTOVIŠTĚ, TENISOVÉ KURTY I ŠKOLNÍ ATLETICKÉ DRÁHY. JE VELMI VHODNÝ PRO MÍČOVÉ SPORTY. TENTO POVRCH SE POKLÁDÁ NA PŘEDEM PŘIPRAVENÝ PODKLAD, NEJČASTĚJI NA ASFALTOVÝ KOBEREC, PŘÍPADNĚ NA KVALITNÍ BETONOVOU DESKU. PODKLAD MUSÍ SPLŇOVAT ROVINNOST DLE NORMY $\pm 2\text{mm}$ NA 2m. DODANÝ POVRCH MUSÍ MÍT CERTIFIKÁT DLE DIN 18035 A PROHLÁŠENÍ O SHODĚ.



OFFICIAL

$\pm 0,000 = 407,900 \text{ m.n.m. BpV S – JTSK}$

TATO PROJEKTOVÁ DOKUMENTACE JE DUŠEVNÍM VLASTNICTVÍM SPOLENOSTI PITTEr DESIGN, s.r.o. ŽADNÉ PRVKY, DATA A JINÉ INFORMACE Z TĚTO PROJEKTOVÉ DOKUMENTACE NESMÍ BYT POUŽITY A KOPÍROVANY TŘETÍ OSOBOU, JI PŘEDÁNY ČI JINAK S NÍ NAKLÁDANO BEZ PÍSEMNÉHO POVOLENÍ SPOLEČNOSTI PITTEr DESIGN, s.r.o. PROJEKTOVÁ DOKUMENTACE PODLÉHÁ OCHRANĚ AUTORSKÝCH PRÁV, DLE AUTORSKÉHO ZÁKONA Č.121/2000Sb.

STAVBA:

Rekonstrukce a modernizace školního hřiště ZŠ Broumovská

OKRES:	LIBEREC	KRAJ:	LIBERECKÝ	OBEC:	LIBEREC
POZEMEK ČÍSLO:	1240/50	KATASTRÁLNÍ ÚZEMÍ:	ROCHLICE U LIBERCE		
HLAVNÍ PROJEKTANT:	PITTER DESIGN, S.R.O.		INVESTOR:	STATUTÁRNÍ MĚSTO LIBEREC	
IČO: 25275291		ING. ARCH. LEOS PITTEr		ICO 00262978	
AUTORIZOVANÝ ARCHITEKT 06A 02440		SCHULHOFFOVA 1632		nám. Dr. E. Beneše 1	
PARDUBICE 530 03		GSM 721 903 306		460 59 LIBEREC	
E-MAIL leos.pitter@seznam.cz		ODPOVĚDNÝ PROJEKTANT: ING. ARCH. LEOS PITTEr		STUPEŇ DOKUMENTACE: DPS	
STUPEŇ DOKUMENTACE: PROJEKTOVÁ DOKUMENTACE PRO PROVÁDĚNÍ STAVBY		ČÁST: STAVEBNĚ ARCHITEKTONICKÉ ŘEŠENÍ		DATUM: 02 / 2022	
NÁZEV PŘÍLOHY: SO.01 ATLETICKÁ DRÁHA		ATLETICKÝ OVÁL		FORMÁT: 2xA4	
				MĚRÍTKO: 1:500	
				ČÍSLO PŘÍLOHY: D 1.2	