


Detail drenáže

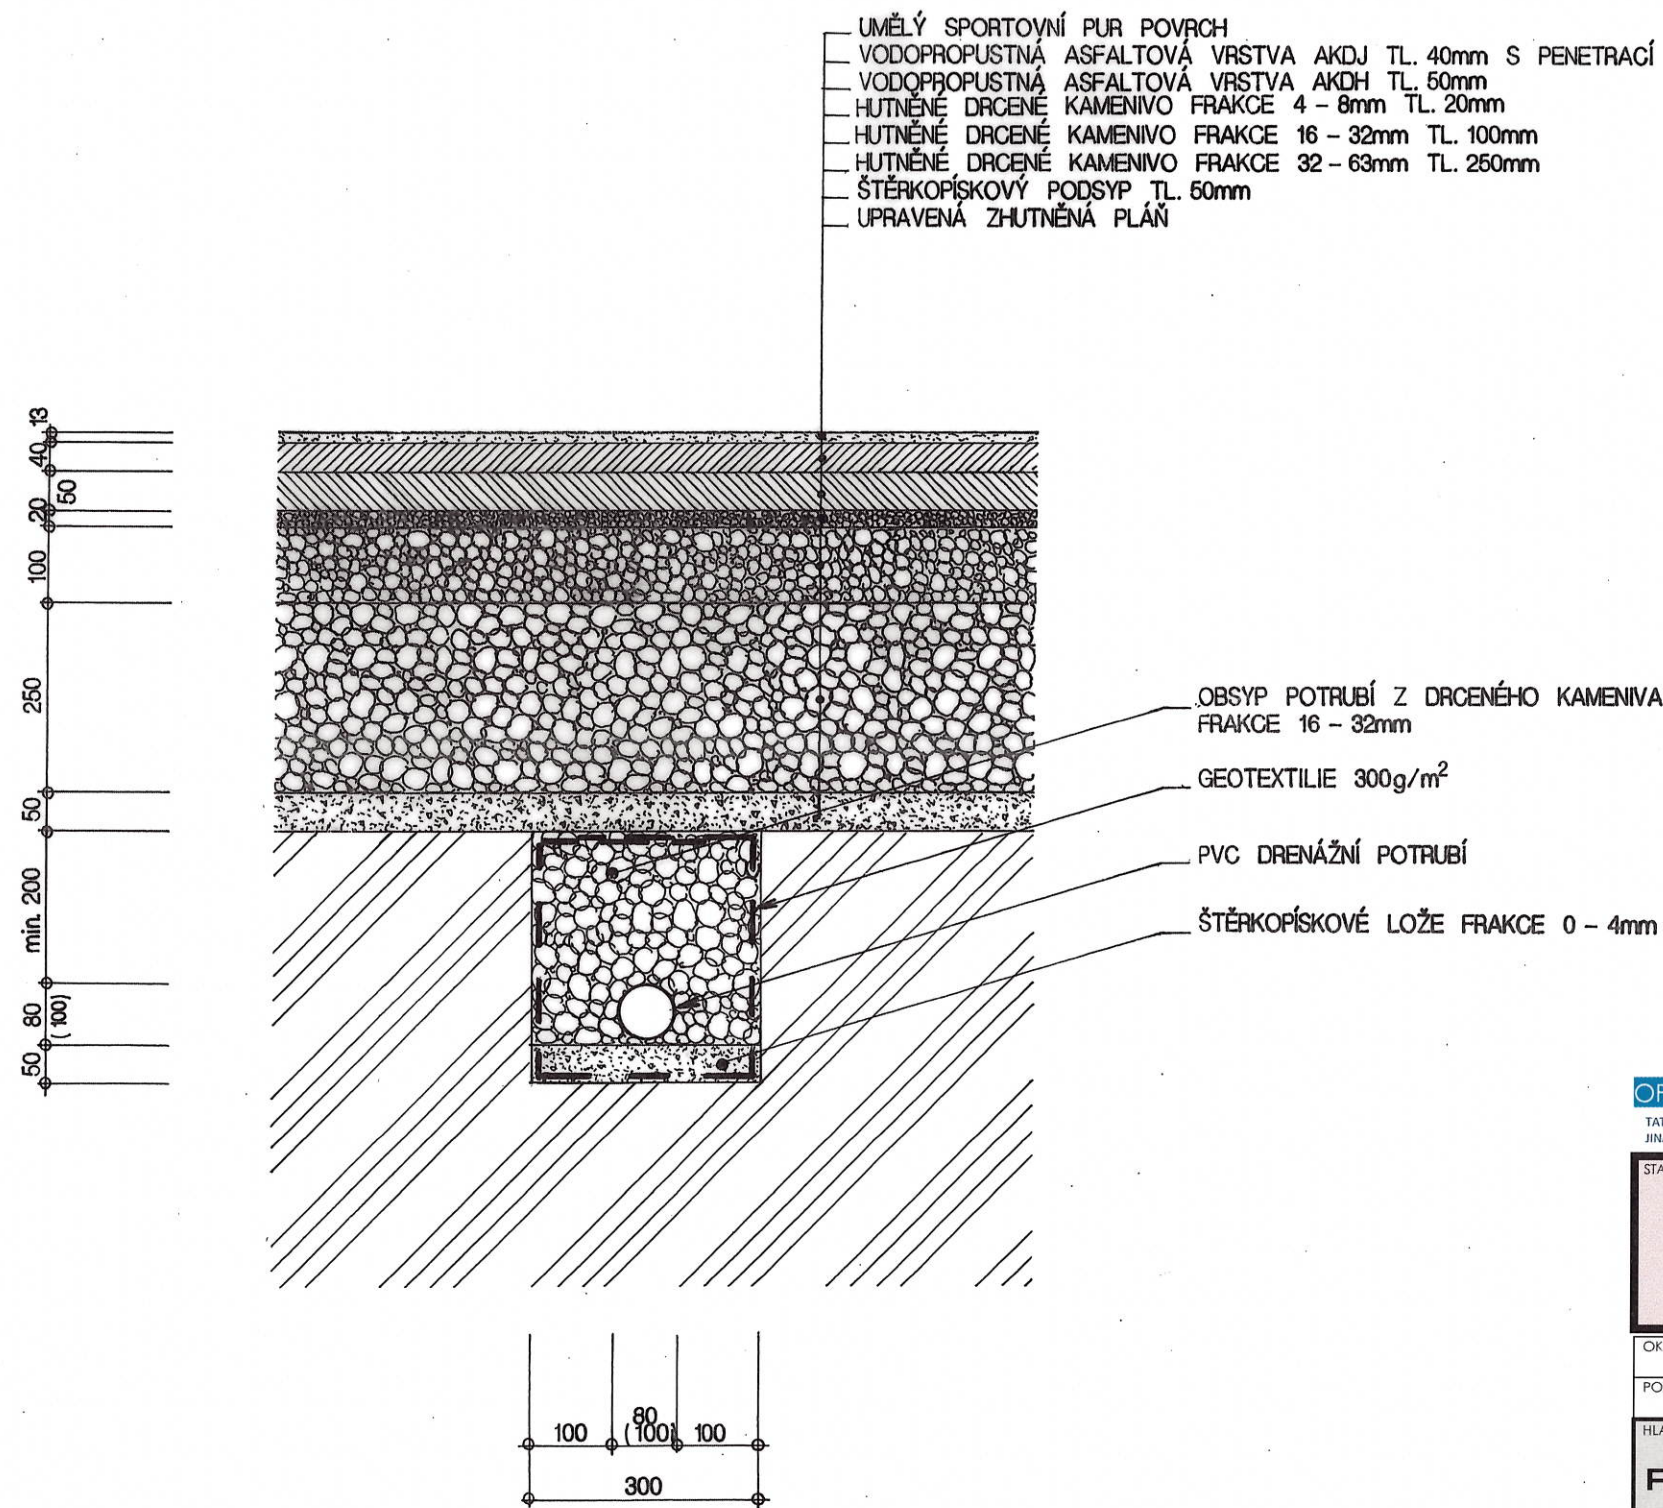

OFFICIAL

TATO PROJEKTOVÁ DOKUMENTACE JE DUŠEVNÍM VLASTNICTVÍM SPOLENOSTI PITTEr DESIGN, s.r.o. ŽADNÉ PRVKY, DATA A JINÉ INFORMACE Z TĚTO PROJEKTOVÉ DOKUMENTACE NESMÍ BÝT POUŽITY A KOPÍROVÁNY TŘETÍ OSOBOU, JI PŘEDÁNY ČI JINAK S NÍ NAKLÁDÁNO BEZ PÍSEMNÉHO POVOLENÍ SPOLEČNOSTI PITTEr DESIGN, s.r.o. PROJEKTOVÁ DOKUMENTACE PODLEHÁ OCHRANĚ AUTORSKÝCH PRÁV, DLE AUTORSKÉHO ZÁKONA Č.121/2000Sb.

STAVBA:			
Rekonstrukce a modernizace školního hřiště ZŠ Broumovská			
OKRES:	LIBEREC	KRAJ:	LIBERECKÝ
POZEMEK ČÍSLO:	1240/50	KATASTRÁLNÍ ÚZEMÍ:	ROCHLICE U LIBERCE
HLAVNÍ PROJEKTANT:	PITTEr DESIGN, s.r.o.	INVESTOR:	STATUTÁRNÍ MĚSTO LIBEREC
IČO:	25275291	ICO	00262978
ING. ARCH. LEOŠ PITTEr	AUTORIZOVANÝ ARCHITEKT 06A02440	nám. Dr. E. Beneše	1
SCHULHOFFOVA	1632	460 59	LIBEREC
PARDUBICE	530 03		
GSM	721 903 306		
E-MAIL	leos.pitter@seznam.cz		
ODPOVĚDNÝ PROJEKTANT:	ING. ARCH. LEOŠ PITTEr		
STUPEŇ DOKUMENTACE:	PROJEKTOVÁ DOKUMENTACE PRO PROVÁDĚNÍ STAVBY		
ČÁST:	STAVEBNĚ ARCHITEKTONICKÉ ŘEŠENÍ		
NÁZEV PŘÍLOHY:	SO.03 STREETBALLOVÉ HRÍŠTĚ		
	DETAIL DRENÁŽE		
			ČÍSLO PŘÍLOHY: D 1.16