


Detail ukončení hřiště

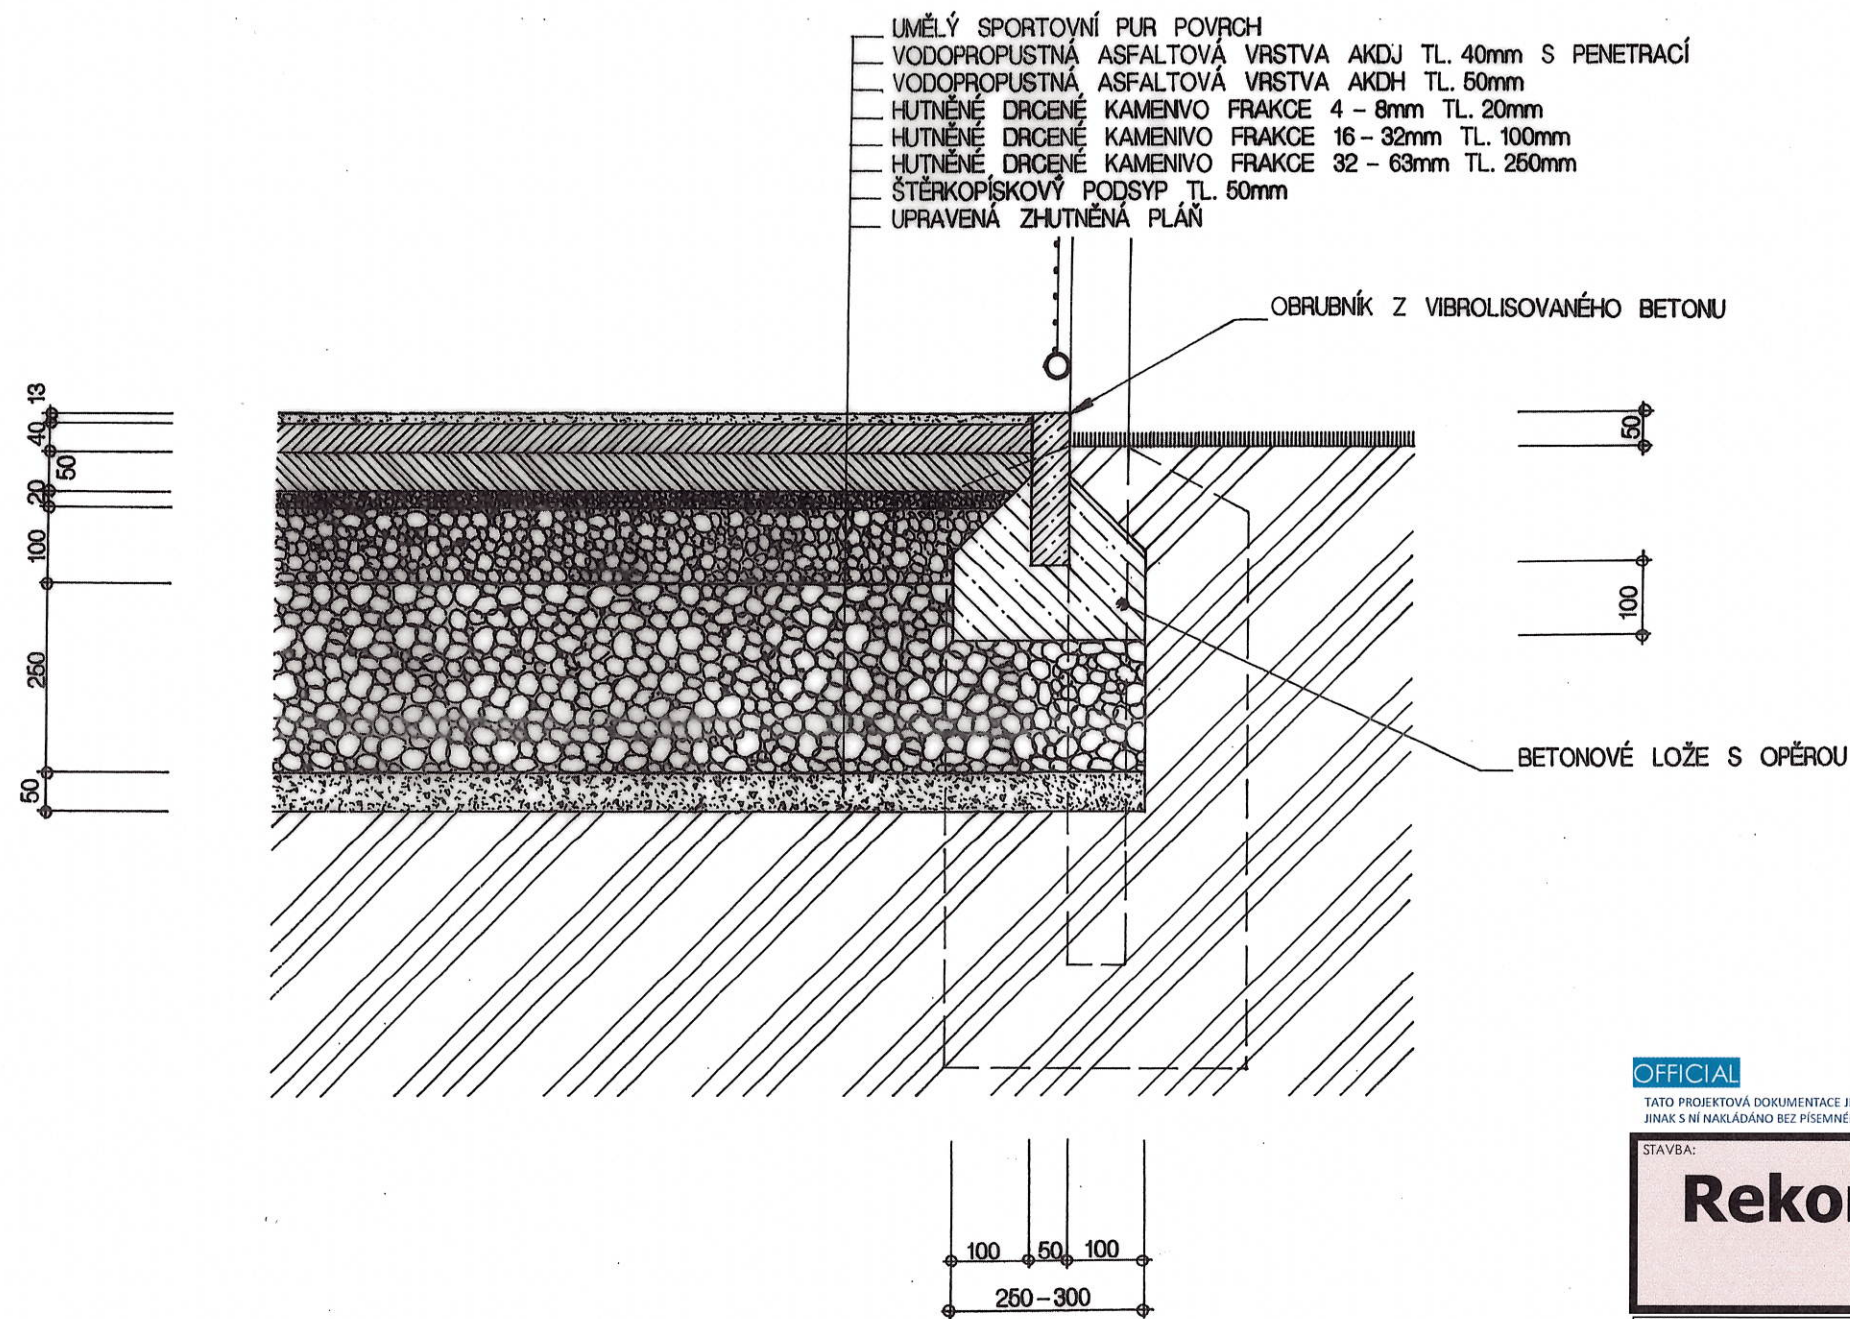

OFFICIAL

TATO PROJEKTOVÁ DOKUMENTACE JE DUŠEVNÍM VLASTNICTVÍM SPOLENOSTI PITTER DESIGN, s.r.o. ŽADNÉ PRVKY, DATA A JINÉ INFORMACE Z TĚTO PROJEKTOVÉ DOKUMENTACE NESMÍ BÝT POUŽITY A KOPÍROVÁNY TŘETÍ OSOBOU, JI PŘEDÁNY ČI JINAK S NÍ NAKLÁDÁNO BEZ PÍSEMNÉHO POVOLENÍ SPOLEČNOSTI PITTER DESIGN, s.r.o. PROJEKTOVÁ DOKUMENTACE PODLEŽÁ OCHRANĚ AUTORSKÝCH PRÁV, DLE AUTORSKEHO ZÁKONA Č.121/2000Sb.

STAVBA:		Rekonstrukce a modernizace školního hřiště ZŠ Broumovská	
OKRES:	LIBEREC	KRAJ:	LIBERECKÝ
POZEMEK ČÍSLO:	1240/50	KATASTRÁLNÍ ÚZEMÍ:	ROCHLICE U LIBERCE
HLAVNÍ PROJEKTANT:	PITTER DESIGN, S.R.O. IČO: 25275291 ING. ARCH. LEOŠ PITTER AUTORIZOVANÝ ARCHITEKT ČKA 02440 SCHULHOFFOVA 1632 PARDUBICE 530 03 GSM 721 903 306 E-MAIL leos.pitter@seznam.cz	INVESTOR:	STATUTÁRNÍ MĚSTO LIBEREC ICO 00262978 nám. Dr. E. Beneše 1 460 59 LIBEREC
ODPOVĚDNÝ PROJEKTANT:	ING. ARCH. LEOŠ PITTER	STUPEŇ DOKUMENTACE:	DPS DATUM 02 / 2022 FORMÁT: 2xA4 MĚŘITKO: 1:10
STUPEŇ DOKUMENTACE:		ČÍSLO PŘÍLOHY:	
PROJEKTOVÁ DOKUMENTACE PRO PROVÁDĚNÍ STAVBY		D 1.17	
ČÁST:		STAVEBNĚ ARCHITEKTONICKÉ ŘEŠENÍ	
NÁZEV PŘÍLOHY:		SO.03 STREETBALLOVÉ HŘIŠTĚ DETAIL UKONČENÍ HŘIŠTĚ	

© 2022 / 02 – PITTER DESIGN, s.r.o. - Všechna práva vyhrazena