


Příčný řez

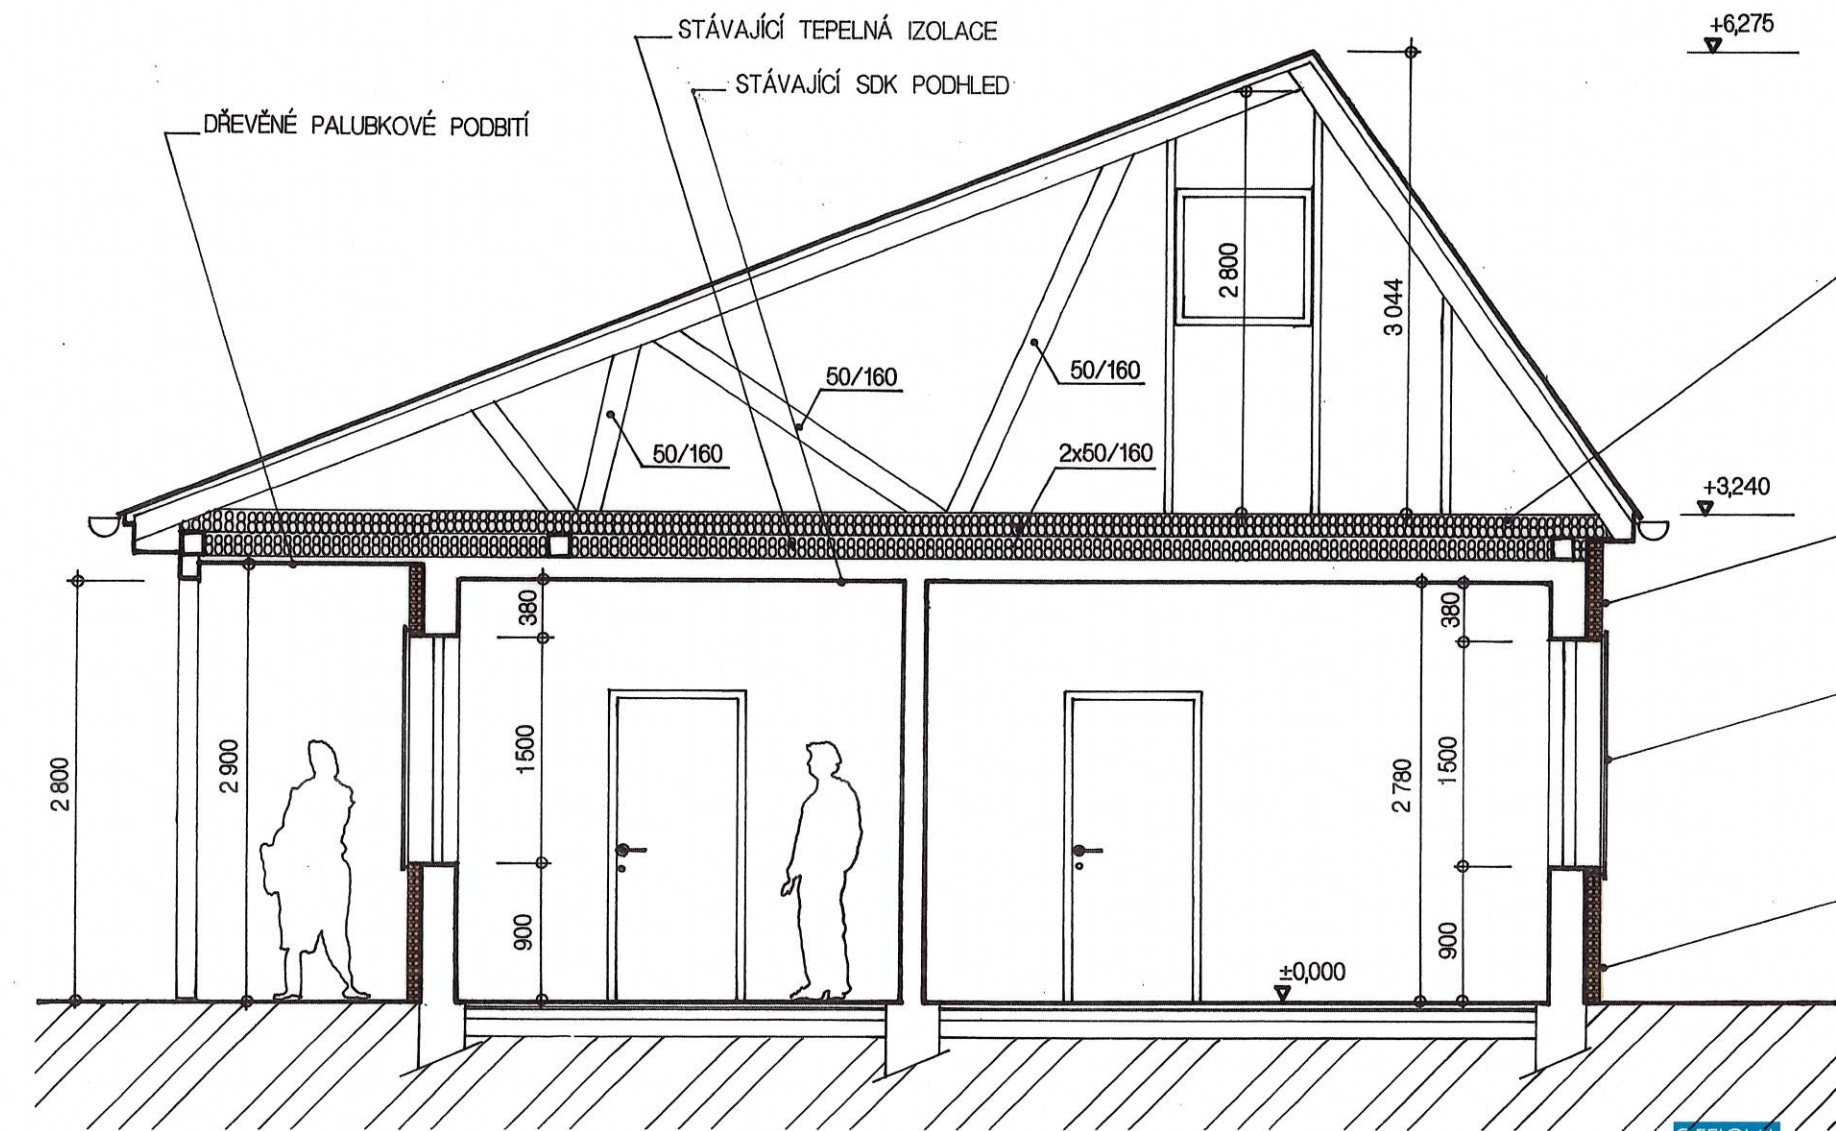

POZNÁMKA

KOMPLETNÍ ZATEPLOVACÍ SYSTÉM S IZOLANTEM 100mm SE SYSTÉMOVÝMI DOPLŇKY A VRCHNÍ PROBARVENOU HLAZENOU OMÍTKOVINOU – ZRNITOSTNÍ TŘÍDA 2mm. ODSŤÍN RAL 1015

PŘÍDAVNÁ TEPELNÁ IZOLACE VÝŠKY 2x100mm

KOMPLETNÍ ZATEPLOVACÍ SYSTÉM S IZOLANTEM TLOUŠŤKY 100mm SE SYSTÉMOVÝMI DOPLŇKY A VRCHNÍ PROBARVENOU HLAZENOU OMÍTKOVINOU – ZRNITOSTNÍ TŘÍDA 2mm

OCHRANNÁ OKENNÍ MŘÍŽ


NATAHOVANÁ HLAZENÁ MRAMOROVÁ AKRYLÁTOVÁ OMÍTKA, VÝŠKY 300mm

OFFICIAL


TATO PROJEKTOVÁ DOKUMENTACE JE DUŠEVNÍM VLASTNICTVÍM SPOLEČNOSTI PITTER DESIGN, s.r.o. ŽADNÉ PRVKY, DATA A JINÉ INFORMACE Z TÉTO PROJEKTOVÉ DOKUMENTACE NESMÍ BÝT POUŽITY A KOPÍROVÁNY TŘETÍ OSOUBOU, NE PŘEDÁNY ČI JINAK S NÍ NAKLÁDÁNO BEZ PÍSEMNÉHO POVOLENÍ SPOLEČNOSTI PITTER DESIGN, s.r.o. PROJEKTOVÁ DOKUMENTACE PODLEŽÍ OCHRANĚ AUTORSKÝCH PRÁV, DLE AUTORSKÉHO ZÁKONA Č.121/2000Sb.

POZNÁMKA

NA OBJEKTU BUDE POUŽIT VNĚJŠÍ TEPELNĚIZOLAČNÍ SYSTÉM S EPS. JEDNÁ SE O MECHANICKY KOTVENÝ TEPELNĚ IZOLAČNÍ SYSTÉM S DOPLŇKOVÝM LEPENÍM, TEPELNOU IZOLACÍ Z EXPANDOVANÉHO FASÁDNÍHO PĚNOVÉHO POLYSTYRENU EPS 70F, TLOUŠŤKA 100mm. POVRCHOVÁ ÚPRAVA BUDE PROVEDENA PROBARVENOU OMÍTKOVINOU, S VRCHNÍ ROZTÍRANOU HLAZENOU STRUKTUROU, ZRNITOSTNÍ TŘÍDA 2mm, VE SVĚTLÉM BAREVNÉM ODSŤÍNU.

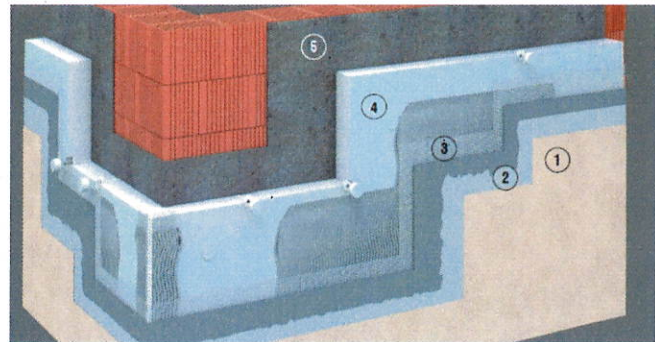

- SPECIFIKACE SKLADBY
- 1 TENKOVrstvá omítka
 - 2 PROBARVENÝ PODKLADNÍ NÁTĚR
 - 3 SKLOVLÁKNITÁ VÝSTUŽNÁ TKANINA S GRAMÁŽÍ 160g/m2
 - 4 DESKY Z EXPANDOVANÉHO FASÁDNÍHO PĚNOVÉHO POLYSTYRENU
 - 5 JEDNOSLOŽKOVÁ HMOTA NA BÁZI CEMENTU

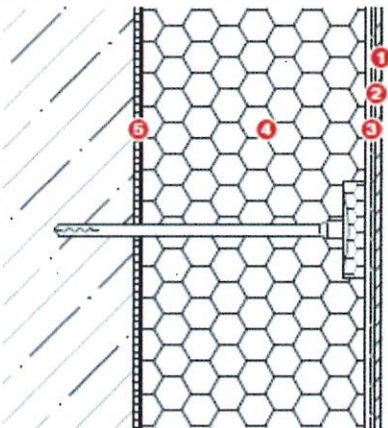

Rekonstrukce a modernizace školního hřiště ZŠ Broumovská

OKRES:	LIBEREC	KRAJ:	LIBERECKÝ	OBEC:	LIBEREC
POZEMEK ČÍSLO:	1242	KATASTRÁLNÍ ÚZEMÍ:	ROCHLICE U LIBERCE		
HLAVNÍ PROJEKTANT:	PITTER DESIGN, s.r.o. IČO: 25275291 ING. ARCH. LEOŠ PITTER AUTORIZOVANÝ ARCHITEKT OKA 08440 SCHULHOFFOVA 1632 PARDUBICE 530 03 BGM 721 903 306 E-MAIL leos.pitter@seznam.cz		INVESTOR:	STATUTÁRNÍ MĚSTO LIBEREC ICO 00262978 nám. Dr. E. Beneše 1 460 59 LIBEREC	
ODPOVĚDNÝ PROJEKTANT:	ING. ARCH. LEOŠ PITTER		STUPEŇ DOKUMENTACE:		DPS DATUM 02 / 2022 FORMÁT: 2xA4 MĚŘÍTKO: 1:50
STUPEŇ DOKUMENTACE:	PROJEKTOVÁ DOKUMENTACE PRO PROVÁDĚNÍ STAVBY				ČÍSLO PARÉ:
ČÁST:	STAVEBNĚ ARCHITEKTONICKÉ ŘEŠENÍ				ČÍSLO PŘÍLOHY:
NÁZEV PŘÍLOHY:	SO.05 TECHNICKÉ ZÁZEMÍ PŘÍČNÝ ŘEZ				D 1.21